


mobiel

1.05
4,4 m²

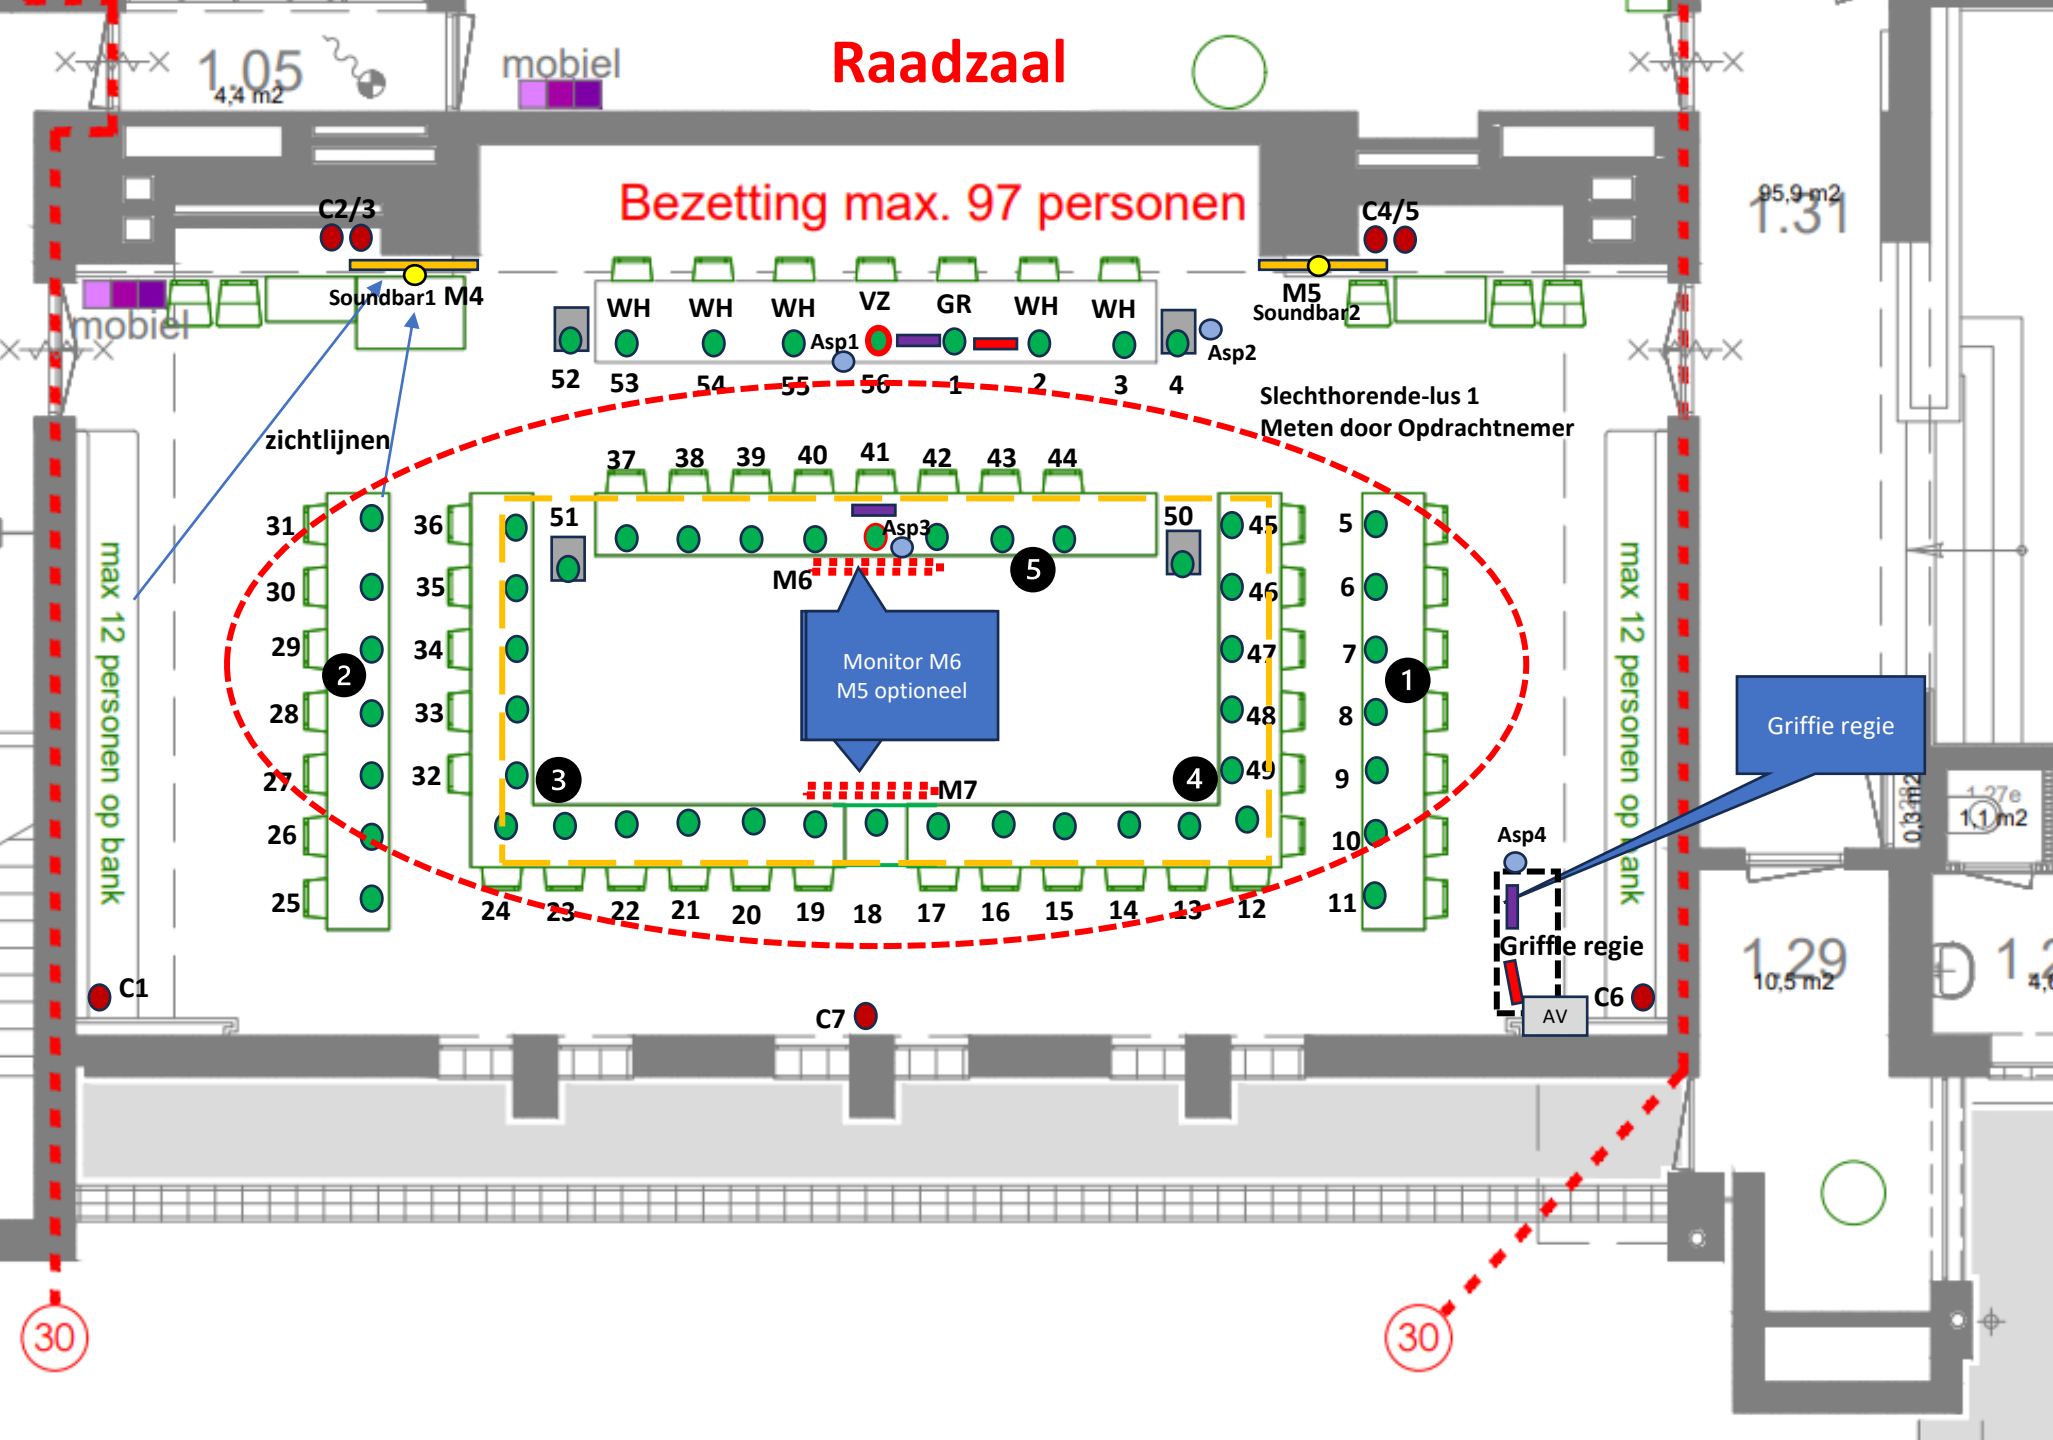


M6, M7 Monitoren
optioneel.
Bekabeling wel aanbrengen

-  Microfoon
-  Camera
-  Luidspreker
-  Aansluitpunt
-  Pers aansluiting
-  Monitor
-  Regie griffie
-  AV bediening


Slechthorende-lus 1
Metten door Opdrachtnemer

Commissie opstelling

Raadzaal balkon

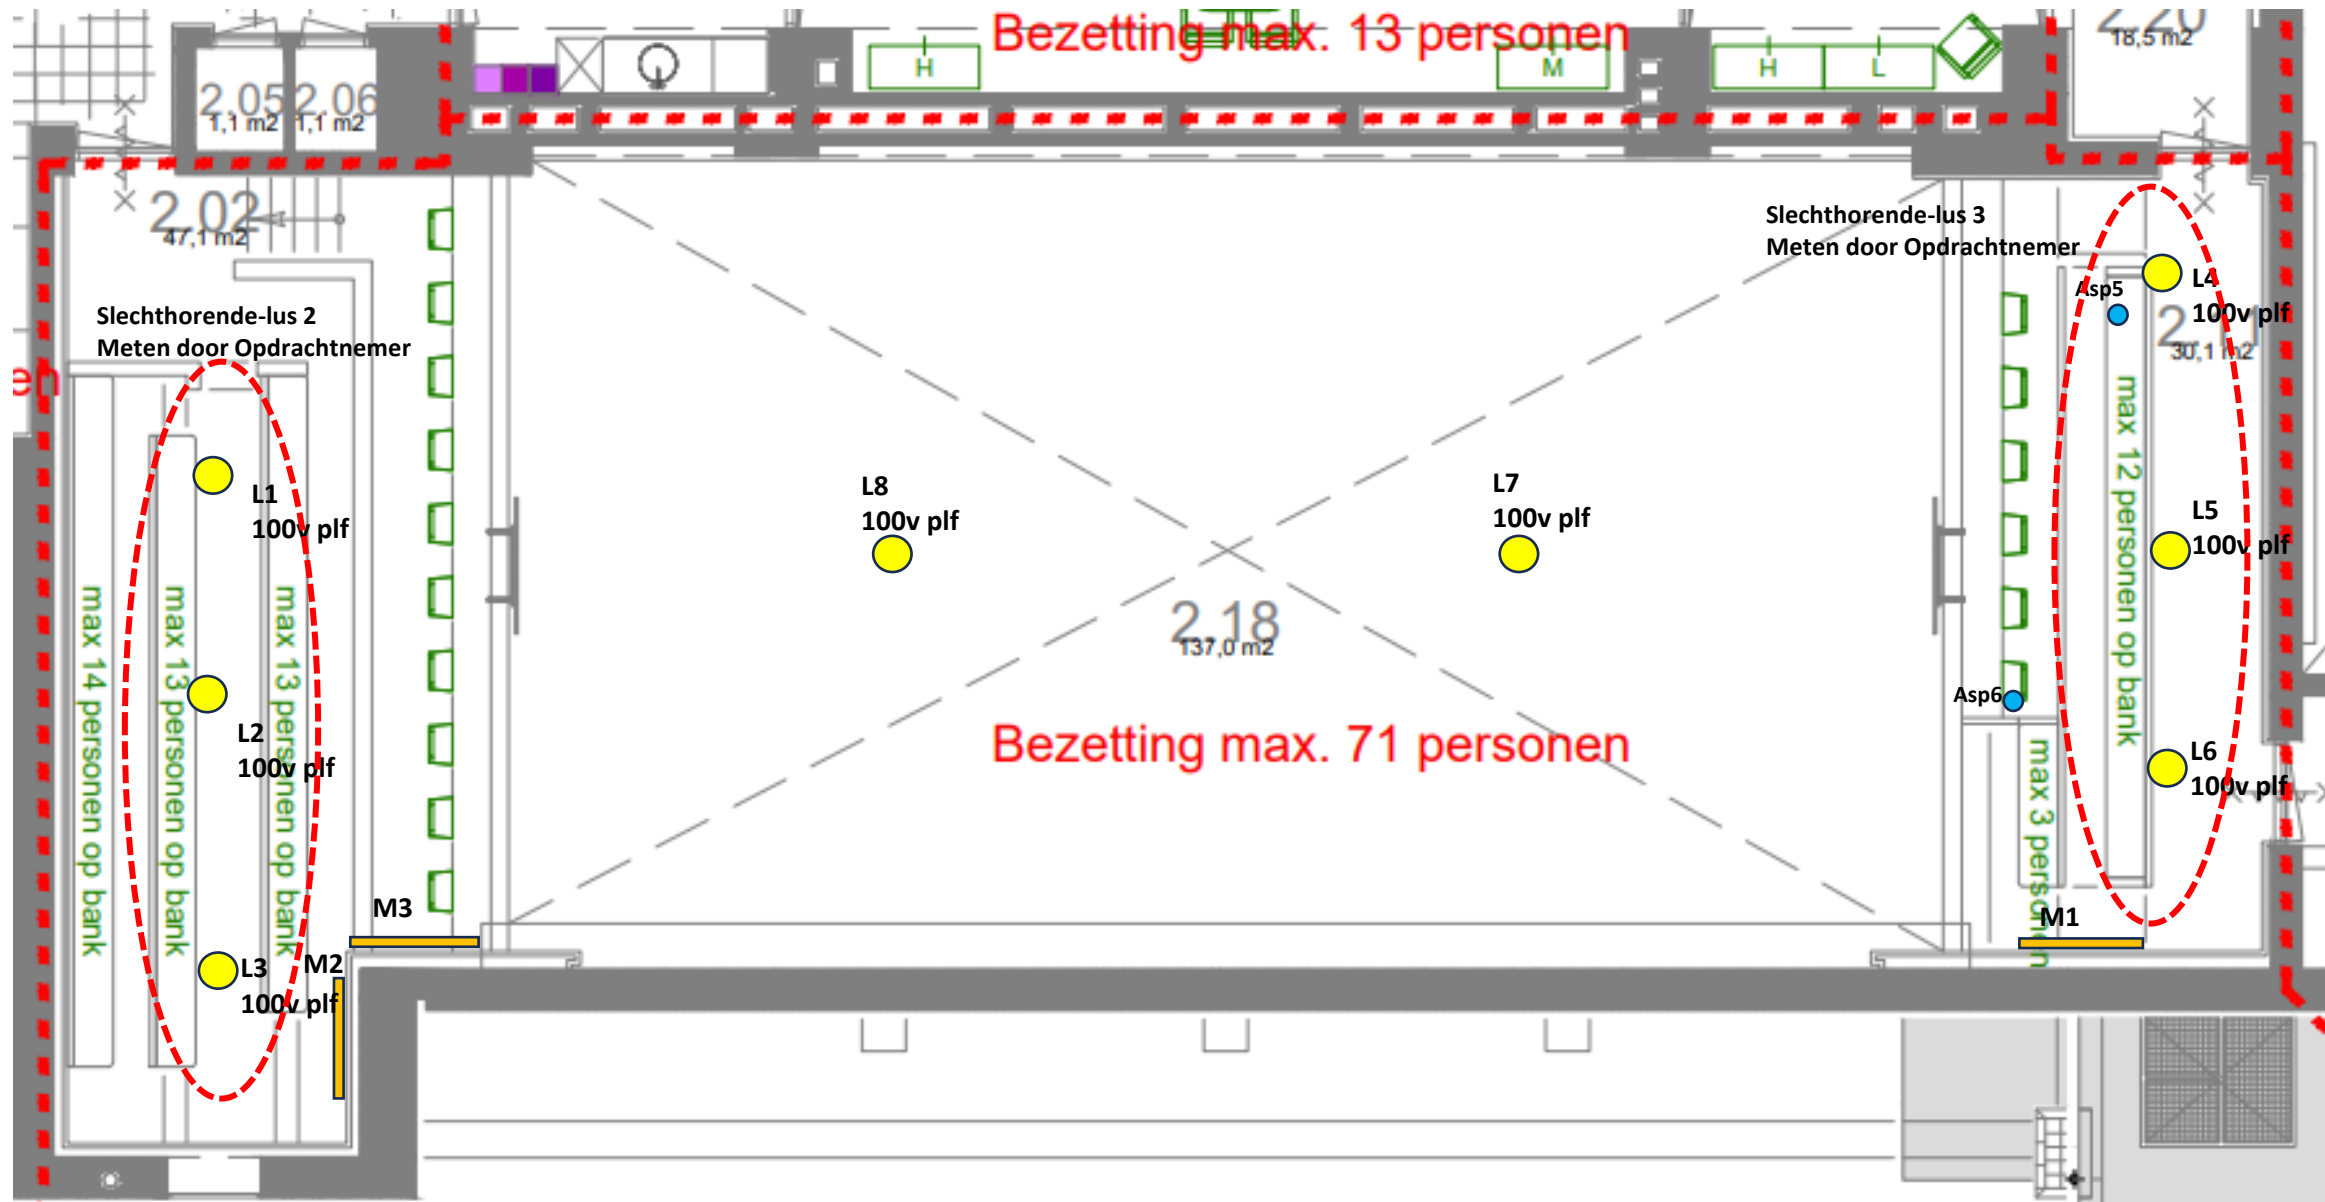

Dudokkamer

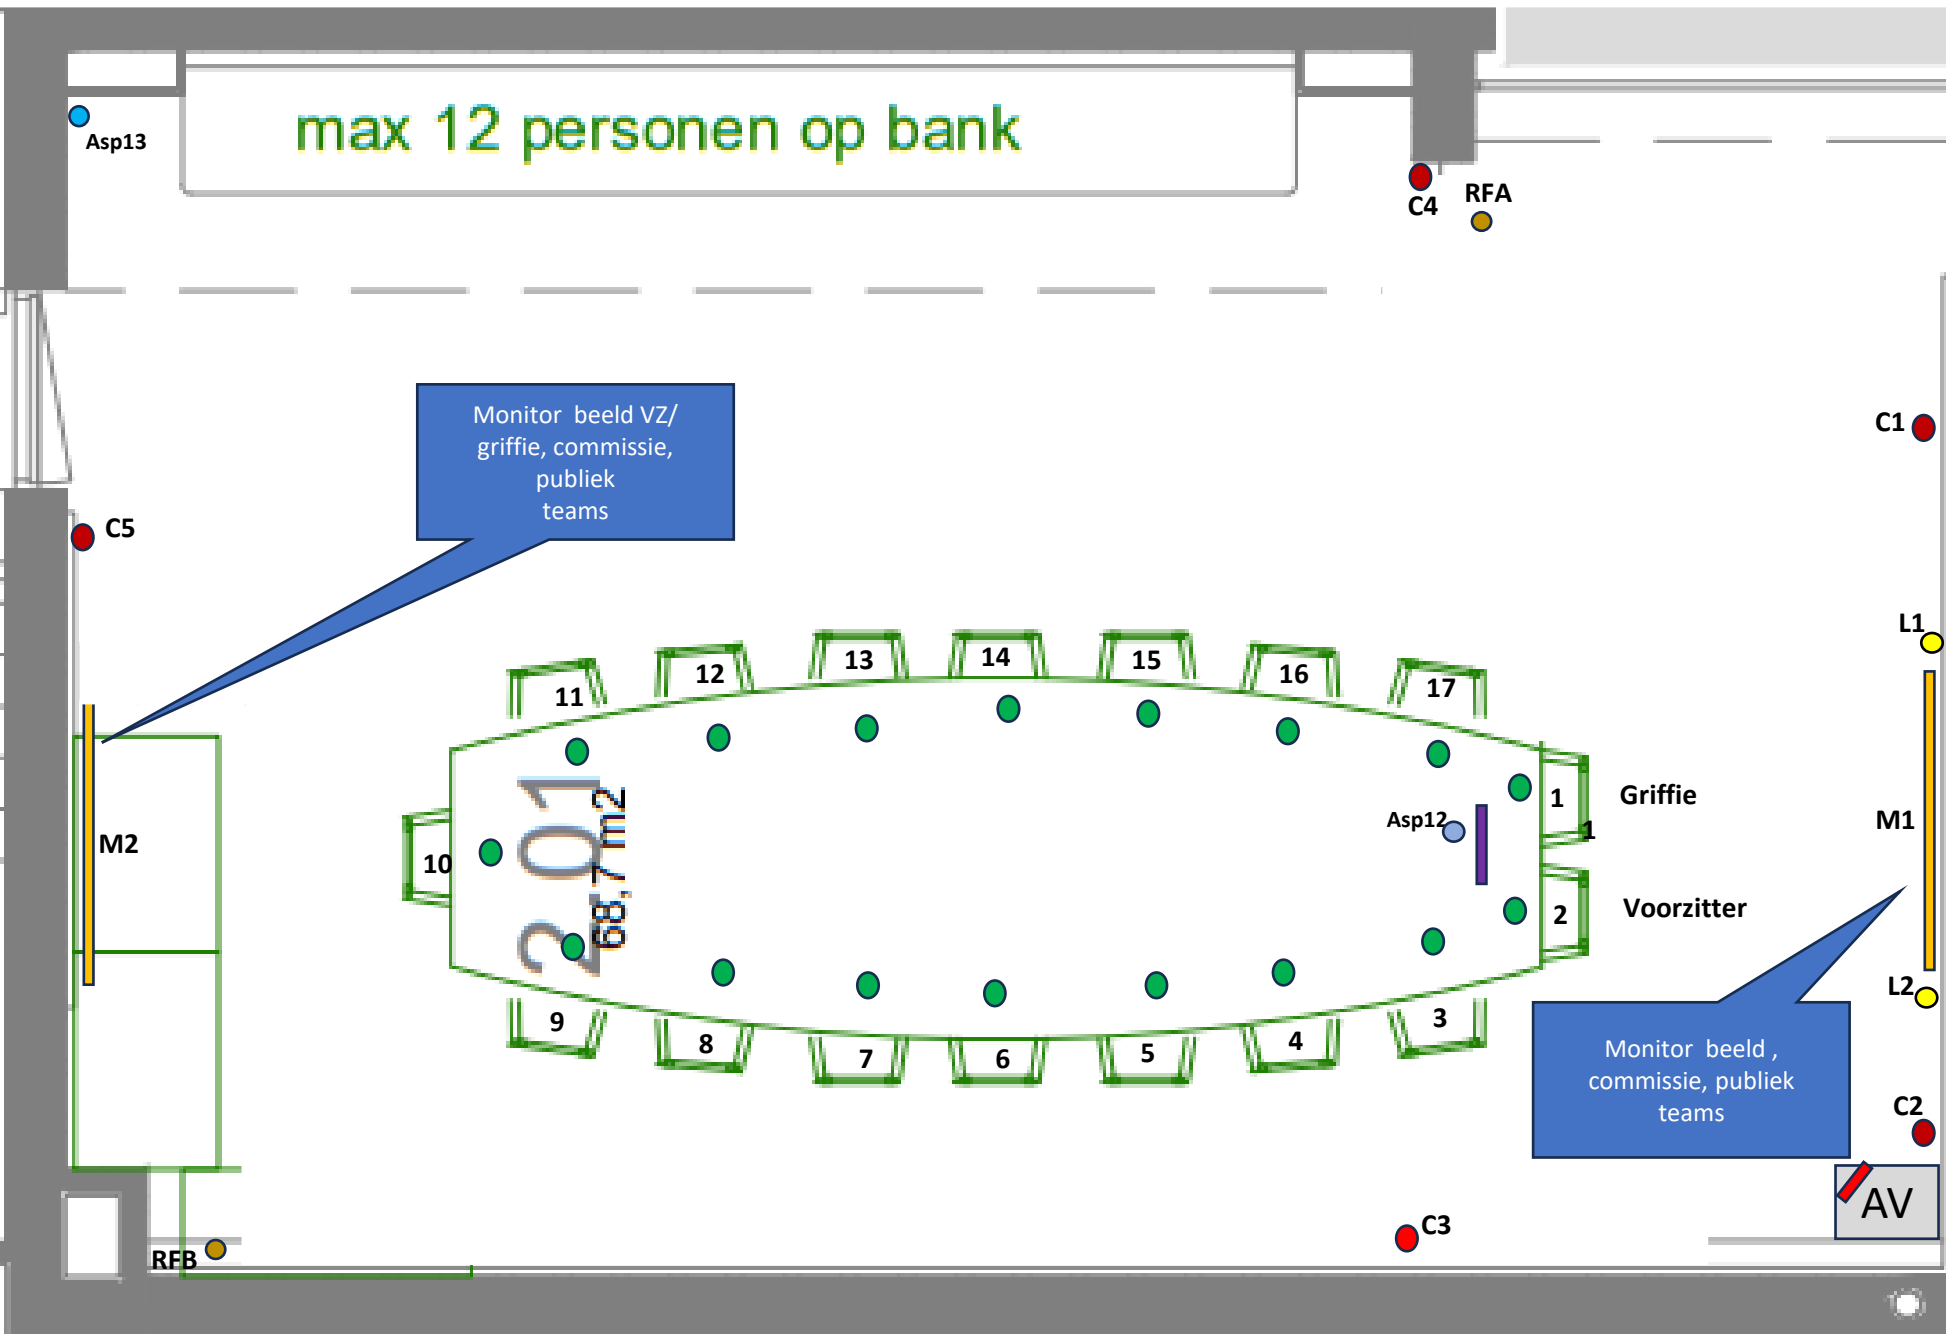

L1-L2 Luidsprekers voor presentatie
c1 tm c5 camera actoren 2,6mtr van de vloer
1x Aansluiting voor pers
1x Regie voor griffie
M1 M2 monitoren voor actoren/ publiek
1x aansluiting voor presentatie bij voorzitter
1x draadloos presenteren (D.loos)
Vergaderposten met pas en agenda


Omroepkamer



L1-L2 Luidsprekers voor presentatie
c1 tm c5 camera actoren 2,6mtr van de vloer
1x Aansluiting voor pers
1x Regie voor griffie
M1 M2 monitoren voor actoren/ publiek
1x aansluiting voor presentatie bij voorzitter
1x draadloos presenteren (D.loos)
Vergaderposten met pas en agenda

- Microfoon
- Camera
- Luidspreker
- Aansluitpunt
- Pers aansluiting
- Monitor
- Regie griffie
- AV bediening

Burgerzaal

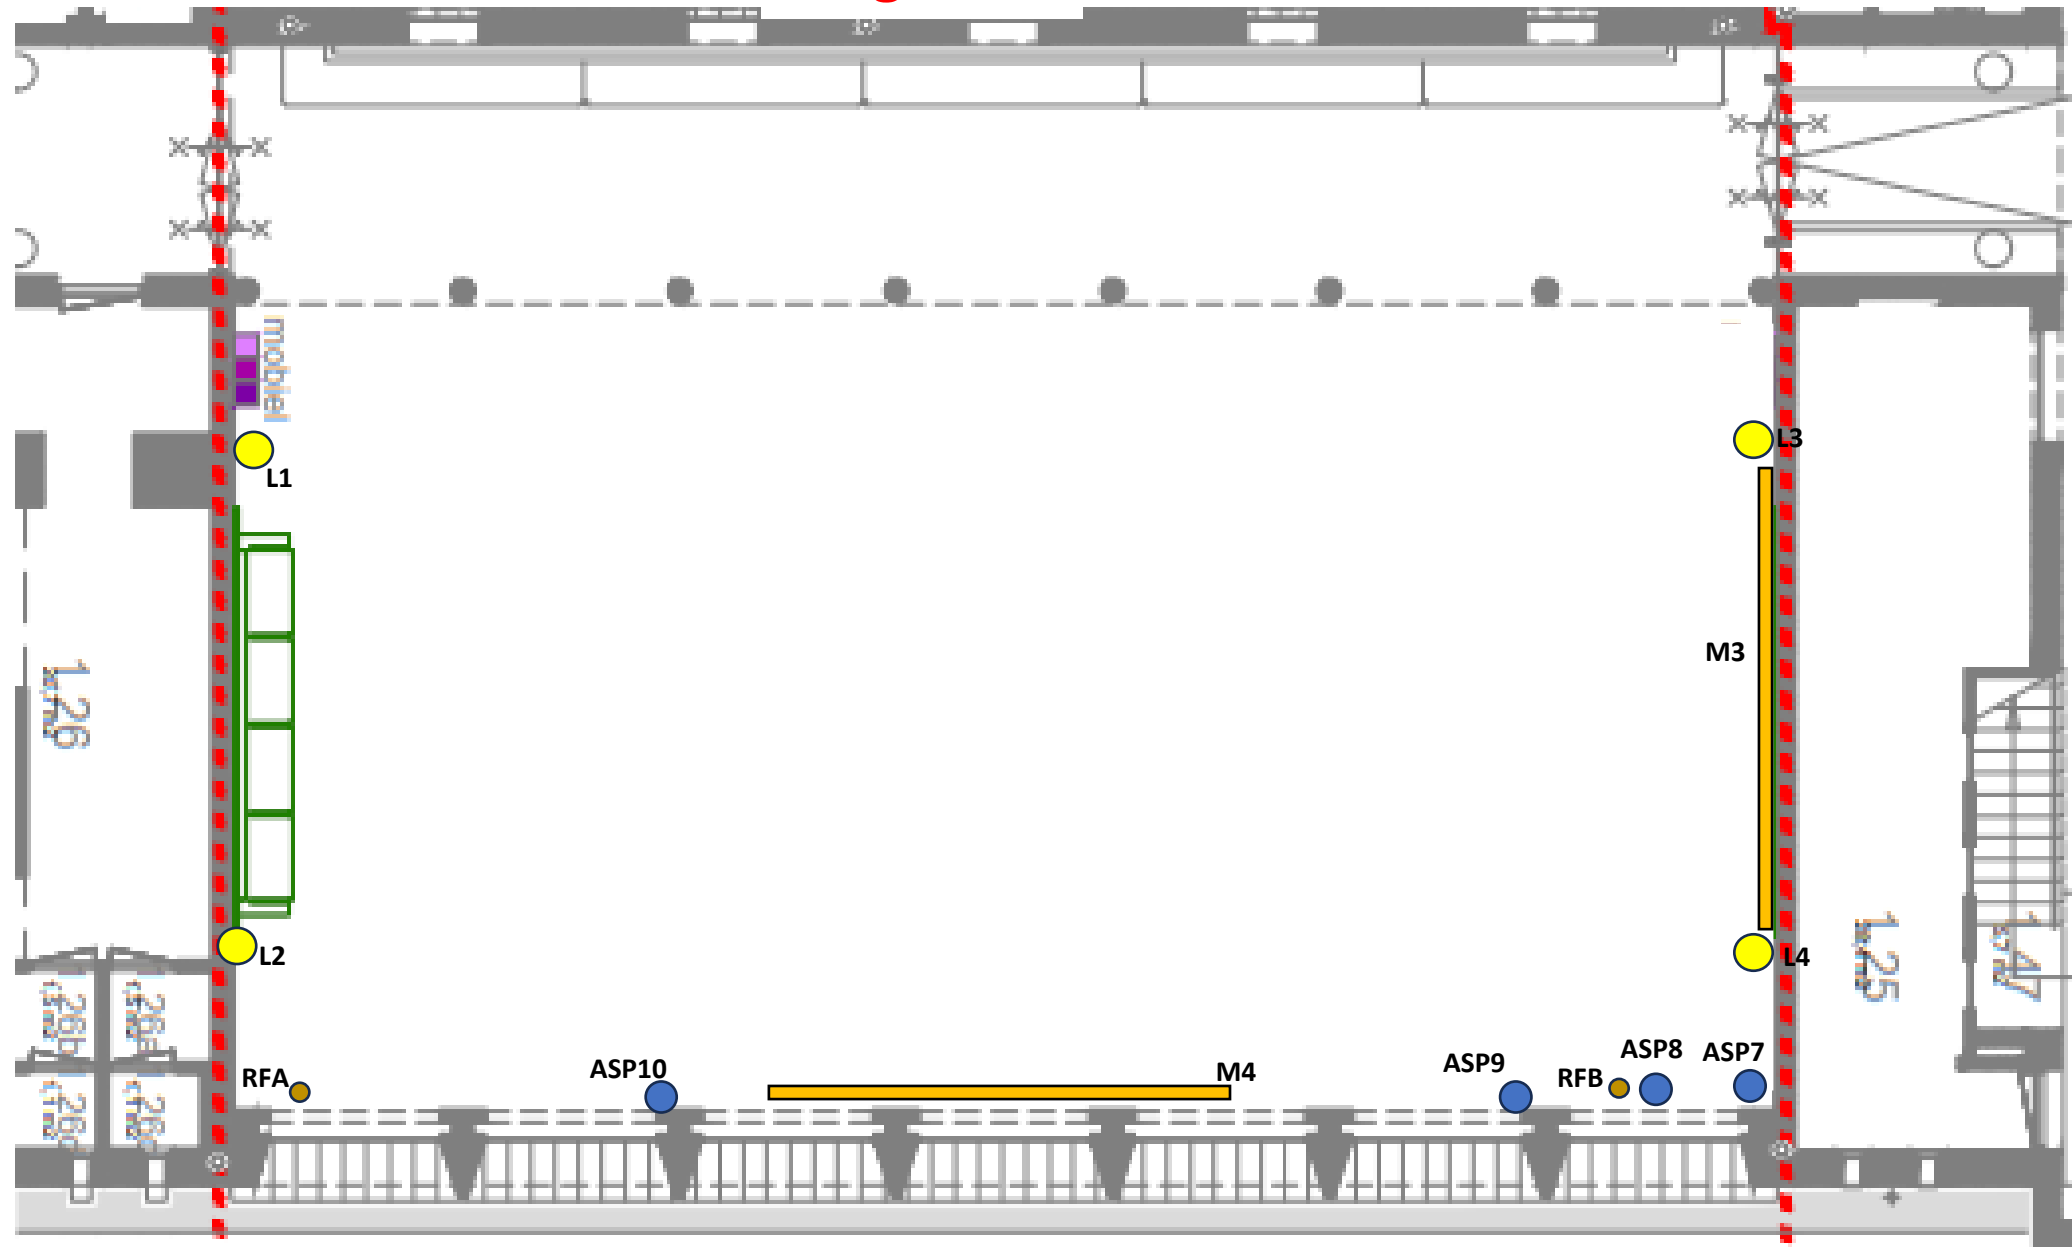


- Prj 1
- Prj 2
- AV techniek
- M3 elektr. projectiescherm
- M4 **projectievlak muur**
- Regie
- Asp7. bediening touchscherm
- Asp8. presenteren
- Asp9. presenteren+ 2x mic
- Asp10.presenteren
- slechthorende
- Luidsprekers (hergebruik)

Burgerzaal

Burgerzaal
balkon

- Prj 1
- Prj 2
- AV techniek
- M3 elektr. projectiescherm
- M4 projectievlak muur
- Regie
- Asp11. bediening touchscherm

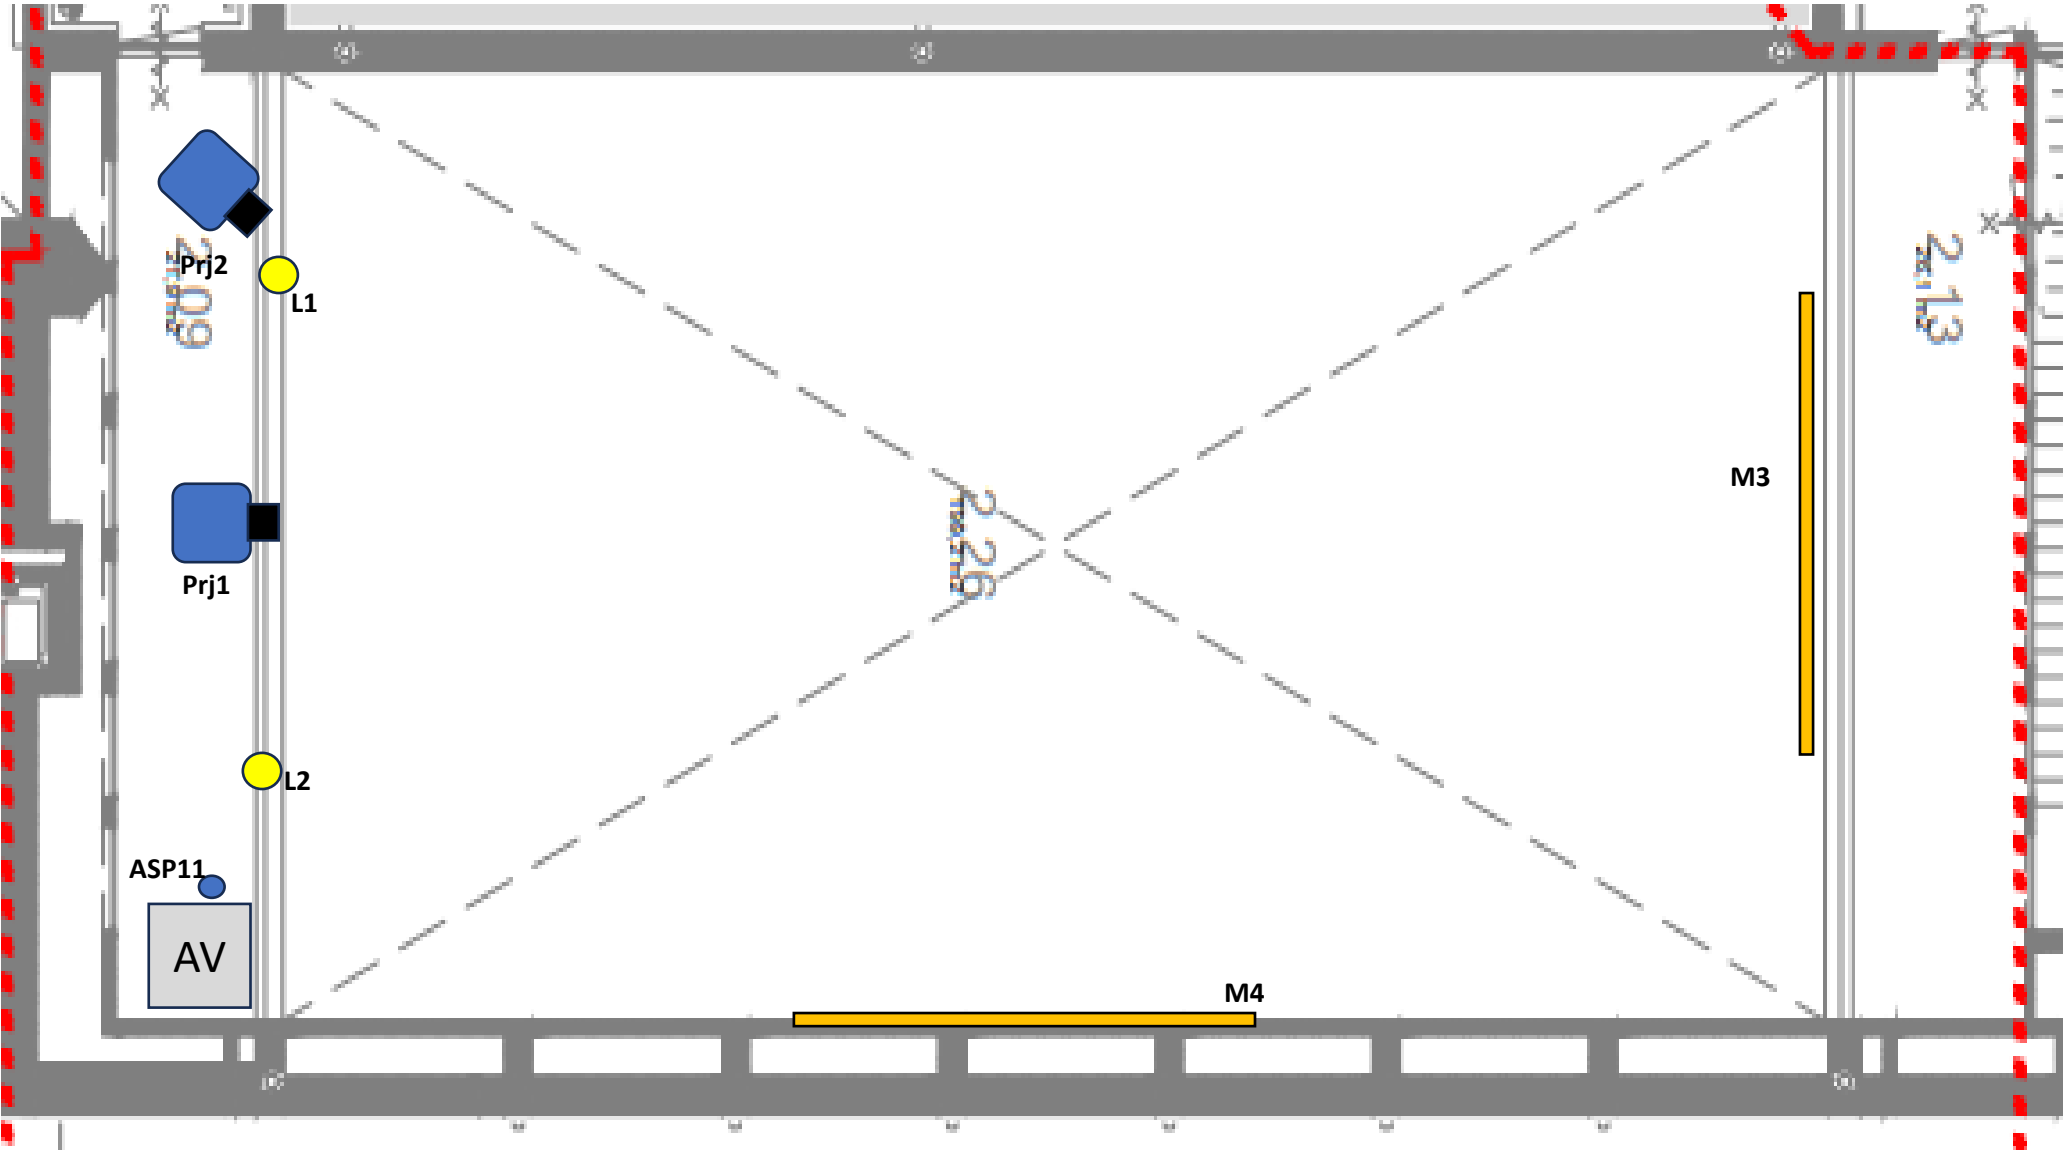

Trouwzaal

