


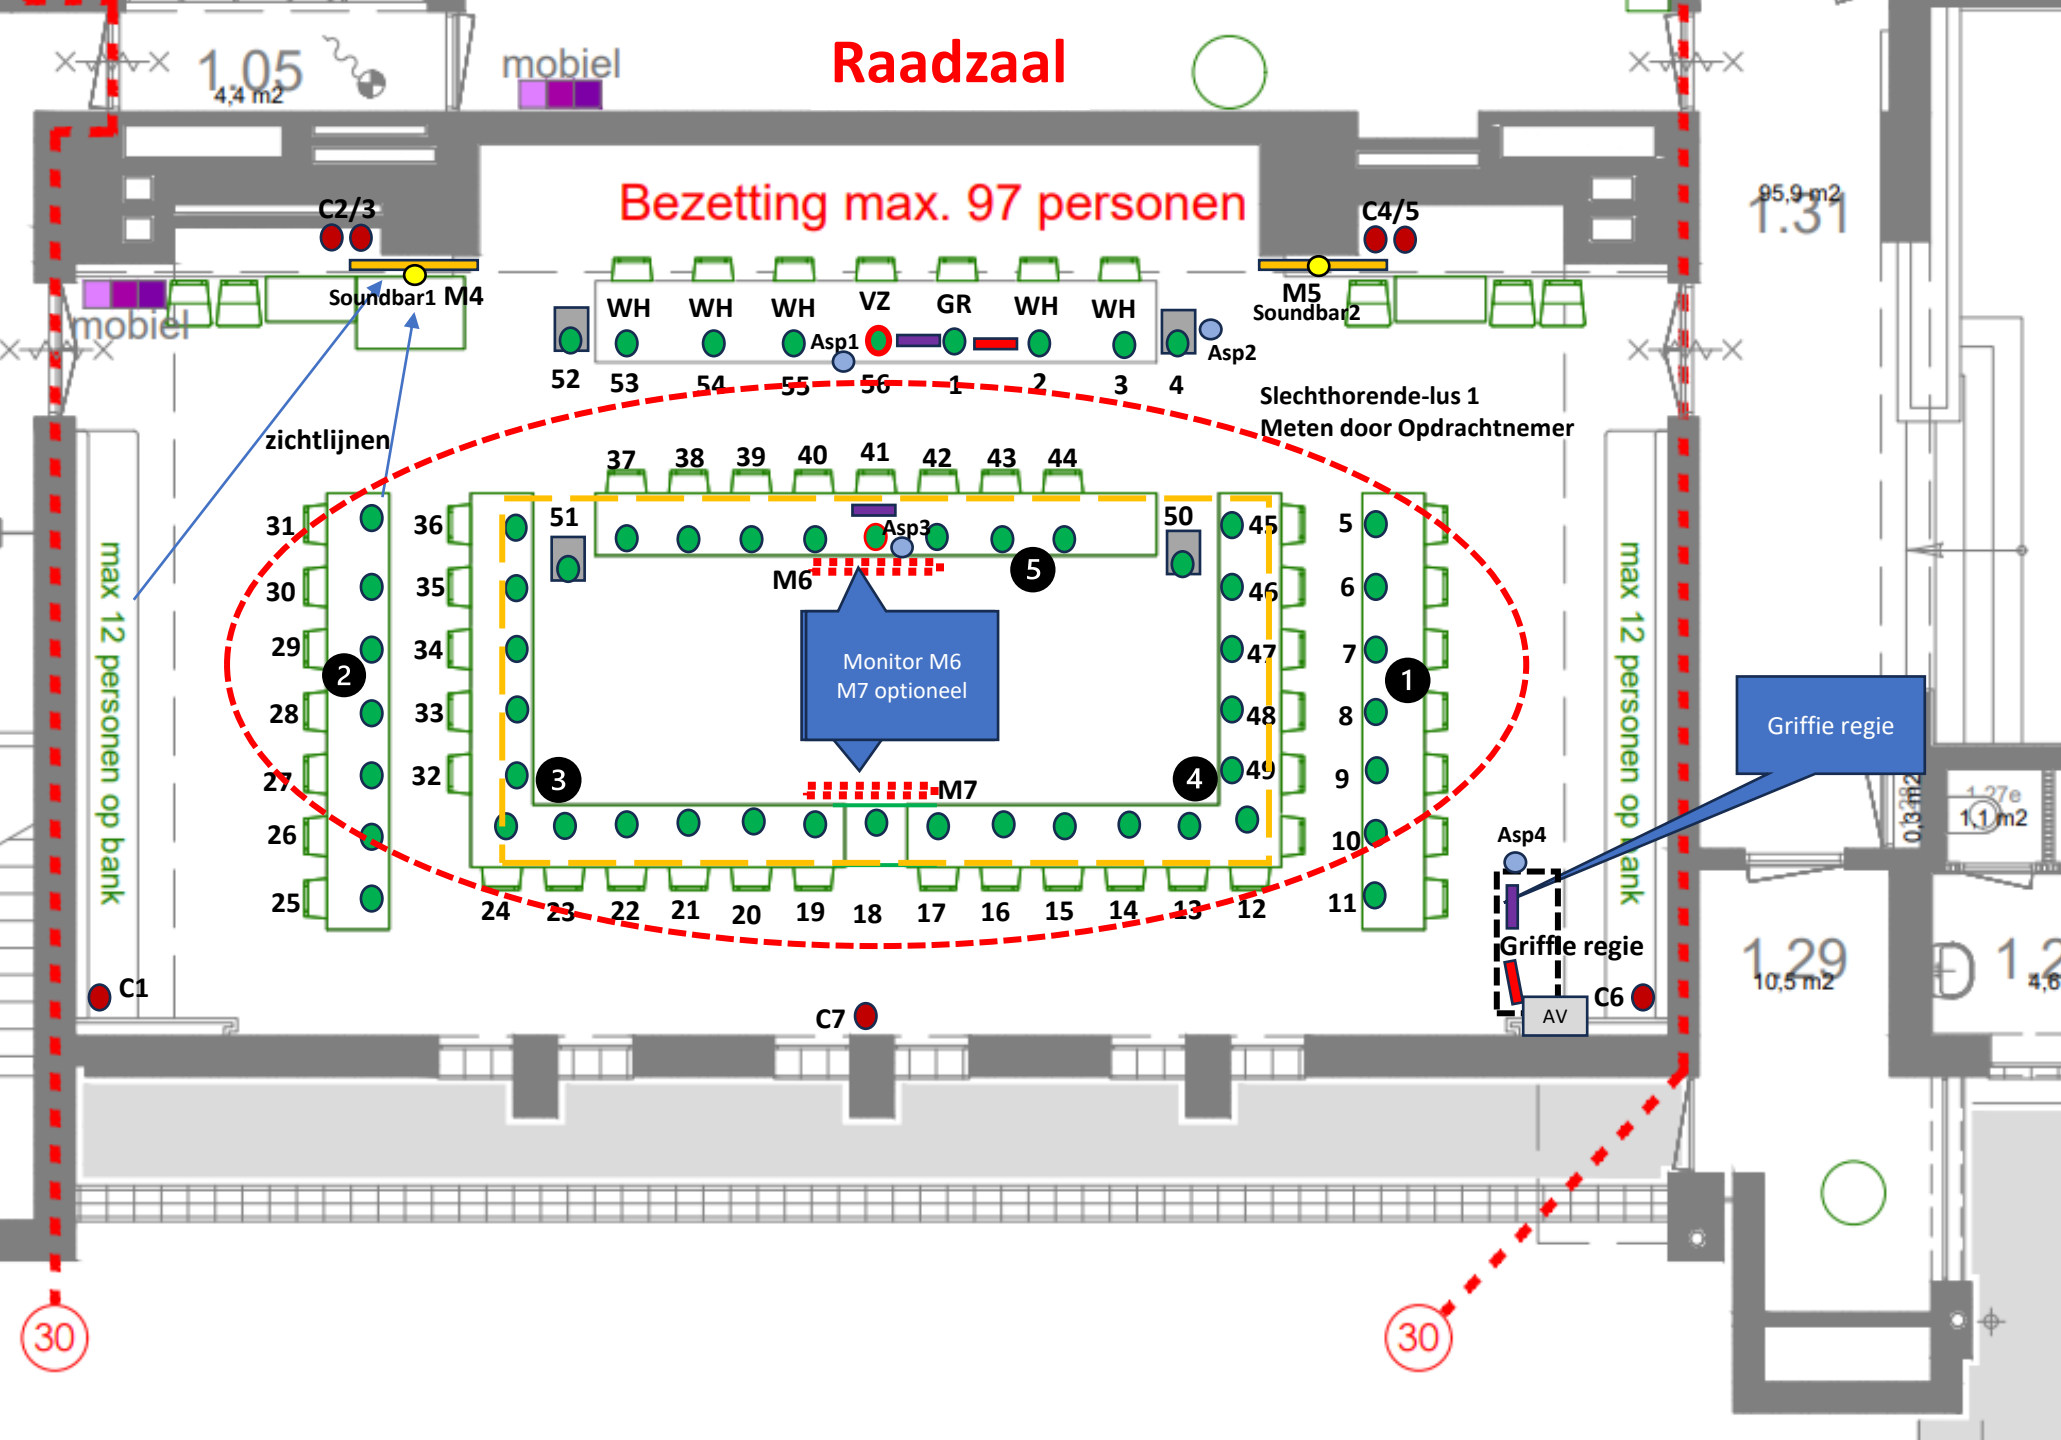

37 raadsleden?
 7 posities bij commissie
 1x VZ commissie
 2x interruptie
 2x inspreken
 1x VZ
 1x Gr
 5x Wethouder

Commissie opstelling
 31 posities

M4, M5 raad en publiek
 M1,2 & 3 monitoren publiek


M6, M7 Monitoren
 optioneel.
 Bekabeling wel aanbrengen

- Microfoon
- Camera
- Luidspreker
- Aansluitpunt
- Pers aansluiting
- Monitor
- Regie griffie
- AV bediening


Slechthorende-lus 1
 Meten door Opdrachtnemer

Commissie opstelling

Raadzaal balkon

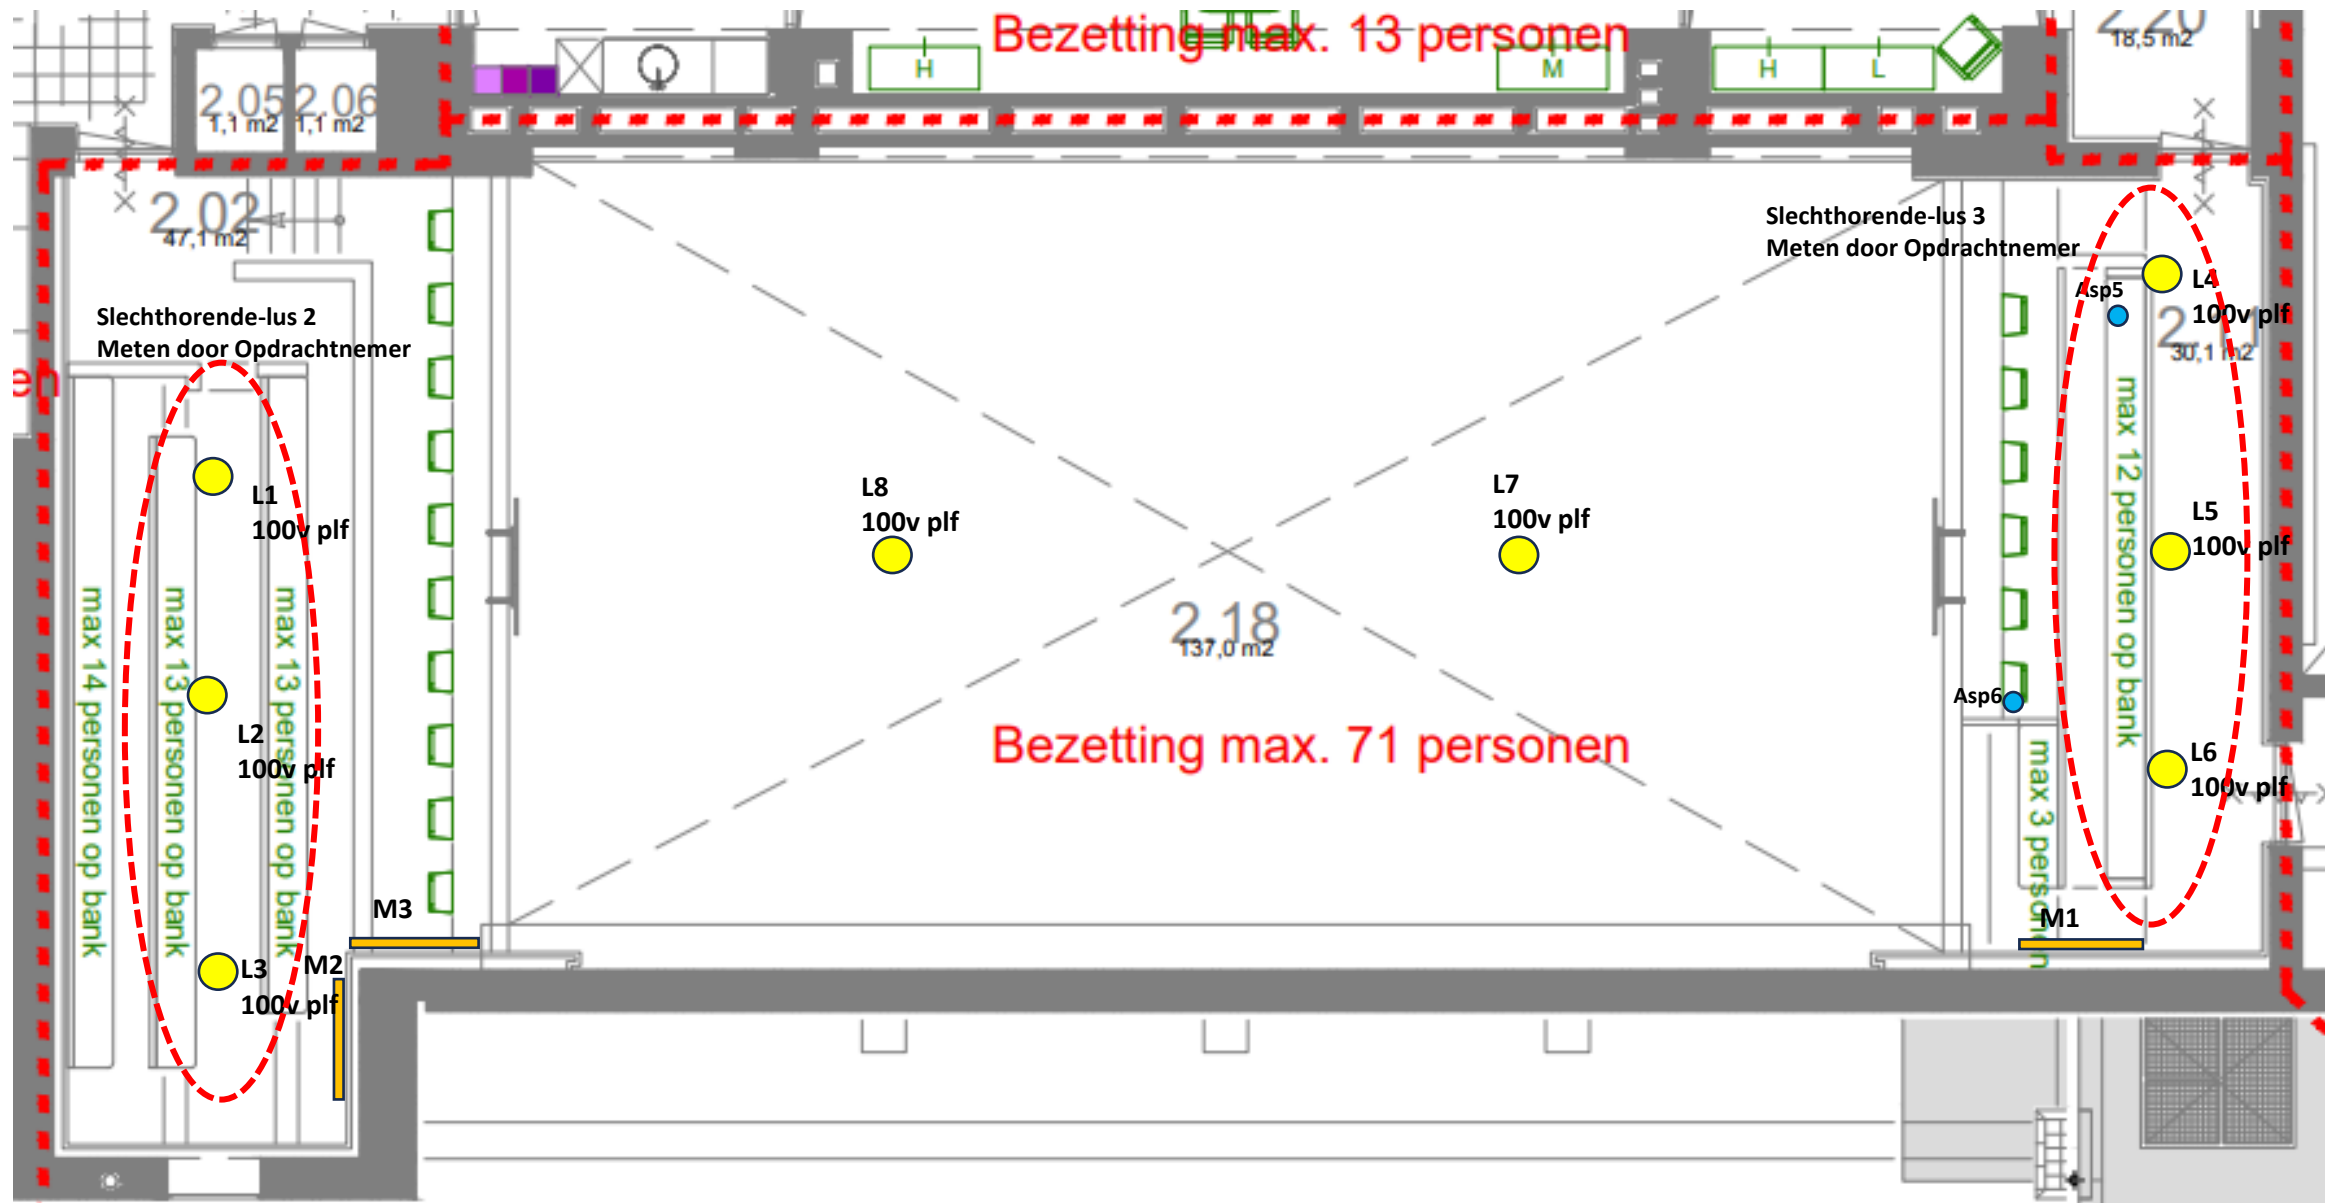

Dudokkamer

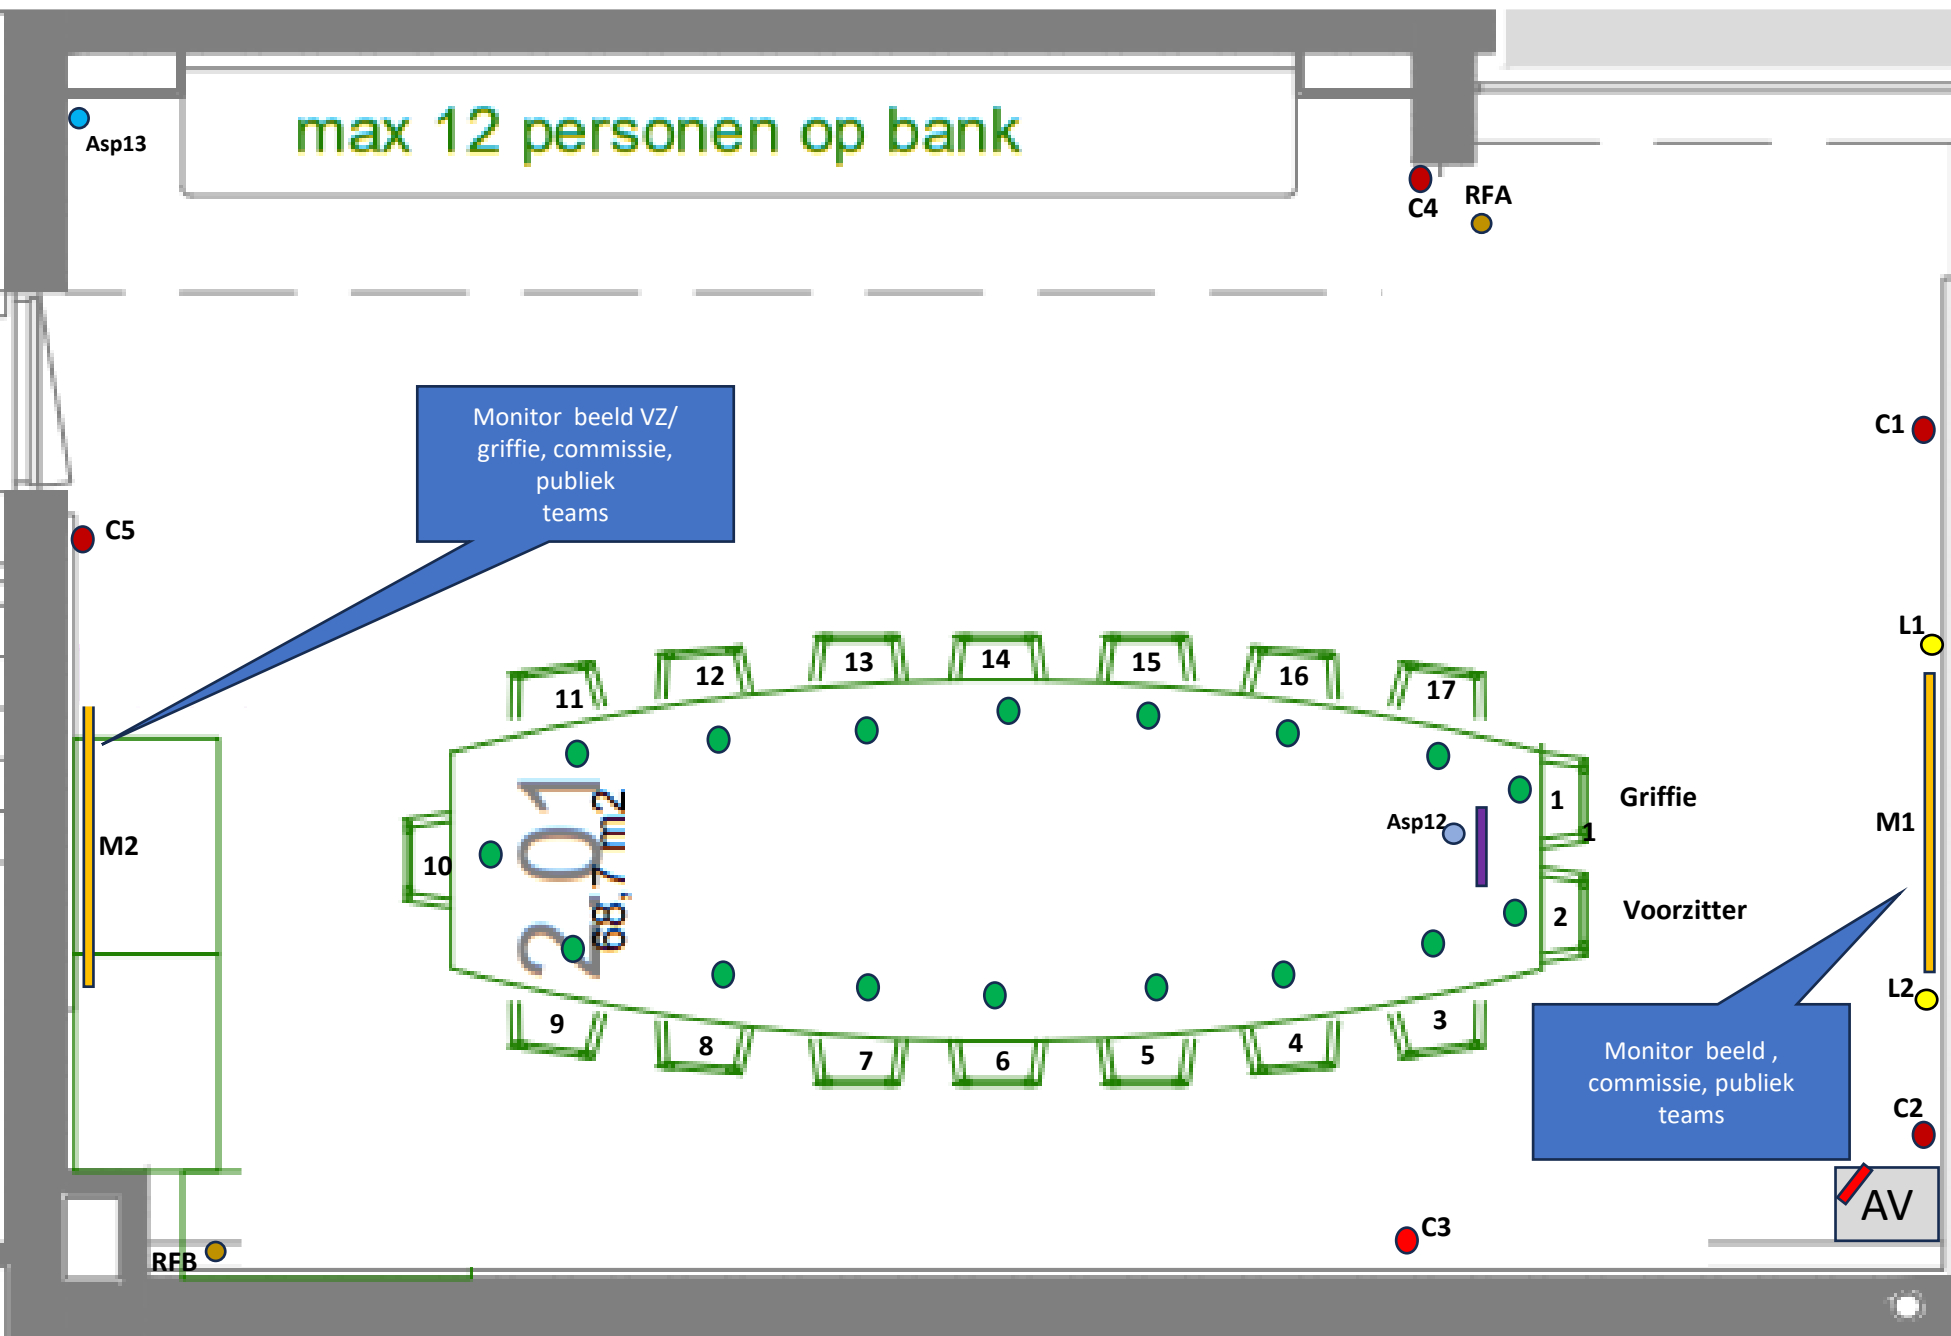

L1-L2 Luidsprekers voor presentatie
c1 tm c5 camera actoren 2,6mtr van de vloer
1x Aansluiting voor pers
1x Regie voor griffie
M1 M2 monitoren voor actoren/ publiek
1x aansluiting voor presentatie bij voorzitter
1x draadloos presenteren (D.loos)
Vergaderposten met pas en agenda

- Microfoon
- Camera
- Luidspreker
- Aansluitpunt
- Pers aansluiting
- Monitor
- Regie griffie
- AV bediening
- slechtorende


Omroepkamer



L1-L2 Luidsprekers voor presentatie
c1 tm c5 camera actoren 2,6mtr van de vloer
1x Aansluiting voor pers
1x Regie voor griffie
M1 M2 monitoren voor actoren/ publiek
1x aansluiting voor presentatie bij voorzitter
1x draadloos presenteren (D.loos)
Vergaderposten met pas en agenda

- Microfoon
- Camera
- Luidspreker
- Aansluitpunt
- Pers aansluiting
- Monitor
- Regie griffie
- AV bediening

Burgerzaal

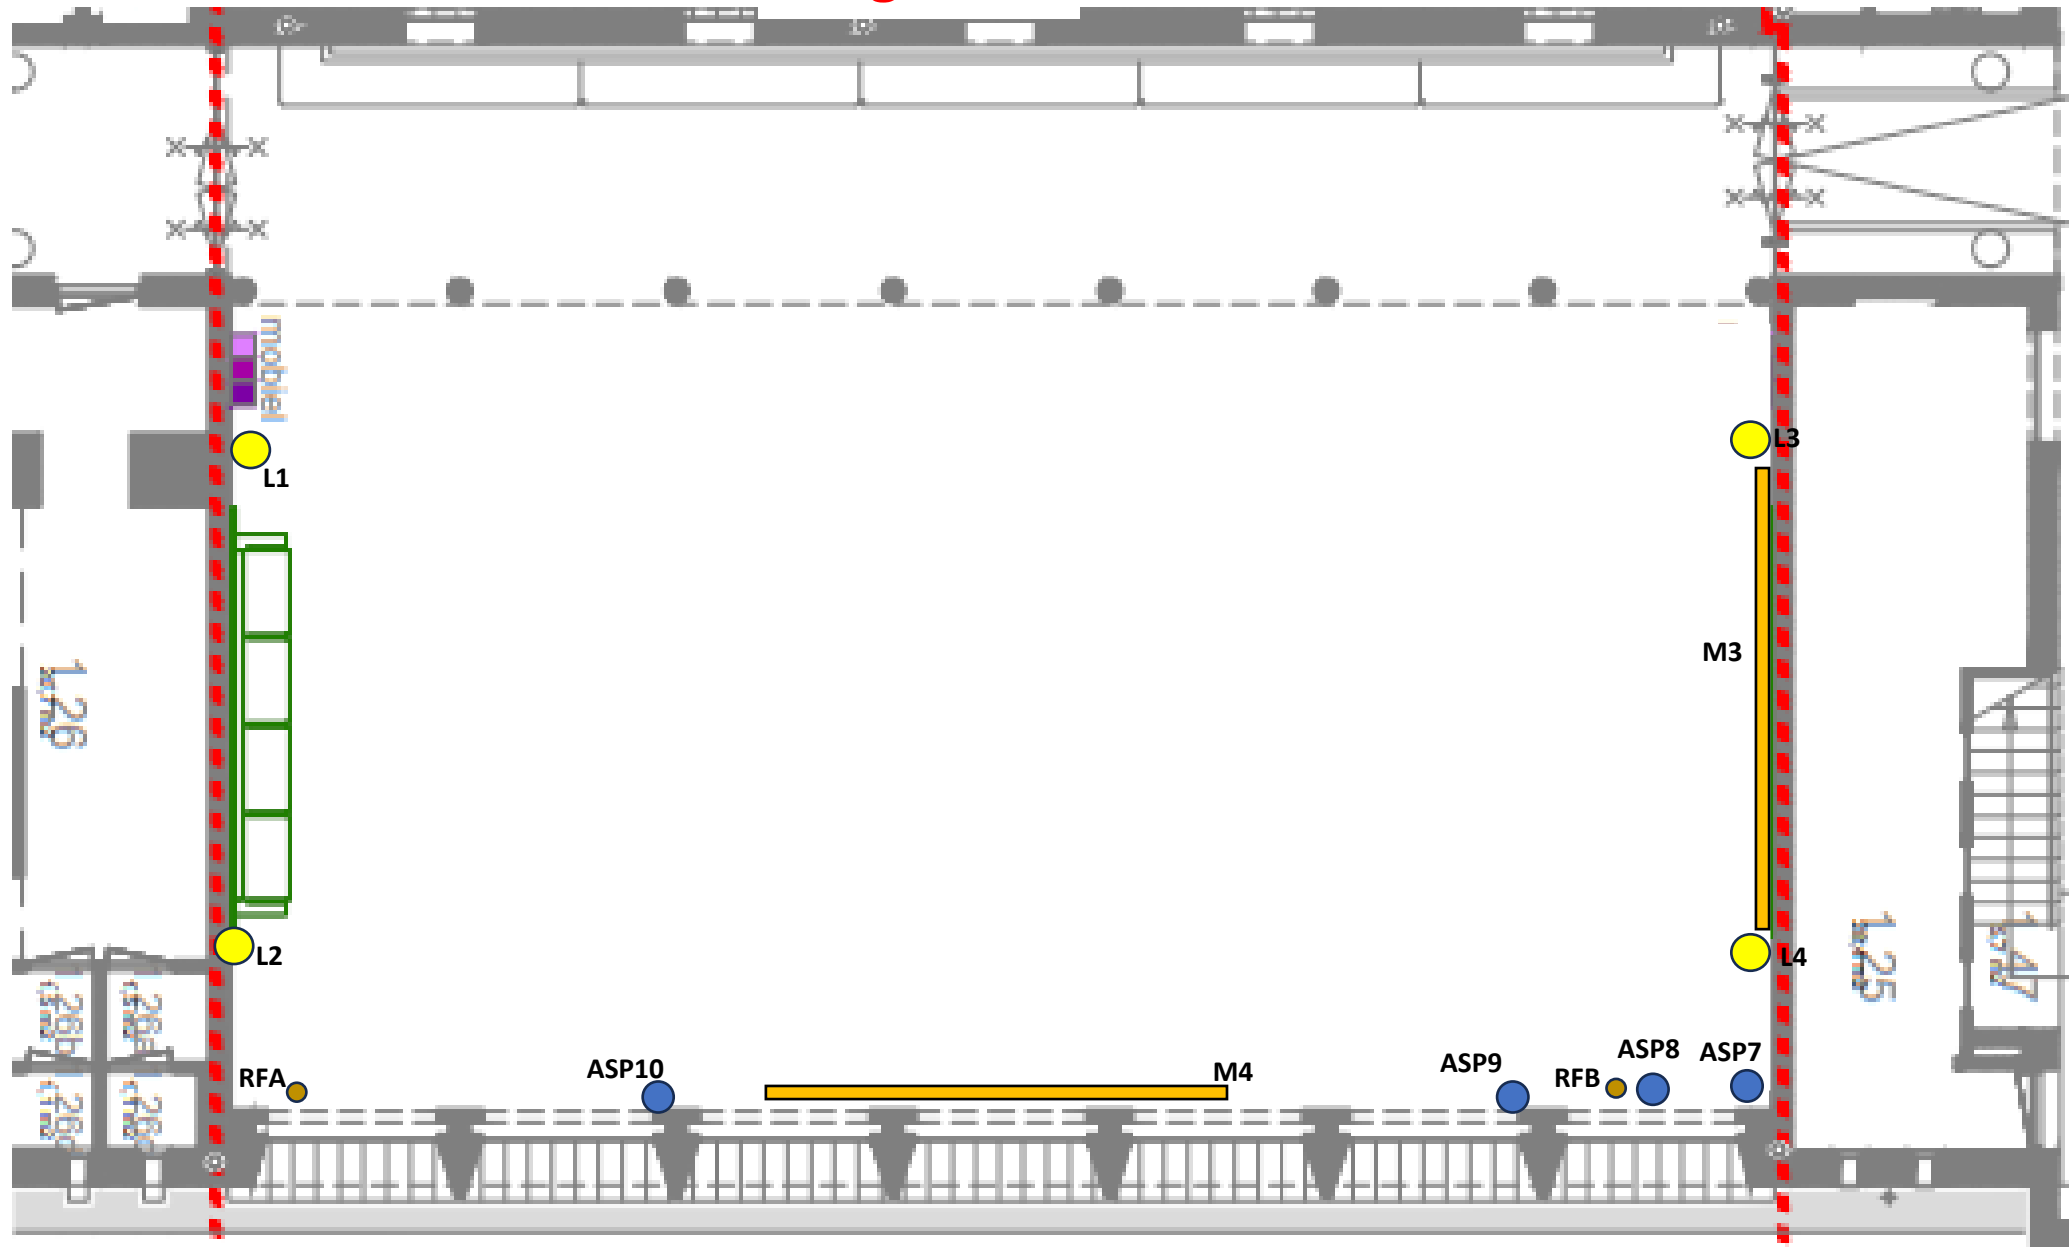


- Prj 1
- Prj 2
- AV techniek
- M3 elektr. projectiescherm
- M4 **projectievlak muur**
- Regie
- Asp7. bediening touchscherm
- Asp8. presenteren
- Asp9. presenteren+ 2x mic
- Asp10.presenteren
- slechthorende
- Luidsprekers (hergebruik)

Burgerzaal

Burgerzaal
balkon

- Prj 1
- Prj 2
- AV techniek
- M3 elektr. projectiescherm
- M4 projectievlak muur
- Regie
- Asp11. bediening touchscherm

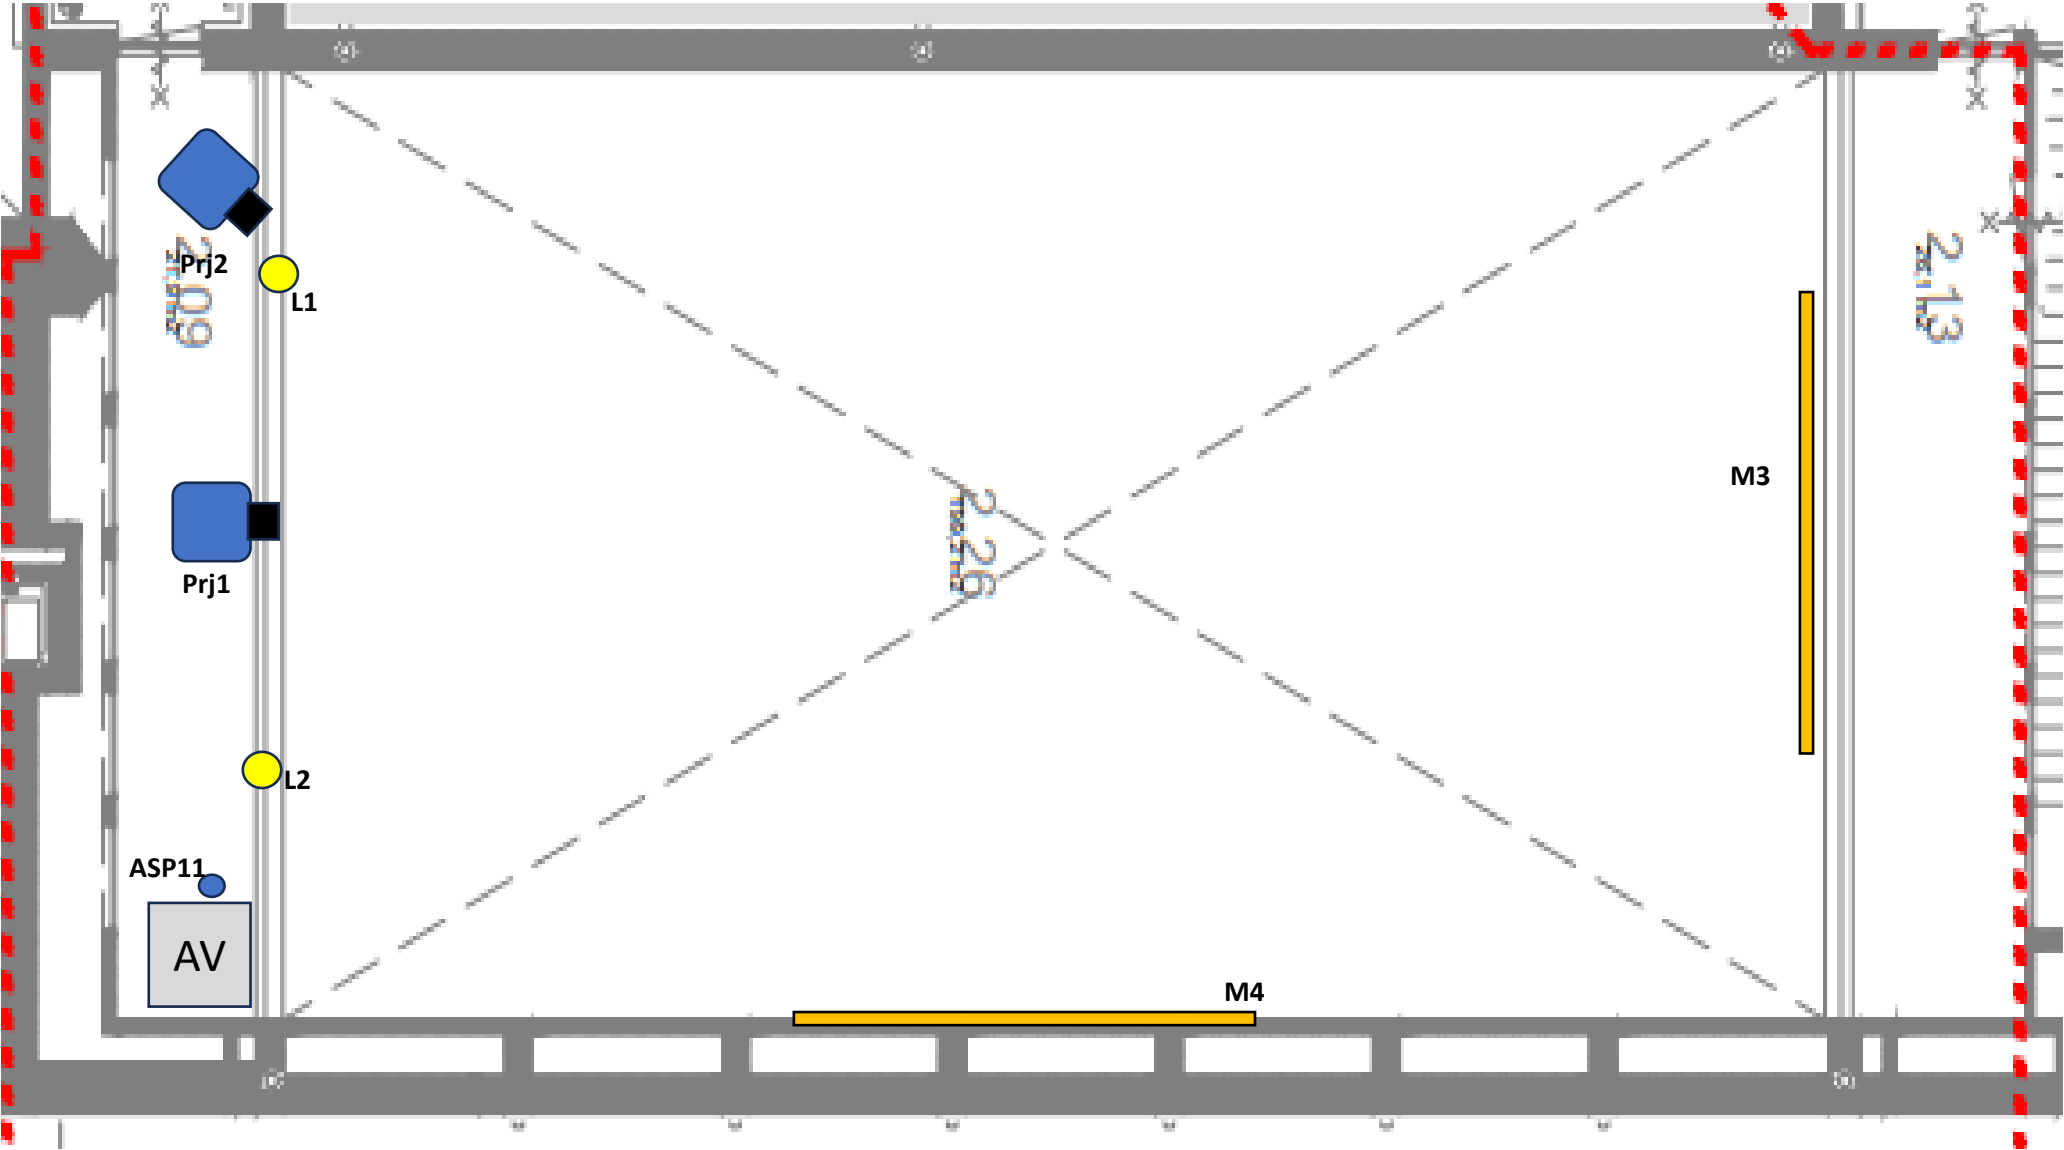

Trouwzaal

- L1 L2 Luidsprekers (bestaand)
- c1 c2 camera actoren 2,6mtr van de vloer
- 2x Aansluiting voor monitor
- 1x bedienscherm
- M1 monitor Verplaatsbaar
- 1x aansluiting voor presentatie
- 1x draadloos presenteren (heel de zaal)

