
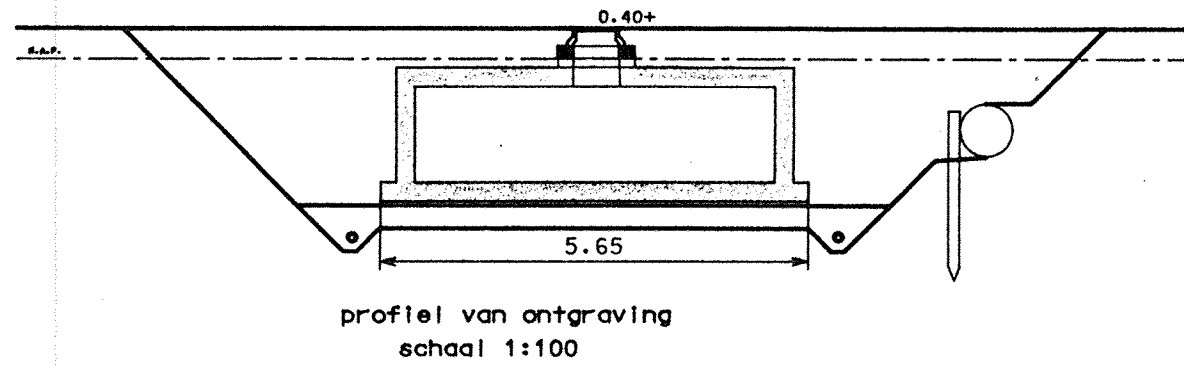
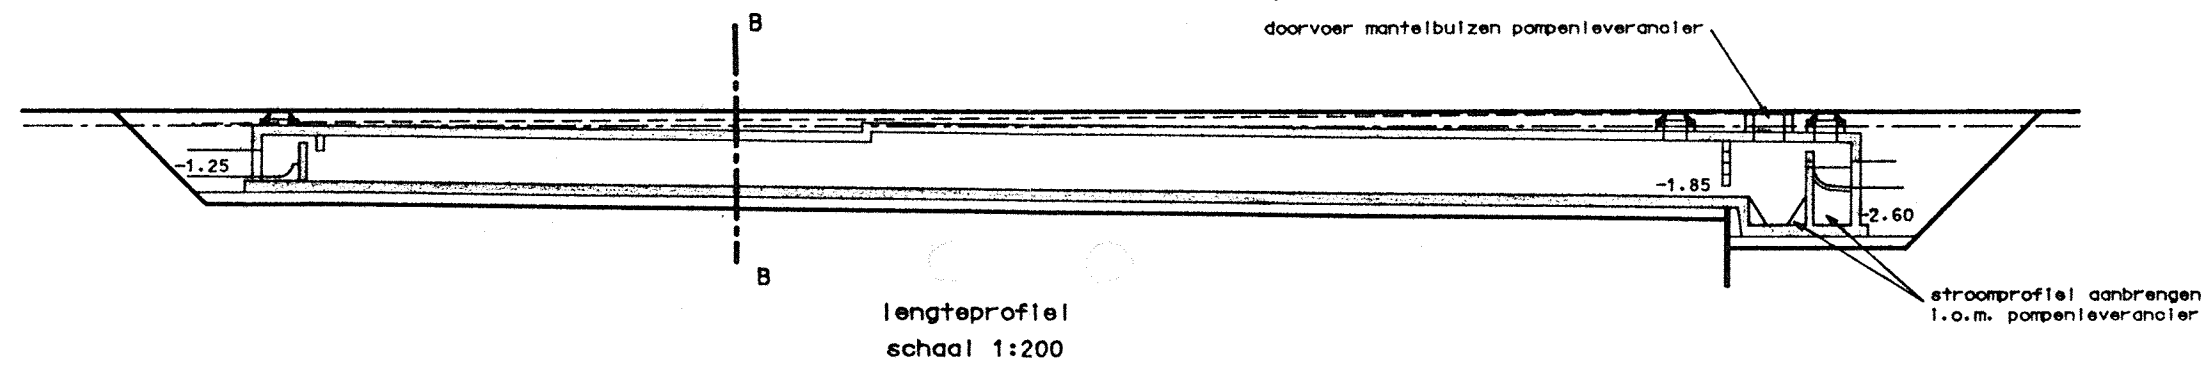


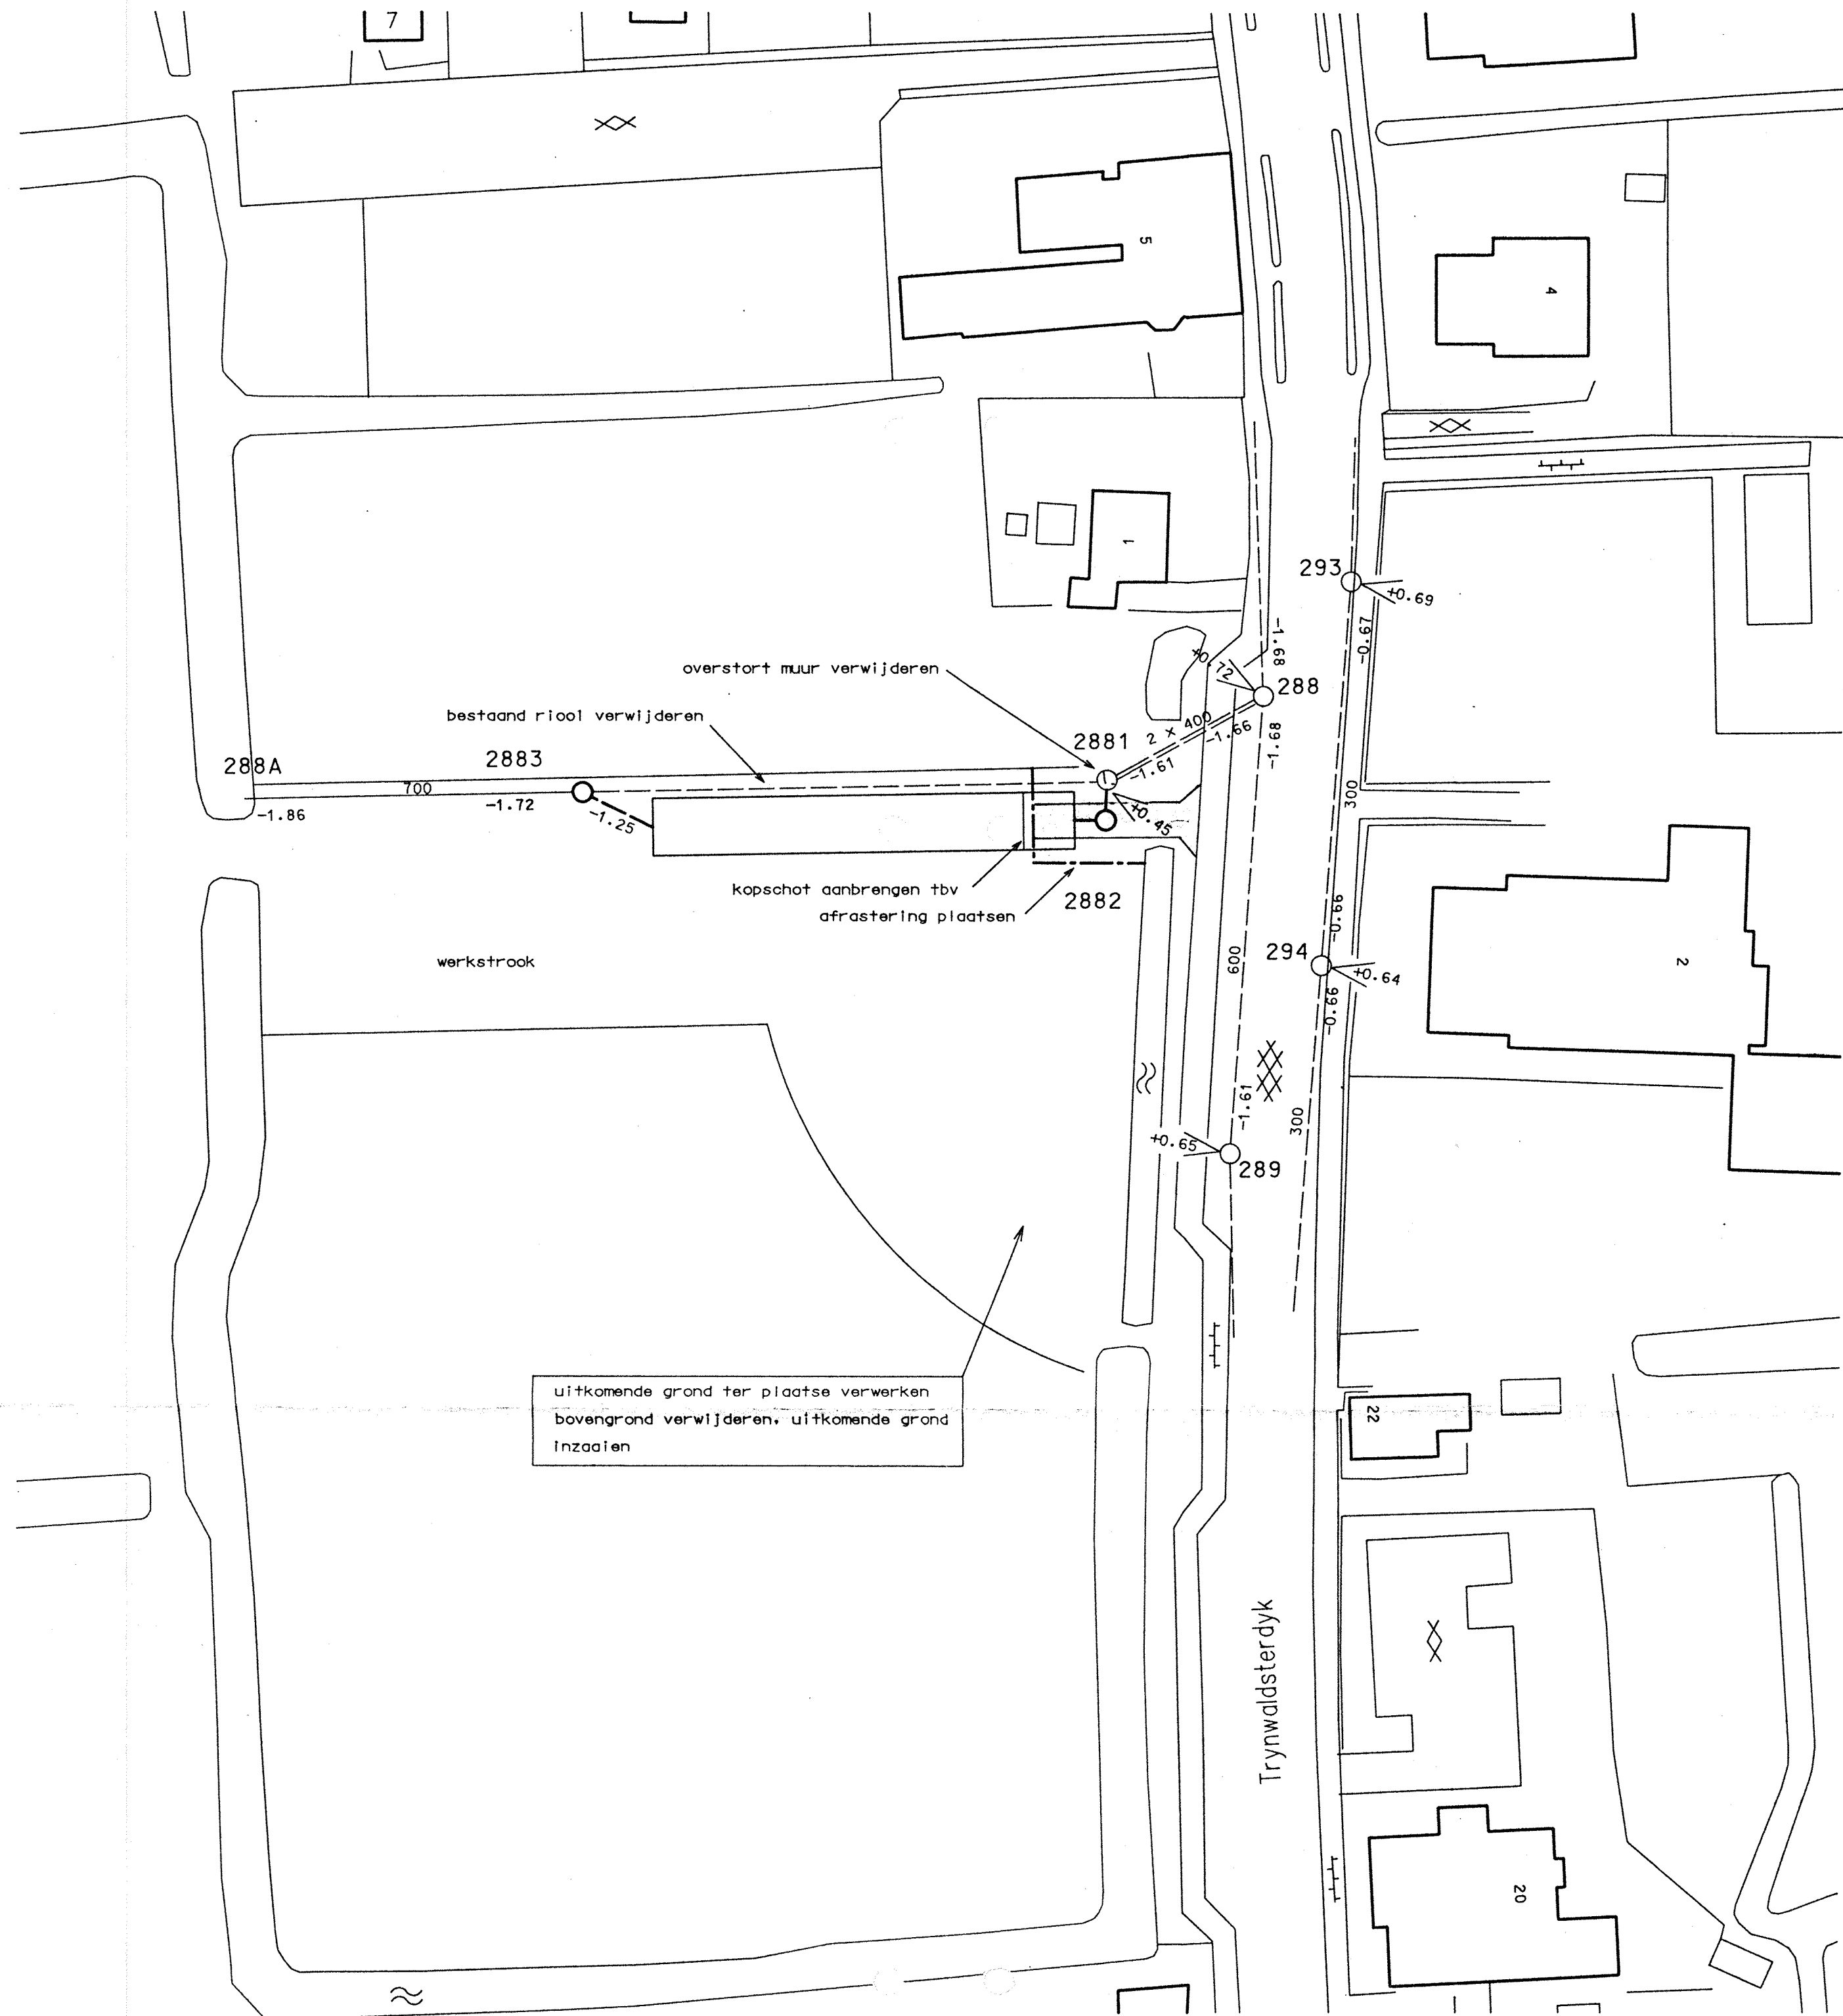

ONDERWERP : Werkzaamheden t.b.v. het aanbrengen van een berbezinkbassin te Dentsjerk			
ONDERDEEL : situatie dwarsprofielen	getekend:	datum:	
	gewijzigd:	gewijzigd:	
	schaal : 1:500	tekening nr.:	blad :
		84-11-12-2	1
gemeente tytsjerksteradiel burgum			