

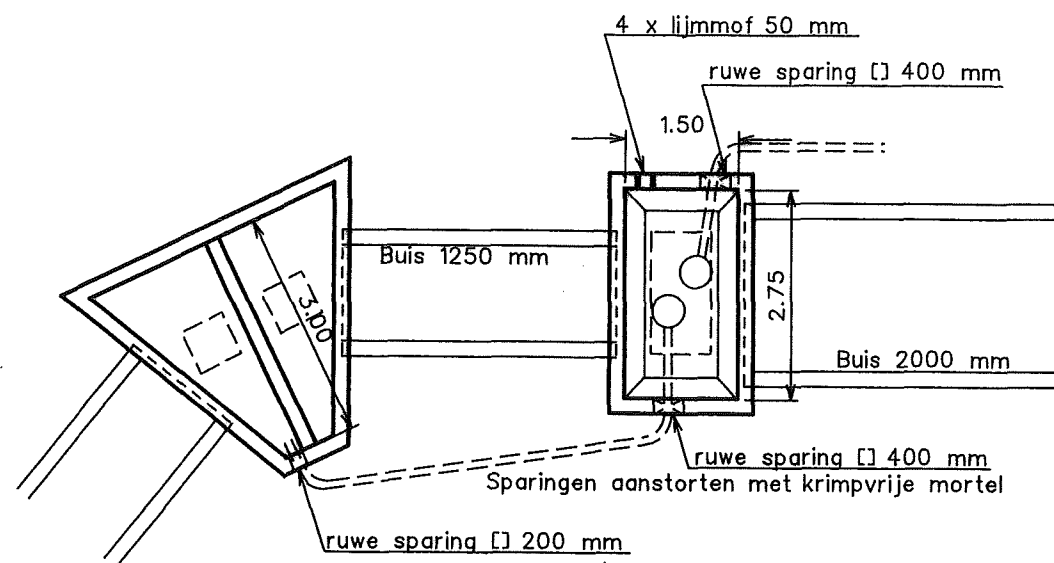


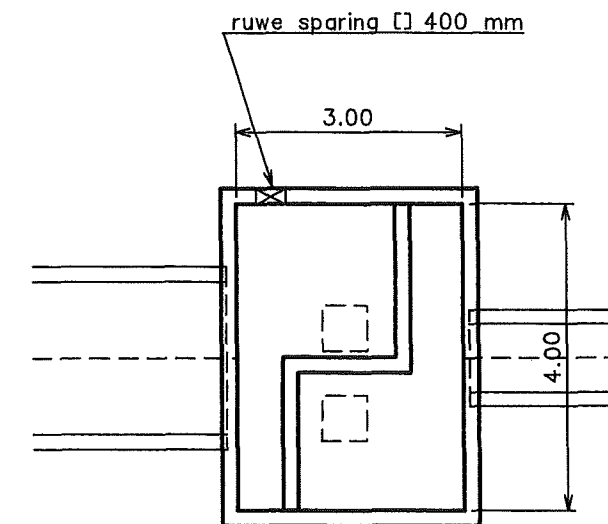


Put 522
schaal 1:100

Pompput 523
schaal 1:100

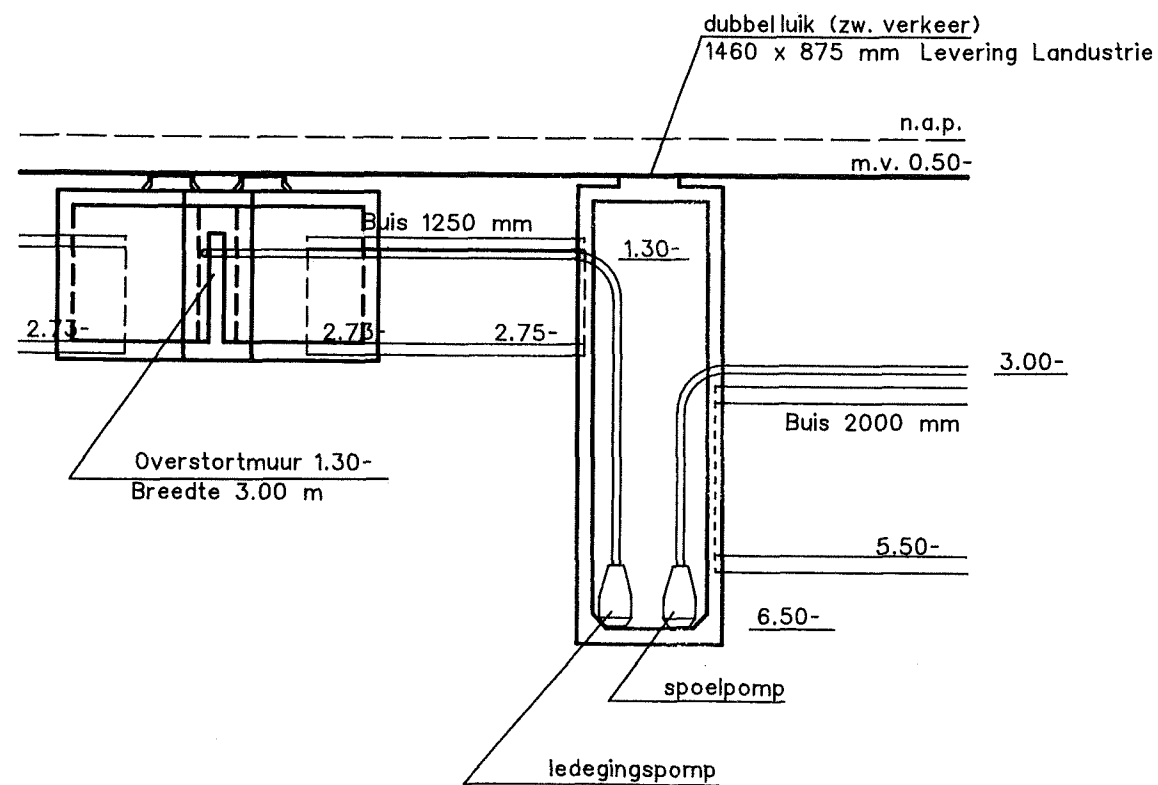

Hoogte overst. muur 1.00-
Lengte overstortmuur 5.50 m

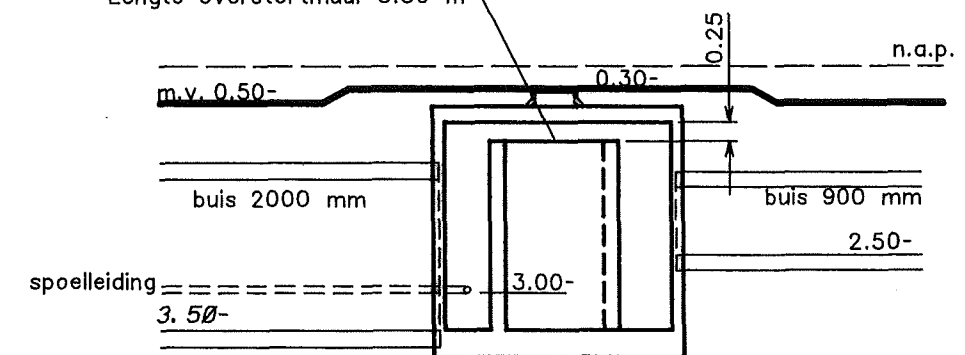

Put 524
schaal 1:100

Sparingen aanstorten met krimprijke mortel

ONDERWERP : AANLEG BESTEMMINGSPLAN IT SUD TE HURDEGARYP (fase 1)		getekend: L de Z		datum: Jan 99	
ONDERDEEL : DETAIL PUTTEN BERGBEZINKRIJOL		gewijz.:		gewijz.:	
		schaal : 1:100		tekening nr.: B6-13-110-2	
				blad : 5	

gemeente tytsjerksteradiel burgum