




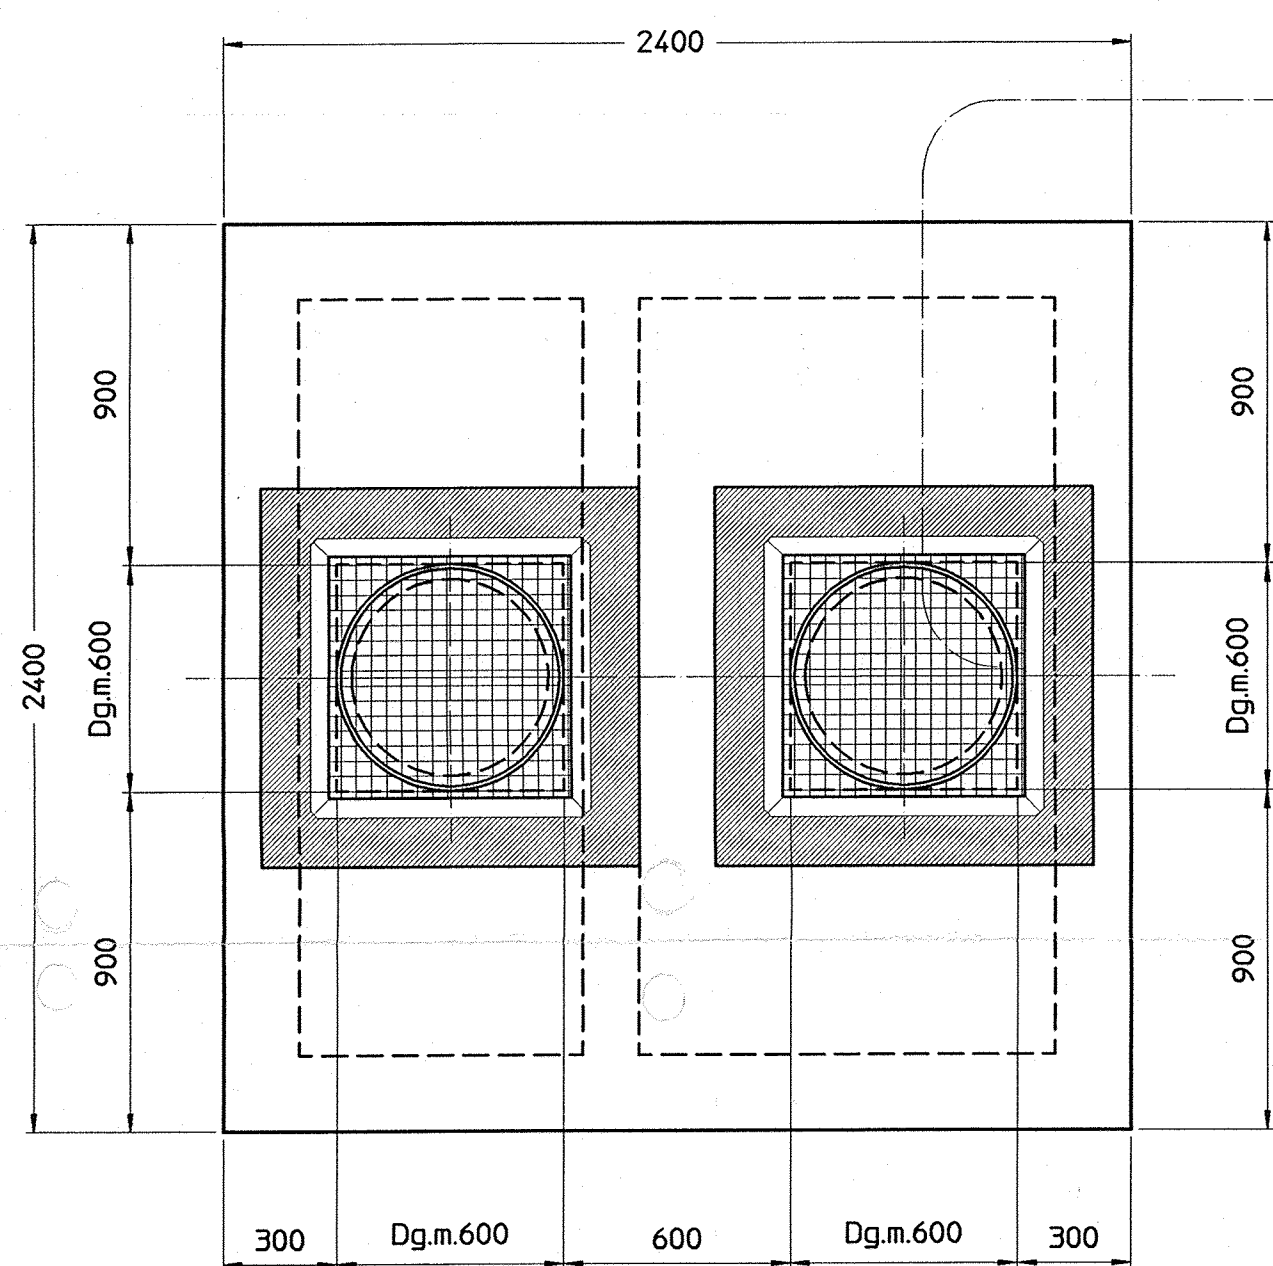

Boven-aanz.-Dek-(M.V.105+)
MET PUTRANDEN -I-MET DEKSELS

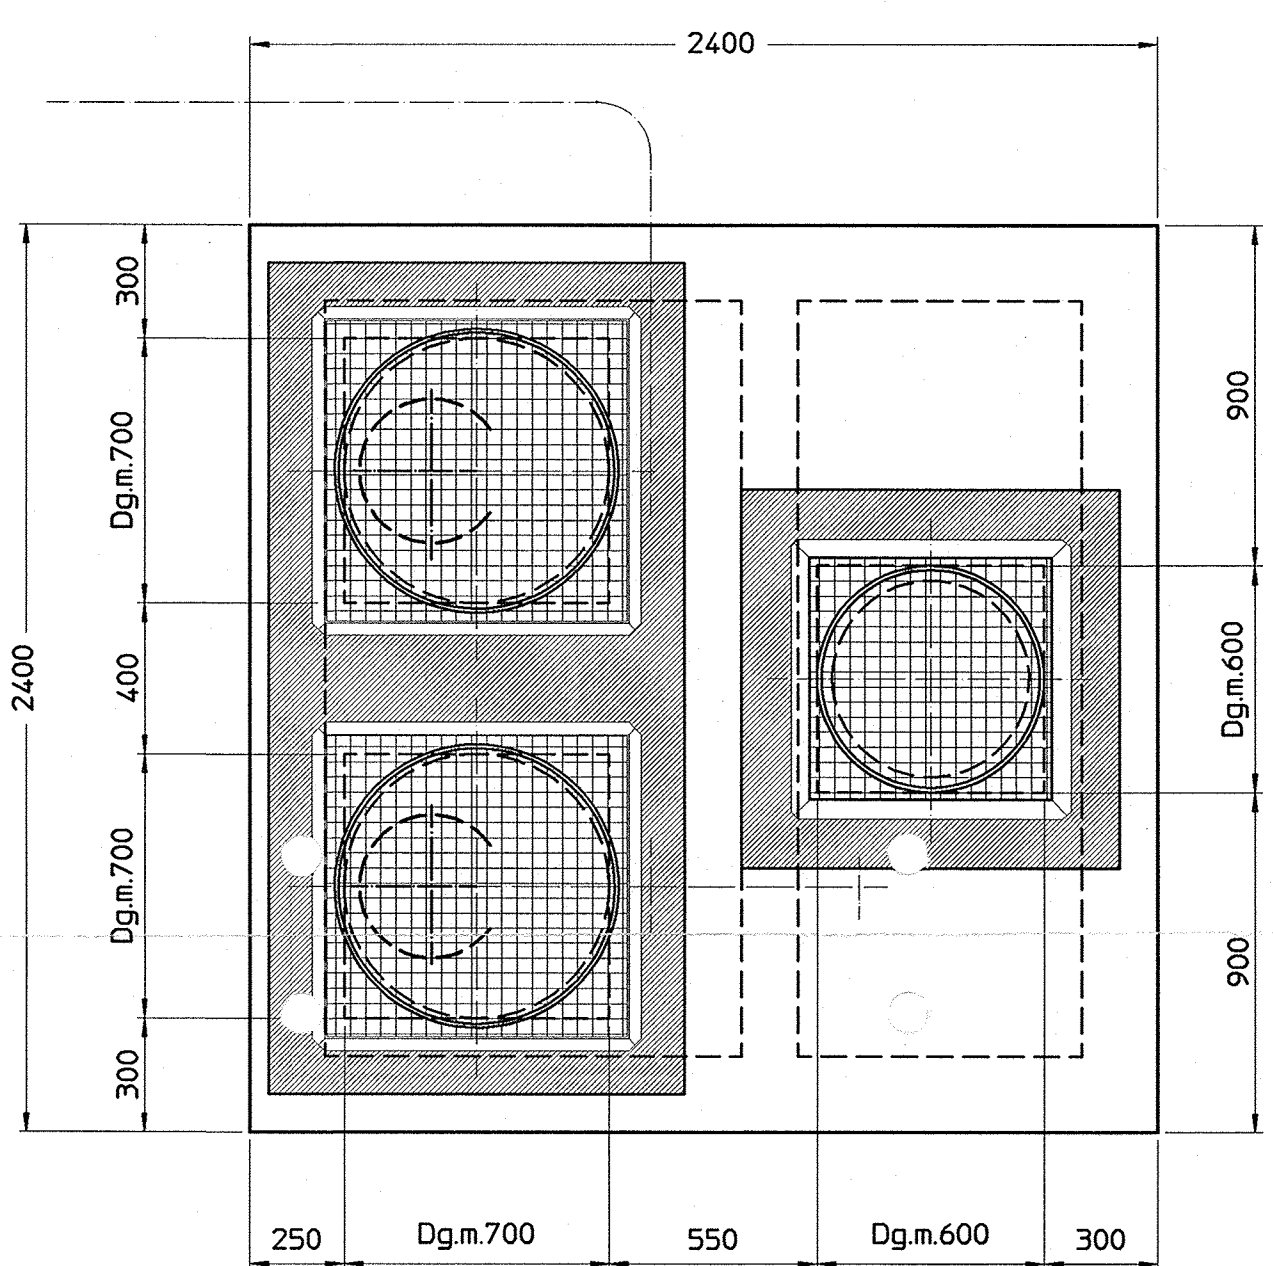


Boven-aanz.-Dek-(M.V.145+)
MET PUTRANDEN -I-MET DEKSELS

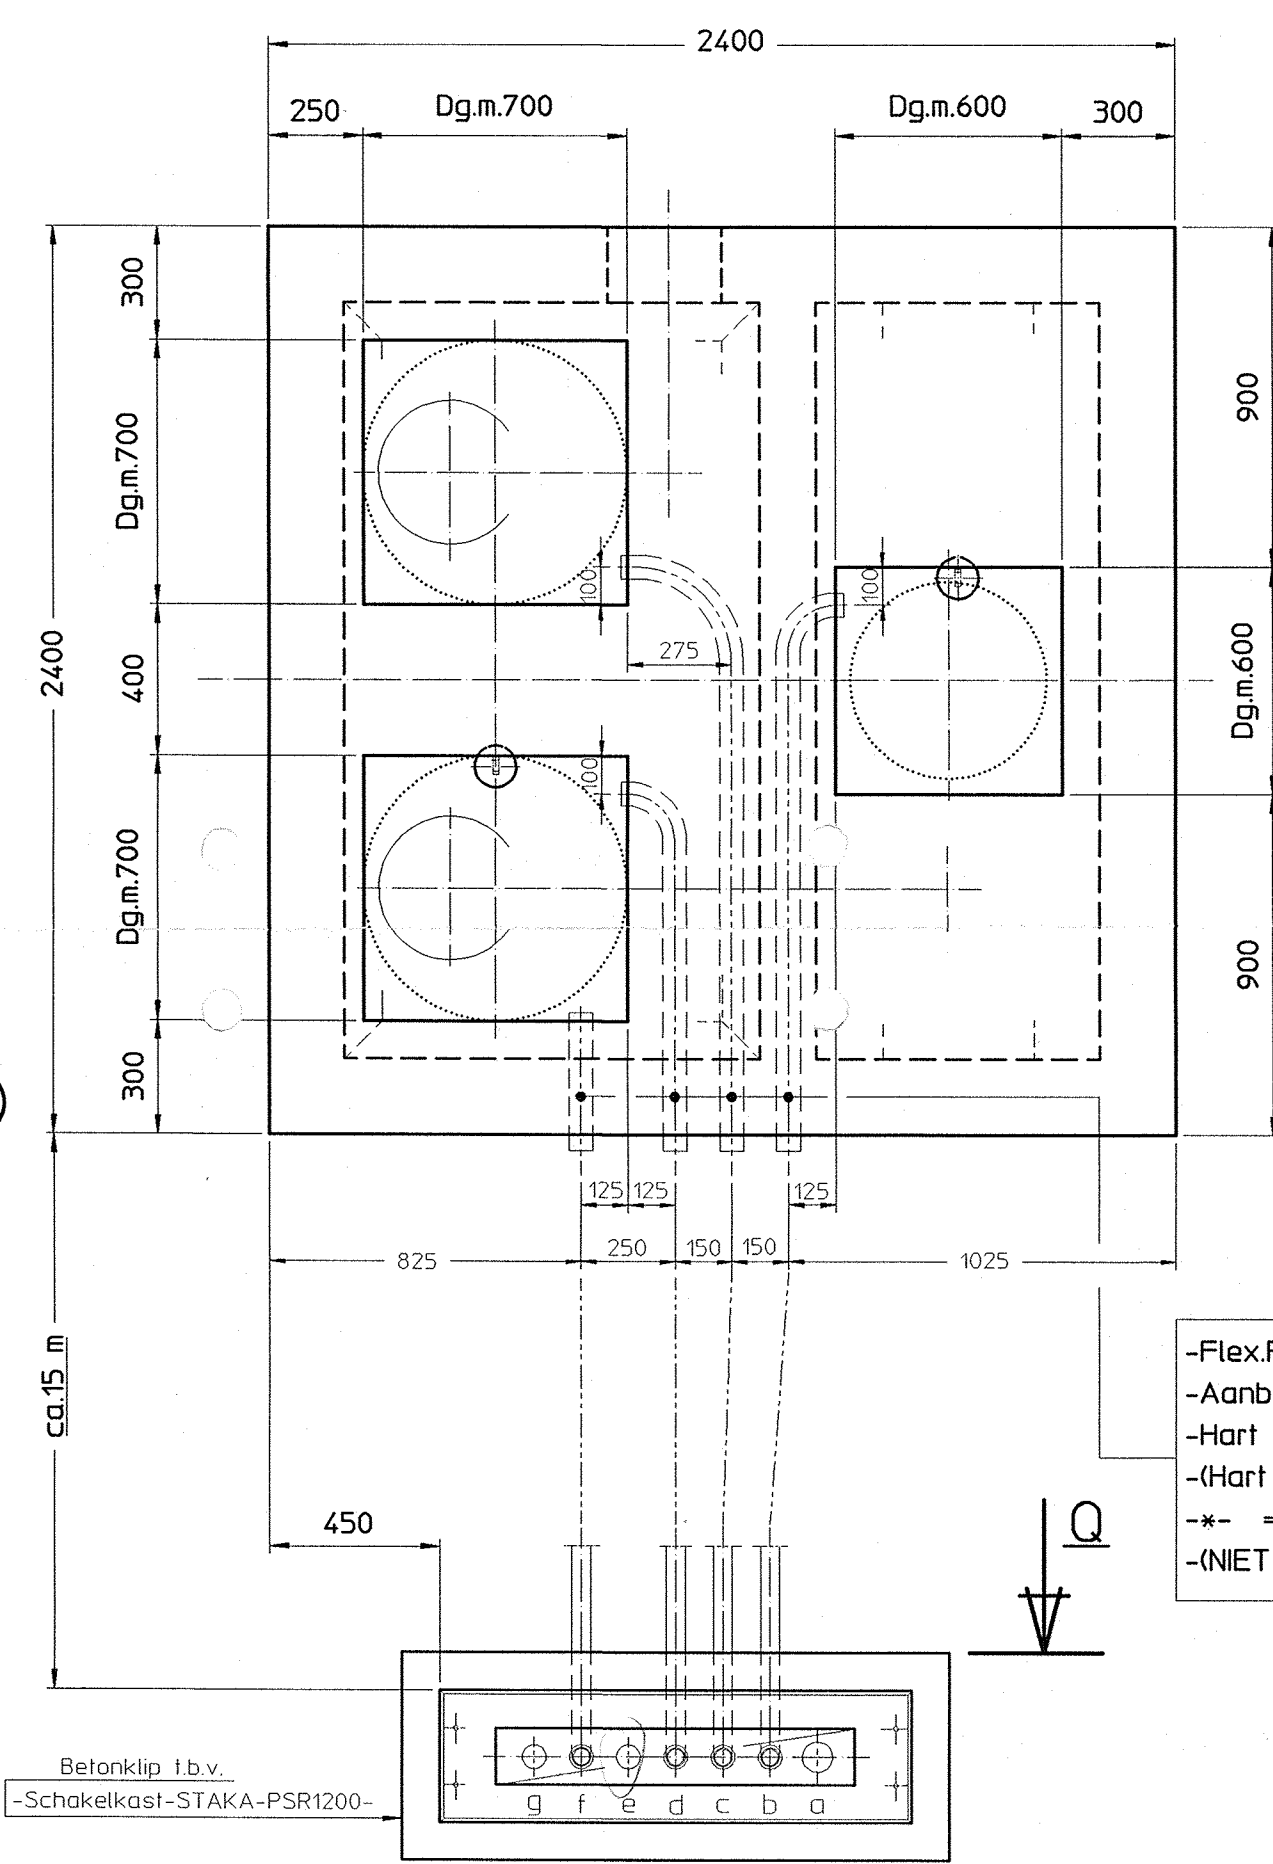


Boven-aanz.-Dek-(105+)
ZONDER PUTRANDEN -I-ZONDER DEKSELS

-Flex-PVC-Slang Ø63xØ54.5-
-Aanbrengen in PUTDEK-
-Hart PVC-Slang 0.95+
-Hart Dek 100/100-
-+ = -INSTORTEN-
-NET voor Lev.L.S.-PVC-Pip/Bachten/Sokken

a = Str-Lev-Bedrijf	-880
b = PVC-Ø50x3.2 w.d-Drukpen-Overset-Int-Pul	
c = PVC-Ø50x3.2 w.d-Spaga-Pomp -Int-Pul	
d = PVC-Ø50x3.2 w.d-Drukpen	-Int-Pul
e = -	
f = PVC-Ø50x3.2 w.d-Ledig-Pomp -Int-Pul	
g = PTT	660
h = NET voor Lev.L.S.-PVC-Pip/Bachten/Sokken	

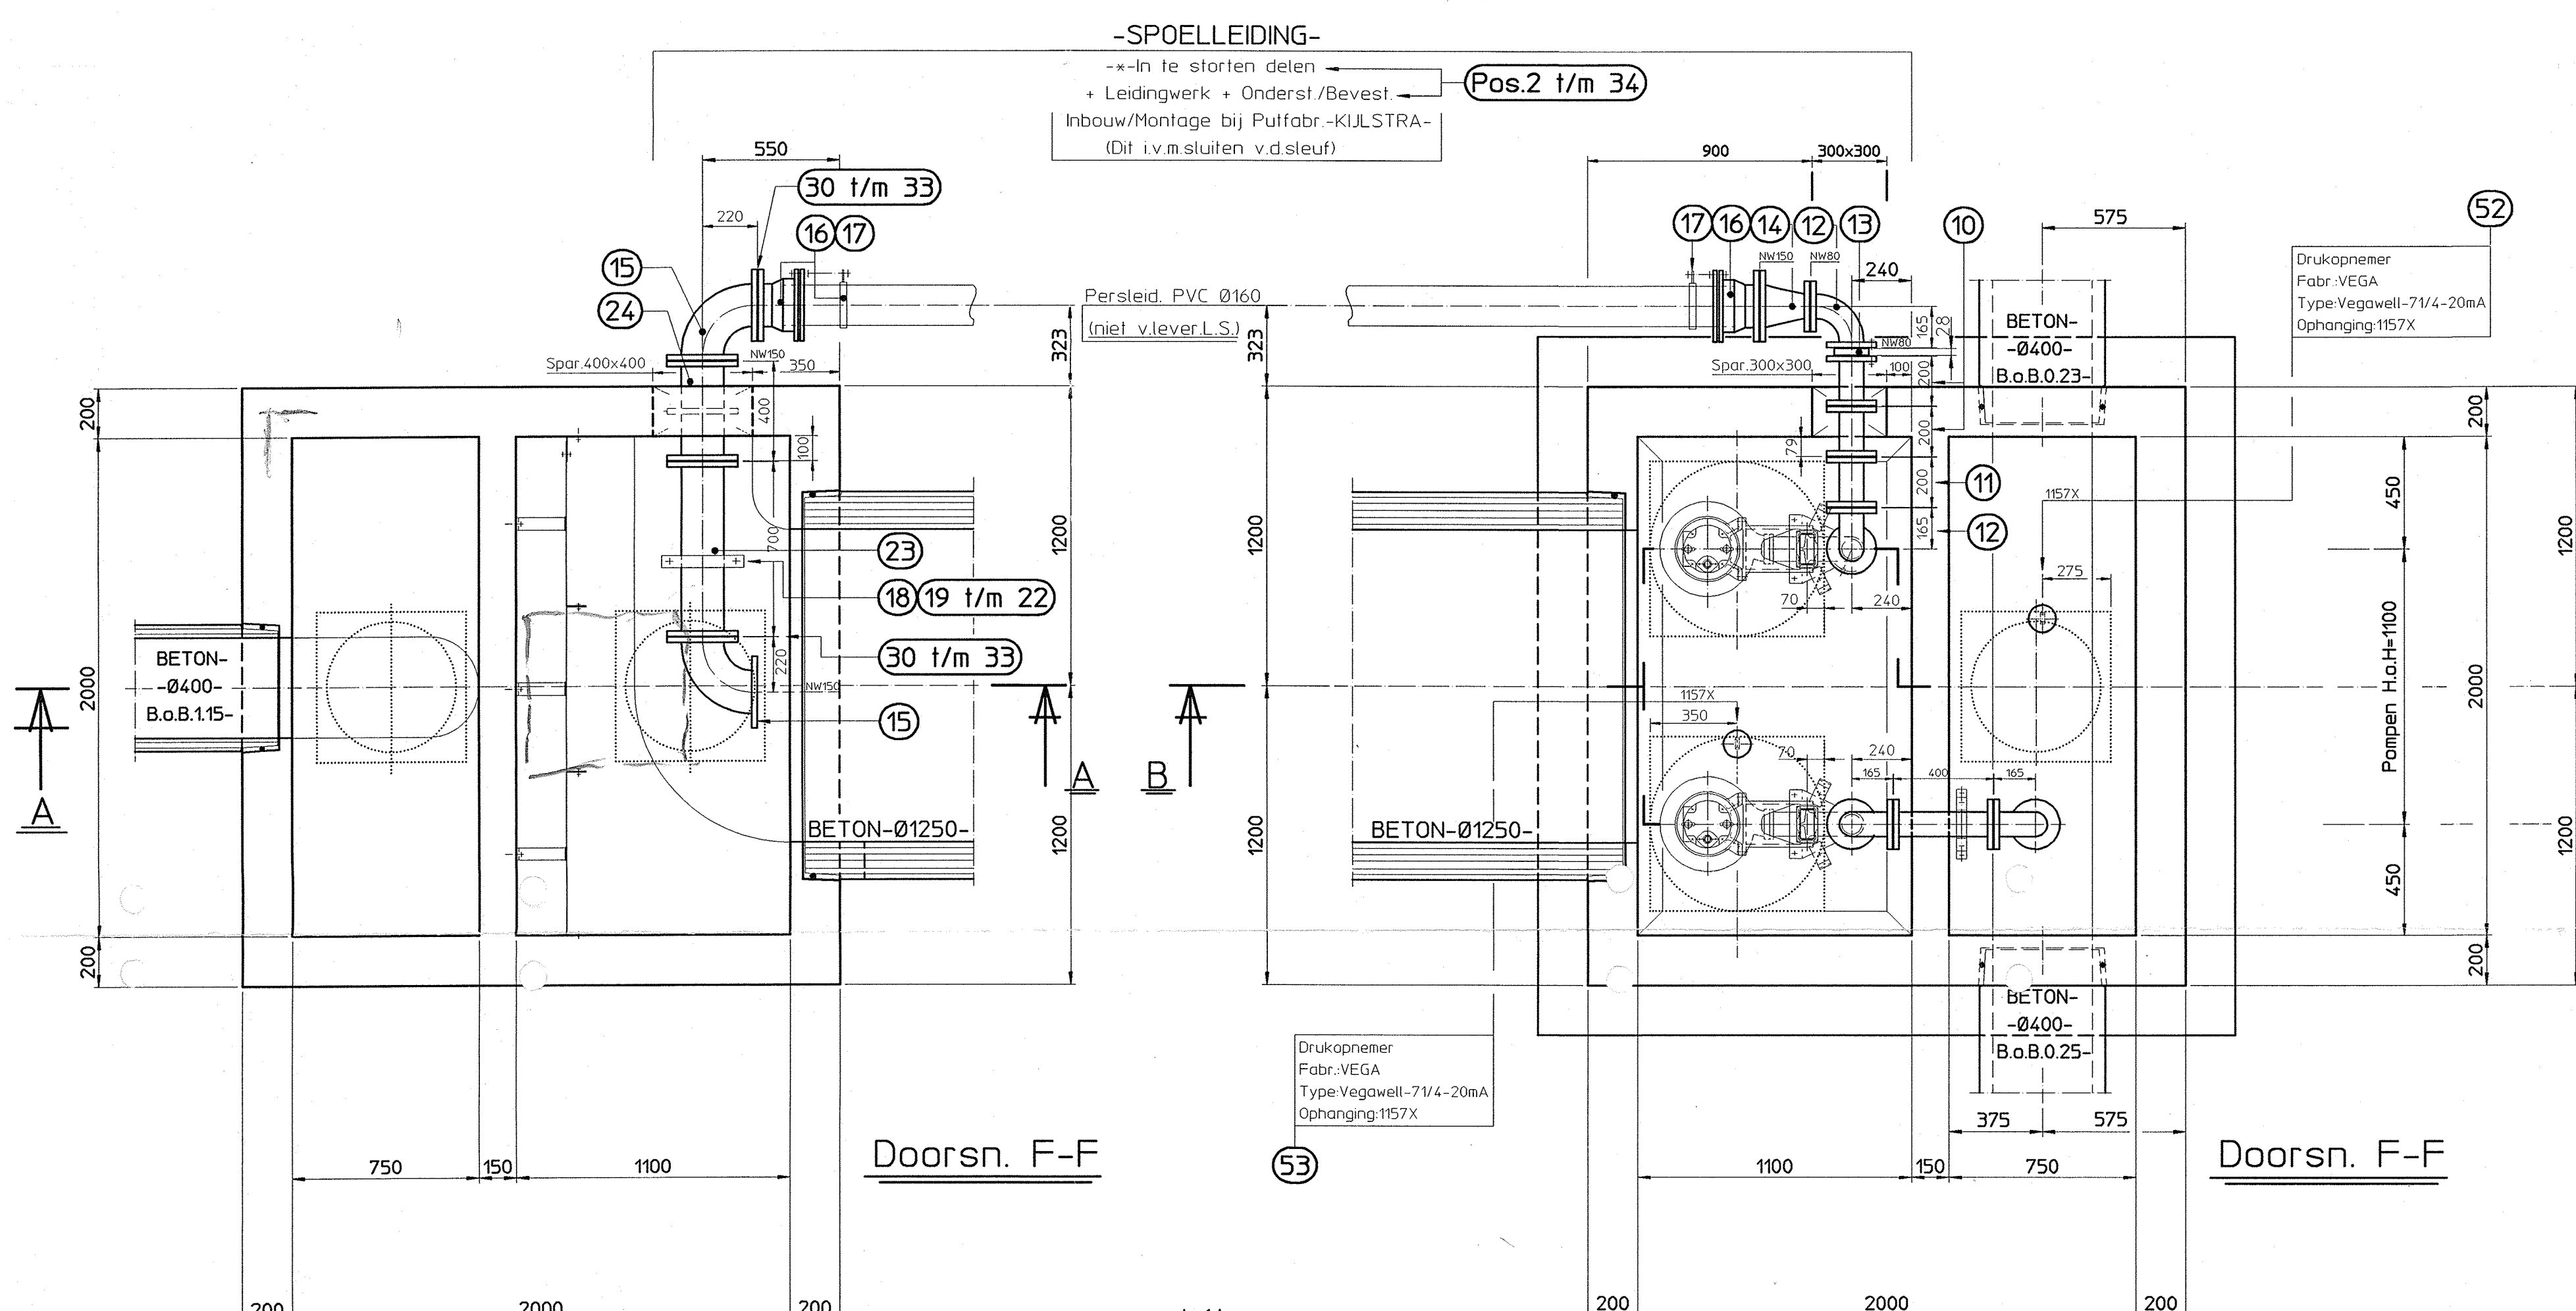


Buitenopstellingskast
Fabrikaat : Slaka
Type : PSR1200-1100x1200x350
Materiaal : RVS 304-2 mm | (thx bxd)
Kleur : RAL 7001
Conservering : Standard Leverancier
Slot : NUON D-11 halfprofielcylinder

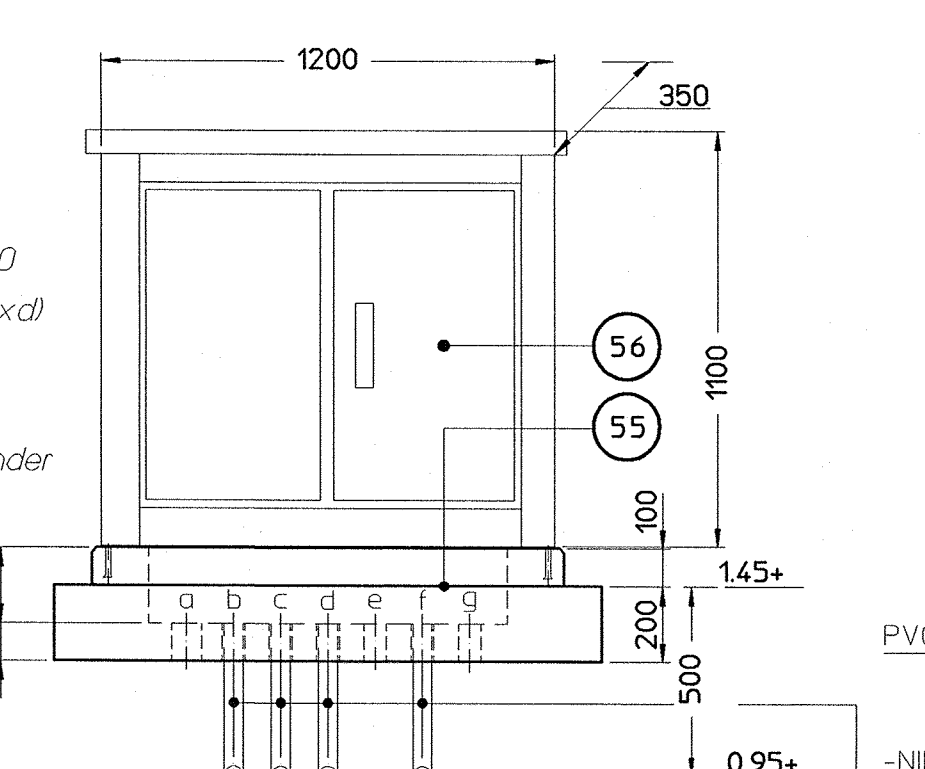


Detail B.O.K. / OP BETON-KLIP
-Schakel 120-
-(Gezien vanaf-voorkant -Q-)-


-MONTAGE-
Kabel d.v.buizen
afdichten met comprieband.

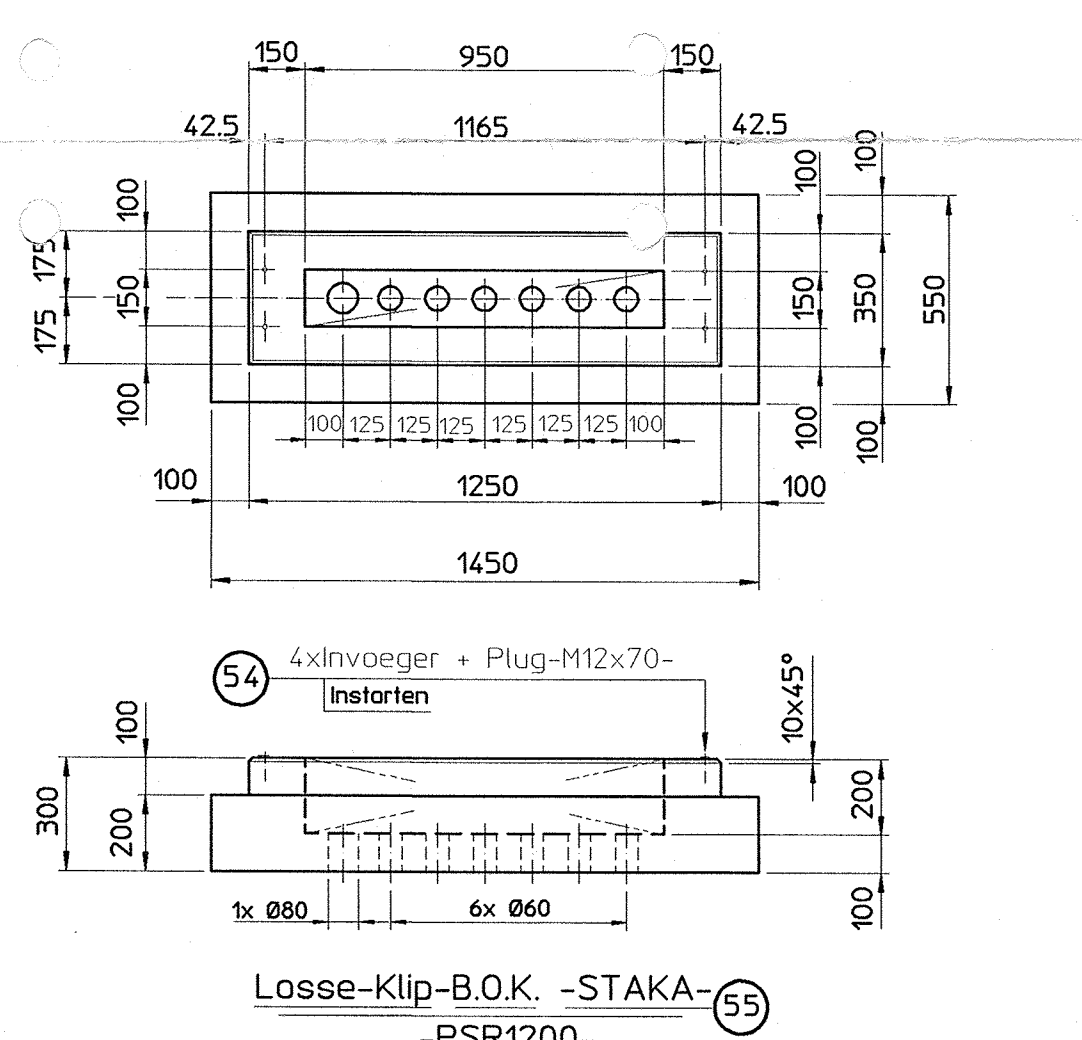

Losse-Klip-B.O.K. -STAKA-
-PSR1200-

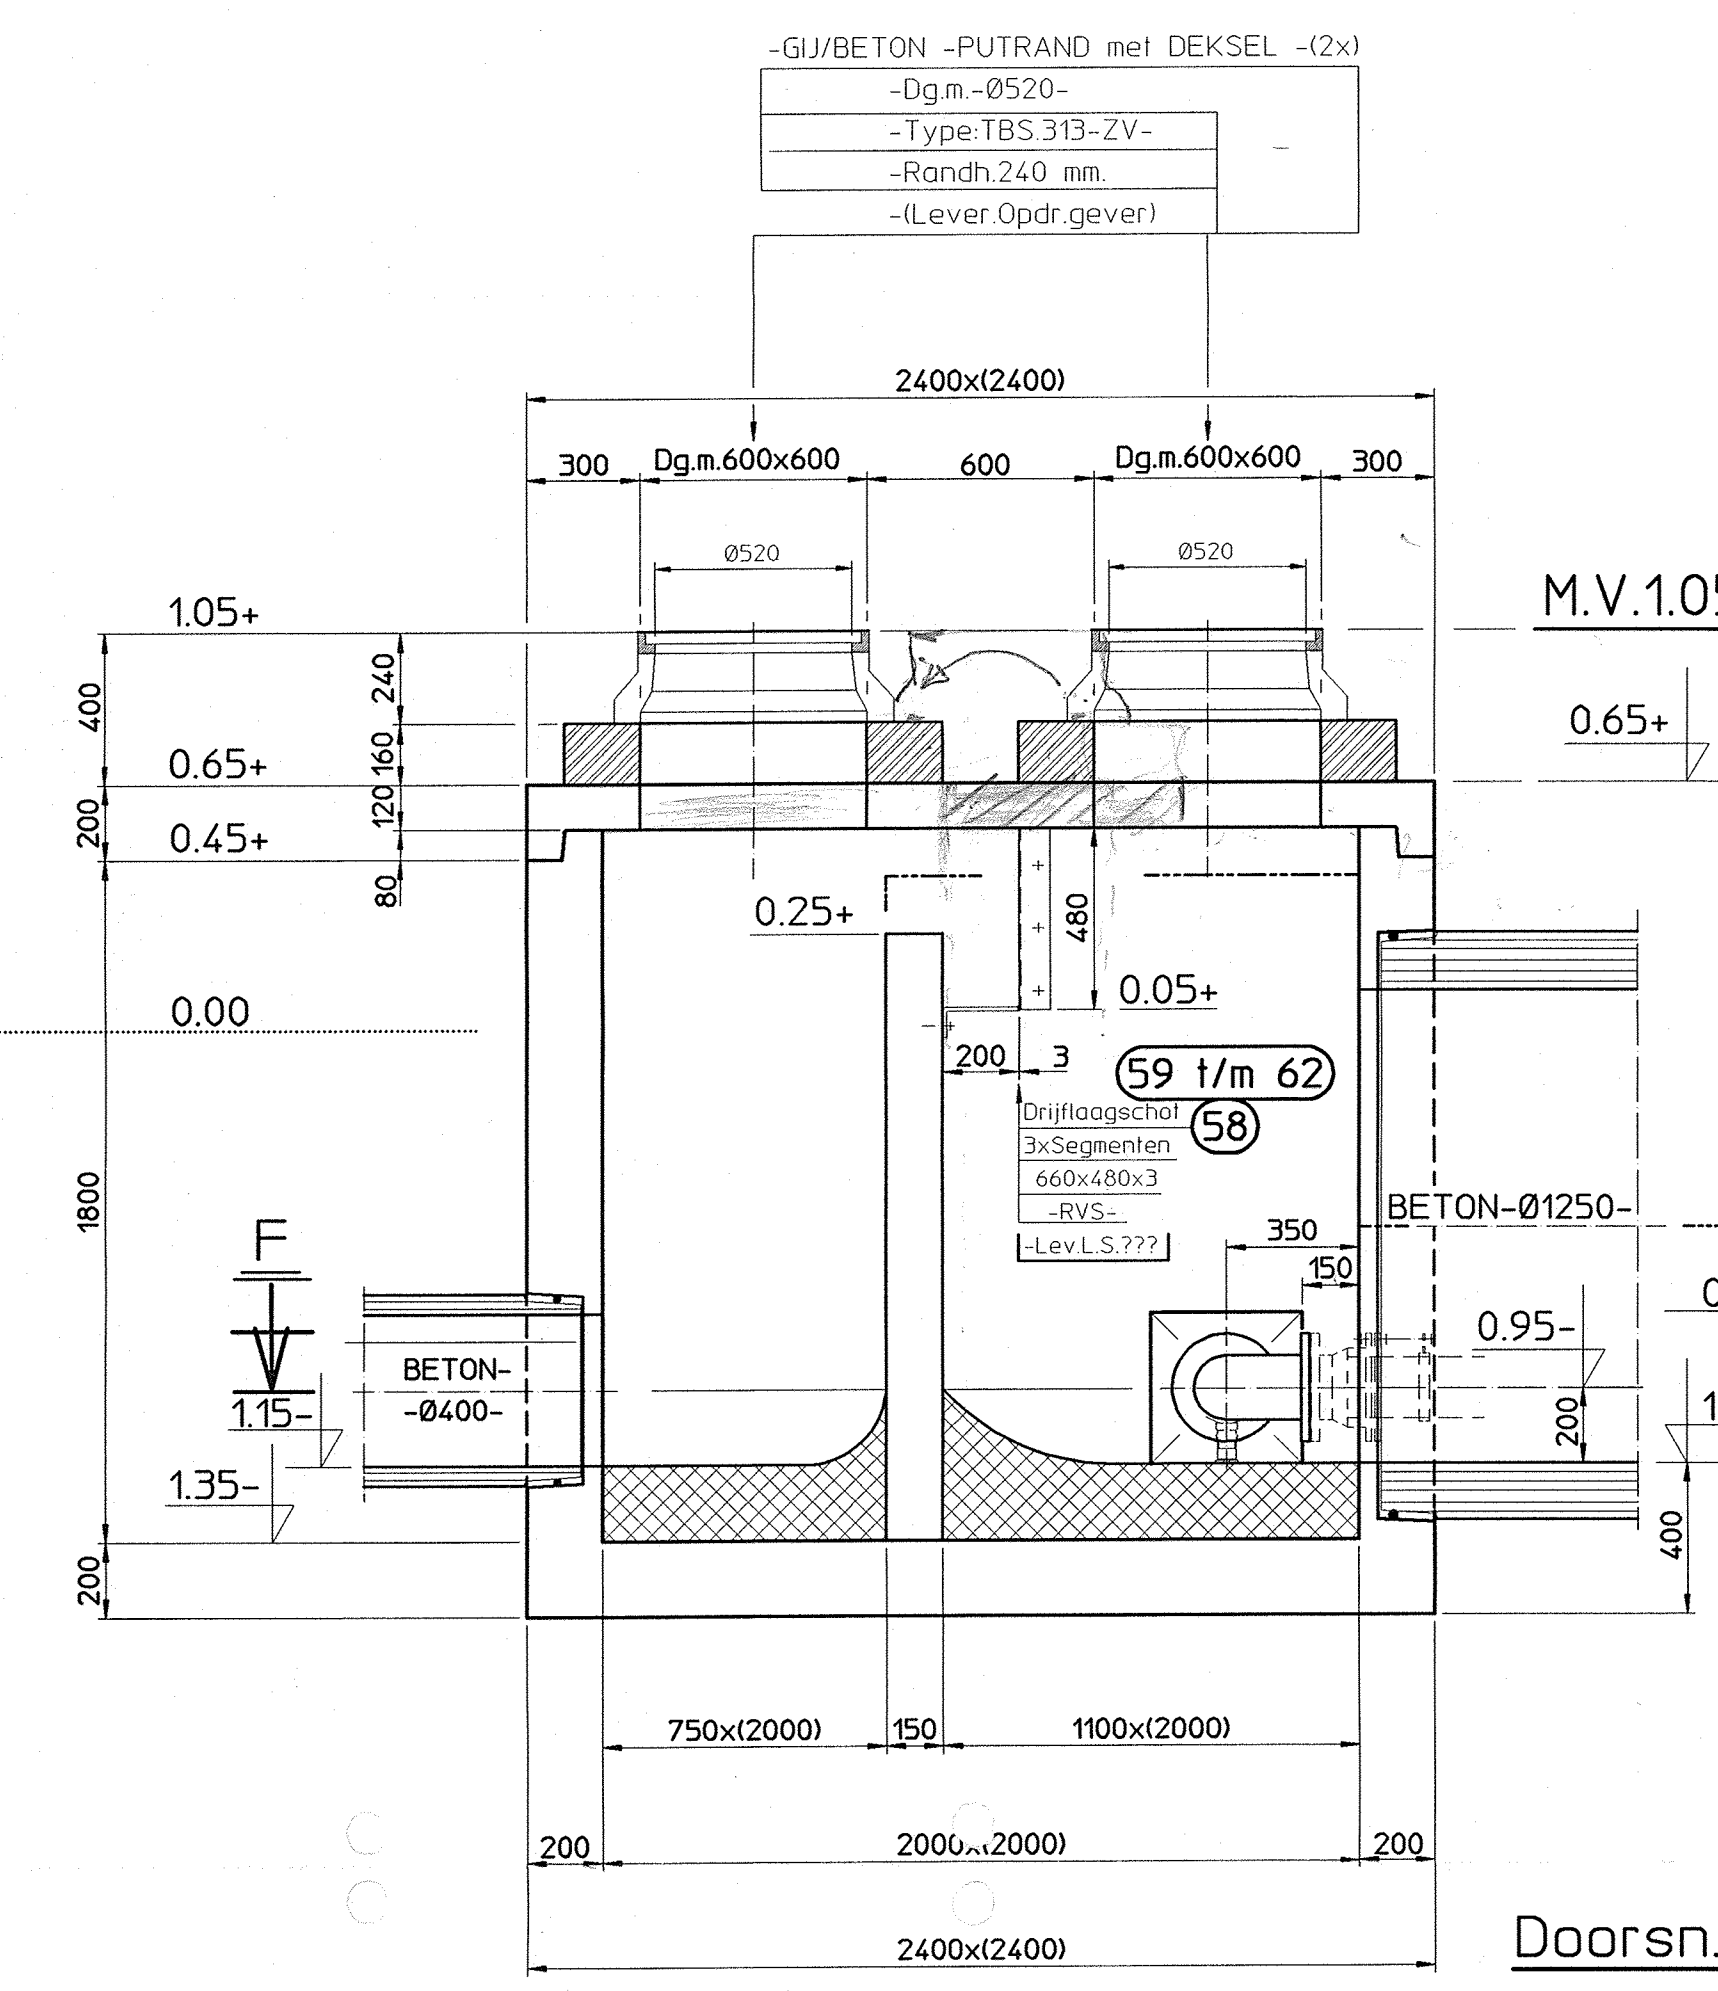


Doorsn. A-A
Ext-PUT-13b

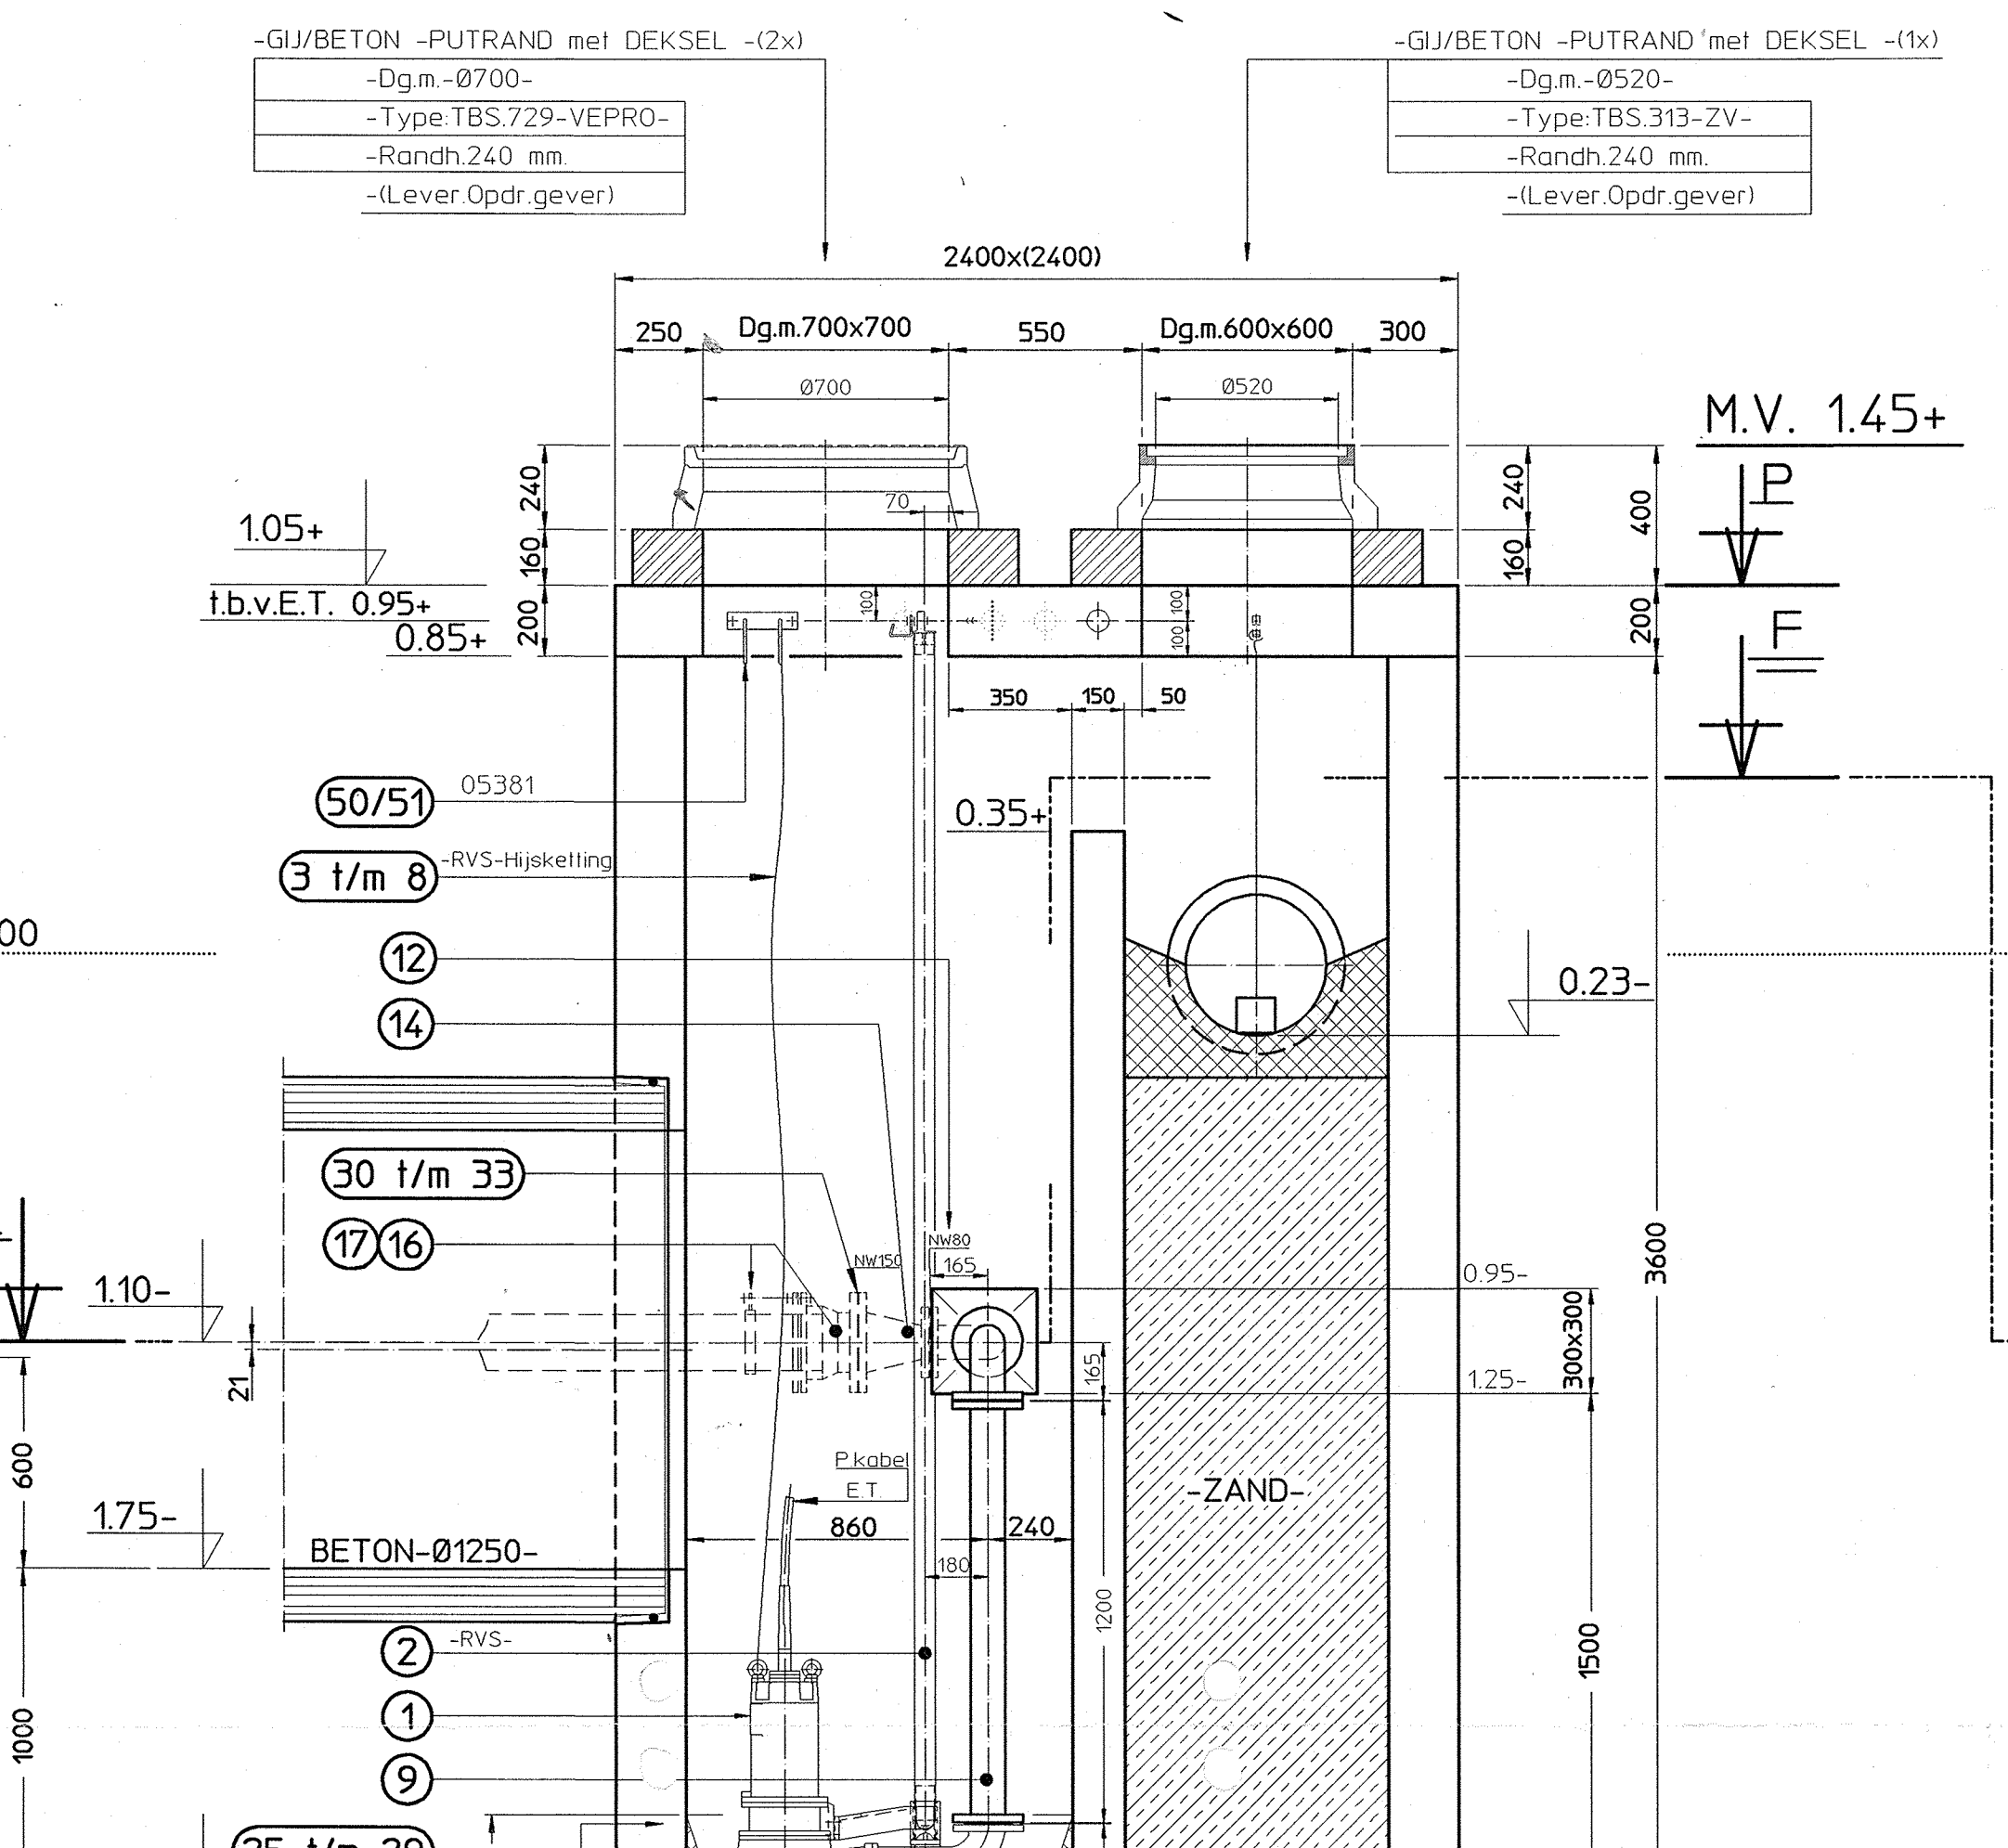

Doorsn. B-B
-SPOELPOMP-

POMP-TYPE: ①
-SPOELPOMP-
D E C R 20 - 8 | Incl.-CLIXONS-
P= 4 KW.n =1500 r.p.m./ Kode:2925.E
Q= Graf. m3/h - H.stat. = - m.w.k.
vl.graf6783 | H.man= Graf. m.w.k.
Waaier Ø 200
Pomp nr. 15278

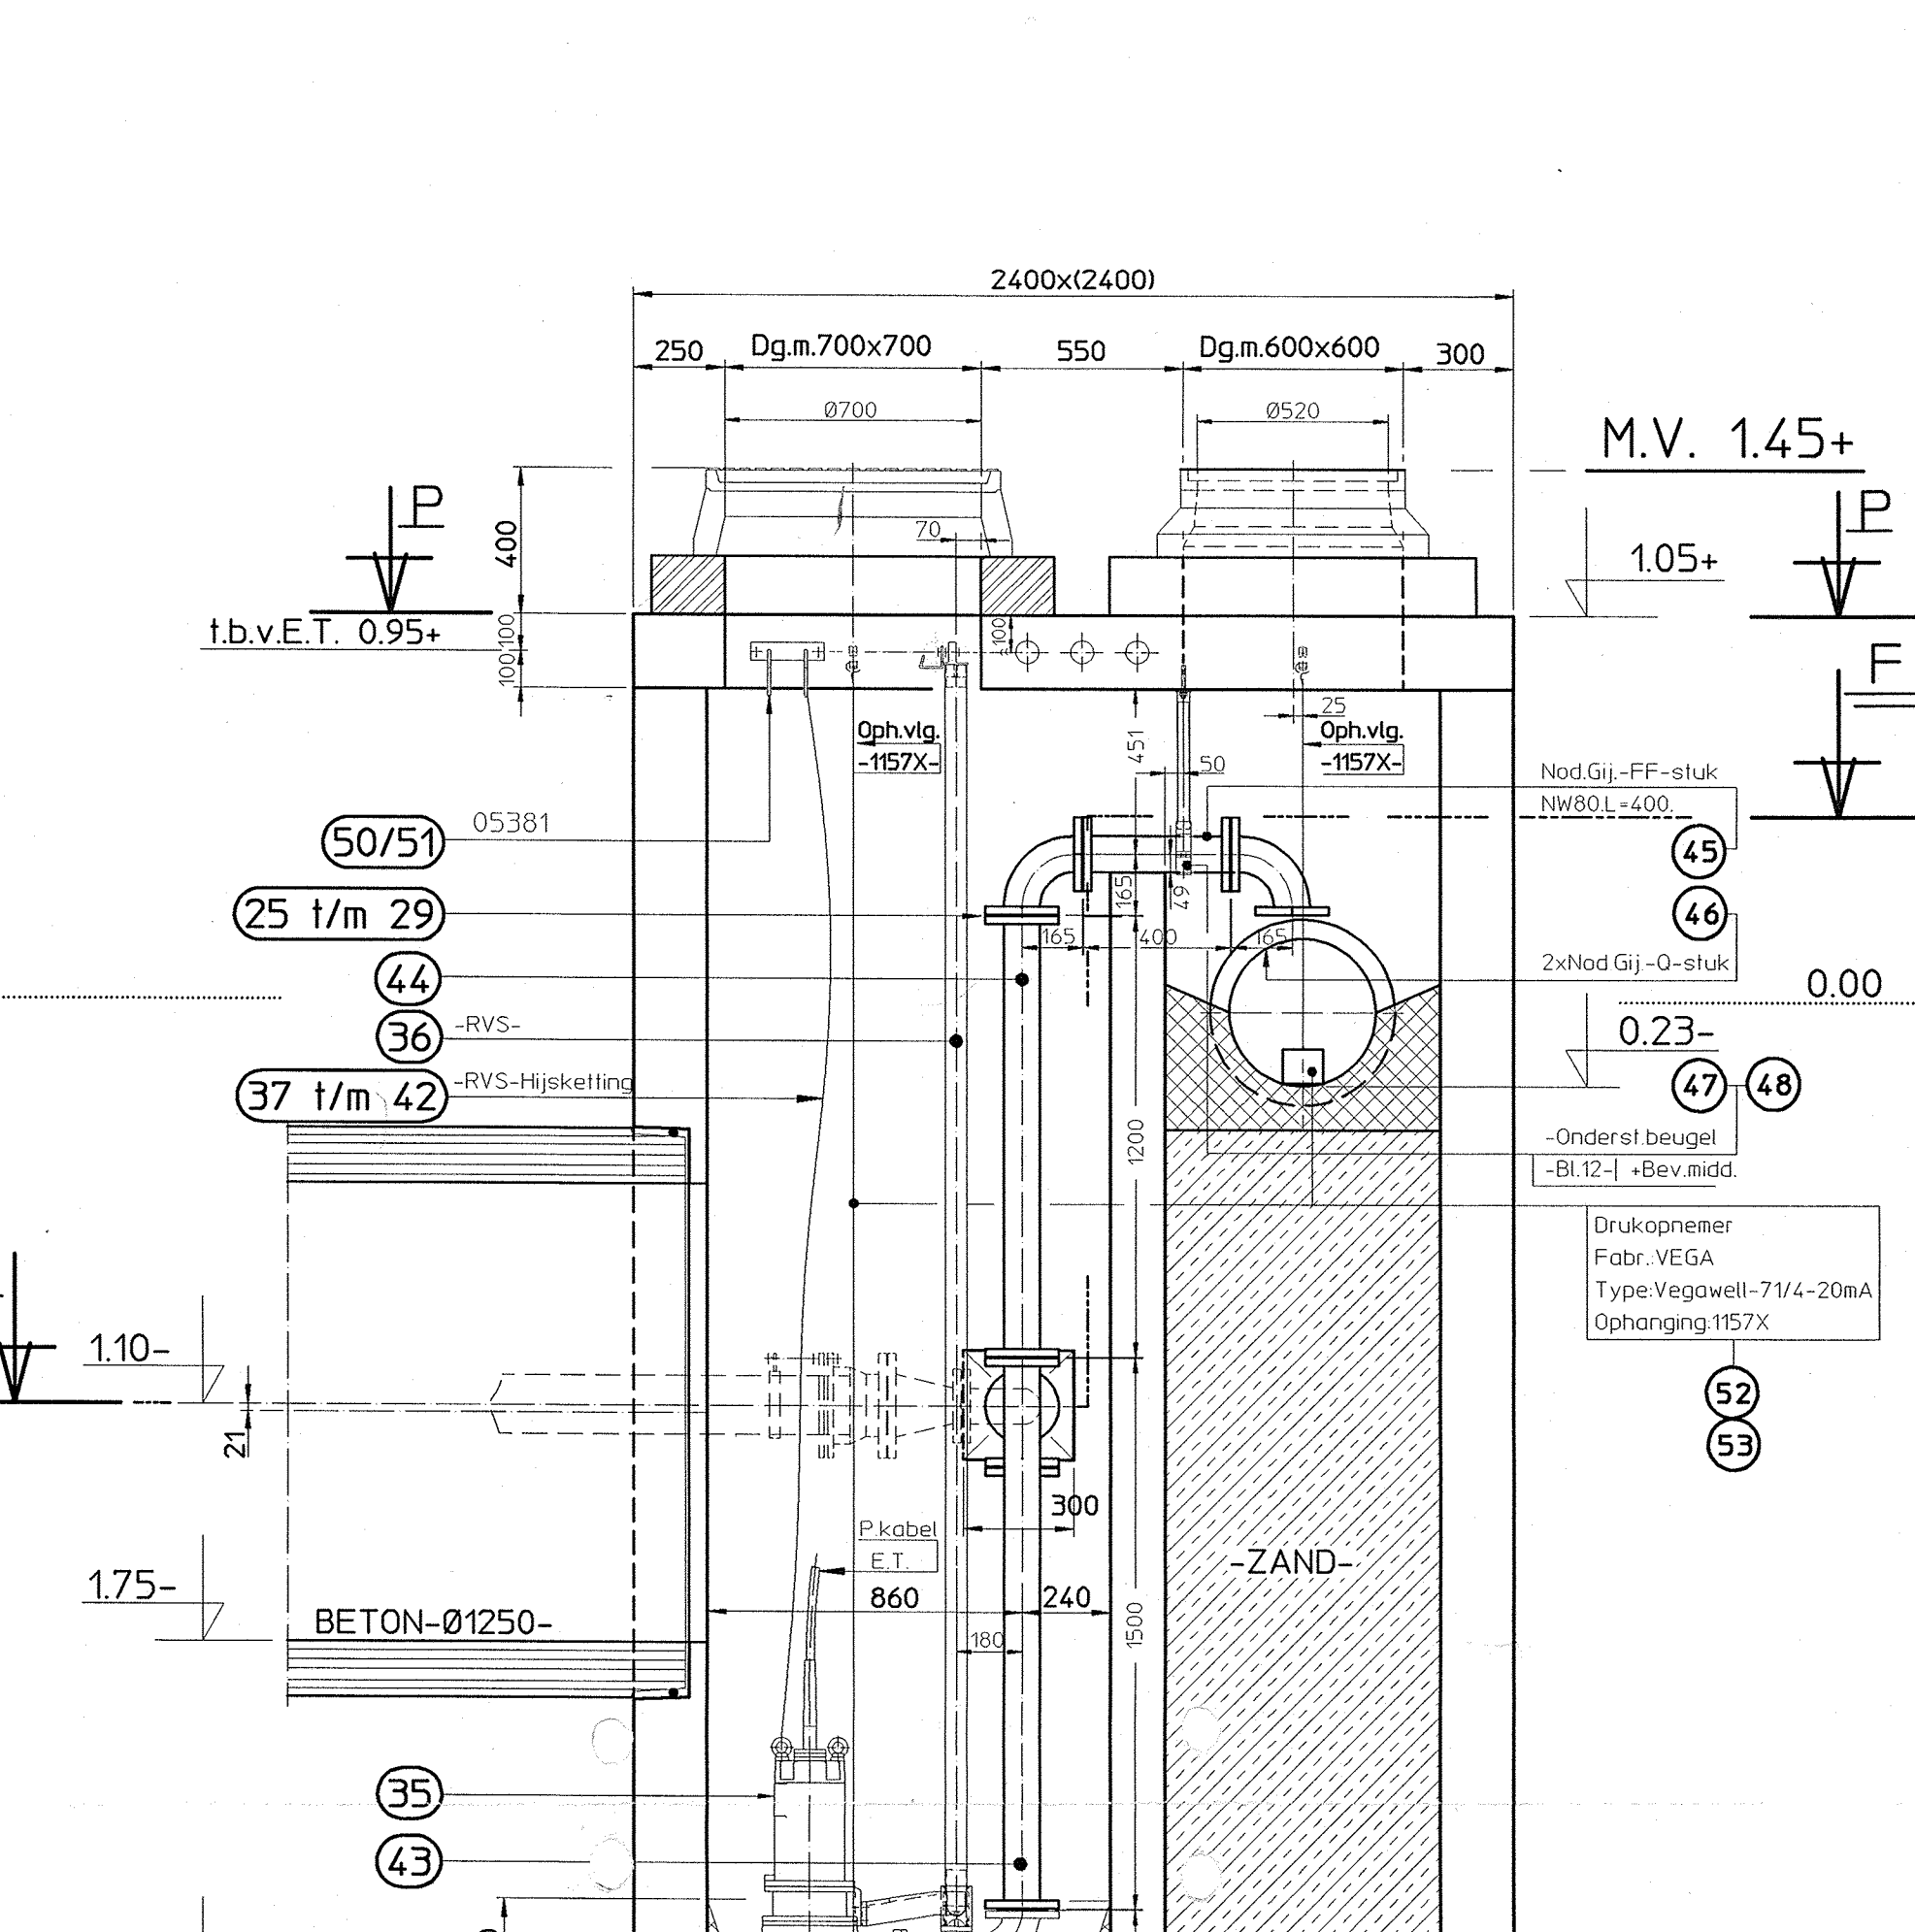

Doorsn. B-E
-LEDIGINGSPOMP-

POMP-TYPE: ③
-LEDIGINGSPOMP-
D E C R 20 - 8
P=1.5 KW.n =1000 r.p.m./ Kode:2908.E
Q= 10 m3/h - H.stat. = - m.w.k.
vl.graf6782 | H.man= 3.3 m.w.k.
Waaier Ø 200
Pomp nr. 15277

Maten in mm, Peilmaten in meters t.o.v. NAP

- Persleiding PVC Ø160
niet voor levering LANDUSTRIE
- Beton-buizen Ø400 / Ø1250
niet voor levering LANDUSTRIE
- Stroomprofiel
door Opdr.gever -Aann.JANSMA-
Aanstellen Spar.t.p.v.Muurd.v.stuk NW80/NW150
door Opdr.gever -Aann.JANSMA-
Beton-Putten 2000x2000 / 2000x2000
Lev.Put Fabr.Kijlstra | Put Int-13a | Ext-13b-
PUT-DEK -1x) + Sporing 700x700 / 600x600
Lev.Put Fabr.Kijlstra | Put Int-13a-
PUT-DEK -1x) + Sporing 600x600 / 600x600
Lev.Put Fabr.Kijlstra | Put Ext-13b-
2x | 1x PUTRAND-TBS 729-Vapro-Ø700 | TBS 313-Ø520
door Opdr.gever-Aann.JANSMA- | Put Int-13a
1x | 1x PUTRAND-TBS 313-Ø520
door Opdr.gever-Aann.JANSMA- | Put Ext-13b
1x RVS-Driftaagstok
Kan -Landustrie- ook Lev.?? | Lev.-Aann.JANSMA-
1x BETONKLIP -1b.v.B.O.K.-STAKA-
Lev.Landustrie-Besteld bij Kijlstra
Kabelm./Bor./Sok van put naar betanklip PVC Ø50
door Opdr.gever

TER GOEDKEURING
FOR APPROVAL
ZUR GENEHMIGUNG
DATUM:
PARAAF-

Landustrie Smeek BV
Piaar. Zoonstr. 6
Postbus 100 8200 AB Smeek
Telefoon 025-450500
Telefax 025-450500

Deze tekening is een eigendom en mag zonder
toestemming niet worden
gepubliceerd, verspreid, of anderszins
openbaar gemaakt. Het is niet toegestaan
deze tekening te kopiëren of te verspreiden
zonder de schriftelijke toestemming van
Landustrie Smeek BV.

This drawing is our property and may not be
copied, published, or otherwise
distributed without the written
consent of Landustrie Smeek BV.

Deze tekening is het eigendom van Landustrie
Smeek BV en mag niet worden
gepubliceerd, verspreid, of anderszins
openbaar gemaakt. Het is niet toegestaan
deze tekening te kopiëren of te verspreiden
zonder de schriftelijke toestemming van
Landustrie Smeek BV.

Landustrie Smeek BV
Piaar. Zoonstr. 6
Postbus 100 8200 AB Smeek
Telefoon 025-450500
Telefax 025-450500

BergBezinkRiool-in de Marwei-JISTRUM-
Put 2000x2000-NW80 | NW150-PVC Ø160 | NW80-NW80

Get: 0. de Jong
Datum: 15-05-2000
Schakel: 120

De wijzigingsstaat: 21-05-2000 DdJ A
Uitdruk: 518000 BH
Stat: -
Kode: -
Blad nr: 1

Int. Status: Tekening gereed
Ext. Status: Ter goedkeuring