




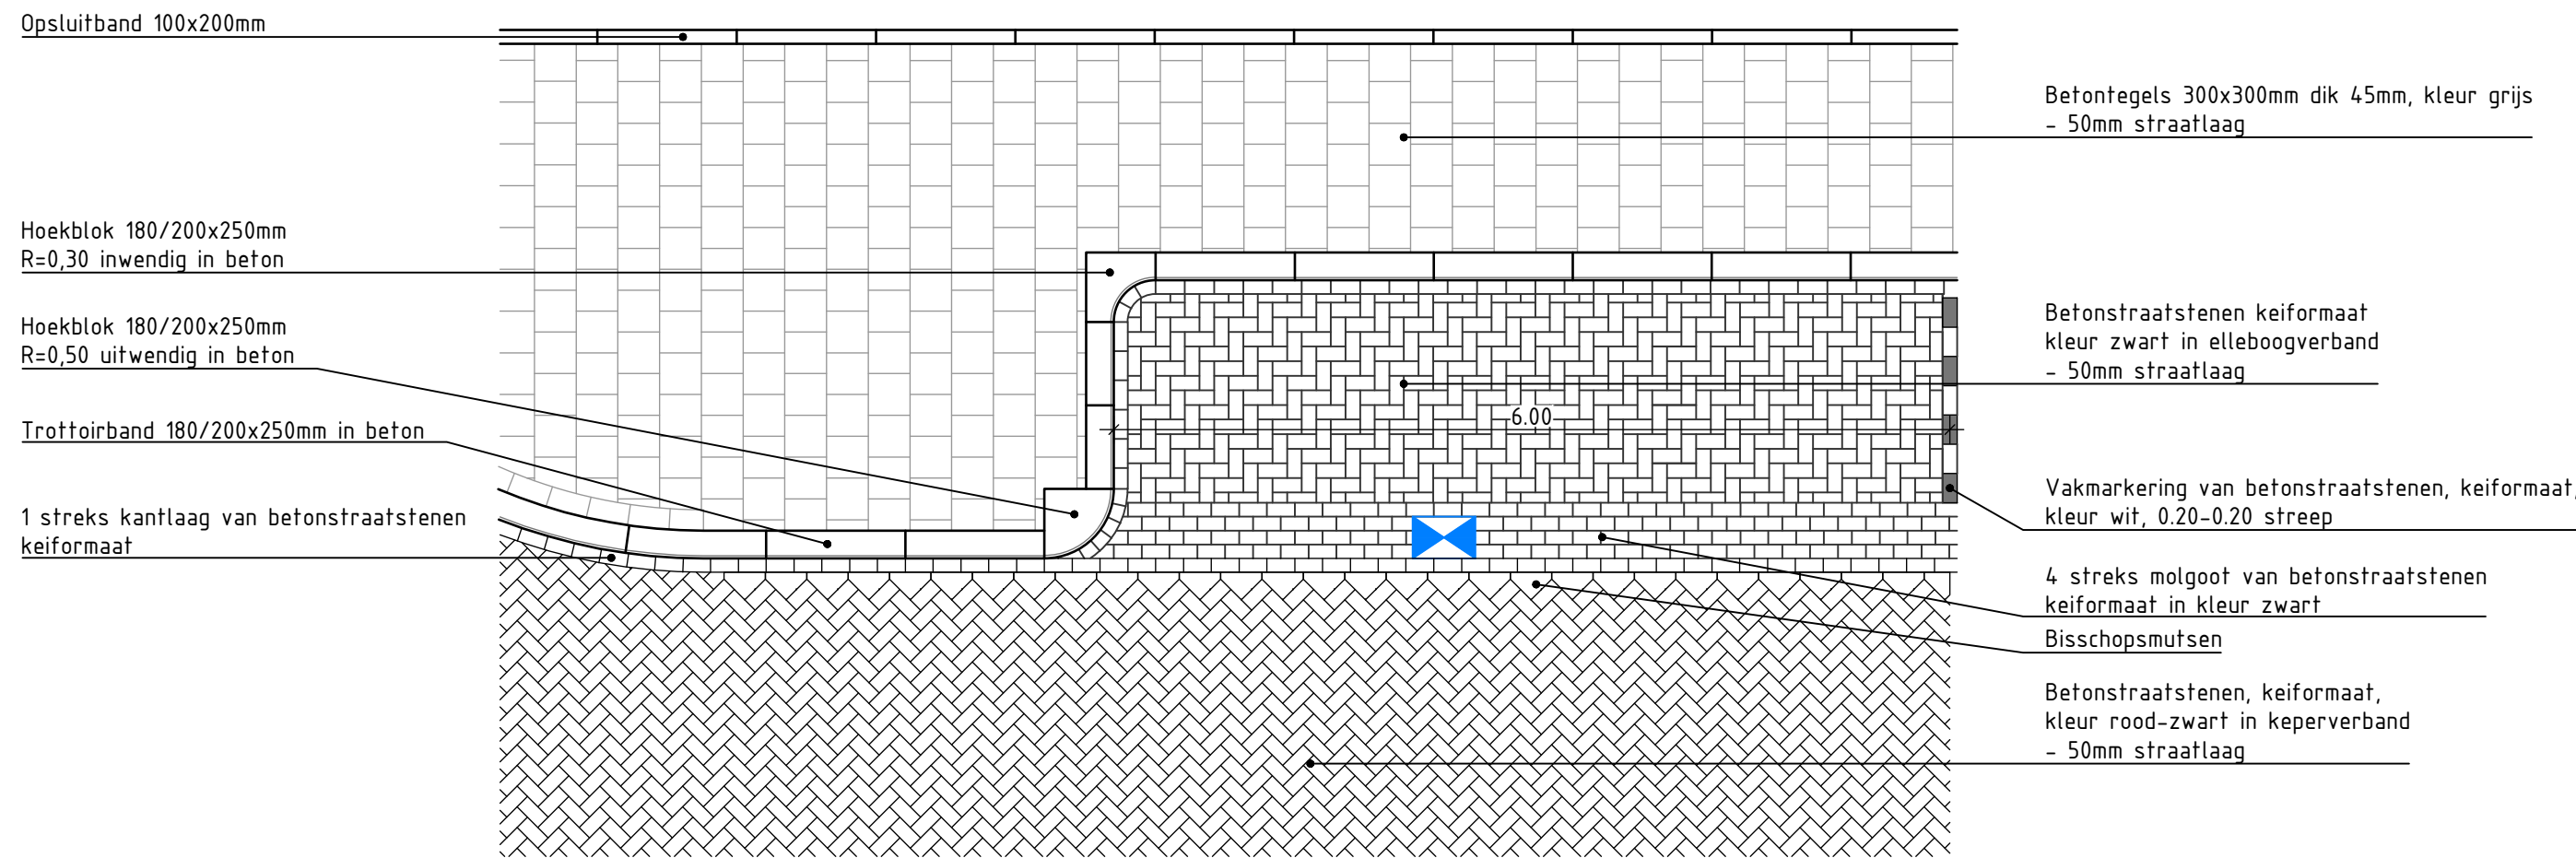


DETAIL LANGSPARKEREN NAAST VERHARDING
SCHAAL 150

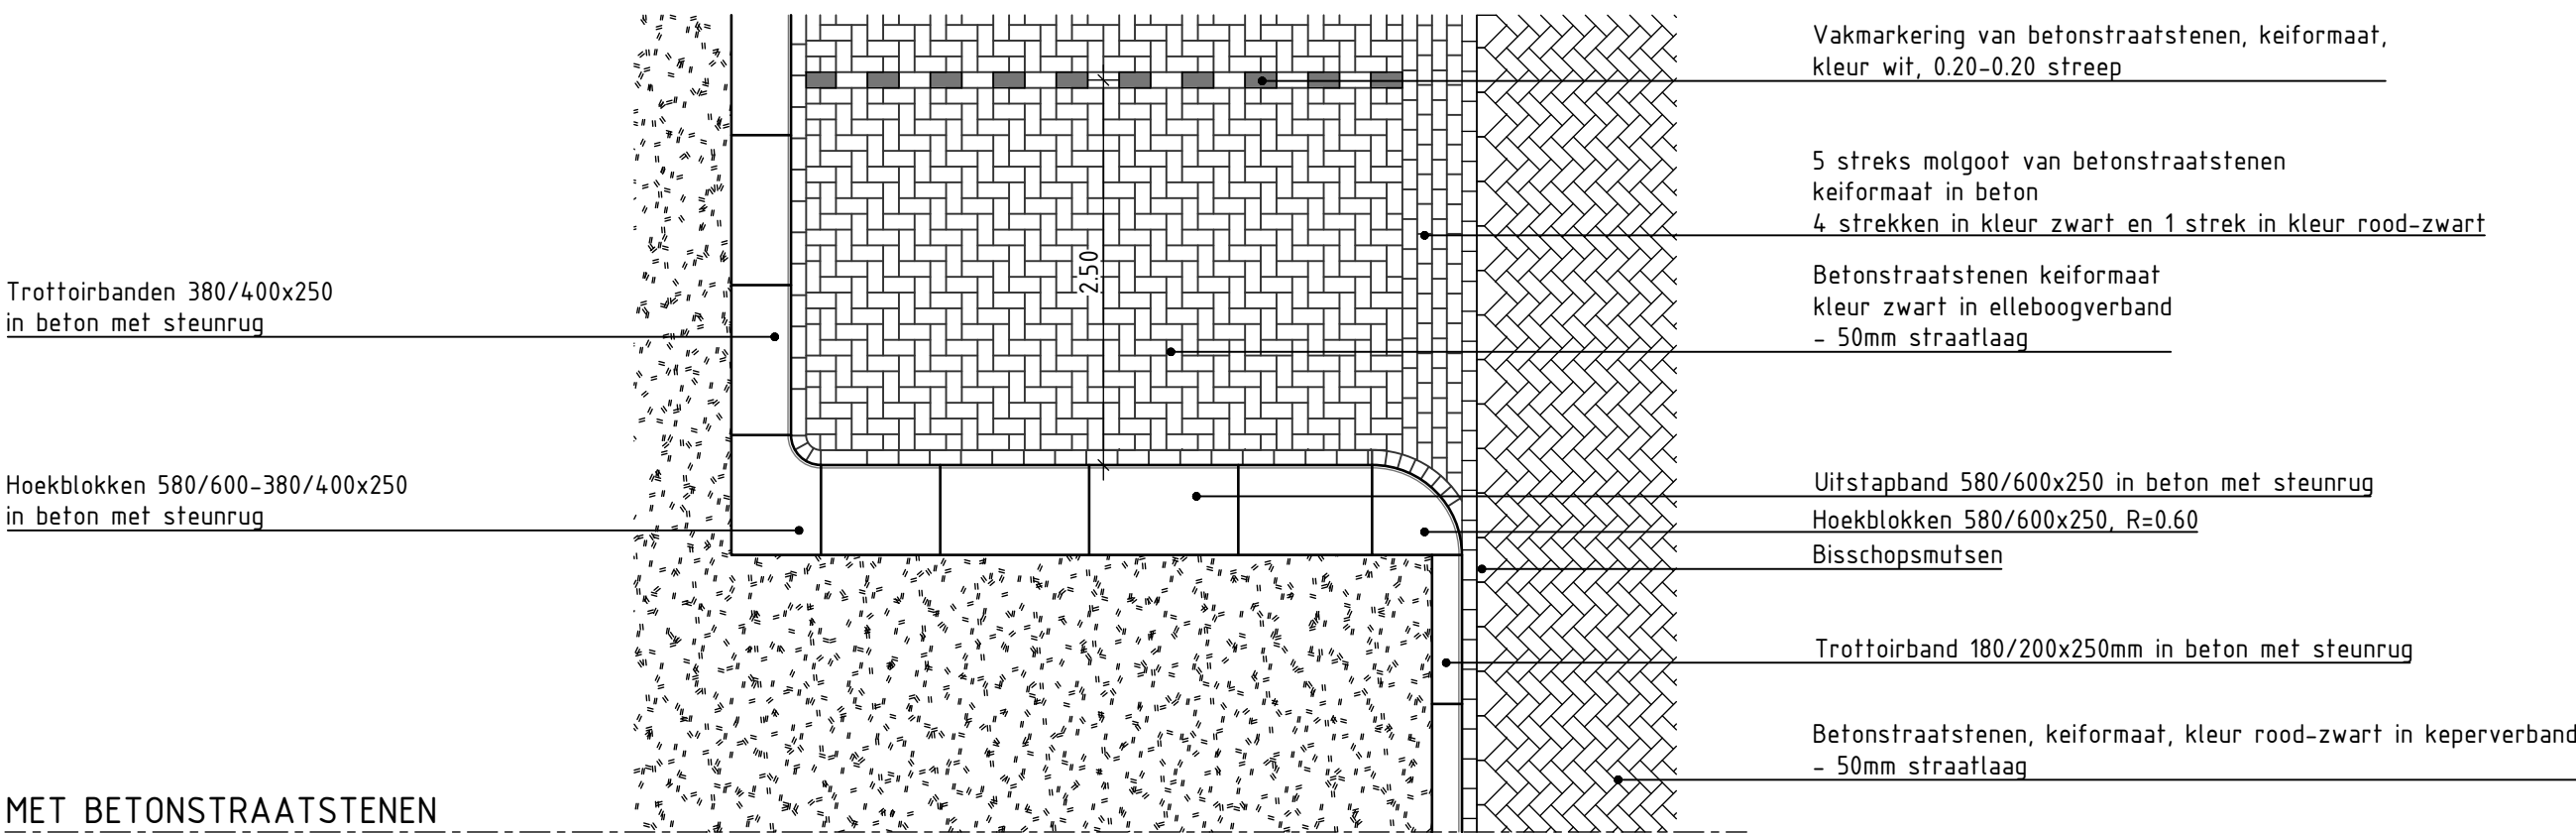


MET BETONSTRAATSTENEN

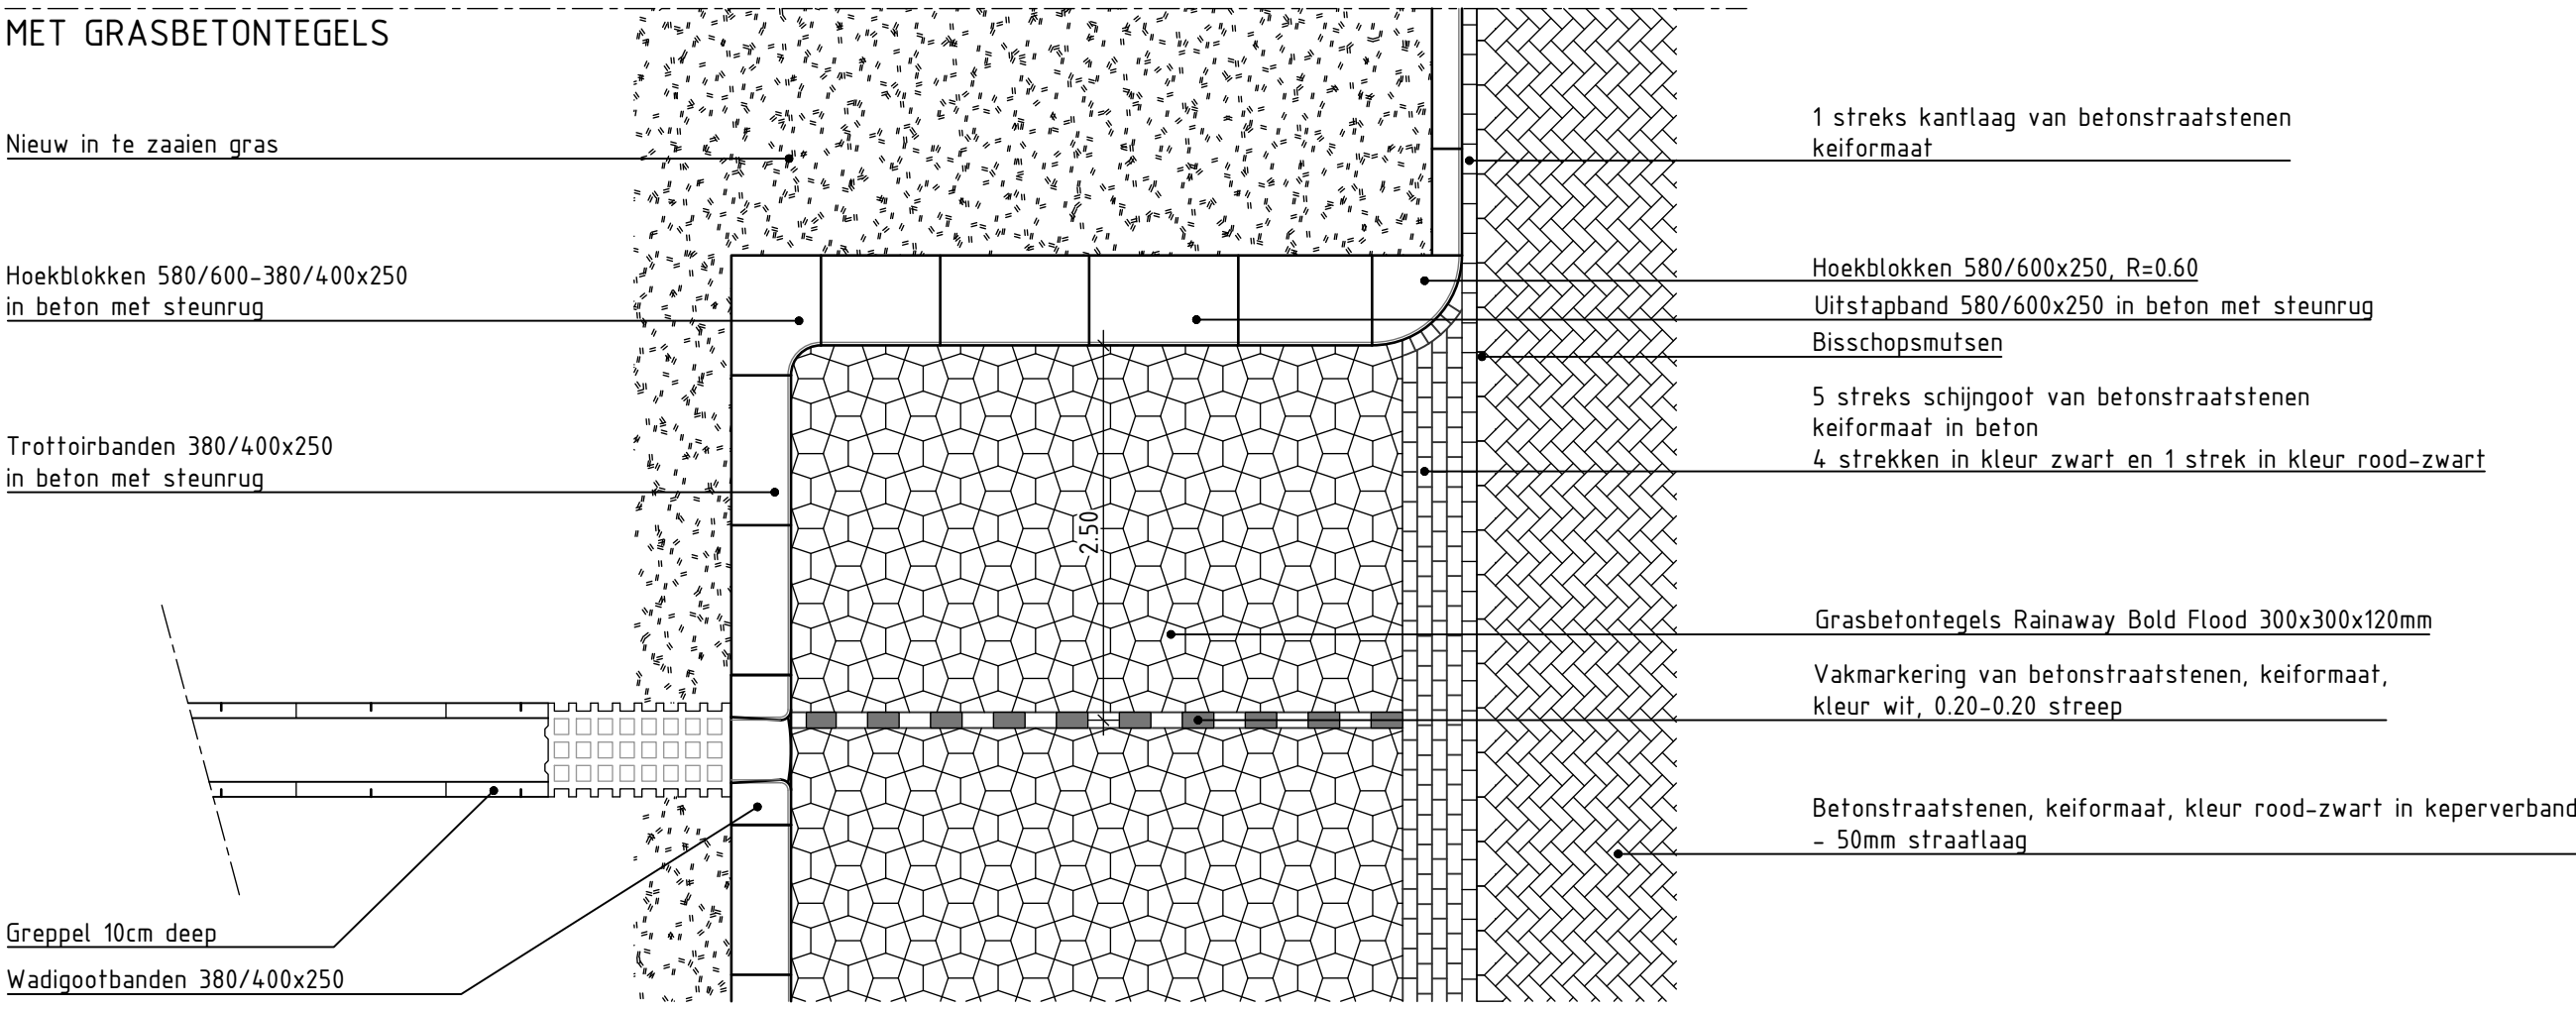


DETAIL HAAKSPARKEREN NAAST GROEN
SCHAAL 150

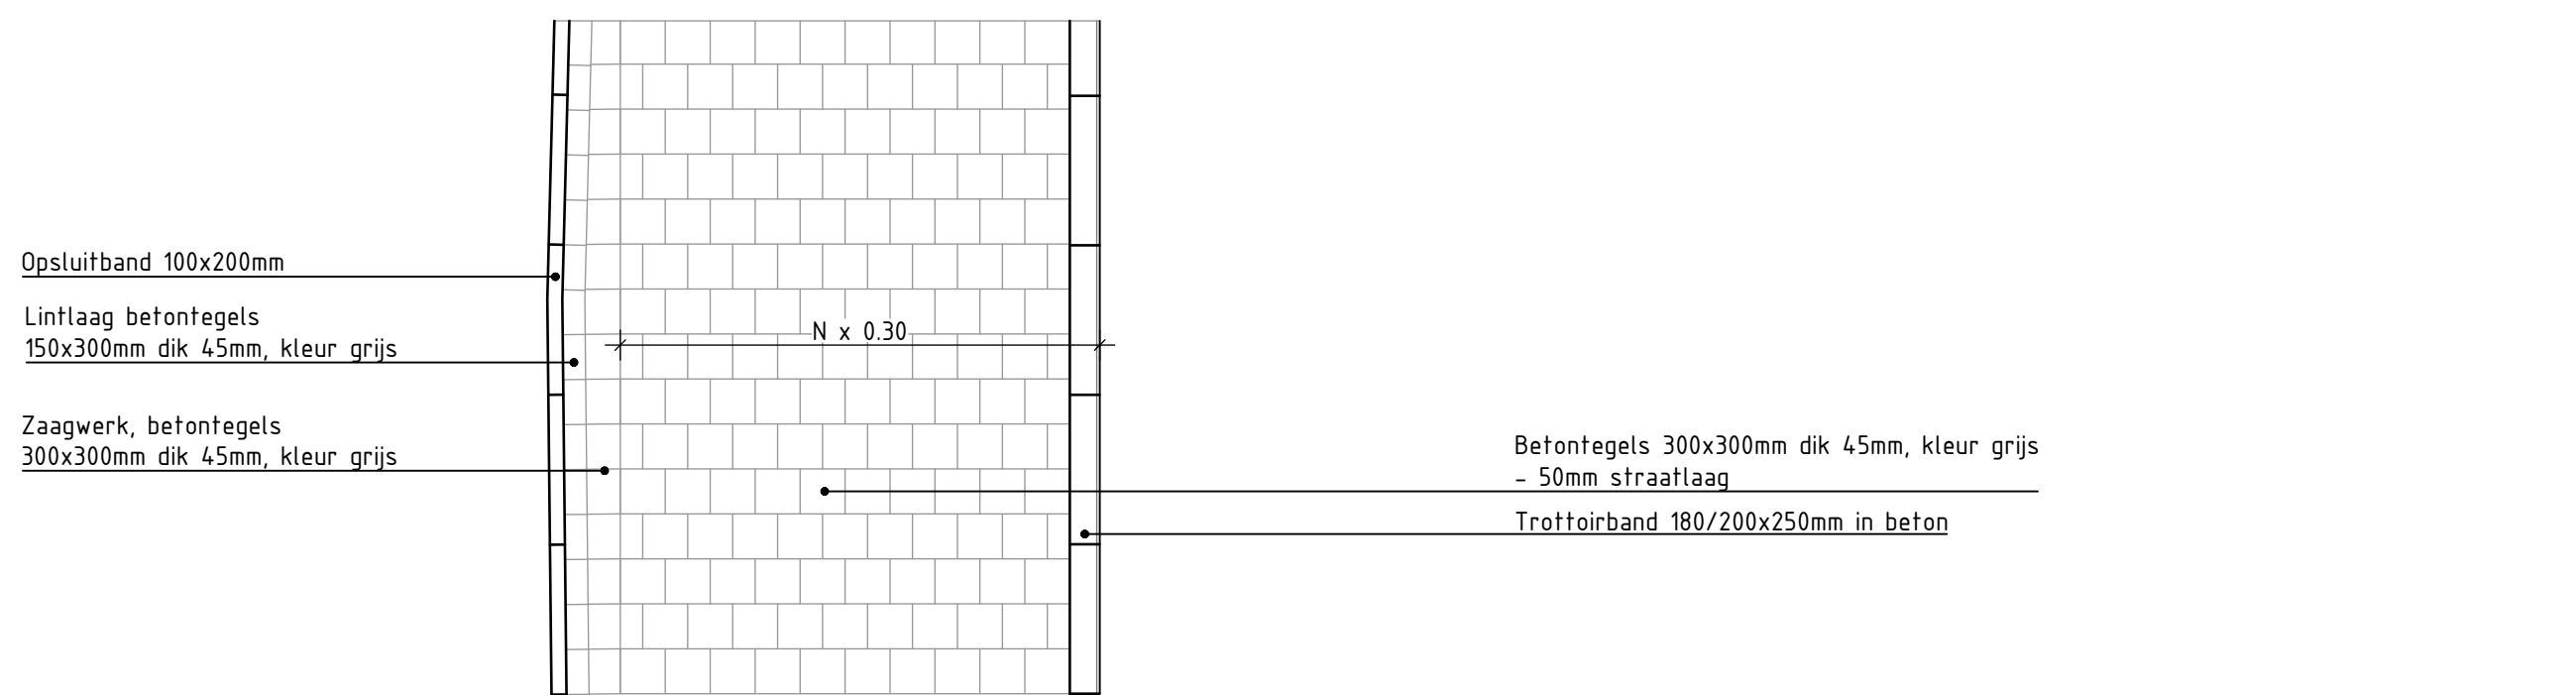


PRINCIPEDETAIL WERKZAAMHEDEN NAAST PRIVÉ TUINEN
SCHAAL 150

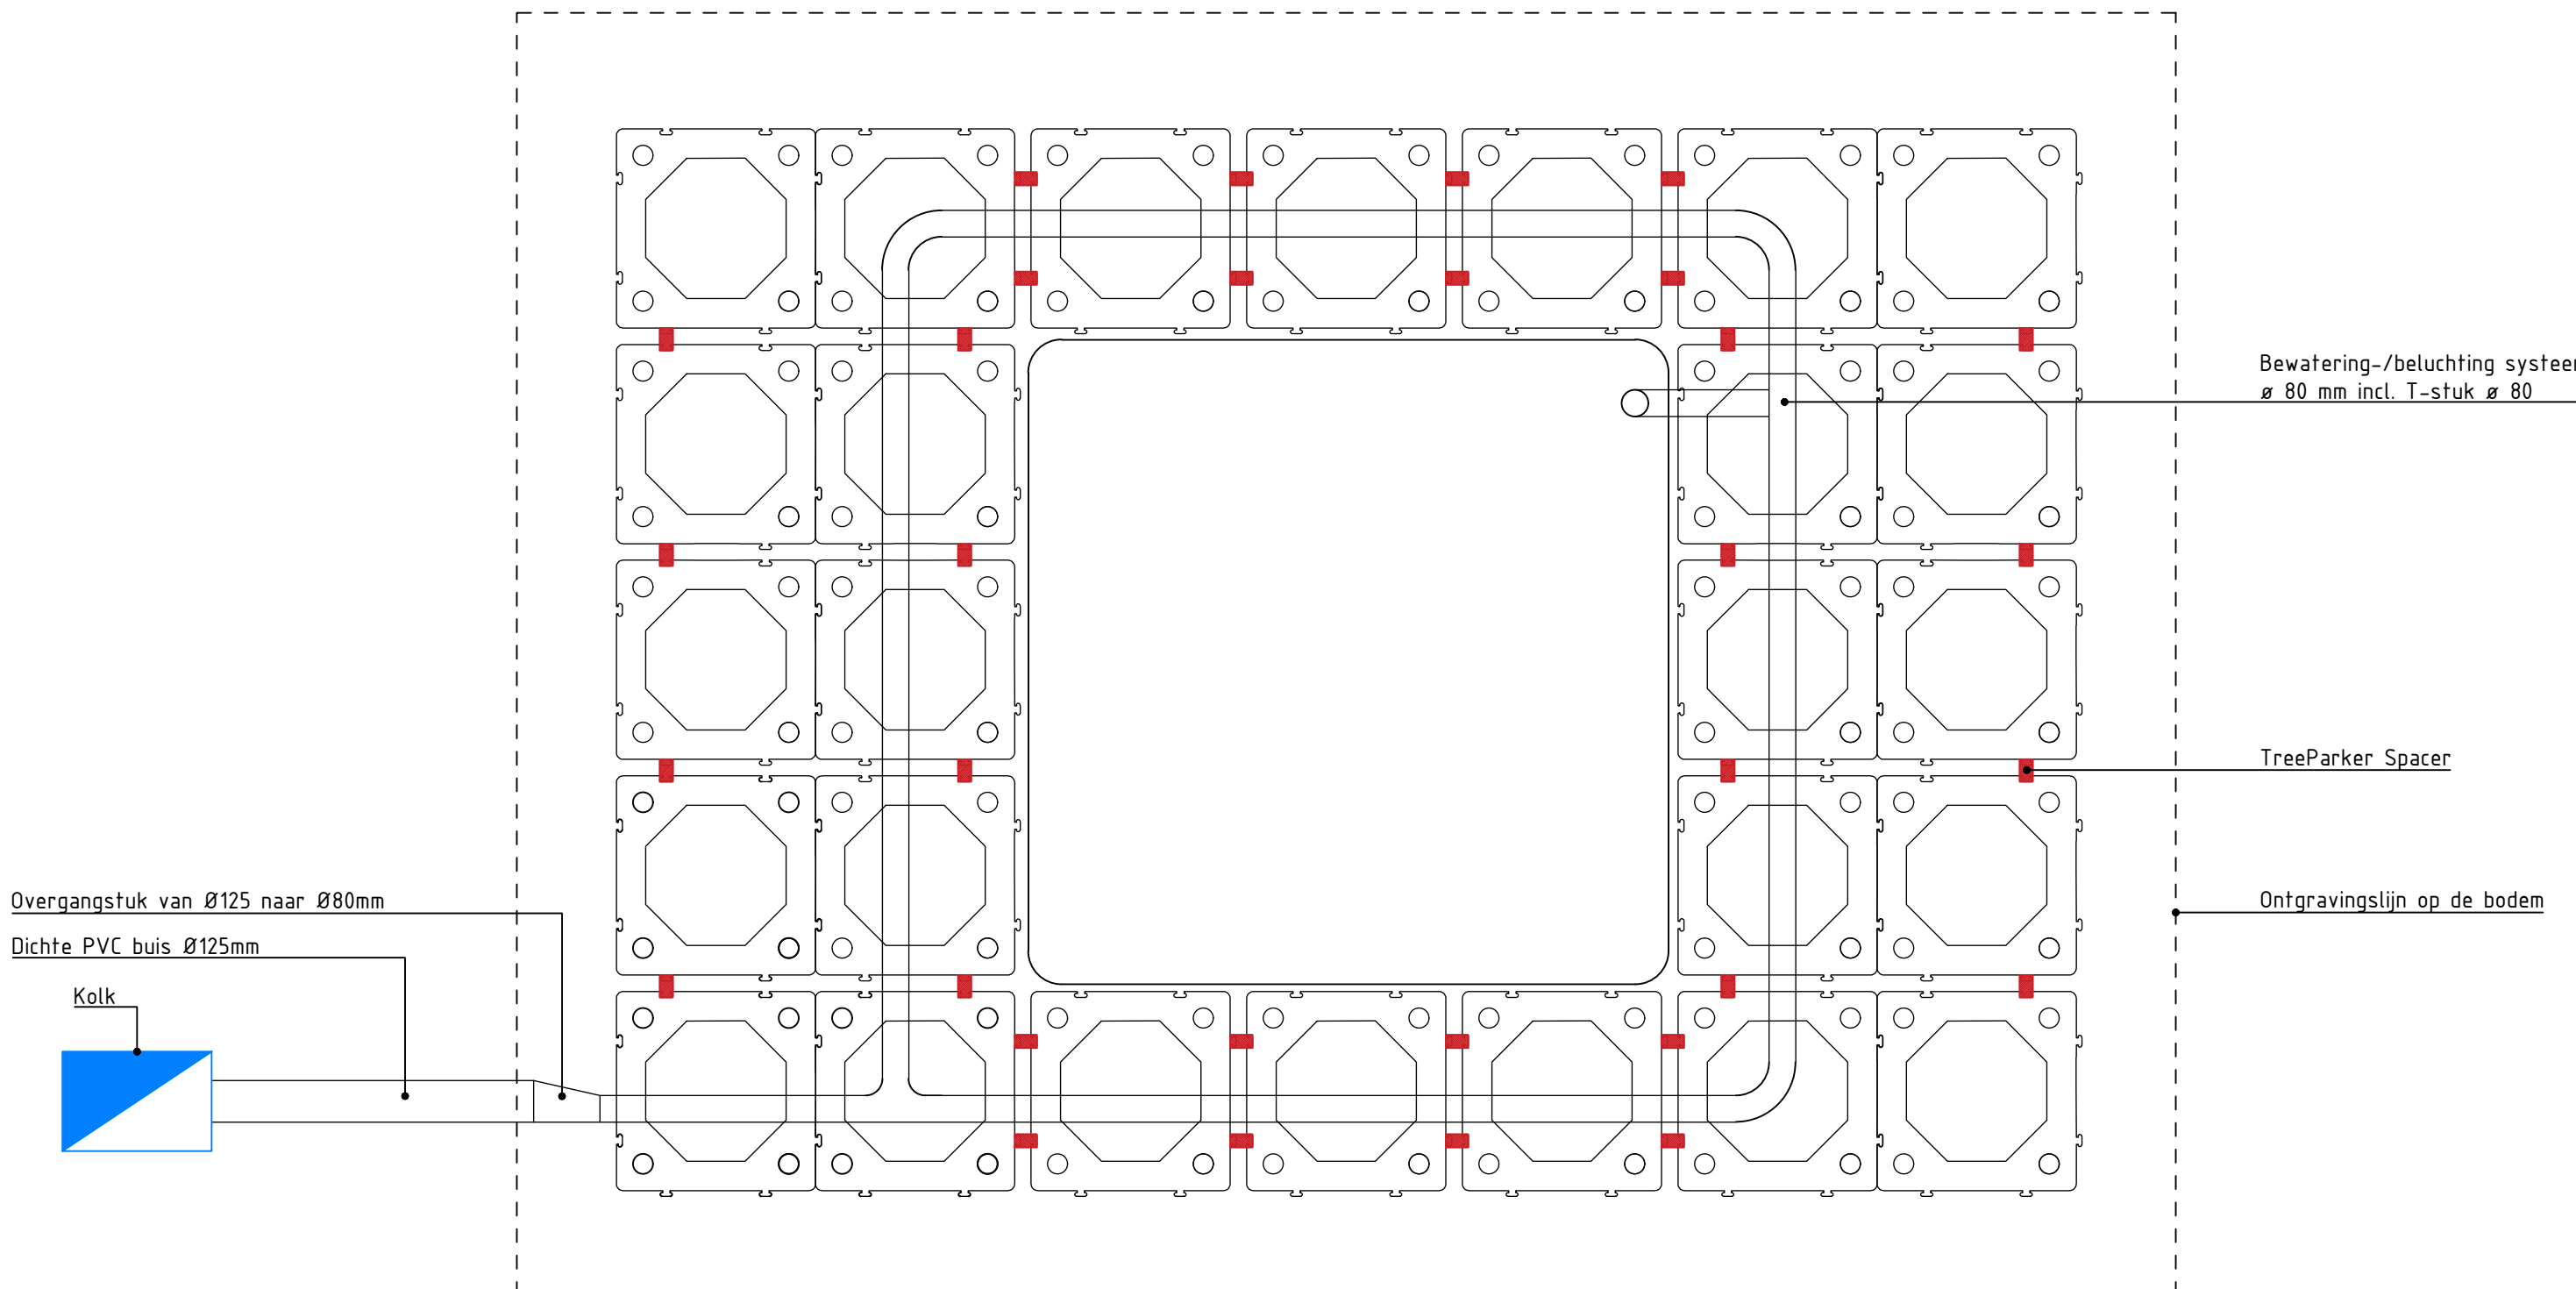


PRINCIPEDETAIL BOOMBUNKER
SCHAAL 120

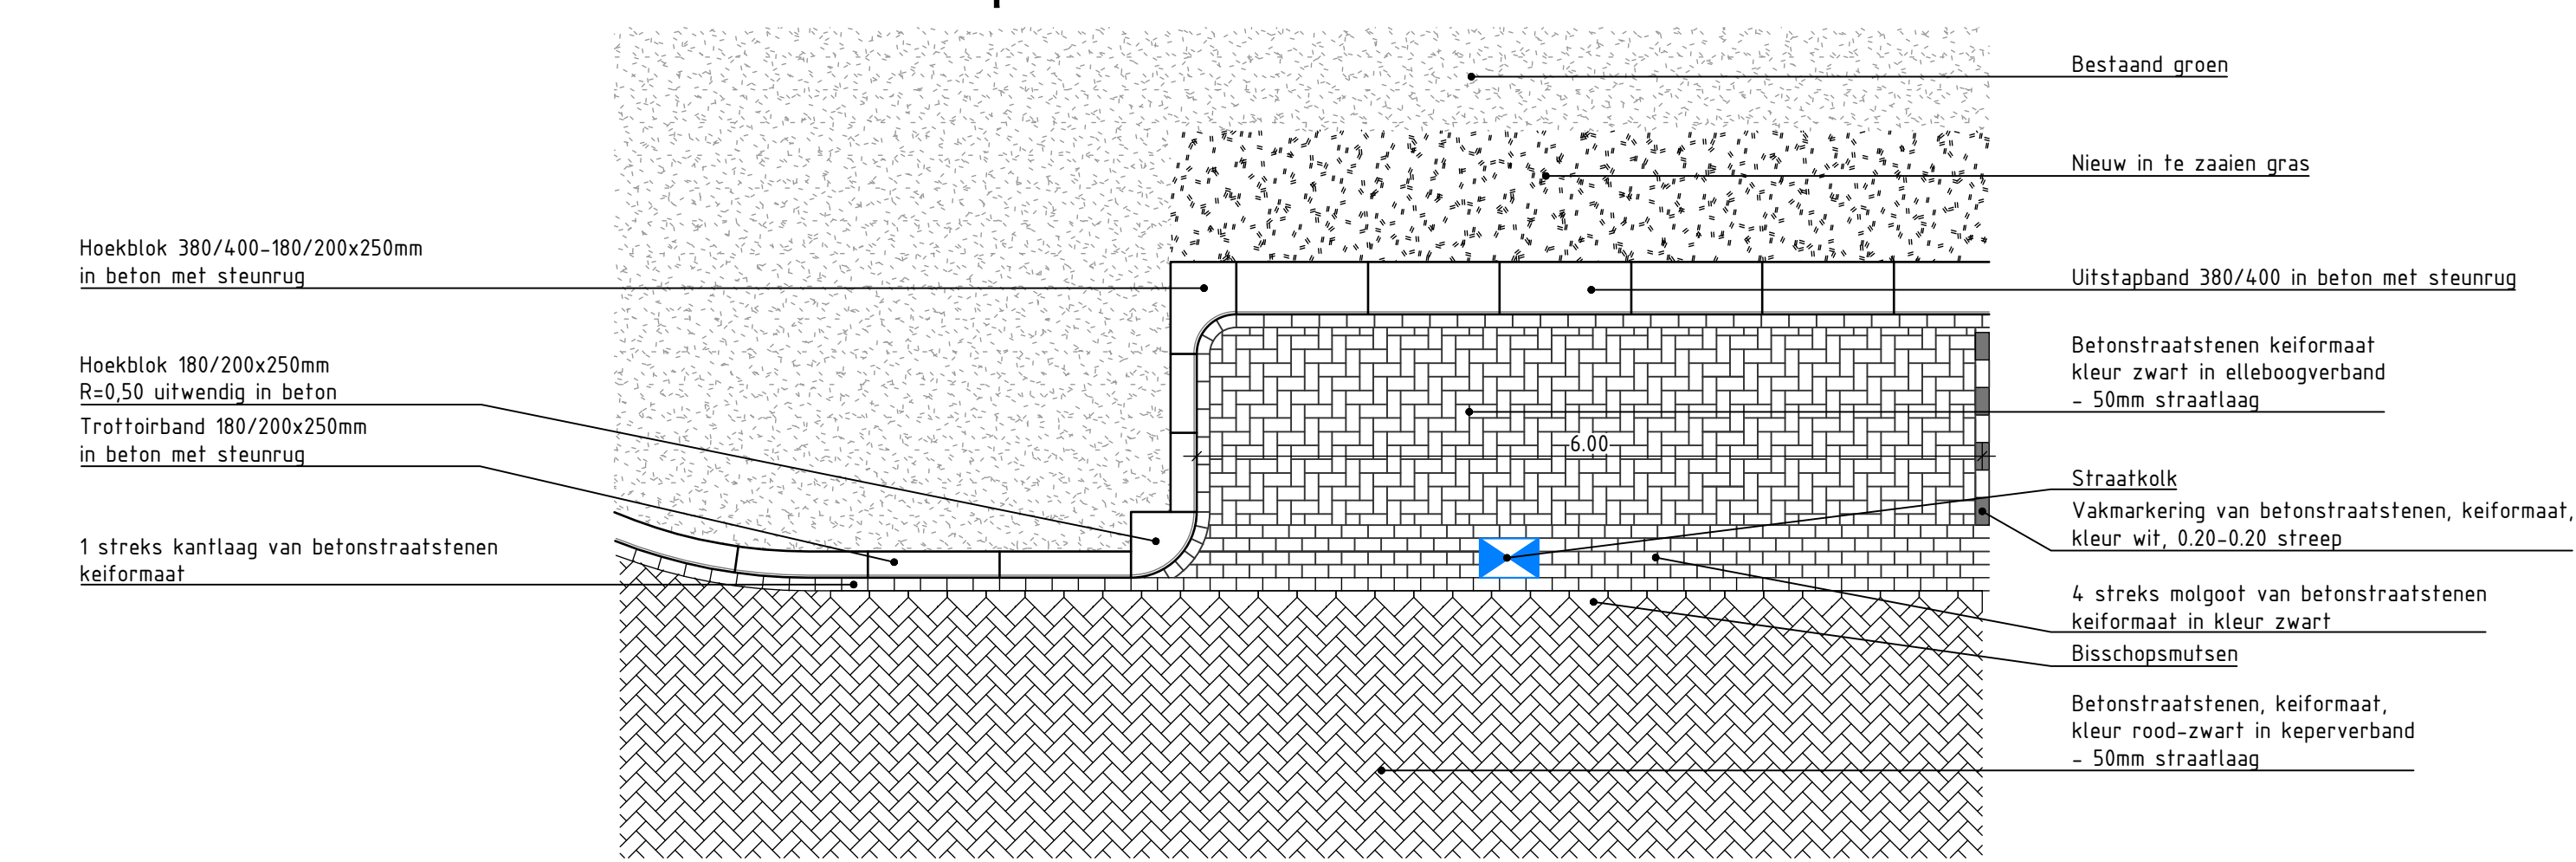


DETAIL LANGSPARKEREN NAAST GROEN
SCHAAL 150

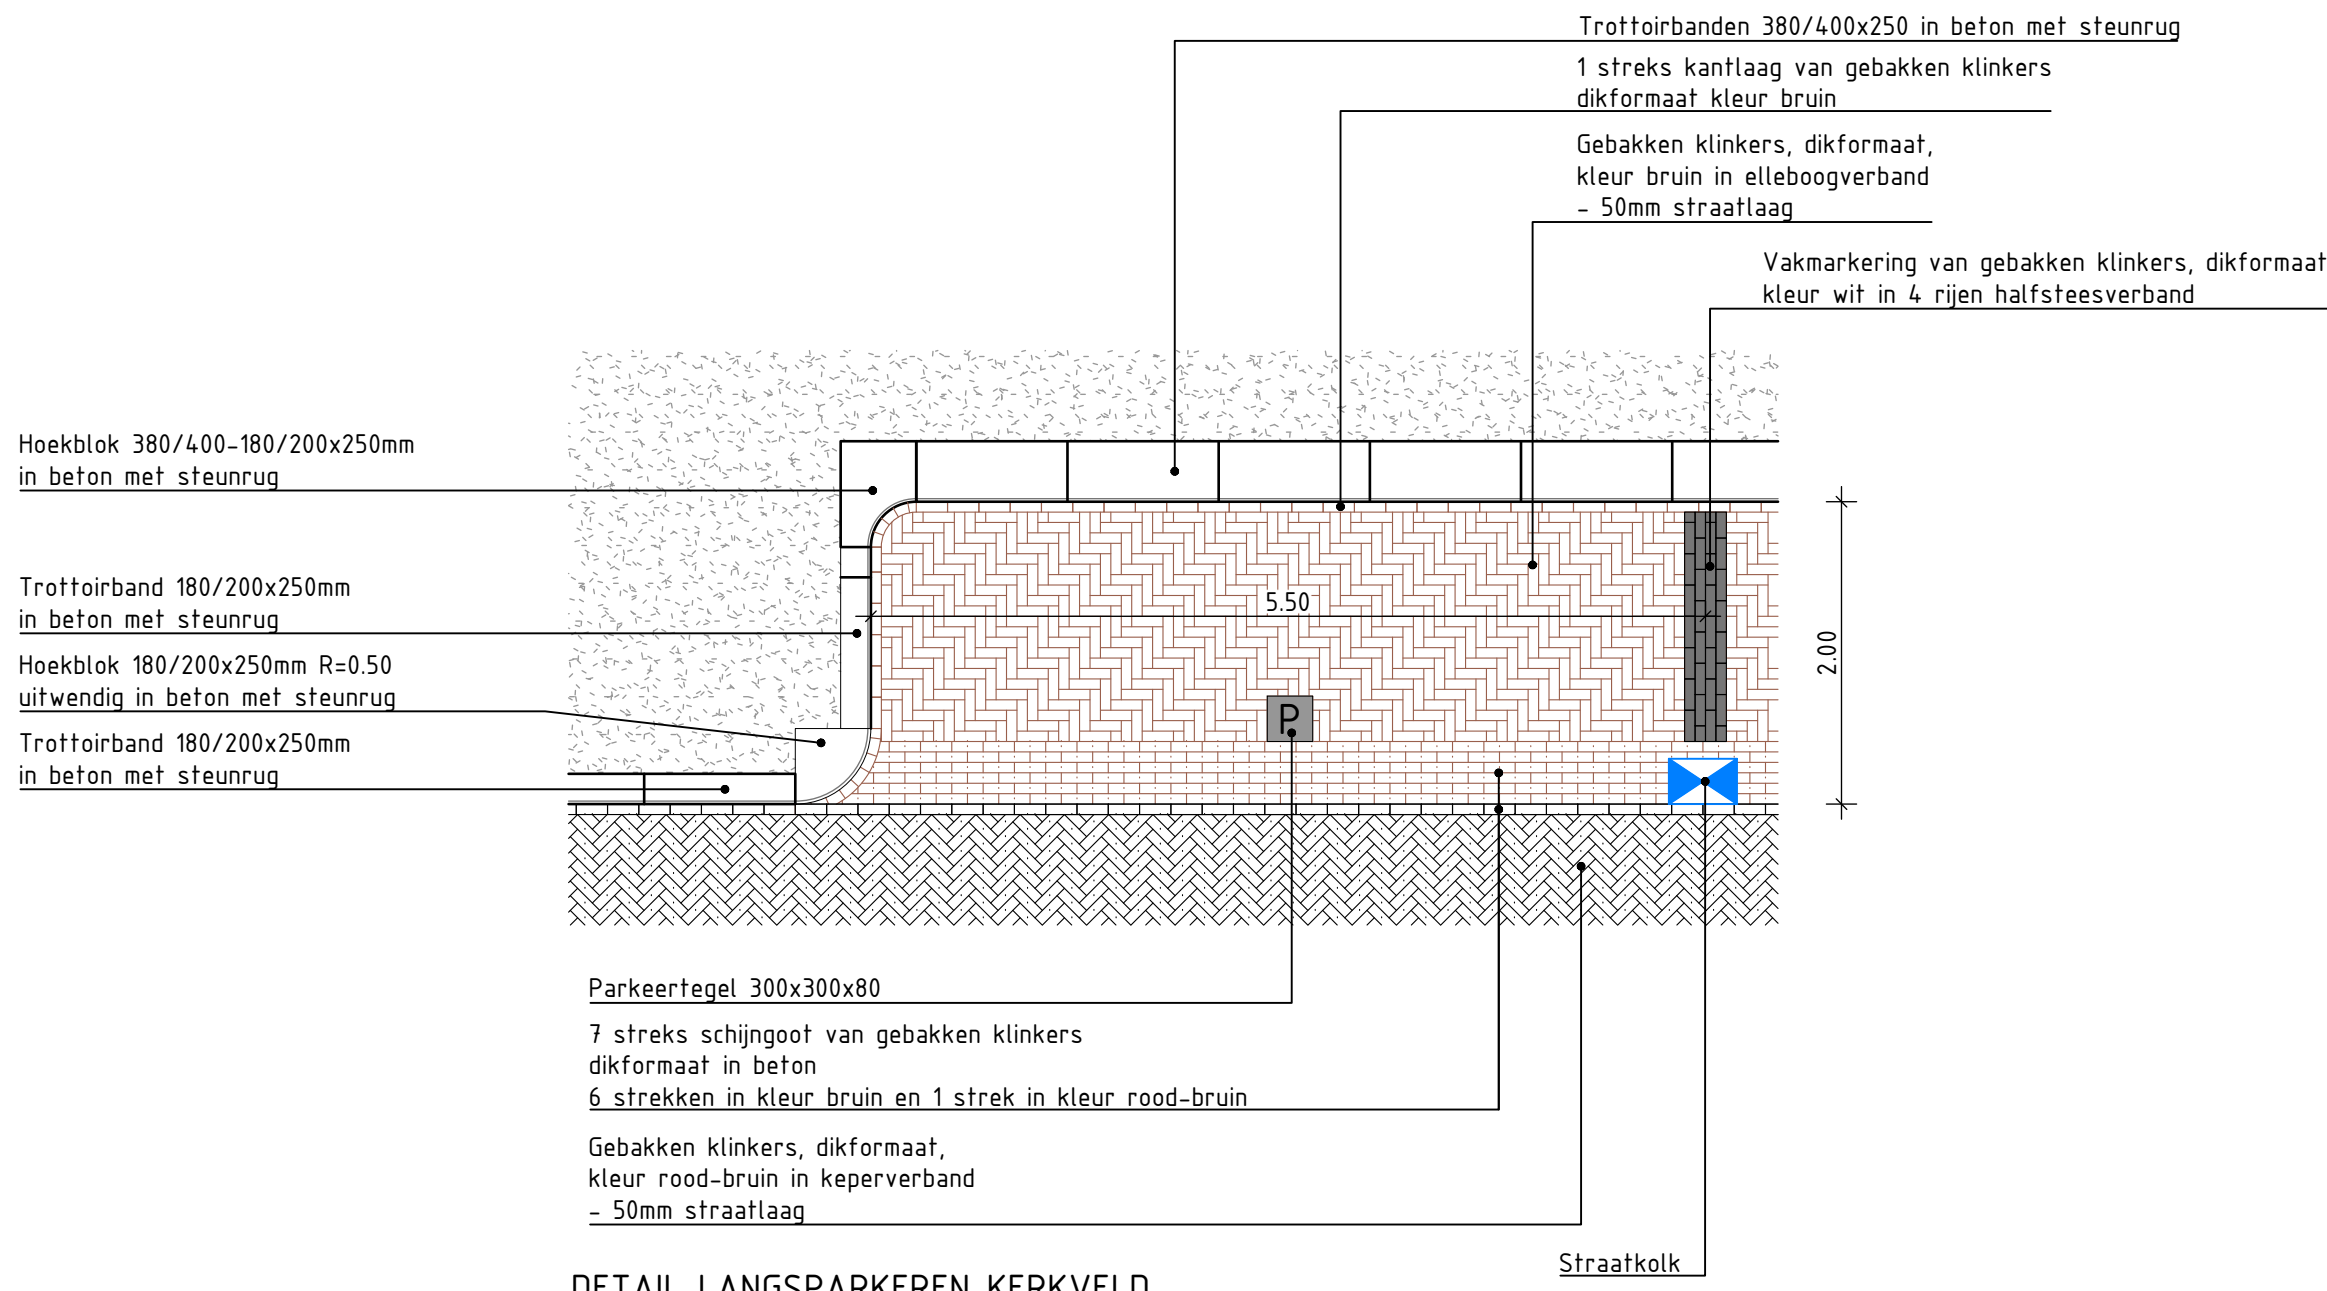


DETAIL LANGSPARKEREN KERKVELD
SCHAAL 150

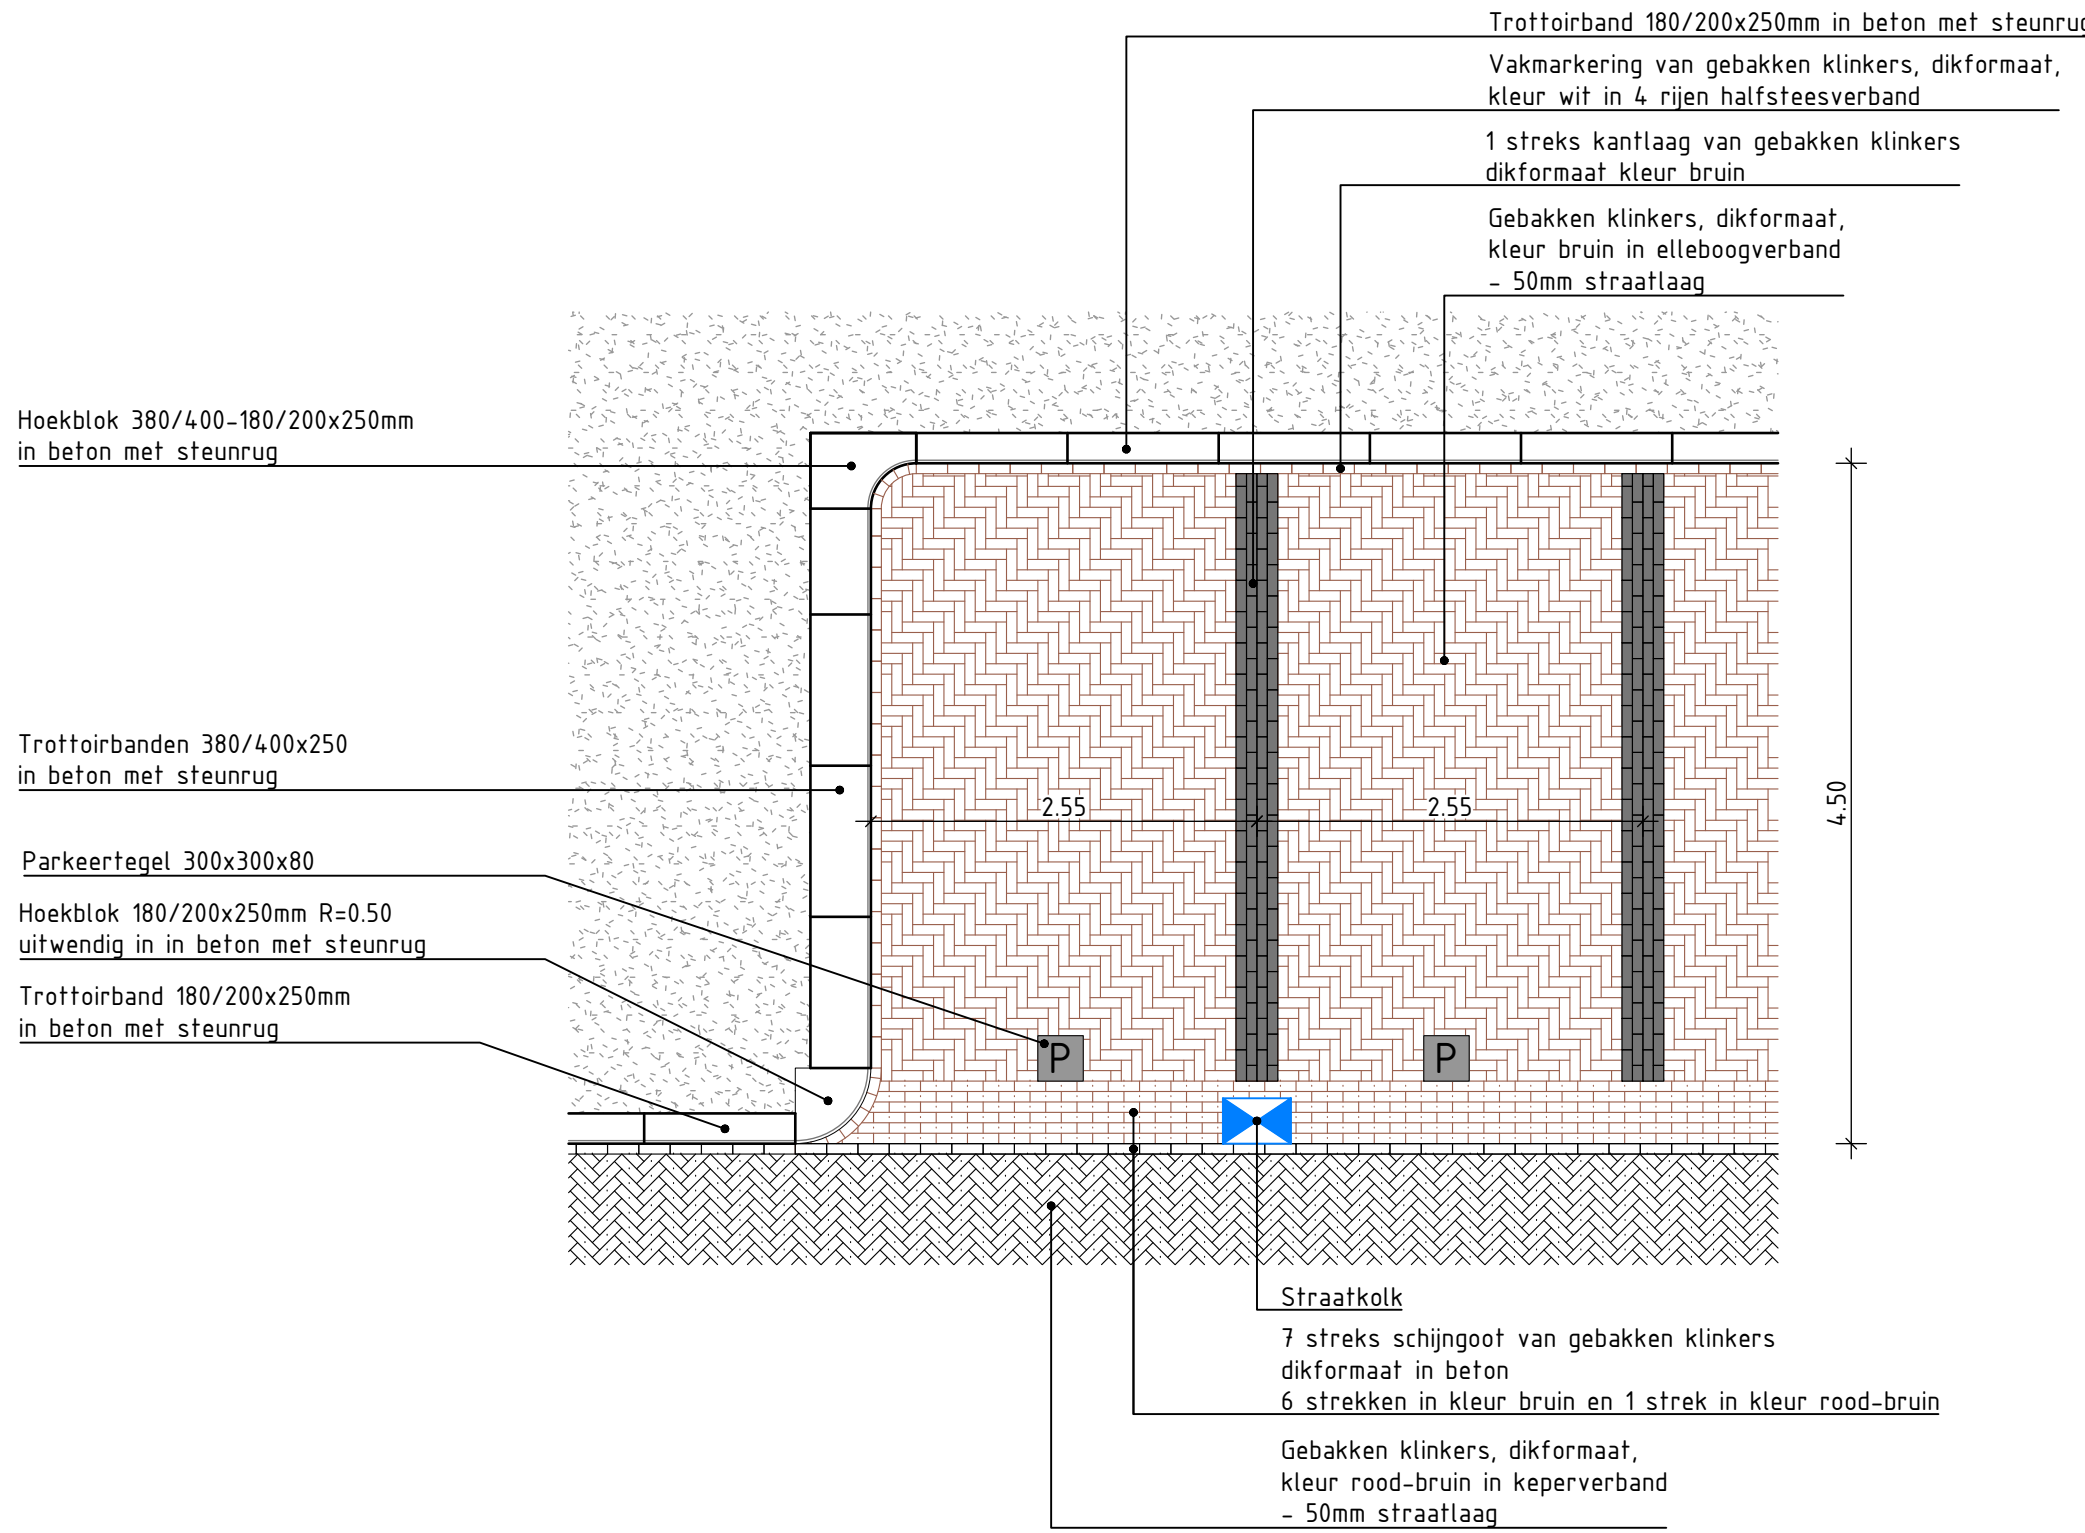


DETAIL HAAKSPARKEREN KERKVELD
SCHAAL 150

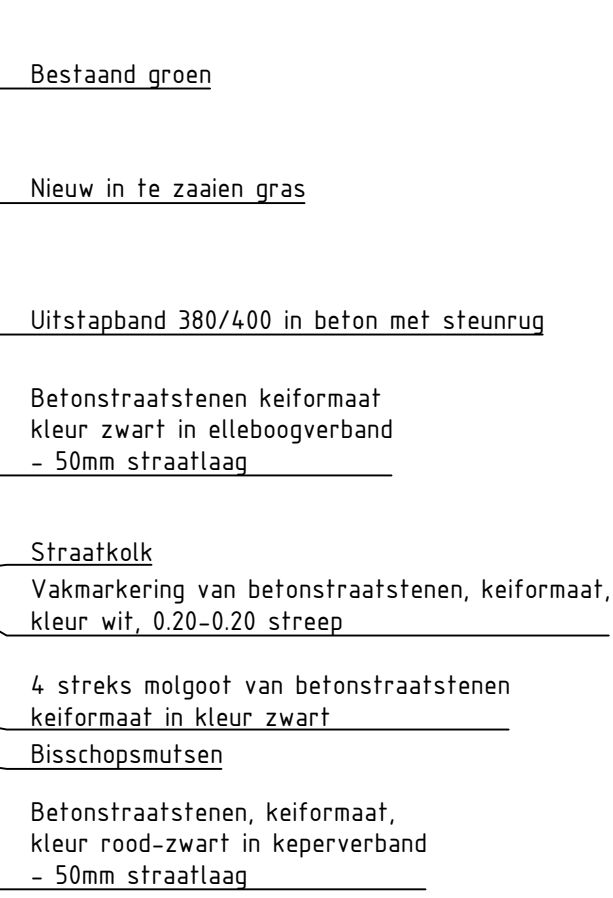


DETAIL DOORSTEK AFWATERING RICHTING WATERGANG
SCHAAL 150

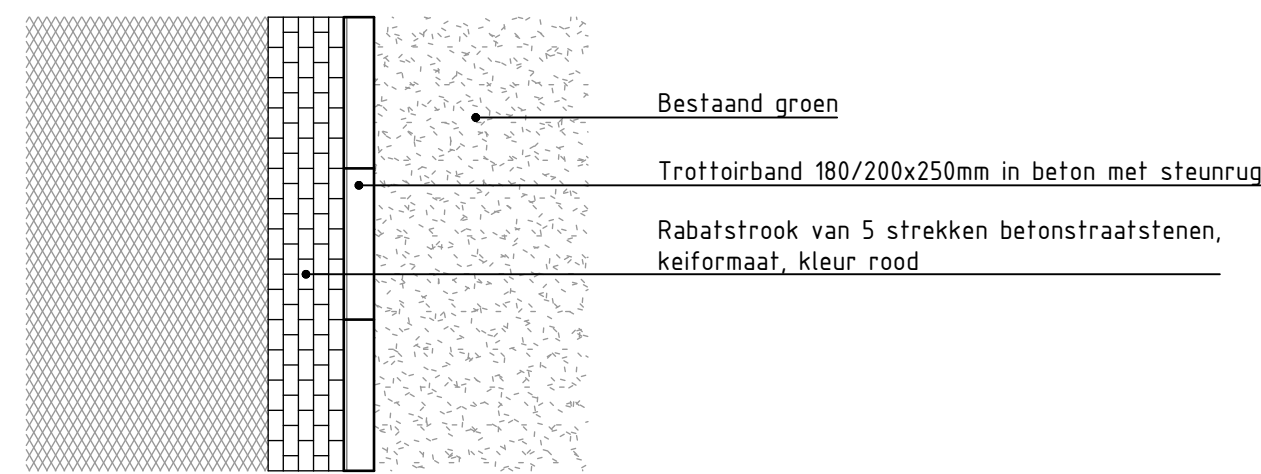


DETAIL RABATSTROOK VAN BETONSTRAATSTENEN
SCHAAL 150

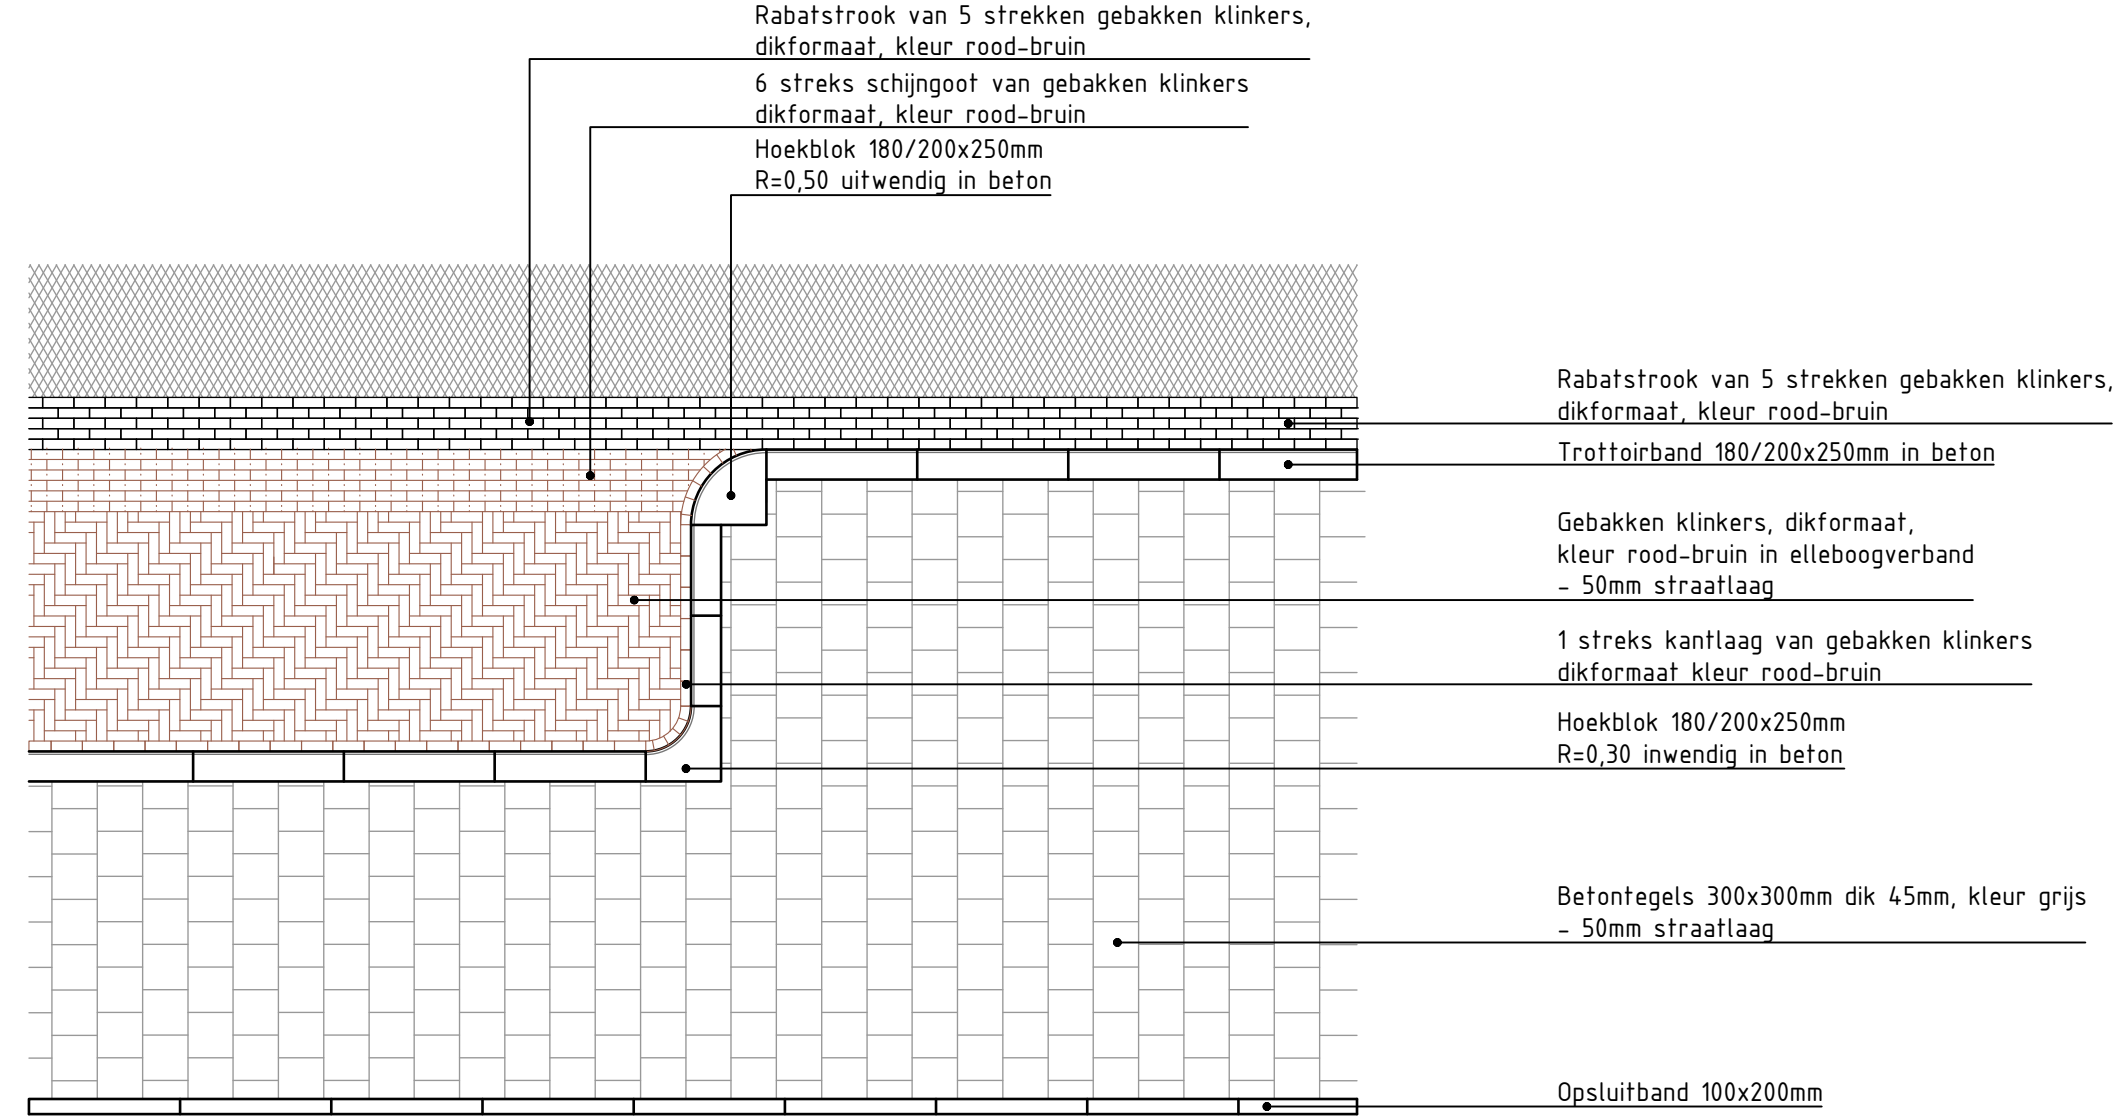


DETAIL DETAIL LANGSPARKEREN NEDEREINDSEWEG
SCHAAL 150

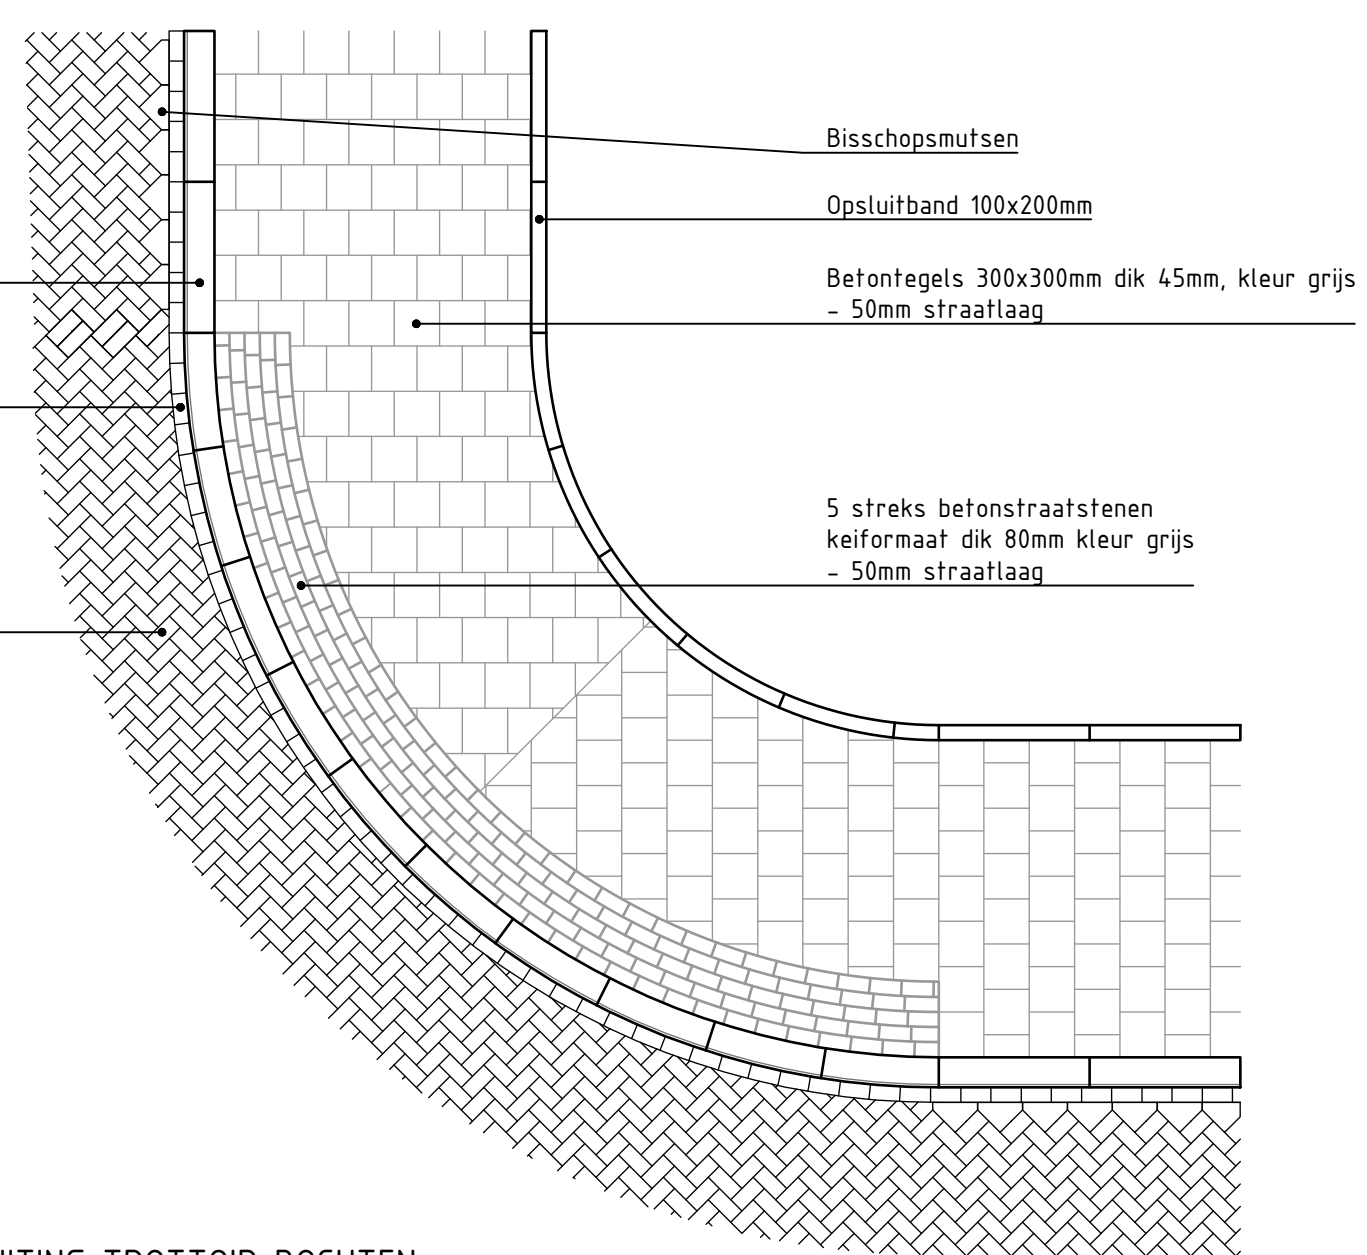

DETAIL HOEKOPSLUITING TROTTOIR BOCHTEN
SCHAAL 150

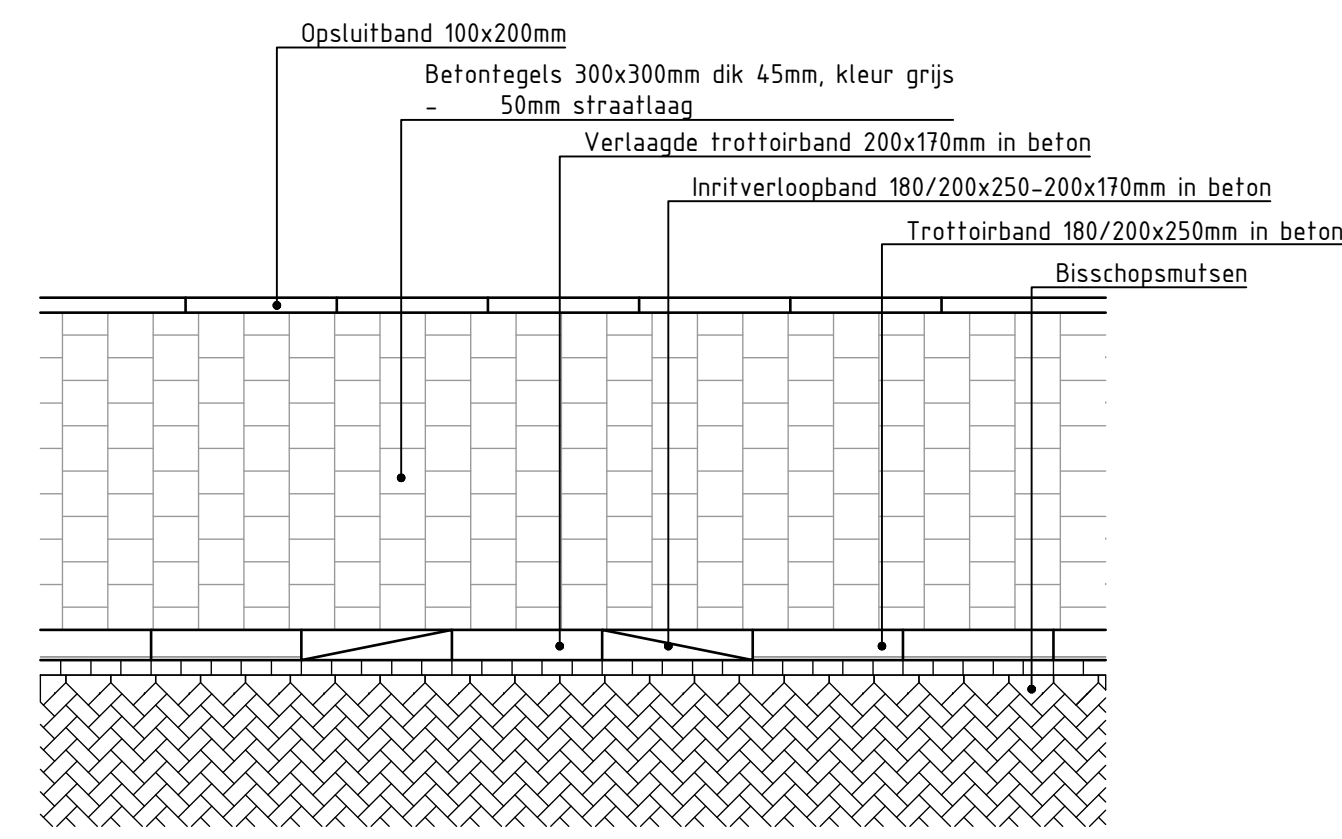

DETAIL INVALIDE INRIT
SCHAAL 150

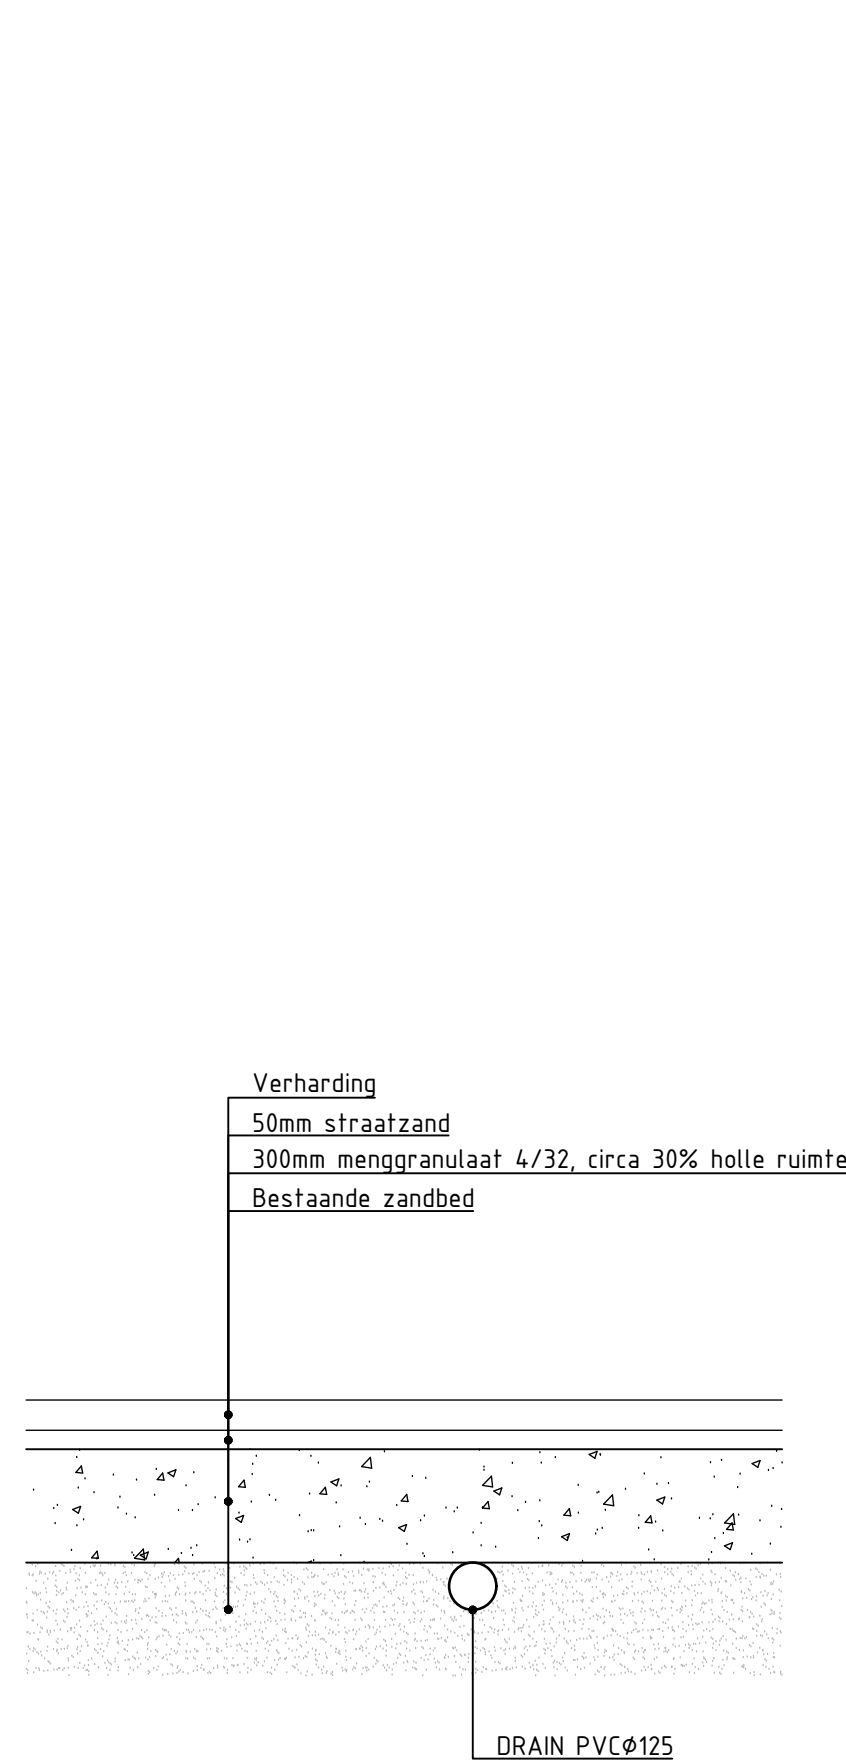

DETAIL VERHARDING
SCHAAL 120

OPMERKINGEN

- Maten in meters, tenzij anders vermeld
- Peilmaten in meters t.o.v. N.A.P., tenzij anders vermeld
- Afmetingen en diameters in millimeters, tenzij anders vermeld

0 0,5 1,0 1,5 2,0 m

Versie	Datum	Tekeningstatus	Getekend	Geautoriseerd
00	13-12-2024	Definitief	EU	TH
01	14-02-2025	Definitief	EU	TH

Project
Betere Buurten Kerkveld en omgeving

Opdrachtgever
Gemeente Nieuwegein

Onderdeel
Bestek
Details

Besteknummer
2024-B013

Tekeningnummer
2116501-BT-DT-01

Versie
D1

Blad van bladen
1 van 1

Formaat
A0

Schaal
1:20/1:50

Getekend door
E. Ulbrich

Gecontroleerd door
S. Broeke

Geautoriseerd door
T. van Houselt



Kerkvelding 23
2952 BG Alblasserdam
+31 (0)85 - 044 6000
info@omniformgroup.com