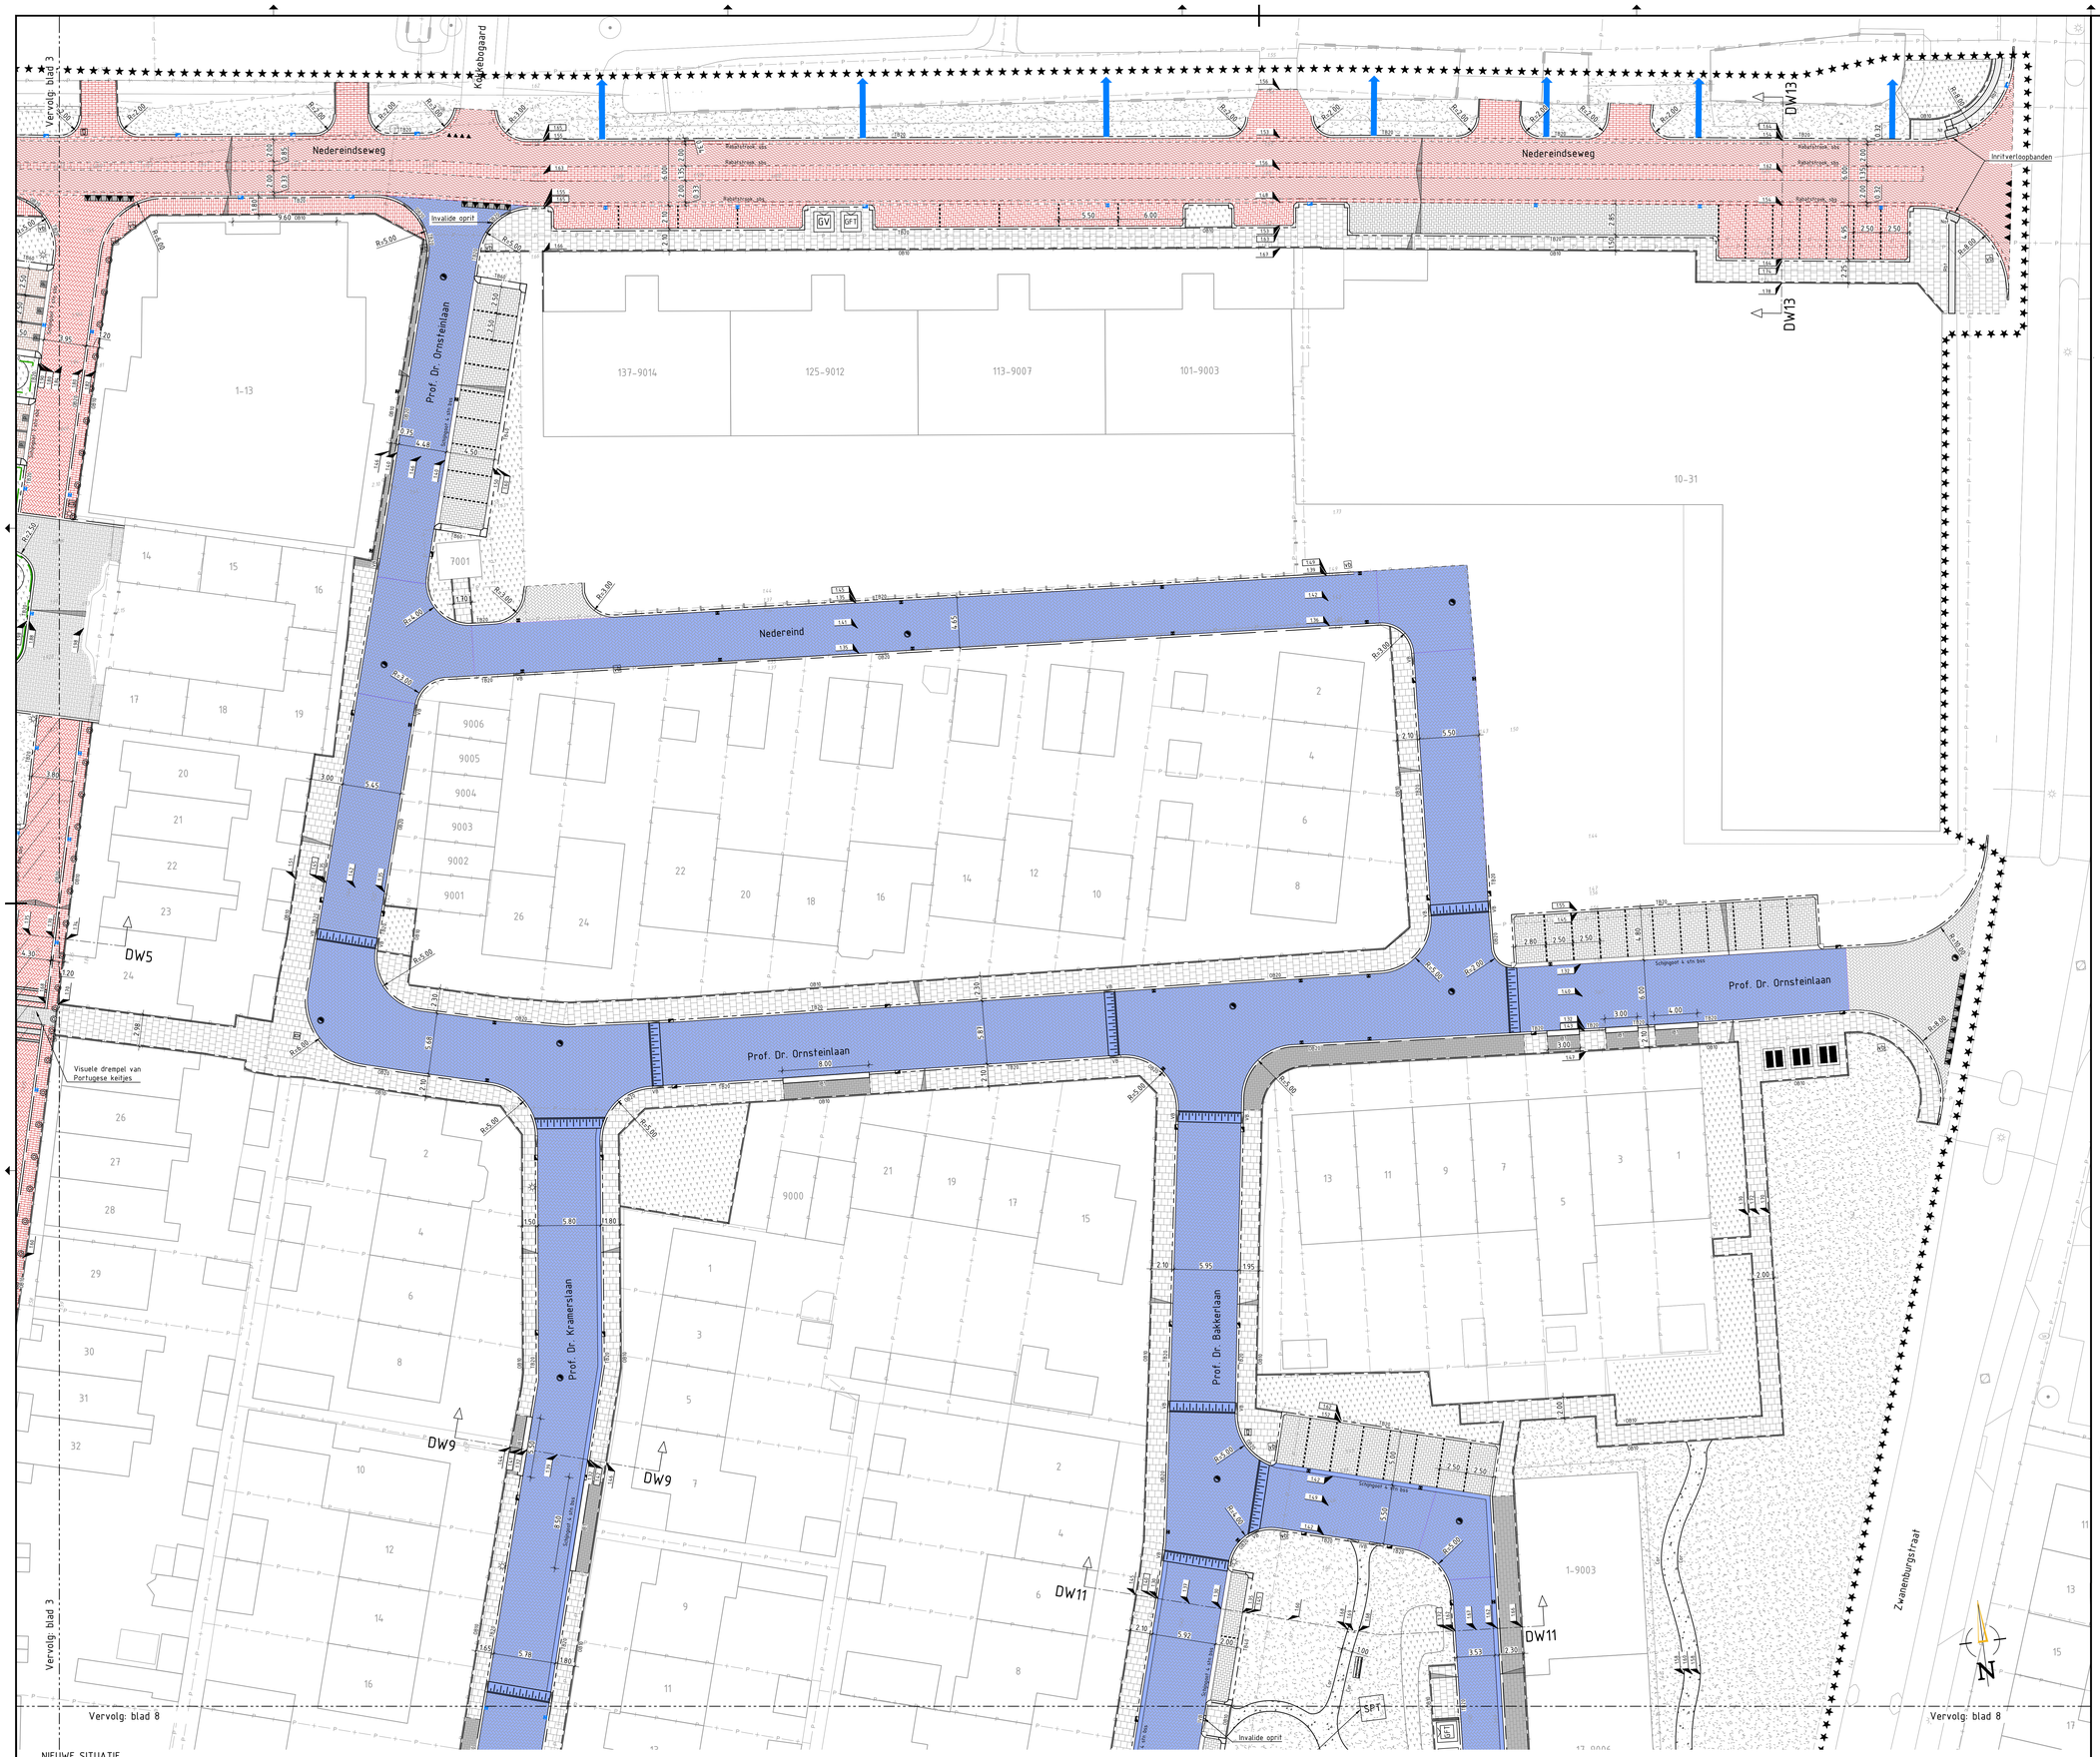

NIEUWE SITUATIE
SCHAAL 1:200

SITUATIE

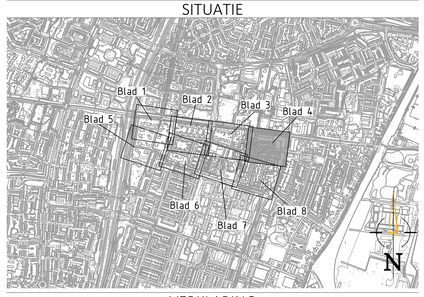

VERKLARING

BESTAAND

- WERKGRENS
- BEBOUWING
- PERCEELGRENS
- TROTTOIRBAND 130/150x250
- OPSLUITBAND 60x200 T/M 100x200
- INRITBAND 450x200x500
- ASFALT
- BETON
- BETONTEGELS, 300x300x45 HALFSTEENSVERBAND, KLEUR GRIJS
- TE HANDHAVEN BOOM
- VR VERKEERSBORD INCL. PAAL
- INFORMATIEBORD
- STRAATNAAMBORD
- PAAL
- KUNSTWERK
- GFT ONDERGRONDSE CONTAINER
- RIOOLPUT
- TROTTOIR- / STRAATKOLK
- LICHTMAST
- NUTSKAST
- STRAATPOT GEBIEDSMETER/GAS/BRANDKRAAN/WATER
- GRAS
- BEPLANTING

NIEUW

- NIEUWE SITUATIE
- TB20 TROTTOIRBAND 180/200x250
- TB45 UITSTAPBAND 380/400x250
- TB60 UITSTAPBAND 580/600x250
- OB10 OPSLUITBAND 100x200
- OB20 OPSLUITBAND 200x250
- IVB INVERLAADSE BAND 180/200x250 MET VERLOOPSTUK
- OB VB OPSLUITBAND 200x250 MET VERLOOPSTUK
- HOEKSTUKKEN
- Cor HOEKBLOK 180/200x250
- KANTOPSLUITING VAN CORTENSTAAL
- Schijngoot 3 stn sbs SCHEINGOOT VAN 3 STREKKEN SBS: DKFORMAAT, 1 STREKKEN IN KLEUR BRUIN EN 1 STREK IN KLEUR ROOD BRUN
- Schijngoot 4 stn bss SCHEINGOOT VAN 4 STREKKEN BSS KEPERFORMAAT IN KLEUR ZWART
- GOOTLAAG
- IB1 INRITBAND 450x200x300
- Not NOPPENTEGELS 300x300x60, KLEUR WIT
- Rbr RIBBELTEGELS 300x300x65, KLEUR WIT
- WORTELSCHERM (DOOR DEREDEN)
- GFT VAAPMARKERING VAN BSS, KF, KLEUR WIT 0.21-0.21 STREEP
- VAAPMARKERING VAN SBS, DF, KLEUR WIT IN 4 RIJEN HALFSTEENSVERBAND
- MATERIAALGRENS
- DEKLAAG VERVANGEN, KLEUR DONKERROOD
- DEKLAAG VERVANGEN, KLEUR ZWART
- ASFALT GEHELE CONSTRUCTIE, DEKLAAG KLEUR DONKERROOD
- BETONSTRAATSTENEN, KEPERFORMAAT KEPERVERBAND, KLEUR ROOD ZWART
- BETONSTRAATSTENEN, KEPERFORMAAT ELLEBOOGVERBAND, KLEUR ZWART
- GEBAKKEN KLINKERS, DKFORMAAT KEPERVERBAND, KLEUR ROOD BRUIN
- GEBAKKEN KLINKERS, DKFORMAAT ELLEBOOGVERBAND, KLEUR ROOD BRUIN
- GEBAKKEN KLINKERS, DKFORMAAT ELLEBOOGVERBAND, KLEUR BRUIN
- GEBAKKEN KLINKERS, DKFORMAAT HALFSTEENSVERBAND, KLEUR ROOD BRUIN
- BETONTEGELS, 150x300x80 HALFSTEENSVERBAND, KLEUR GRIJS
- BETONTEGELS, 150x300x80 ELLEBOOGVERBAND, KLEUR GRIJS
- BETONTEGELS, 300x300x45 HALFSTEENSVERBAND, KLEUR GRIJS
- PORTUGESE KEIT.KS. HERGEBRUIK
- GRASBETONTEGELS 300x150x100 FLOOD TWIN
- BOOM, ZIE TEKENING 2116501-BT-BP-07 BEPLANTINGSPLAN DOOR DEREDEN
- NIEUWE LOCATIE TE VERPLANTEN BOOM ZIE TEKENING 2116501-BT-BP-07 BEPLANTINGSPLAN DOOR DEREDEN
- BETONNEN PAAL
- STALEN PAAL, ROOD-WIT
- UITNEEMBARE PAAL
- INFORMATIEBORD
- AFVALBAK
- ZITBANK
- P-TEGEL 300x300x80
- HUISVUILVERZAMELTEGELS NIEUWE LOCATIE
- VERKEERSDROPAAL, BEROEMDEN ZIE TEKENING 2116501-BT-BB-05
- HAARENTANDTEGELS MET TUSSENTEGELS 100x100x95
- DREHDEKMARKERING 0.30-0.30 IN THERMOPLAST
- DREHDEKMARKERING 0.50-0.50 IN THERMOPLAST
- SPT SPEELTOESTEL
- GFT GV ONDERGRONDSAFVAL CONTAINER GFT / RESTAFVAL DOOR DEREDEN
- BOVENGRONDSE CONTAINER
- AFWATERING VIA REEPH NAAR OPPERVLAKTEWATER ZIE TEKENING 2116501-BT-07-04 DETAILS
- TROTTOIR- / STRAATKOLK
- KOLKAANSLUITING (BIJ NIEUWE KOLK LOCATIES)
- TROTTOIR- / STRAATKOLK TEGRA KOLK PP ONDERBAK INCL. FILTER
- KOLKAANSLUITING DRAINAGE
- AQUABASE
- DREMPEL MARKERING / VERKEERSDREMPEL VAN BSS, KEPERFORMAAT, ZWART EN WITTE STENEN
- HALFVERHARDING IN SPLIT, ZIE MATERIAALENLIJST
- GRAS / BLOEMRIJK GRAS, ZIE TEKENING 2116501-BT-BP-07 BEPLANTINGSPLAN
- BEPLANTING, ZIE TEKENING 2116501-BT-BP-07 BEPLANTINGSPLAN
- SANDWICHCONSTRUCTIE, Sandwichpaneel IN 10(greenmax)
- 2.90 2.90 HOOGTE BESTRATING / HOOGTE BAND
- DRAINPUT
- LICHTMAST (DOOR DEREDEN)
- OP HOOGTE STELLEN PUTRAND
- OP HOOGTE STELLEN STRAATPOT GEBIEDSMETER/GAS/BRANDKRAAN/WATER
- KUNSTWERK TERUGBRENGEN, INDICATIEVE LOCATIE

KANTOPSLUITING:

OB10	OPSLUITBAND 100x200
OB20	OPSLUITBAND 200x250
TB20	TROTTOIRBAND 180/200x250
TB40	UITSTAPBAND 380/400x250
TB60	UITSTAPBAND 580/600x250
IVB	INRITVERLOOPBAND 180/200x250
OB VB	OPSLUITBAND 200x250 MET VERLOOPBANDEN

OPMERKINGEN

- Maten in meters, tenzij anders vermeld
- Peilmaten in meters t.o.v. N.A.P., tenzij anders vermeld
- Afmetingen en diameters in millimeters, tenzij anders vermeld

0 2 5 5 8m

Versie	Datum	Tekeningstatus	Getekend	Geautoriseerd
D0	13-12-2024	Definitief	EU	TH
D1	14-02-2025	Definitief	EU	TH

Project
Betere Buurten Kerkveld en omgeving

Opdrachtgever
Gemeente Nieuwegein

Onderdeel
Bestek
Nieuwe situatie verharding

Bestekkummer	Tekeningnummer	Versie
2024-B013	2116501-BT-WE-04	D1

Blad van bladen	Formaat	Schaal
4 van 8	A0	1:200

Getekend door	Gecontroleerd door	Geautoriseerd door
E. Ulbrych	S. Broeke	T. van Housselt

OmniformGroup | ESG
Kelvinring 23
2952 BG Alblasserdam
t: +31 (0)85 - 044 6000
e: info@omniformgroup.com

C:\Users\p.schip\2501-21-WS-001 Betere buurten Kerkveld ea - Documenten\08. Tekeningen\0c. Bestekhekening\2116501-BT-WE.dwg