


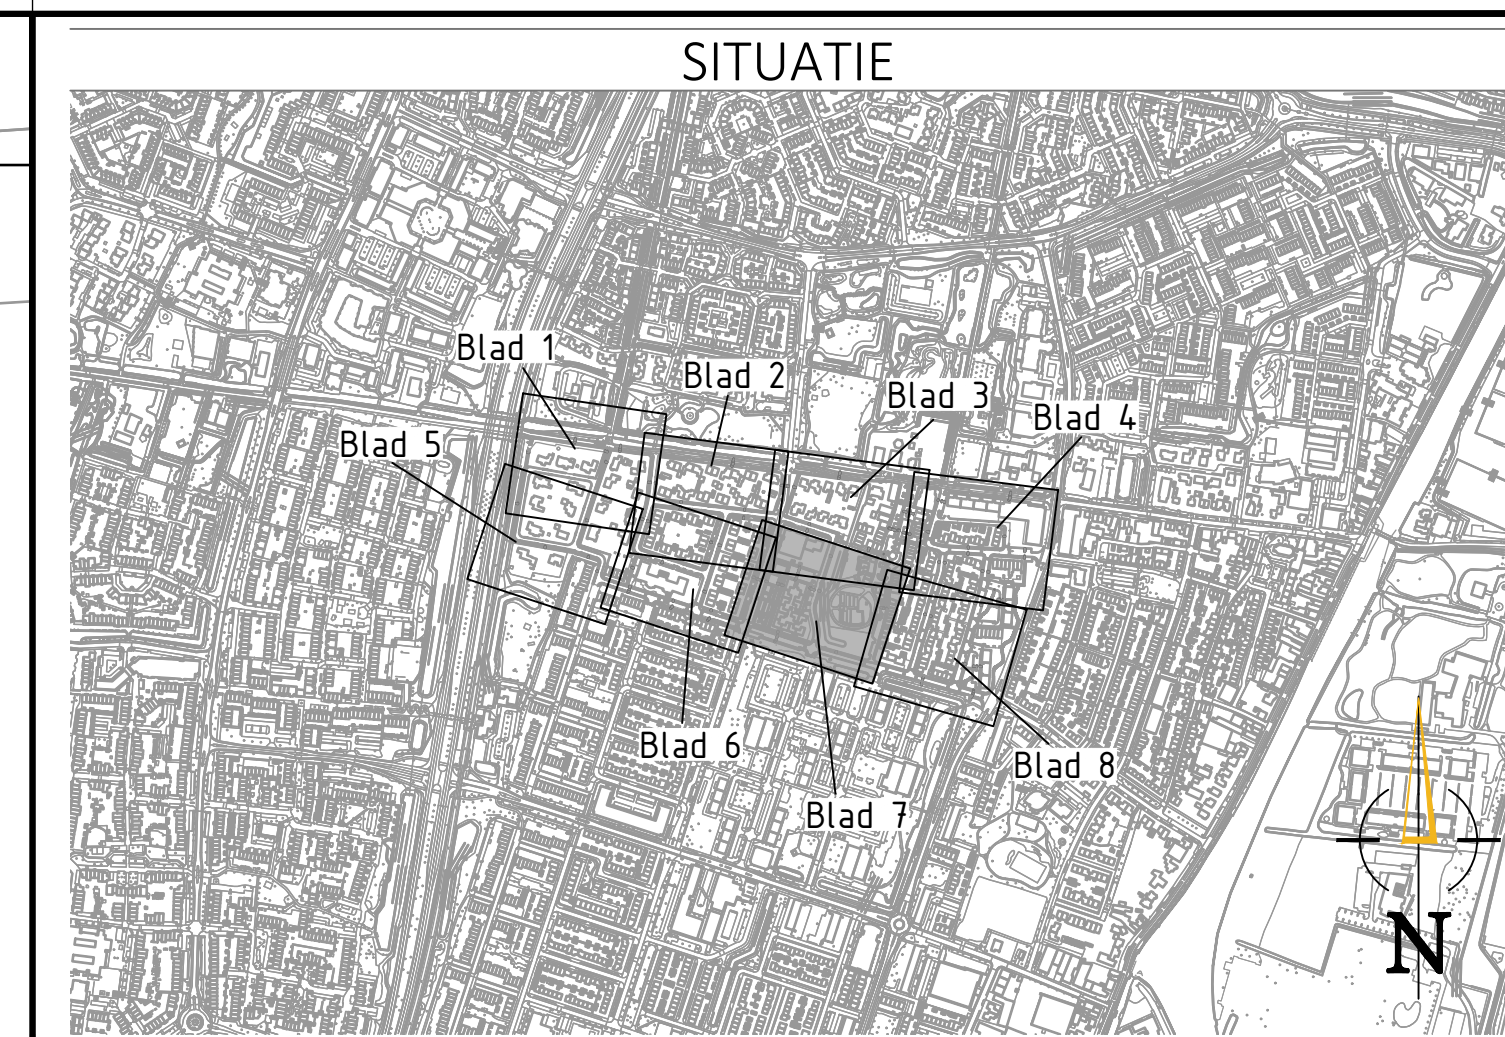

BESTAAND

OPMERKINGEN

- Maten in meters, tenzij anders vermeld

- Maten in meters, tenzij anders vermeld
- Peilmaten in meters t.o.v. N.A.P., tenzij anders vermeld
- Afmetingen en diameters in millimeters, tenzij anders vermeld

Project		Bestere Buurten Kerkveld en omgeving	
Opdrachtgever		Gemeente Nieuwegein	
Onderdeel			
Bestek			
Nieuwe situatie verharding			
Besteknummer		Versie	
2024-8013		D1	
Bod van Bladen		Schaal	
7 van 8		1:200	
Format			
A0- 841x1260			
Gefabriceerd door		Geautoriseerd door	
E. Ulbrich		T. van Housstell	
Gecorrigeerd door			
S. Broeke			



OmniformGroup | E

Kelvinring 23
2952 BG Alblasserdam

t +31 (0)85 - 044 6000
e info@omniformgroup.com