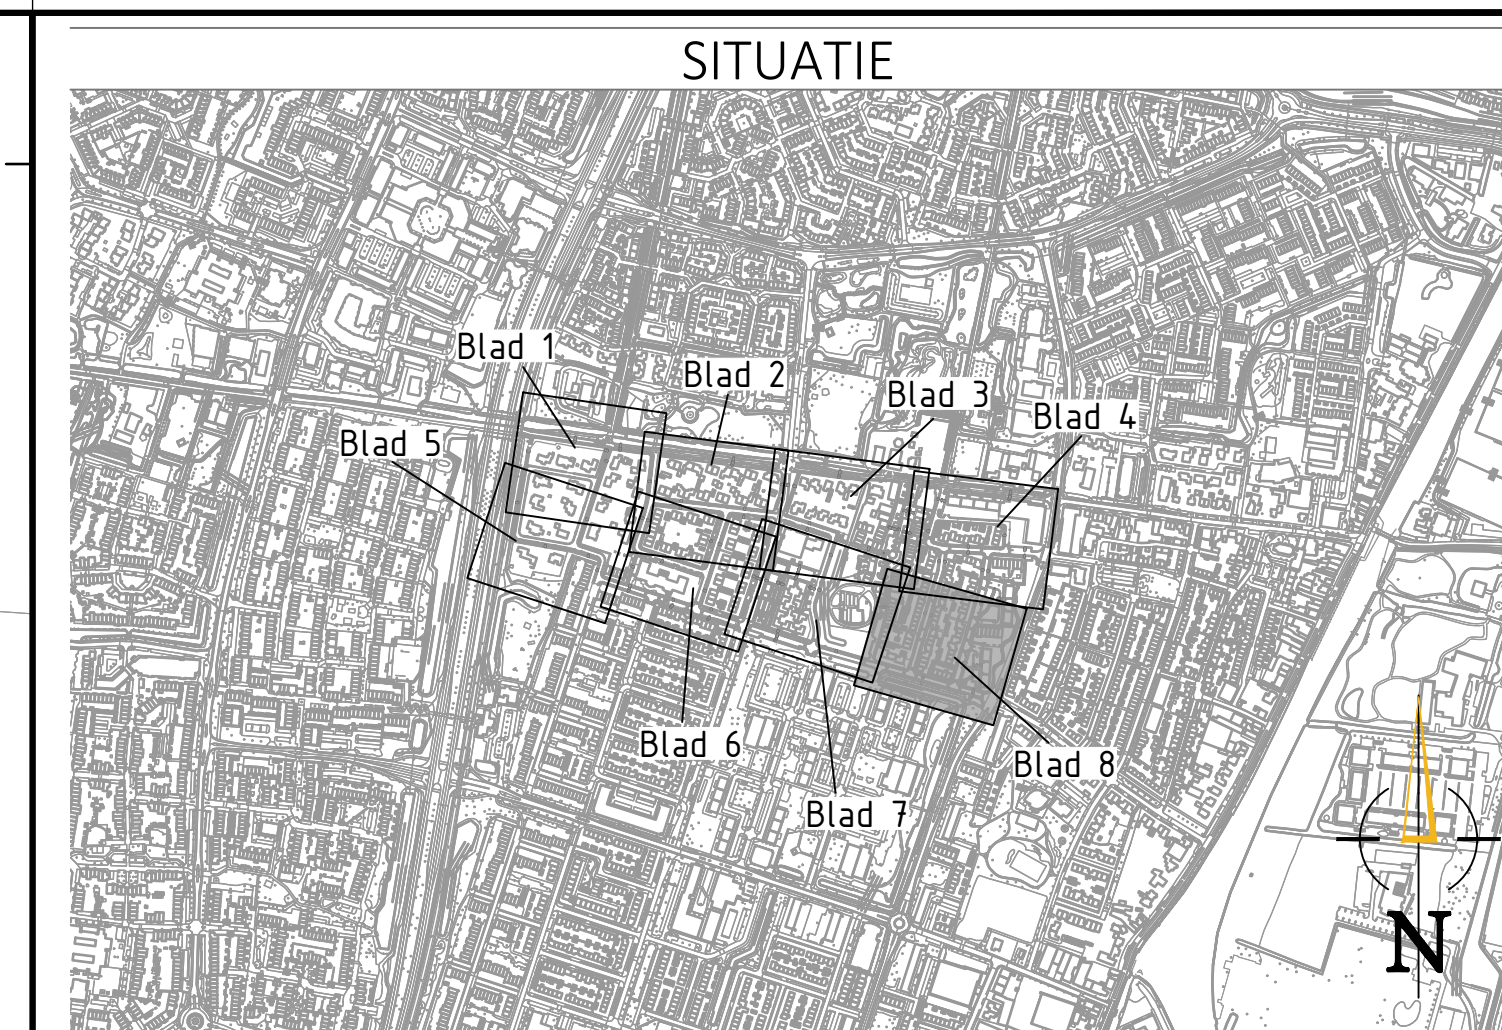


[illegible]

- Maten in meters, tenzij anders vermeld
 - Peilmaten in meters t.o.v. N.A.P., tenzij anders vermeld
 - Afmetingen en diameters in millimeters, tenzij anders vermeld

0 2 4 6 8m

Versie	Datum	Tekeningstatus	Getekend	Gecautoriseerd
D0	13-12-2024	Definitief	EU	TH
D1	14-02-2025	Definitief	EU	TH

Opdrachtgever
Gemeente Nieuwegein

Onderdeel
Bestek
Nieuwe situatie verharding

Bestellnummer	Zeichnungsnummer	Versie
2024-B013	2116501-BT-WE-08	D1

Blad van bladen	Formaat	Schaal	Kelvinring 23 2952 BG Alblasserdam
8 van 8	A0	1:200	

Getekend door	Gecontroleerd door	Geautoriseerd door	t +31 (0)85 - 044 6000 e info@omniformgroup.com
E. Ulbrych	S. Broeke	T. van Housselt	



OmniformGroup | E
Kelvinring 23

t +31 (0)85 - 044 6000
e info@omniformgroup.com

✉ thre@shimmering.ca