



+7.00 NAP.

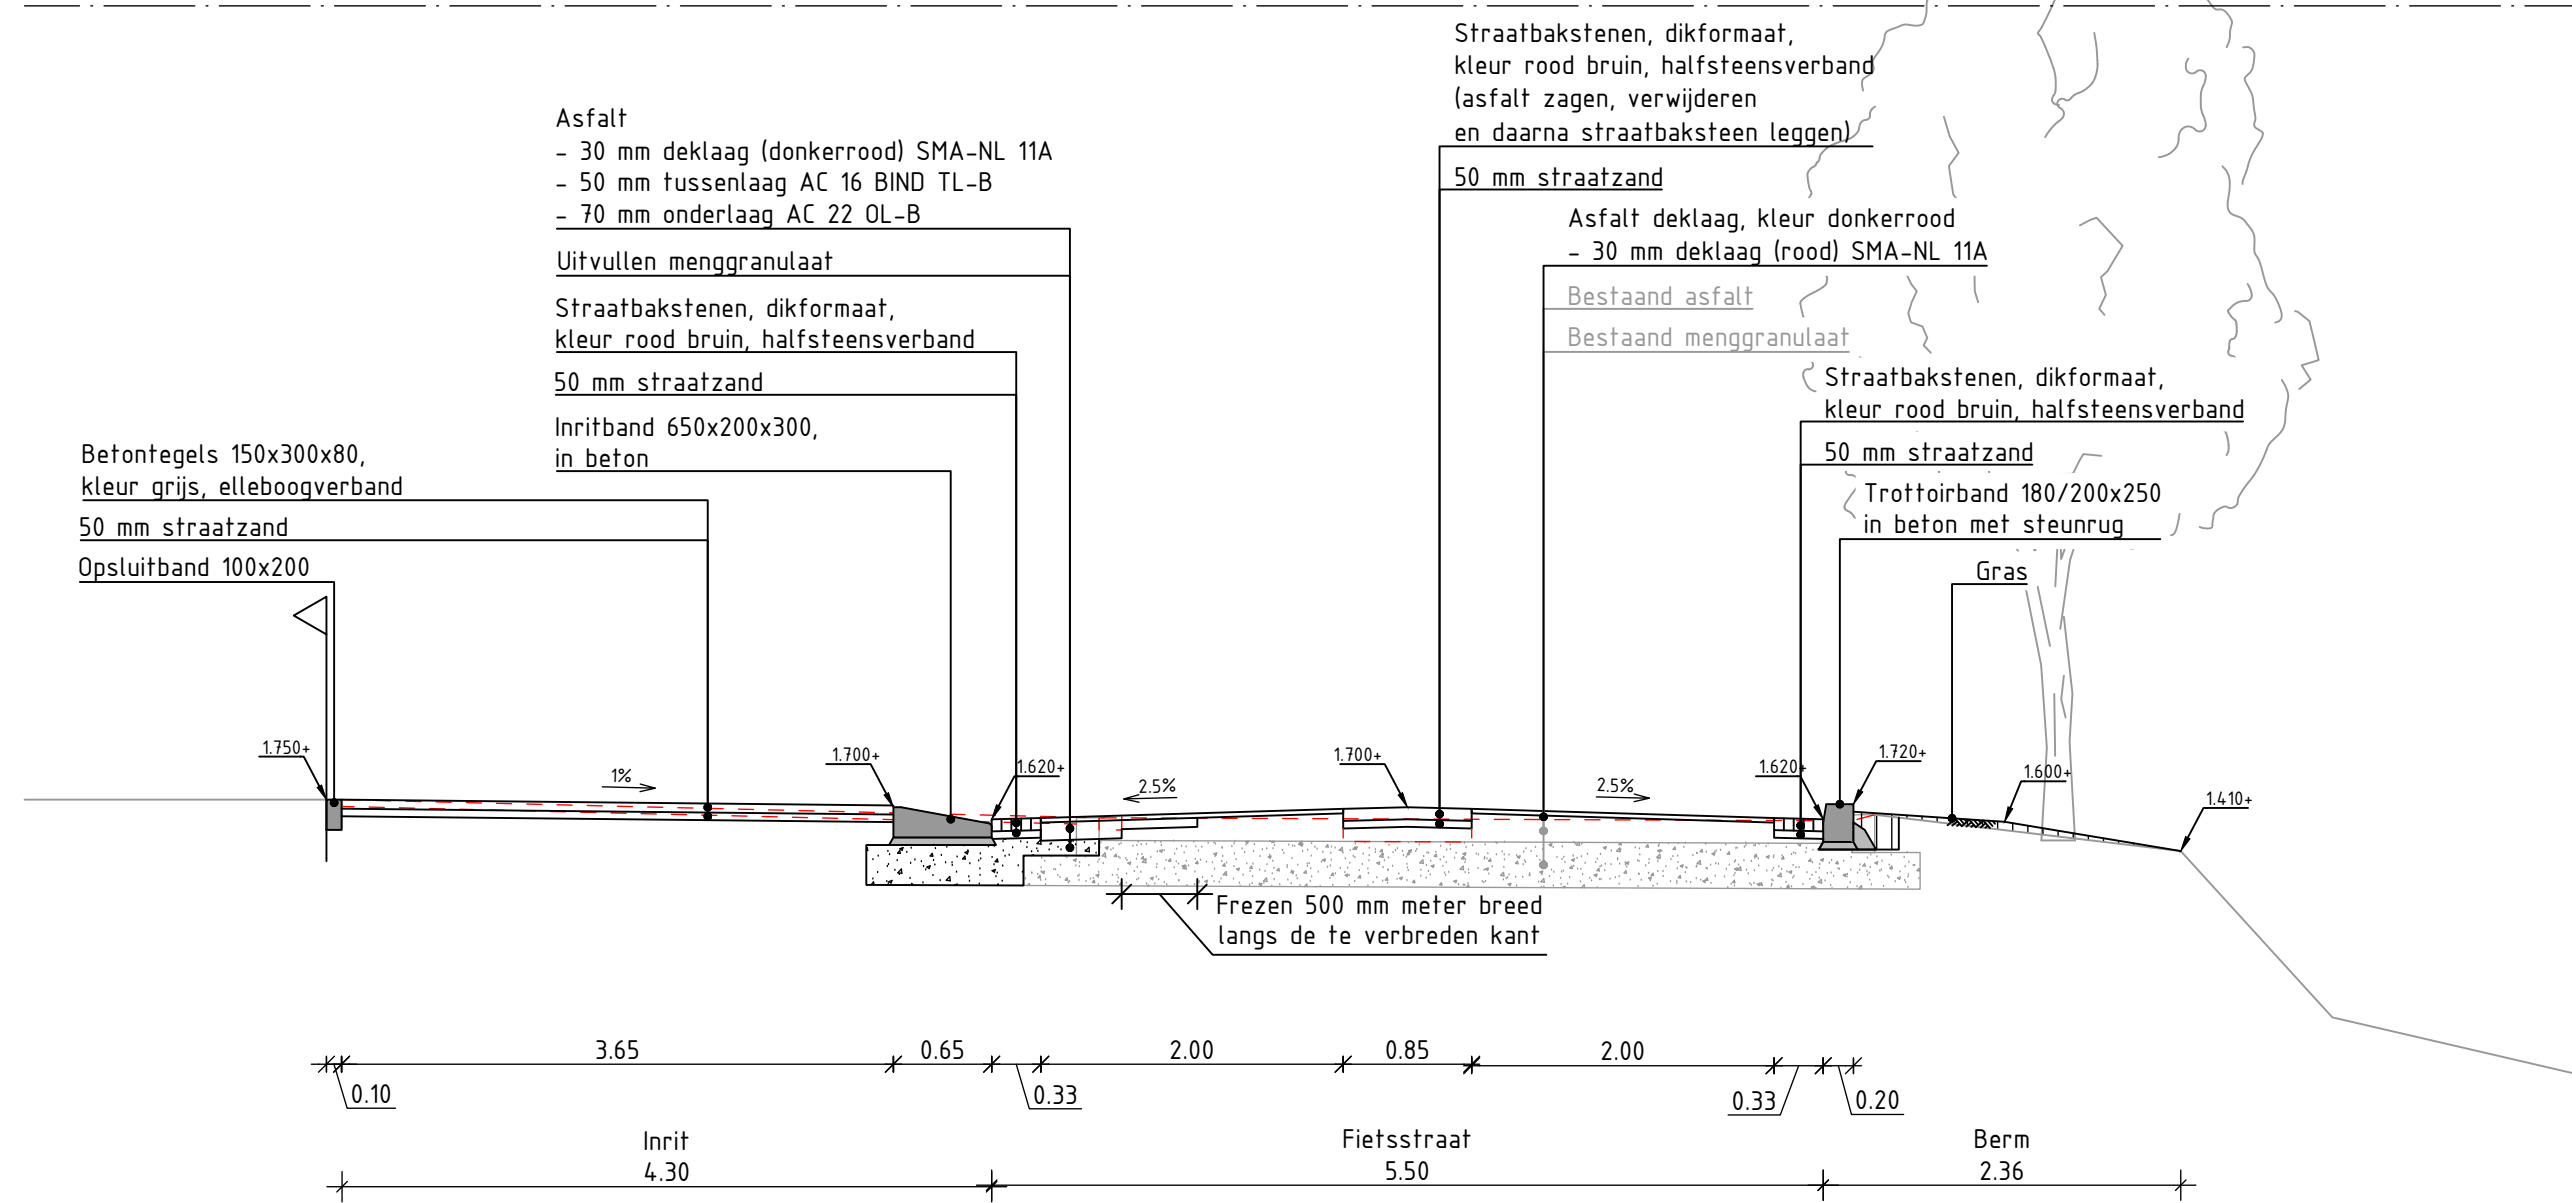


PROFIEL DW1
SCHAAL 1:50

+5.00 NAP.

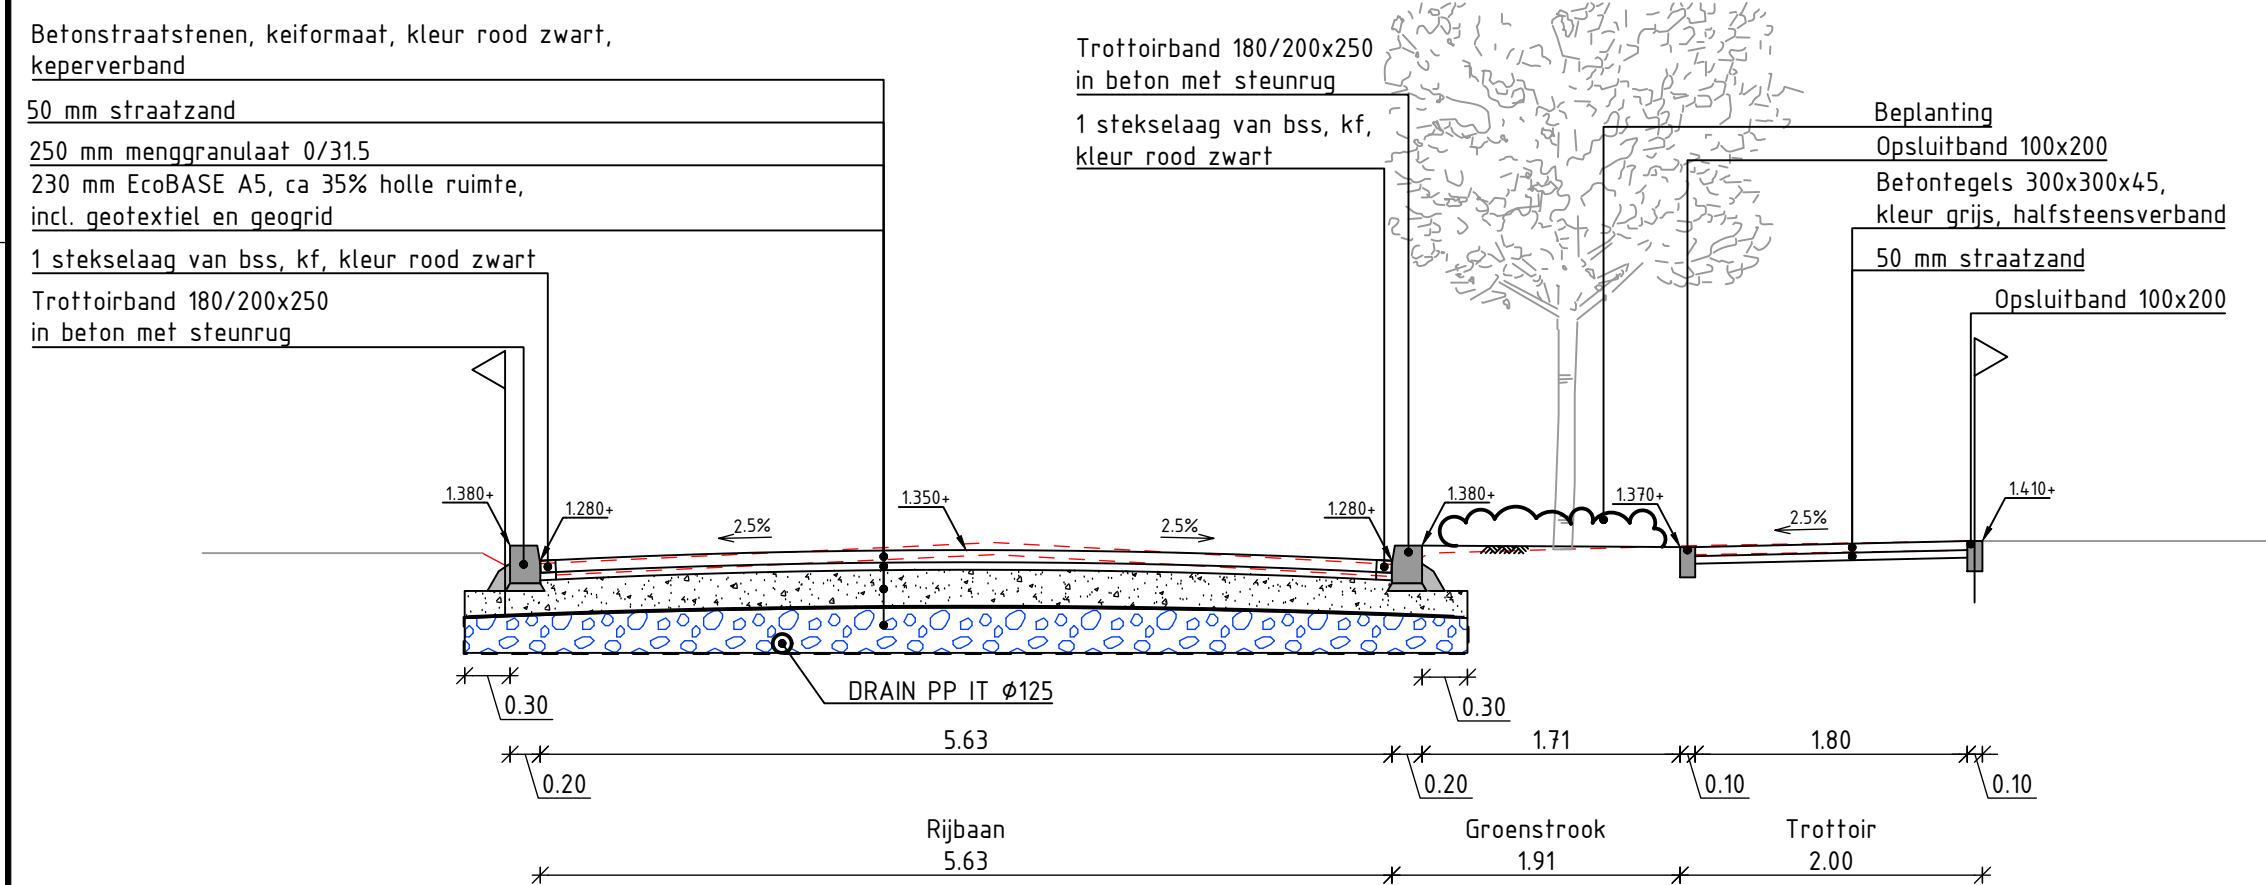


PROFIEL DW2
SCHAAL 1:50

+5.00 NAP.

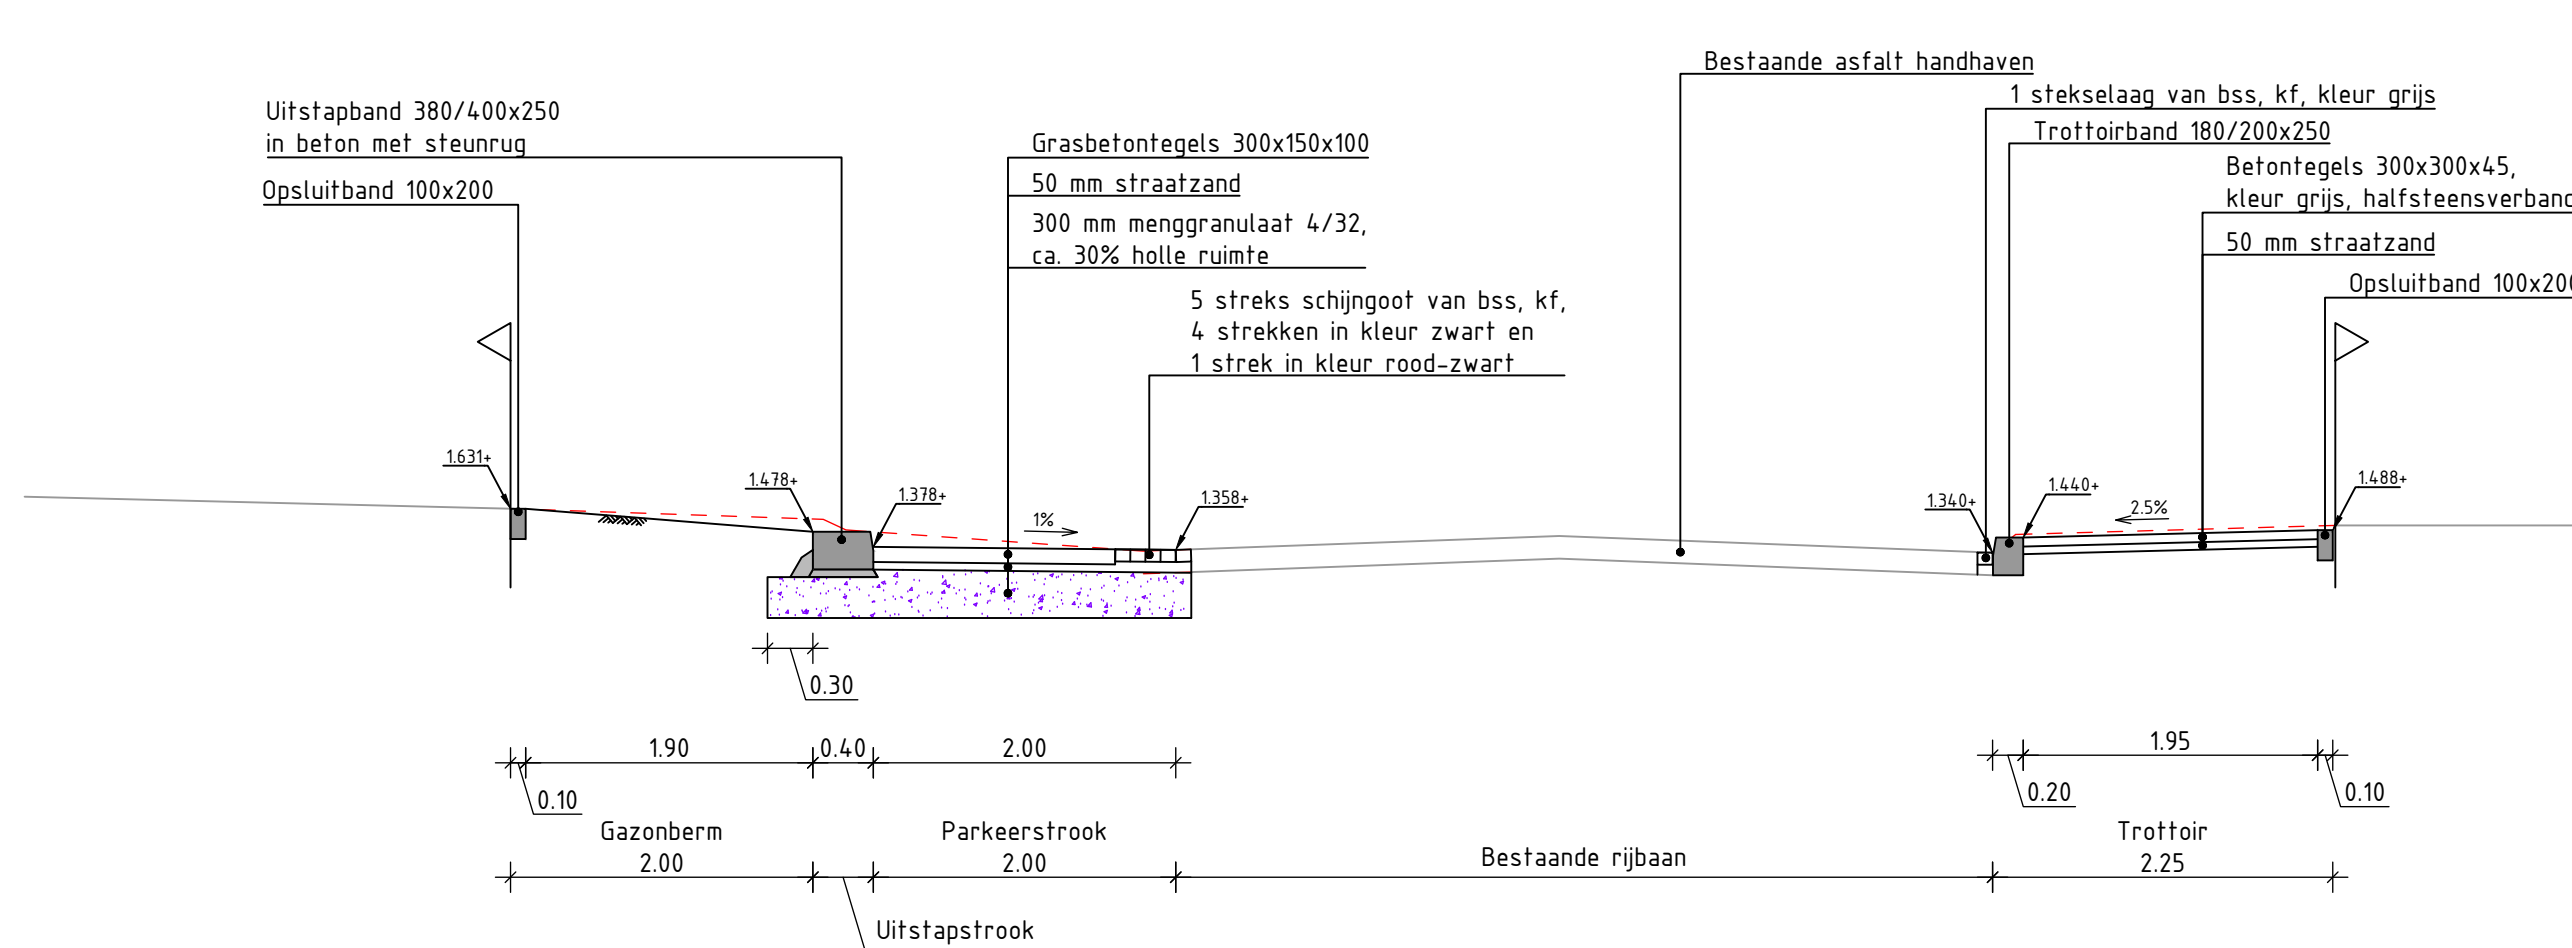


PROFIEL DW3
SCHAAL 1:50

+5.00 NAP.

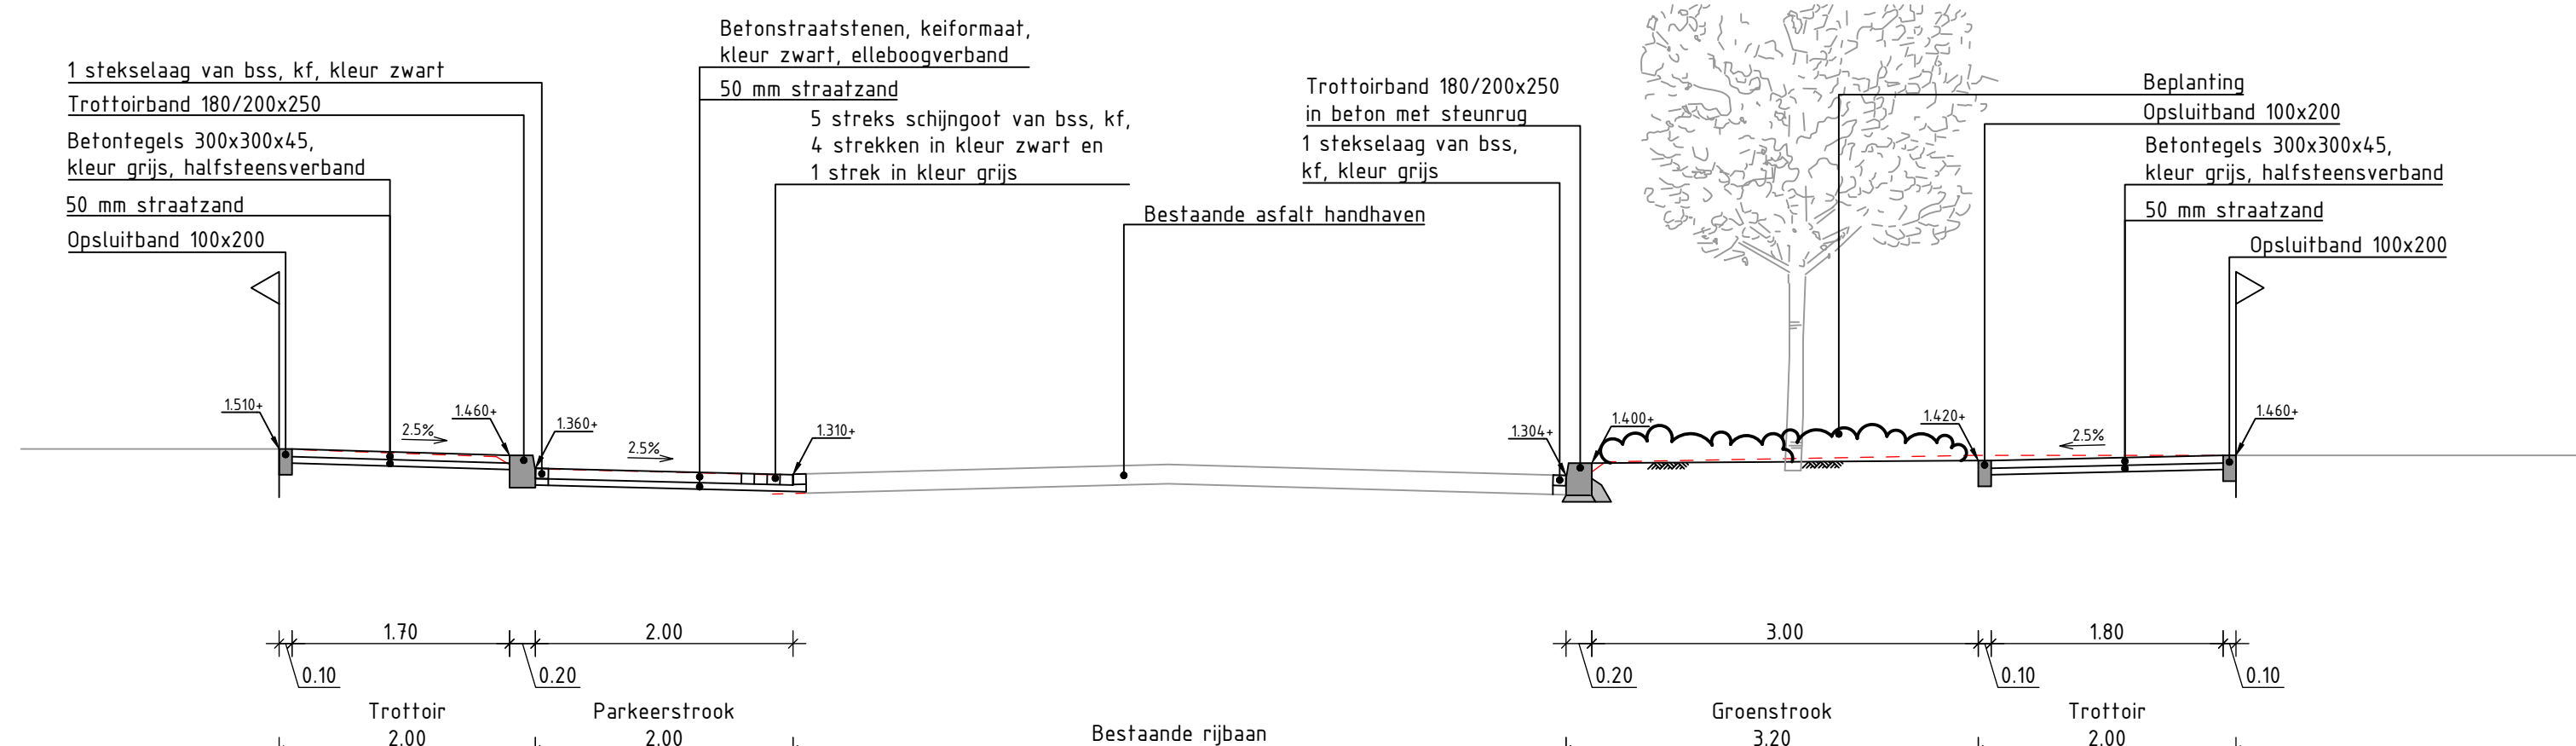


PROFIEL DW4
SCHAAL 1:50

+6.00 NAP.

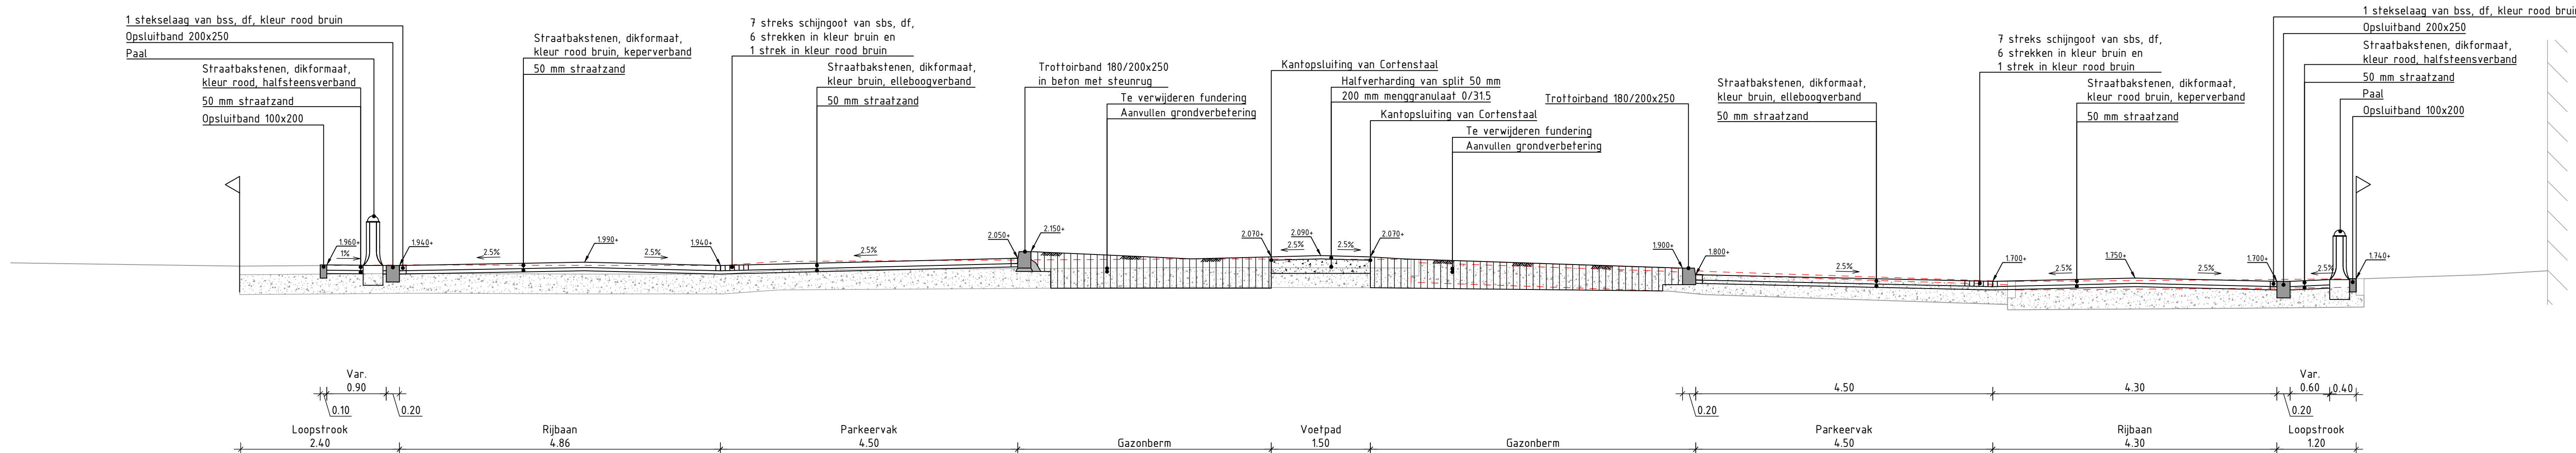


PROFIEL DW5
SCHAAL 1:50

+5.00 NAP.

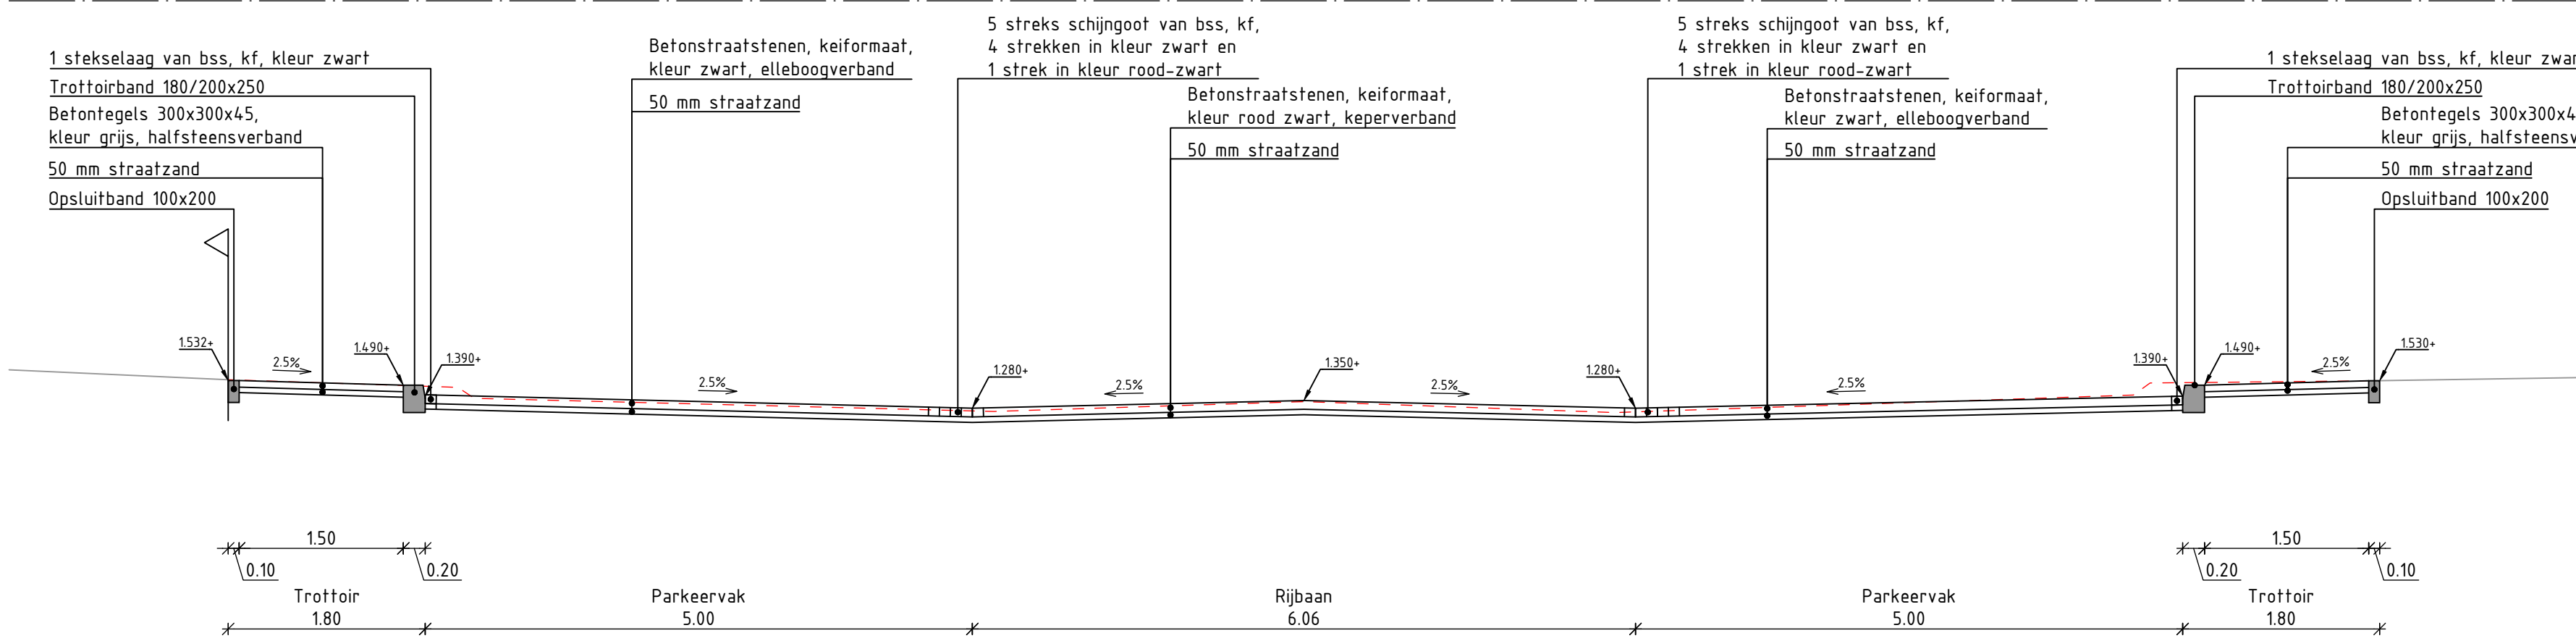


PROFIEL DW6
SCHAAL 1:50

+5.00 NAP.

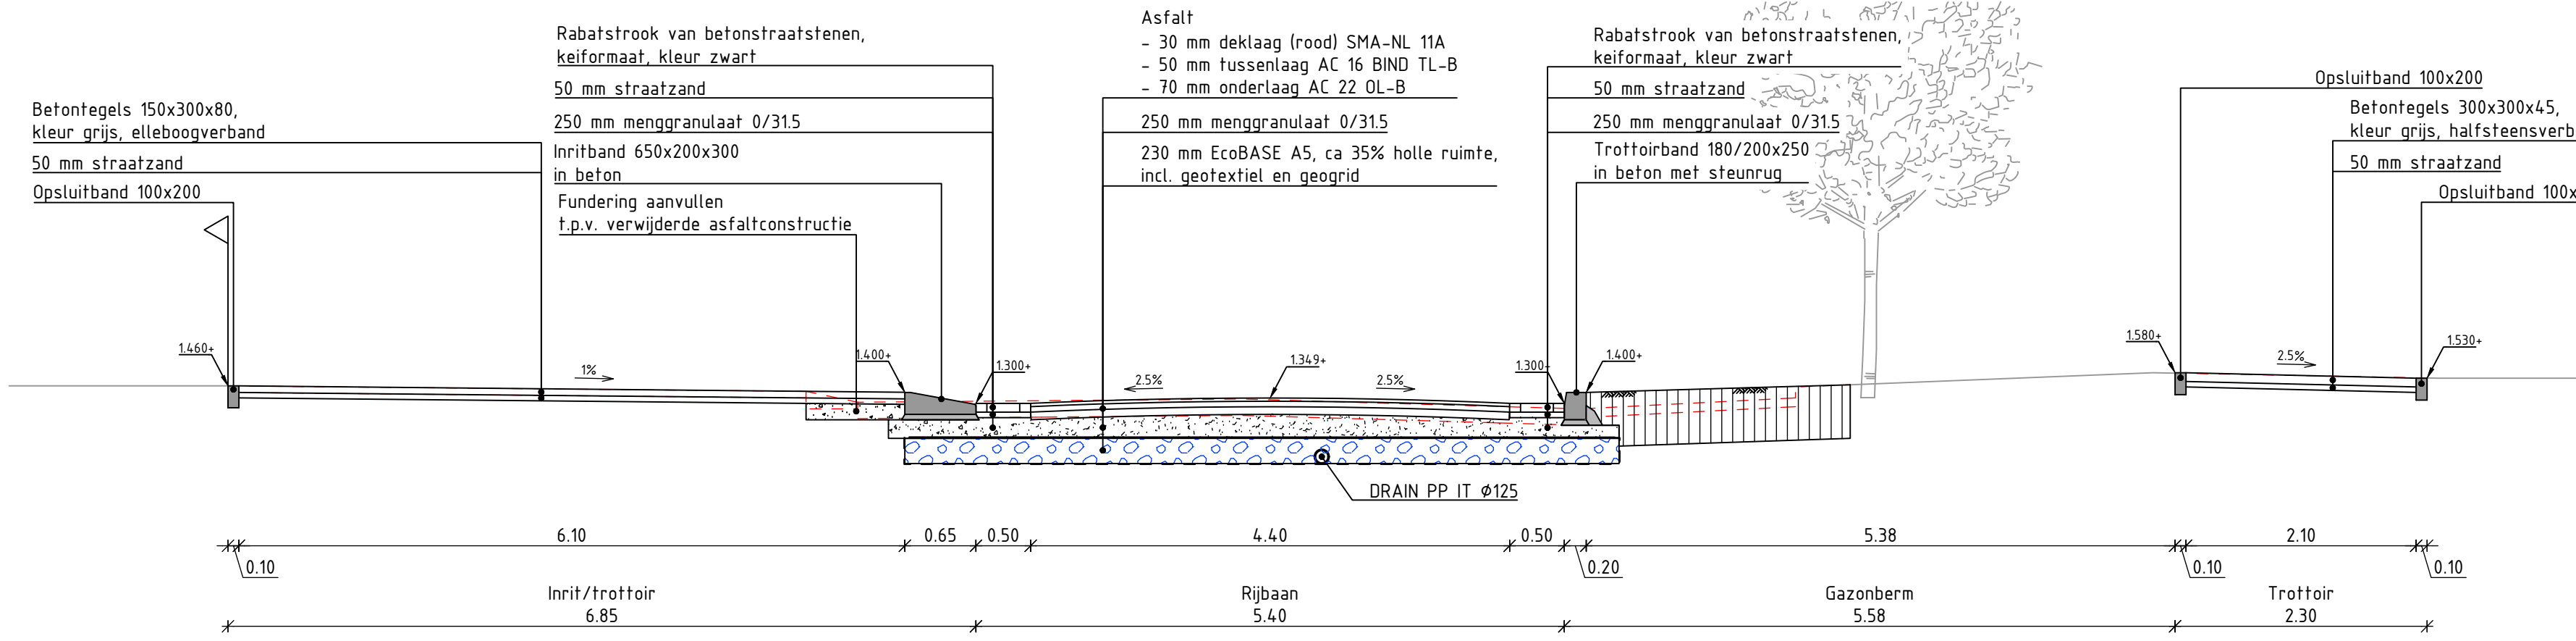


PROFIEL DW7
SCHAAL 1:50

+6.00 NAP.

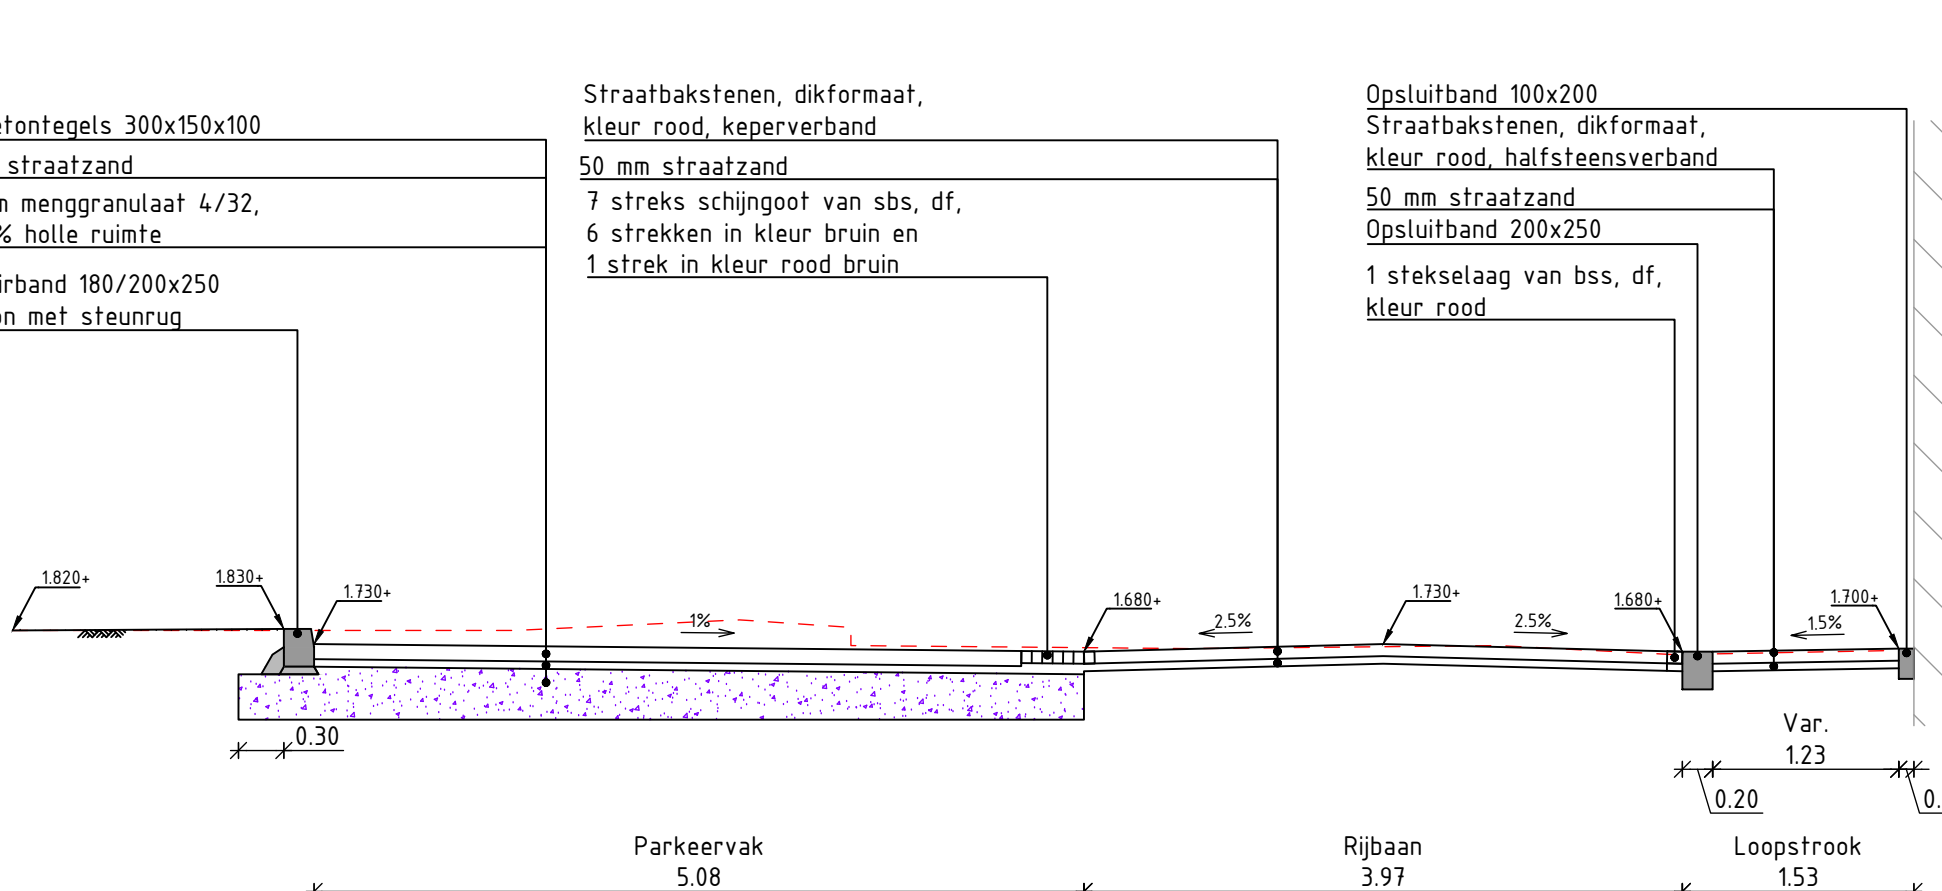


PROFIEL DW8
SCHAAL 1:50

+5.00 NAP.

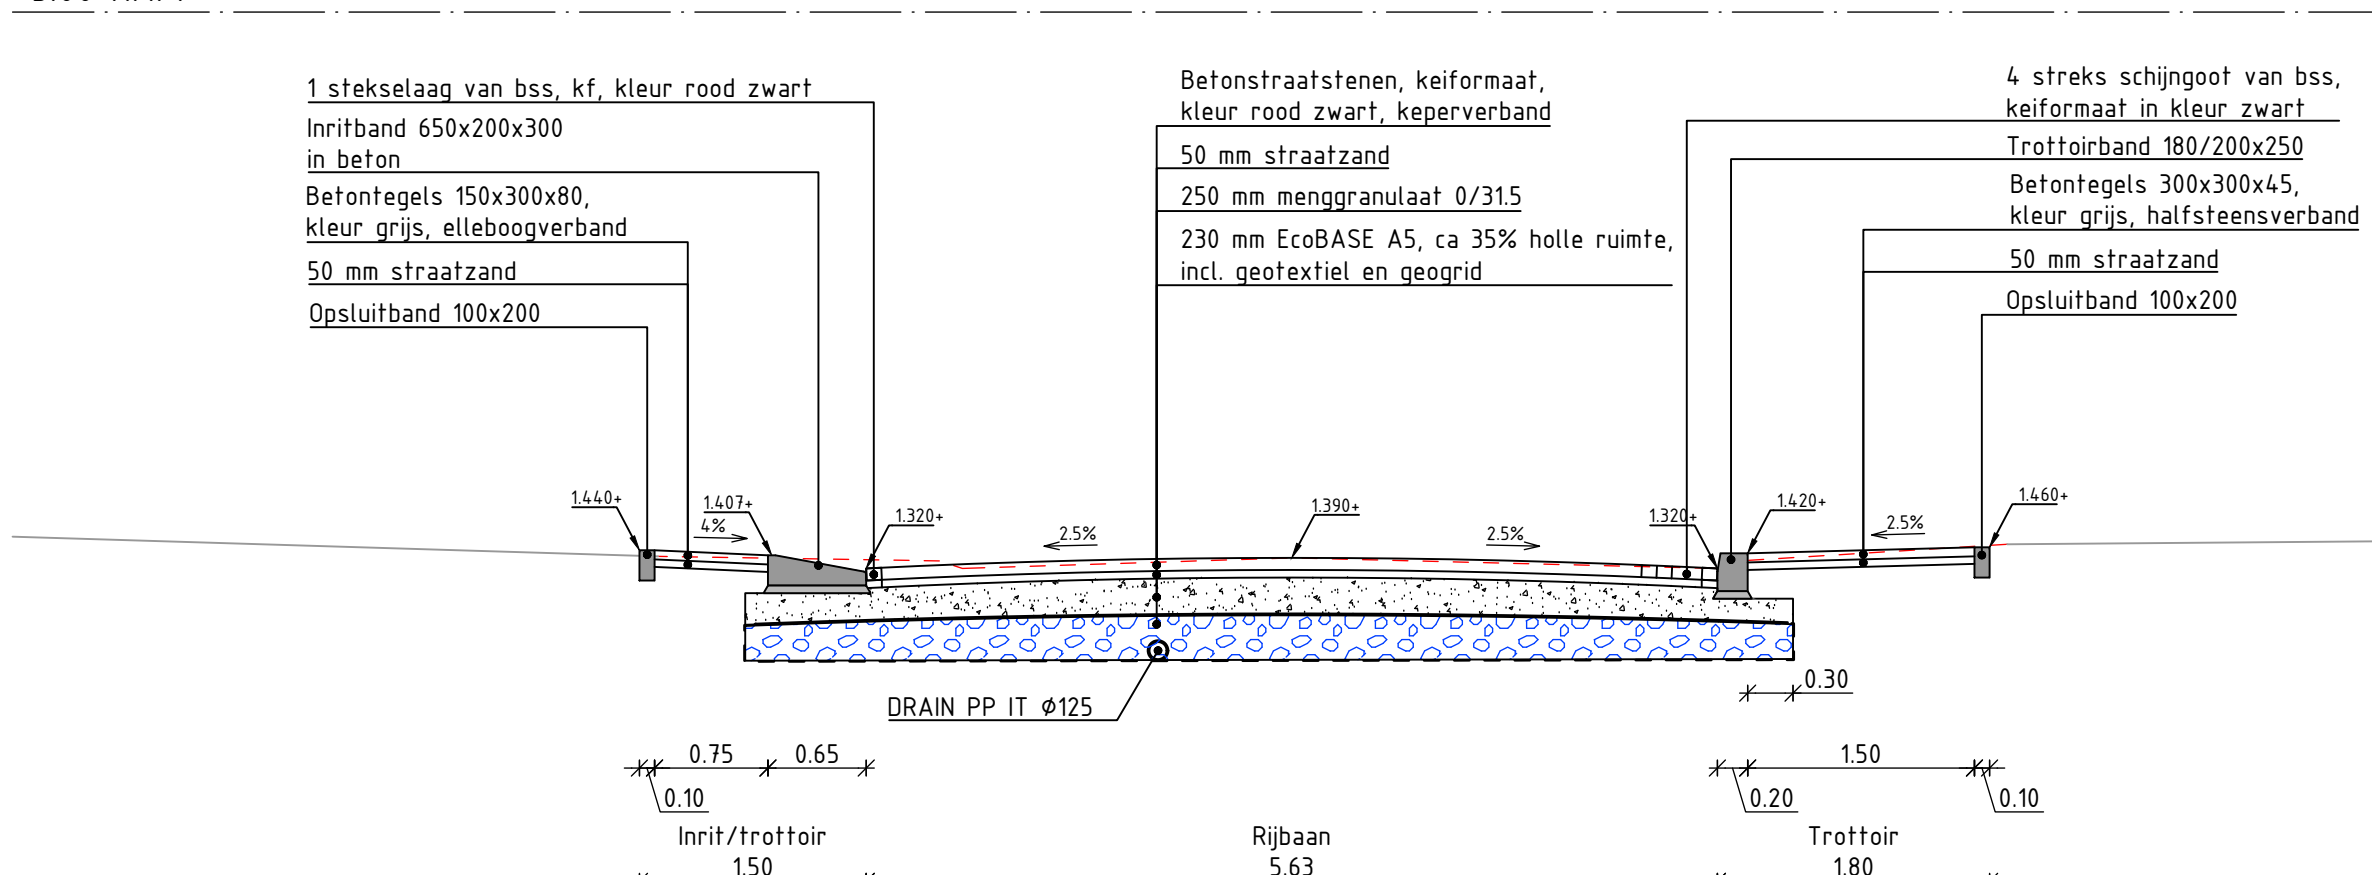

PROFIEL DW9
SCHAAL 1:50

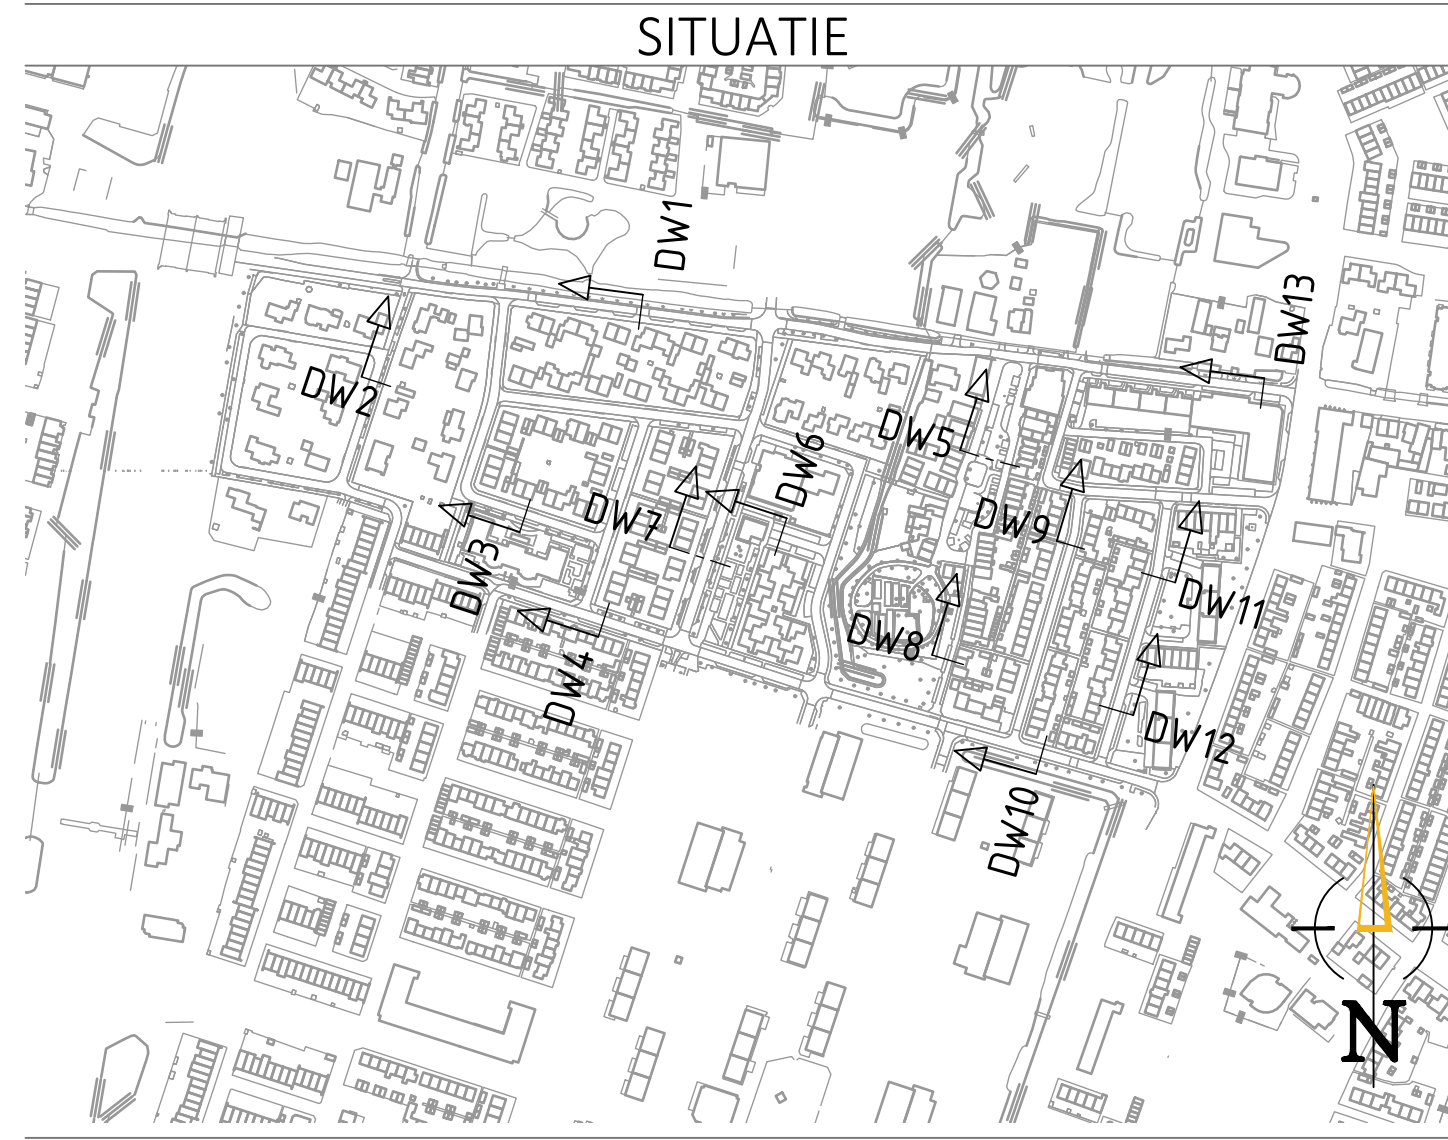

VERKLARING	
	BESTAANDE SITUATIE
	NEUWE SITUATIE
	ANVULLEN MENGGRANULAAT 0/315
	ANVULLEN MENGGRANULAAT 4/32
	ANVULLEN TEELAARDE
	ANVULLEN EcoBASE A5 (HARDSTEEN 4/32)

Maten in meters, tenzij anders vermeld
Pijlmaten in meters t.o.v. N.A.M., tenzij anders vermeld
Afmetingen en diameters in millimeters, tenzij anders vermeld

Project
Beter Buurten Kerkveld en omgeving
Opdrachtgever
Gemeente Nieuwegein
Onderdeel
Bestek
Profielen
Besteknummer
2024-B013
Tekeningsnummer
2116501-BT-DP-01
Versie
D1
Blad van bladen
1 van 2
Gemaakt door
E. Ulbrich
Gecorrigeerd door
S. Broeke
Gemaakt door
E. Ulbrich
Gecorrigeerd door
S. Broeke
Gemaakt door
E. Ulbrich
Gecorrigeerd door
S. Broeke

Project
Beter Buurten Kerkveld en omgeving
Opdrachtgever
Gemeente Nieuwegein
Onderdeel
Bestek
Profielen
Besteknummer
2024-B013
Tekeningsnummer
2116501-BT-DP-01
Versie
D1
Blad van bladen
1 van 2
Gemaakt door
E. Ulbrich
Gecorrigeerd door
S. Broeke
Gemaakt door
E. Ulbrich
Gecorrigeerd door
S. Broeke

Project