




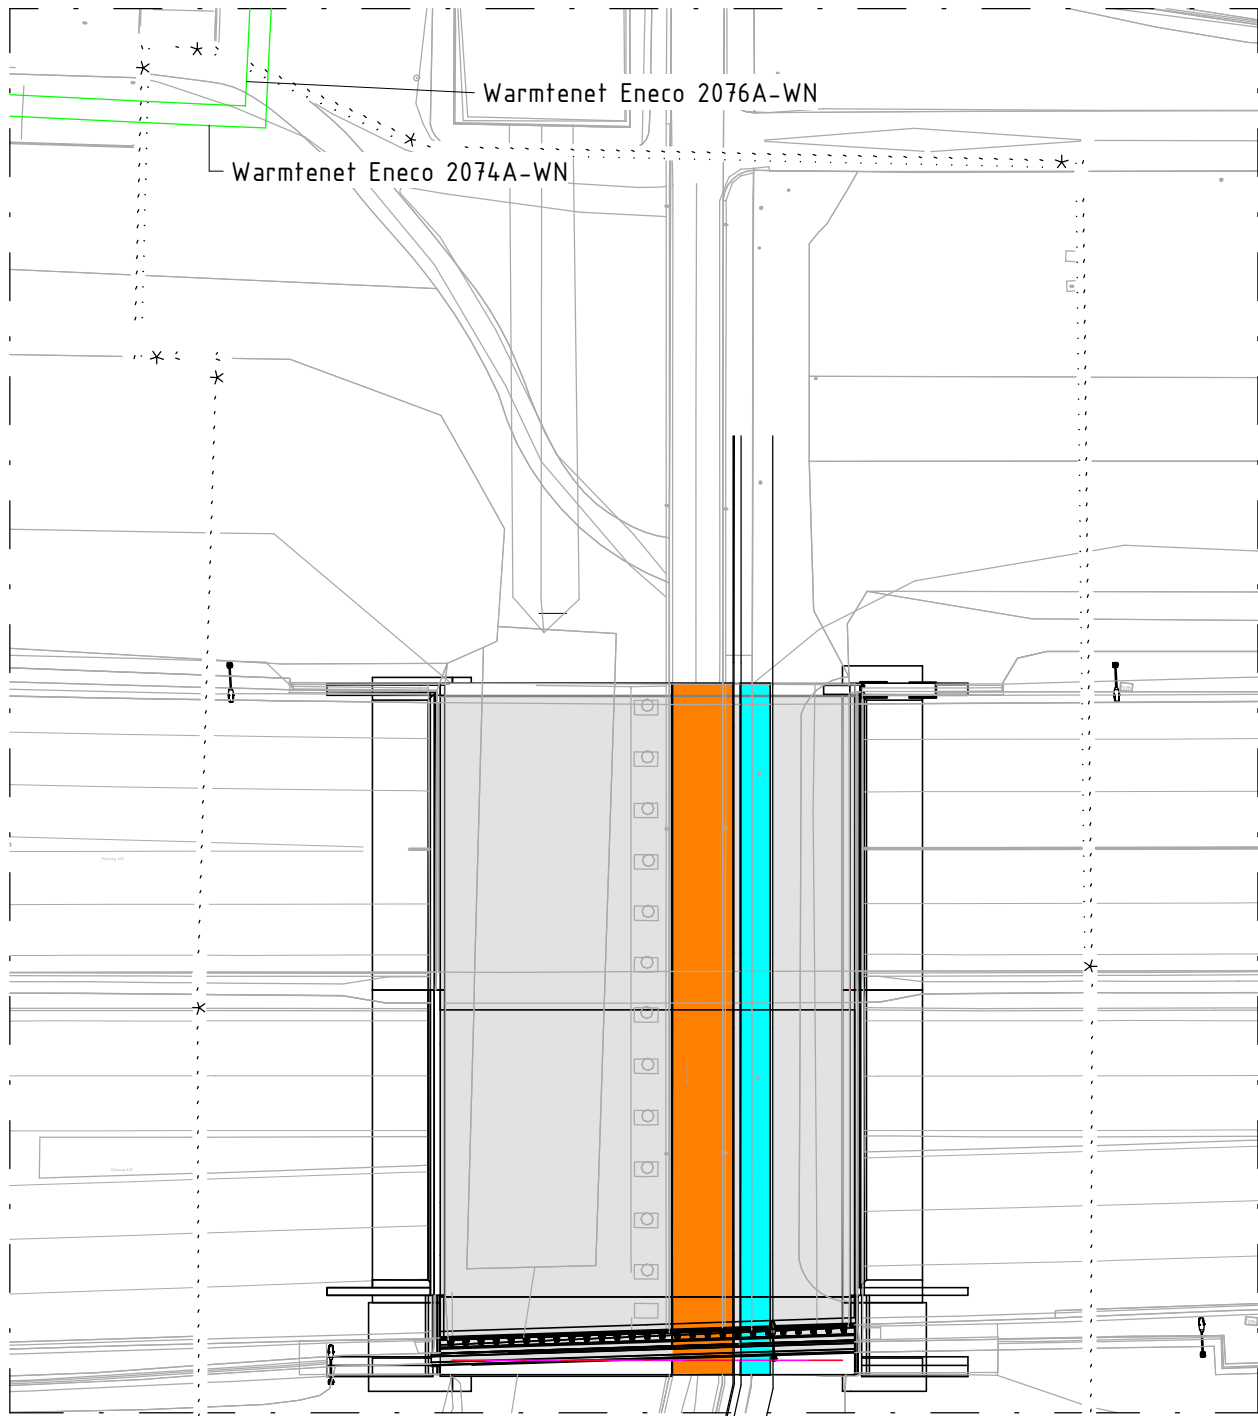


Overzicht Eneco Warmtenetten B.V.
Schaal: 1 : 500

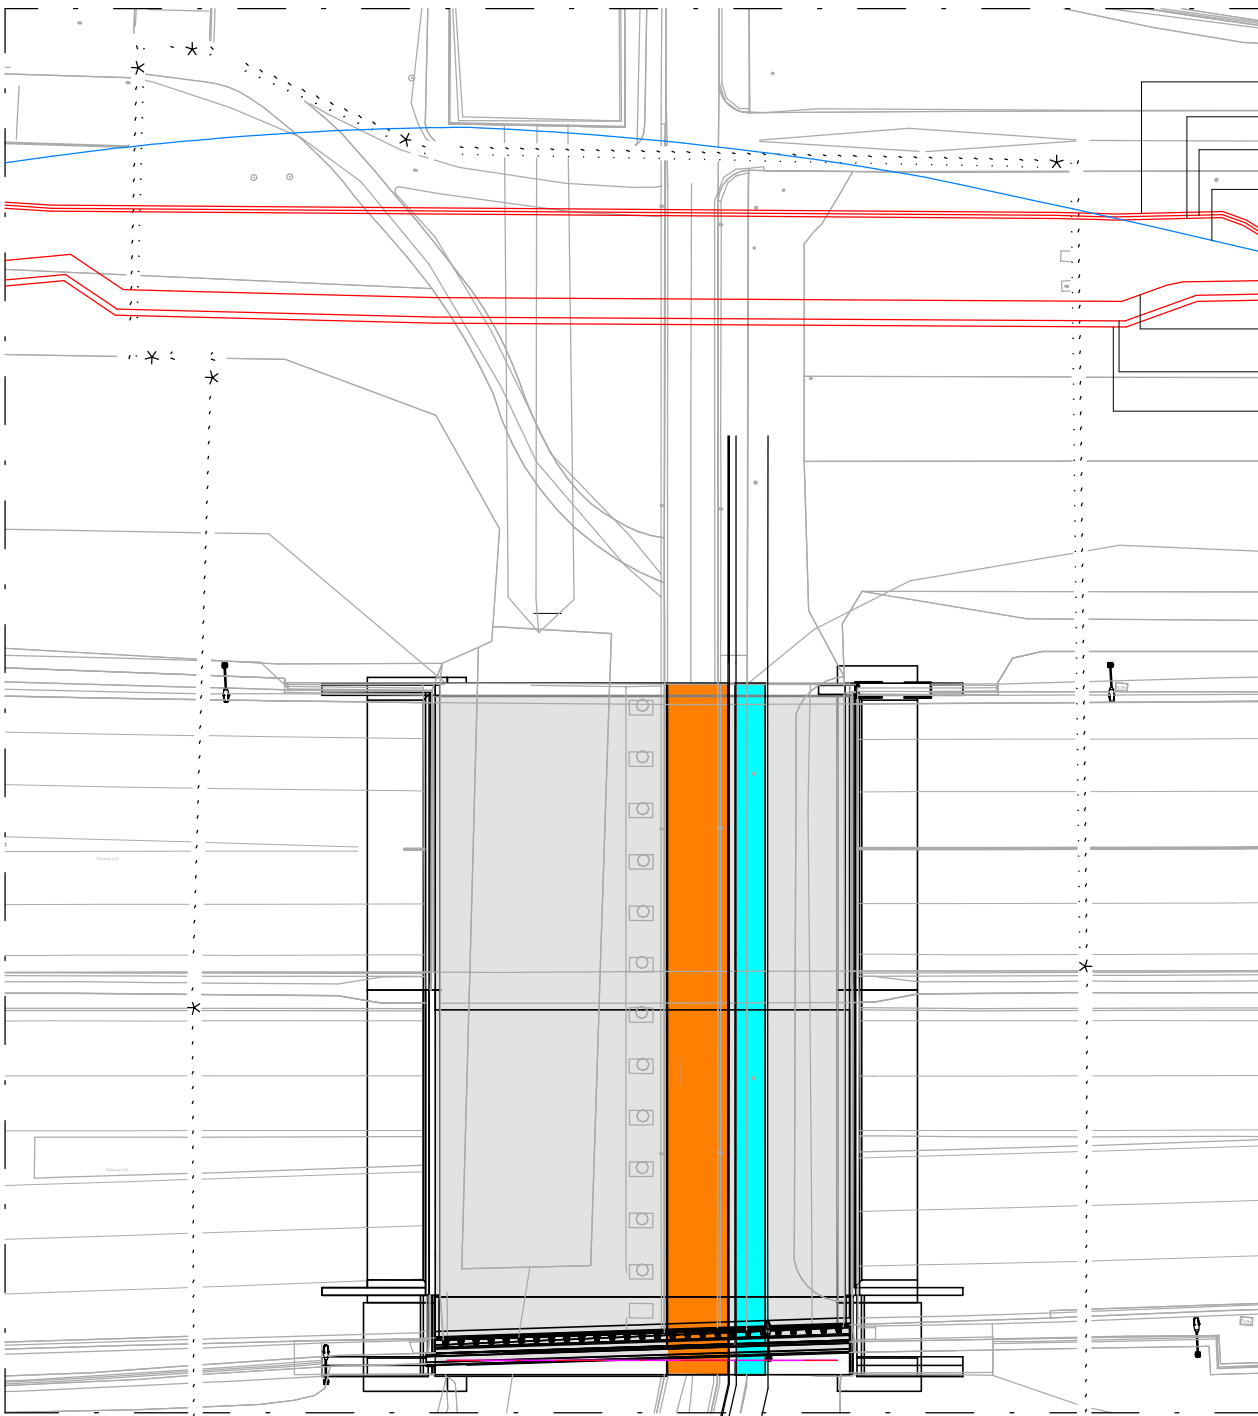

Overzicht Stedin Netbeheer B.V.
Schaal: 1 : 500

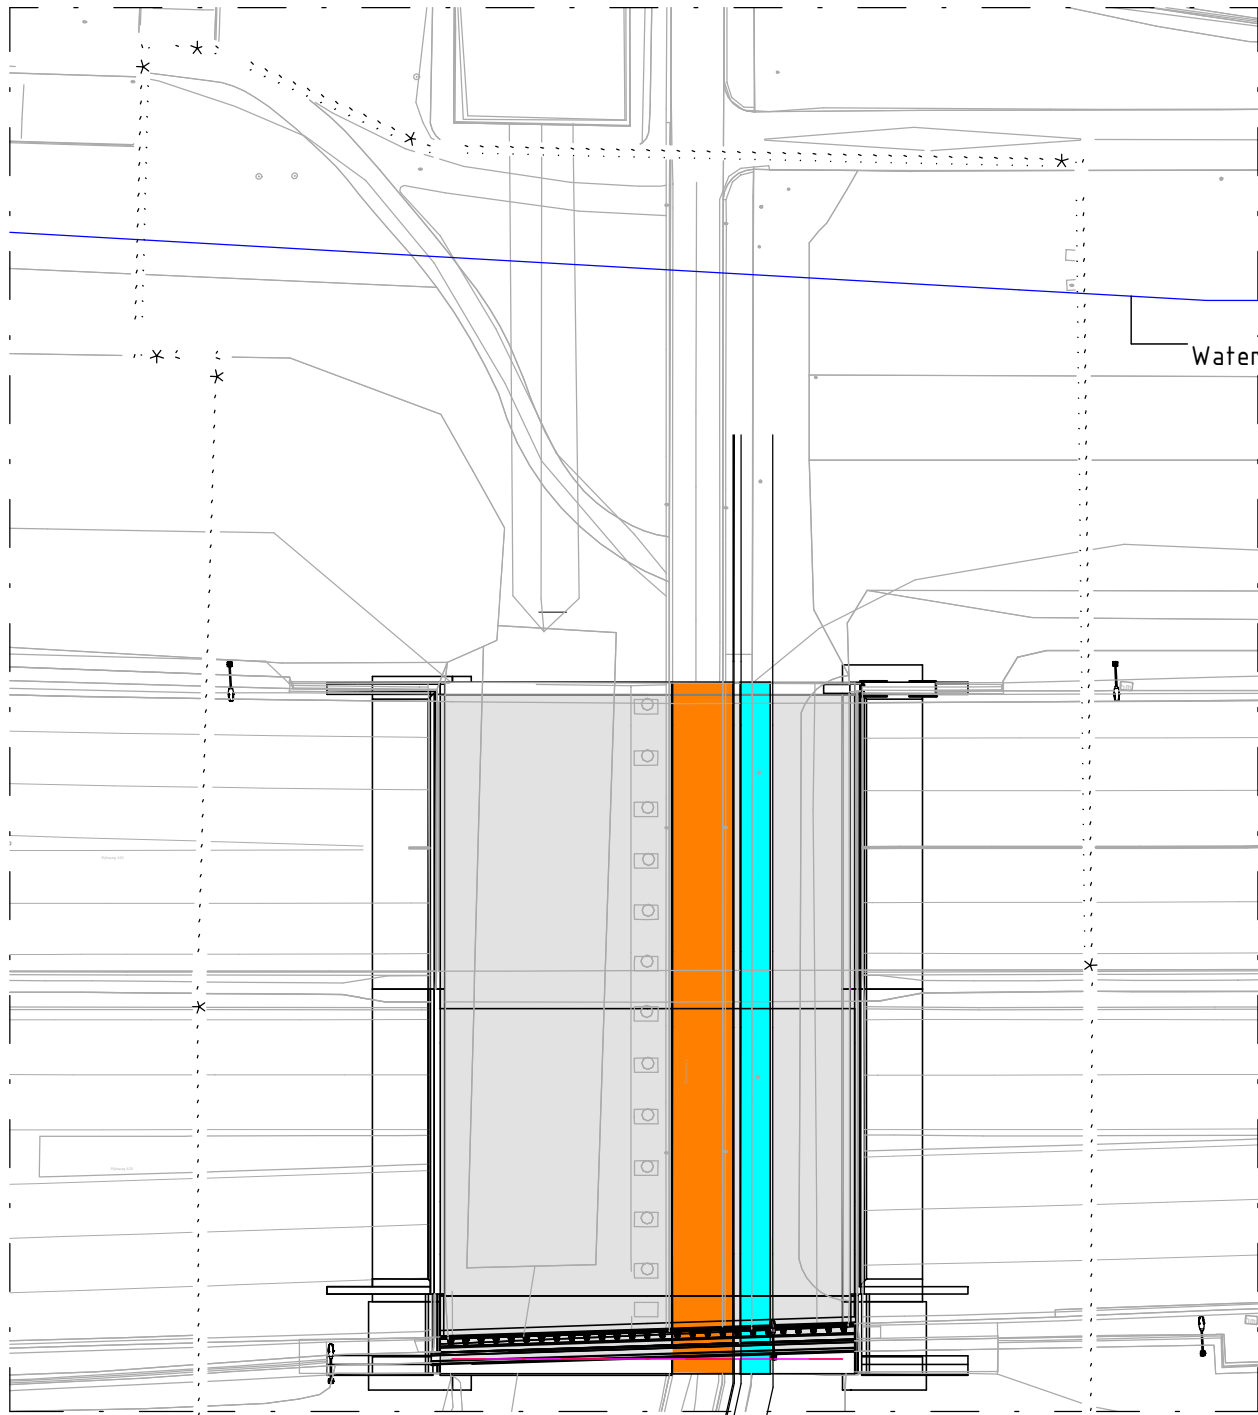

Overzicht Evides Waterbedrijf
Schaal: 1 : 500

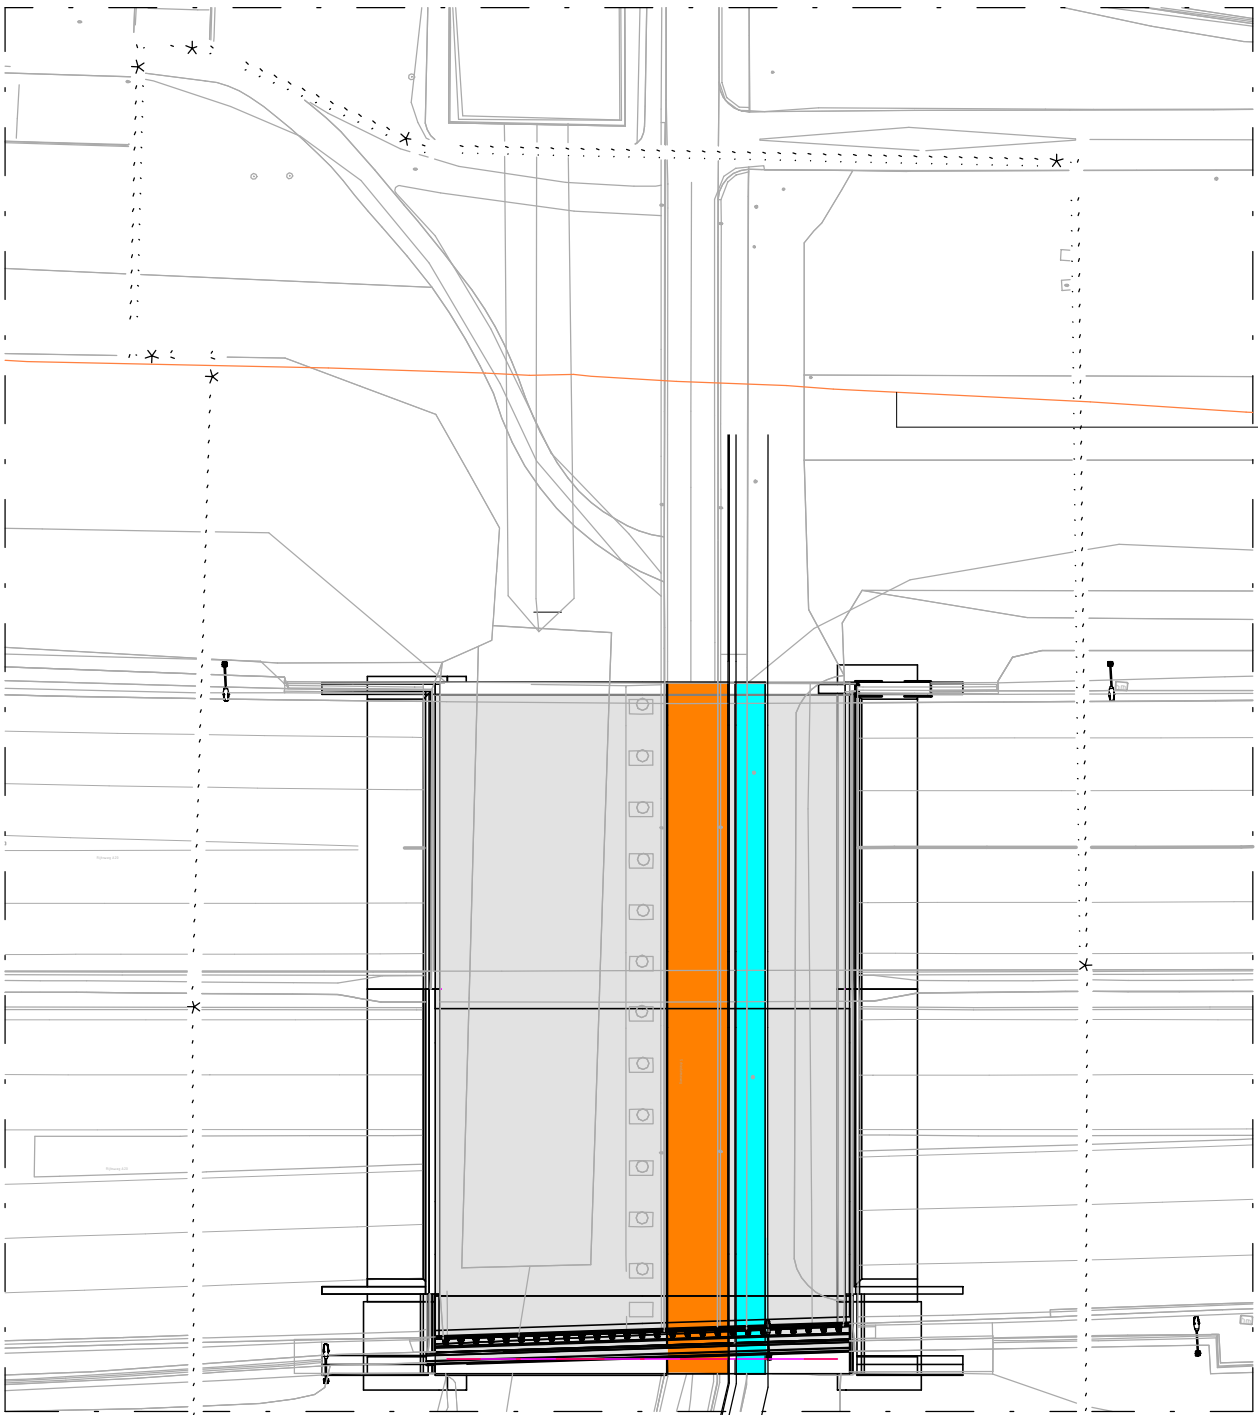

Overzicht Nederlandse Gasunie B.V.
Schaal: 1 : 500

Legenda:

- Elektra Laagspanning
- Elektra Middenspanning
- Elektra Hoogspanning
- Datatransport
- Waterleiding
- Riolering
- Gasleiding lage druk
- Gasleiding
- Werkgrens
- Tracé riool
- Tracé kabels en leidingen

Opmerkingen:

- Maten in millimeters tenzij anders aangegeven
- Hoogtematen in meters t.o.v. N.A.P.
- Coördinaten in meters in RD-stelsel
- Maatvoering hoeken in 360 gradenstelsel
- Hoogte kabels en leidingen indicatief weergegeven
- Referenties:
 - KLIC-melding "2300105008_1"
 - KLIC-melding "2300105009_1"

D1.0

Nr.

26-11-2024

DEFINITIEF

Wijziging

SLL

Tek.

Opdrachtgever

Rijkswaterstaat

Programma projecten en Onderhoud

Projectomschrijving

Vervanging en renovatie drie viaducten A4-A20

Viaduct Bijdorp (topcode 37E-156-01 Zuid; en topcode 37E-156-02 Noord)

Tekeningomschrijving

Definitief ontwerp WP-TM-18 (RO)

Variant b2.4 - Kabels en leidingen cat. 1

Tekeningnummer

477966-KL-2-0109

Tekenaar

S.L. Ly

Projectleider

S. van het Erve

Status

DEFINITIEF

www.anteagroup.nl

Schaal

Zie tek.

Formaat

A1

Blad in bladen

1 IN 1

Wijz. nr.

D1.0

anteagroup