



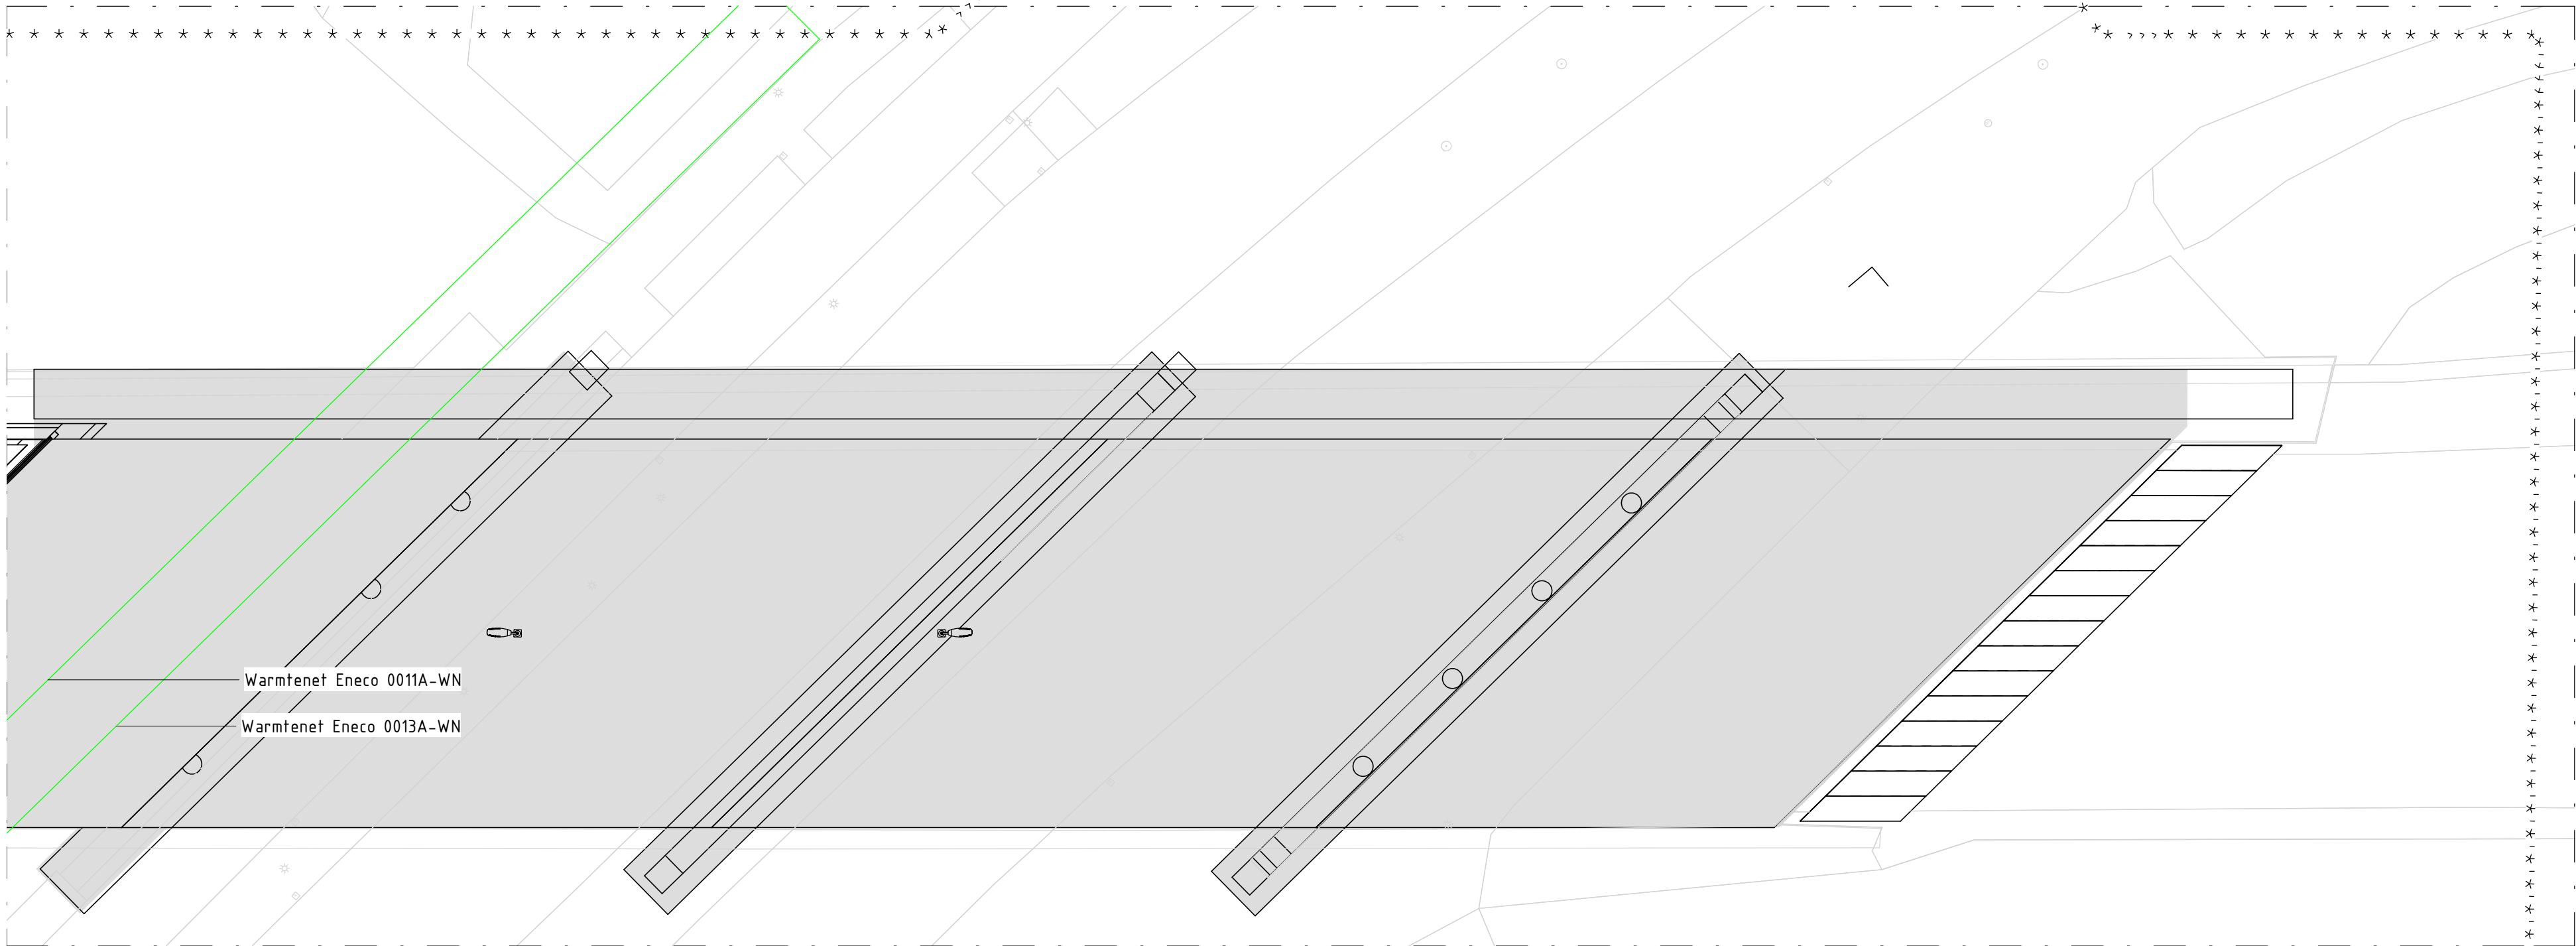

Overzicht Eneco Warmtenetten B.V.

Schaal: 1 : 200

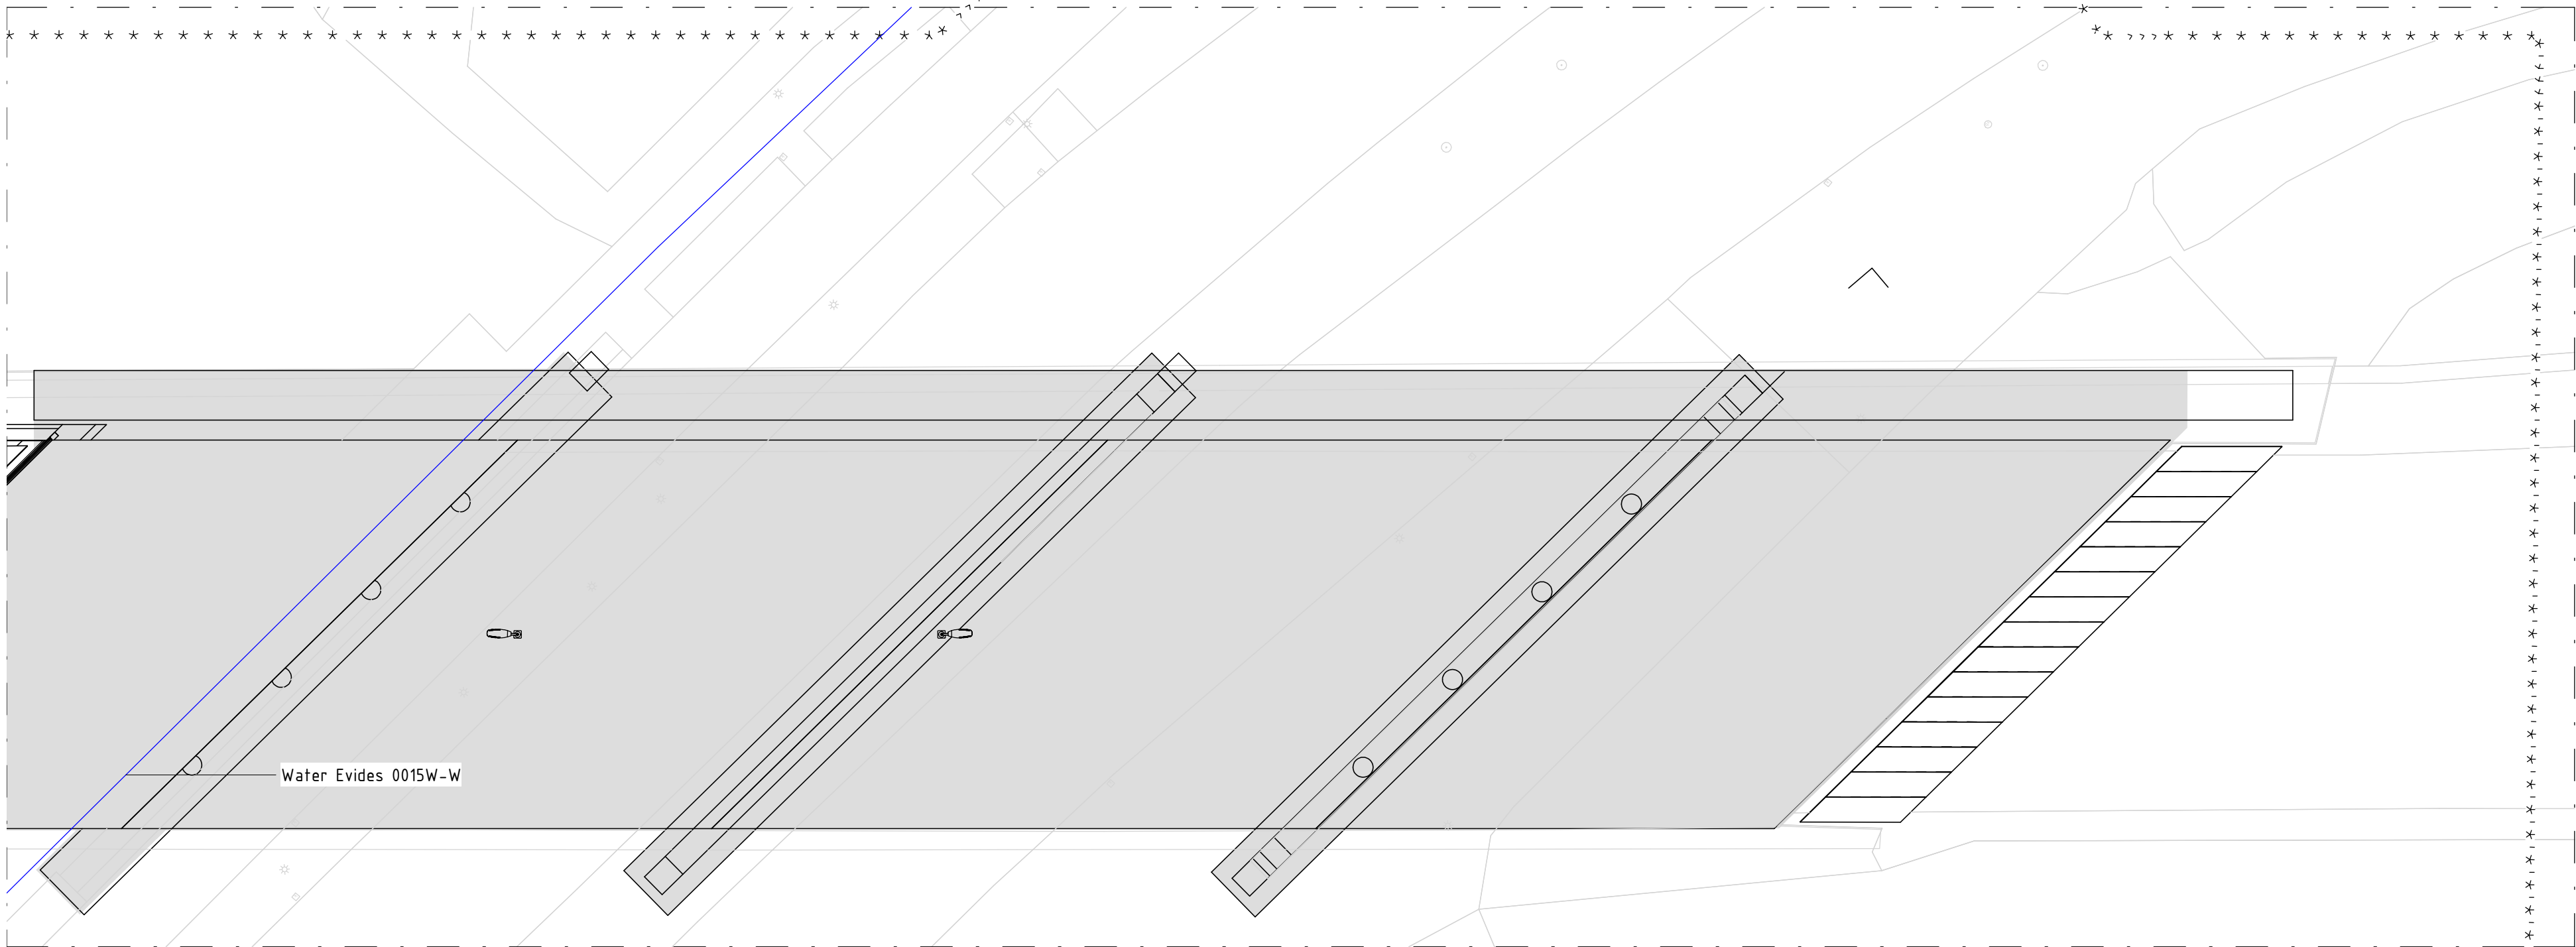

Overzicht Evides Waterbedrijf

Schaal: 1 : 200

Legenda:

- Elektra Laagspanning
- Warmtenet
- Datatransport
- Waterleiding
- Werkgrens
- Beschermen kabels en leidingen

Opmerkingen:

- Maten in millimeters tenzij anders aangegeven
- Hoogtematen in meters t.o.v. N.A.P.
- Coördinaten in meters in RD-stelsel
- Maatvoering hoeken in 360 gradenstelsel
- Referenties:
 - KLIC-melding "2300105008_1"
 - KLIC-melding "2300105009_1"
- Beschermen kabels en leidingen binnen de projectgrens middels betonplaten

DIT PROJECT IS UITGEWERKT M.B.V. EEN 3D-MODEEL

D1.0	26-11-2024	DEFINITIEF	SLL
Nr.	Datum	Wijziging	
Opdrachtgever		Tekenaar	Schaal
Rijkswaterstaat		S.L. Ly	Zie tek.
Programma Projecten en Onderhoud		Projectleider	Formaat
Projectomschrijving		S. van het Erve	A1
Vervanging en renovatie drie viaducten A4-A20		Status	Blad in bladen
Viaduct Hargalaan (topcode 37E-002-04)		DEFINITIEF	1 IN 1
Tekeningsomschrijving		Wijz. nr.	D1.0
Definitief ontwerp WP-TM-18 (RO)		www.anteagroup.nl	
Variant h1.2 - Kabels en leidingen cat. 1			
Tekeningsnummer			
477966-KL-2-0207			



