


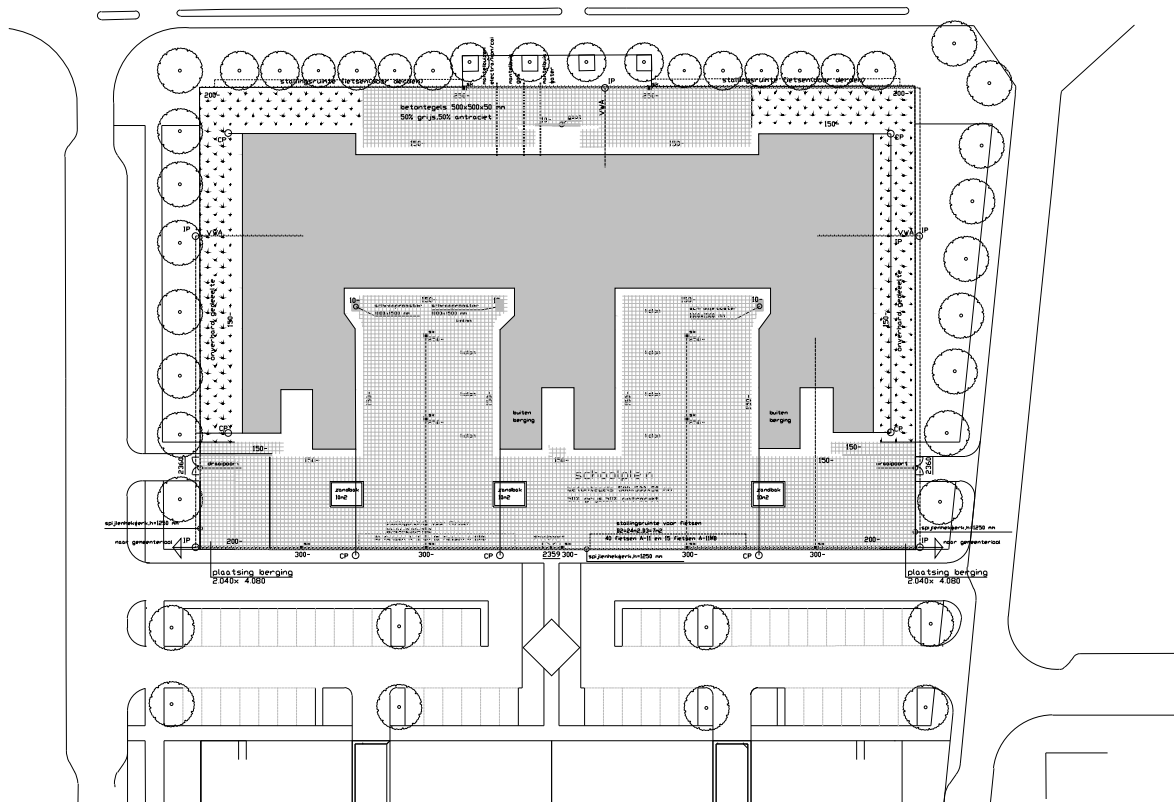

Zadkine Facilitair Bedrijf
Marten Meesweg 50 3068 AV ROTTERDAM
TEL: 010-2069150 FAX: 010-2069286

VERSIE WIJZIGING

DIRECTIE:

WERK:

Eikenlaan 88 3203 BM Spijkenisse

ONDERWERP:

Situatie

GET.:
ASRO

PROJECTNR.:
FB.2024

OBJECTNR.:
EIK-88

DATUM:
20-08-2024

SCHAAL:
1:1000

FORMAAT:
A3

10