
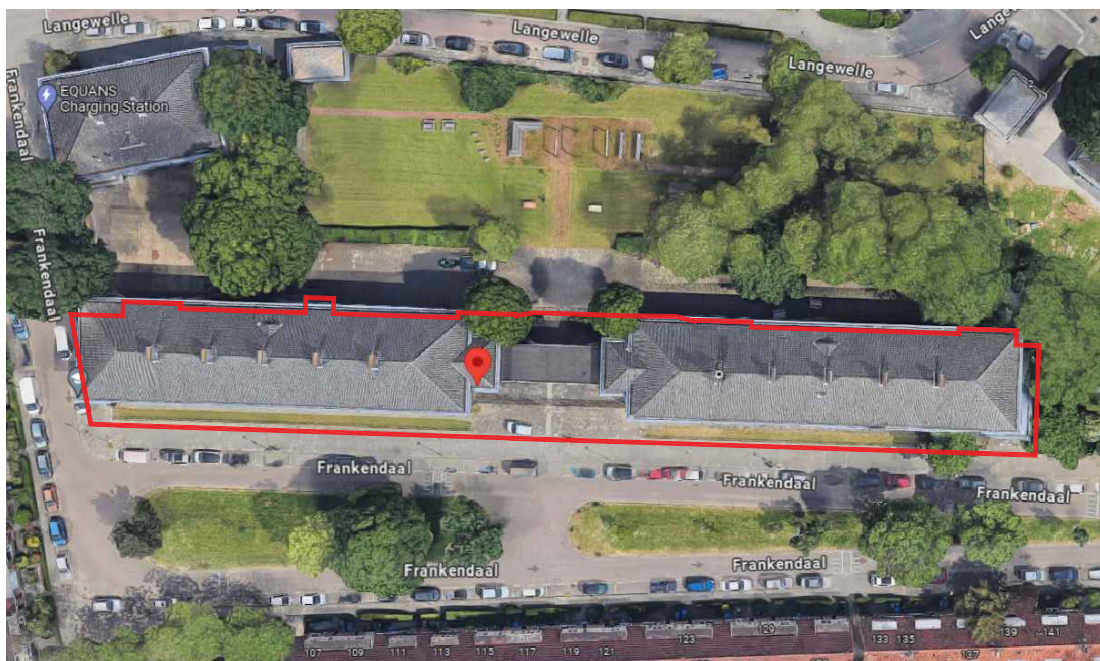


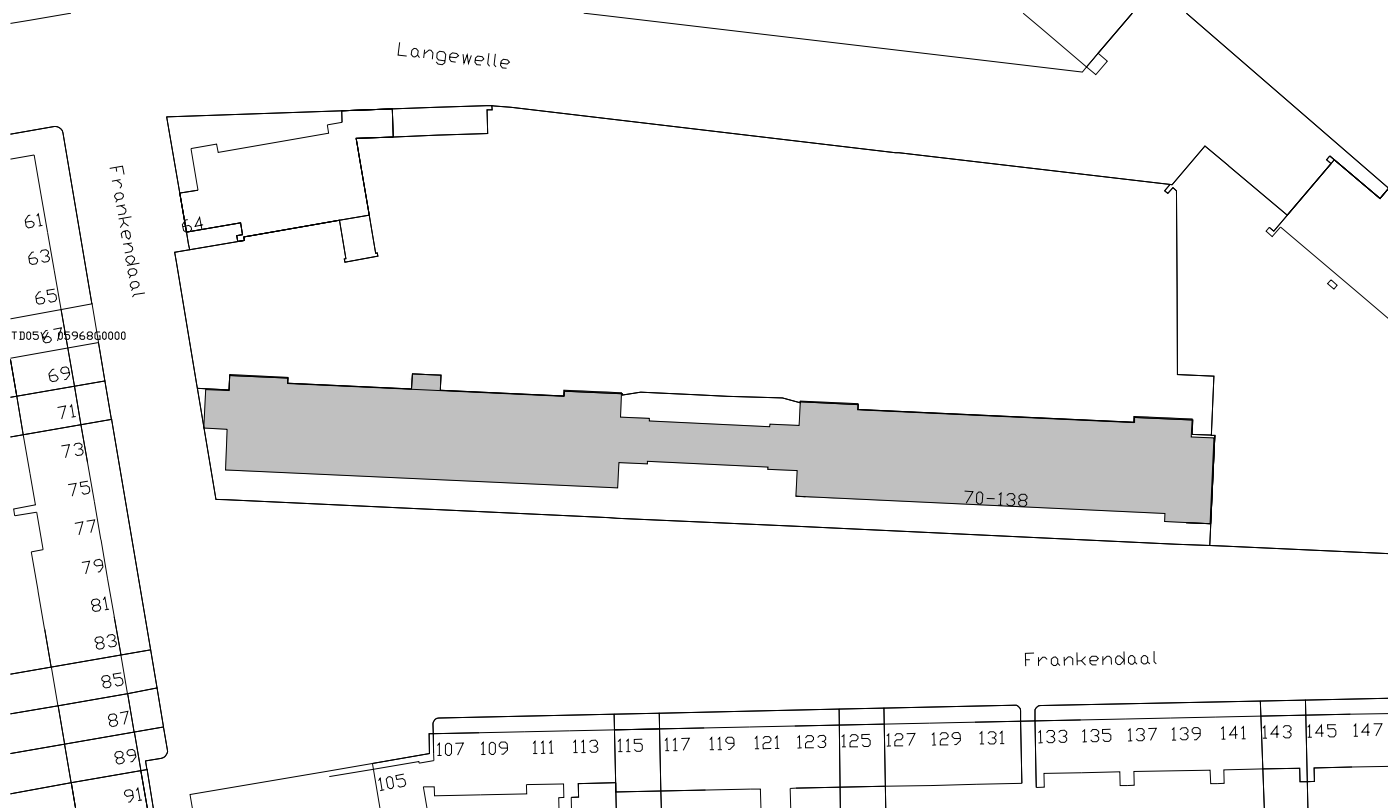

ZADKINE

Zadkine Huisvesting
Marten Meesweg 50 3068 AV ROTTERDAM
TEL: 088-9453500

VERSIE WIJZIGING

DIRECTIE:

WERK:

FRANKENDAAL 70-138 3075XS ROTTERDAM
ONDERWERP:

Situatie

GET.:
ASRO

PROJECTNR.:
HV.2024

OBJECTNR.:
FRD_70

DATUM:
20-08-2024

SCHAAL:
1:1000

FORMAAT:
A4

10