


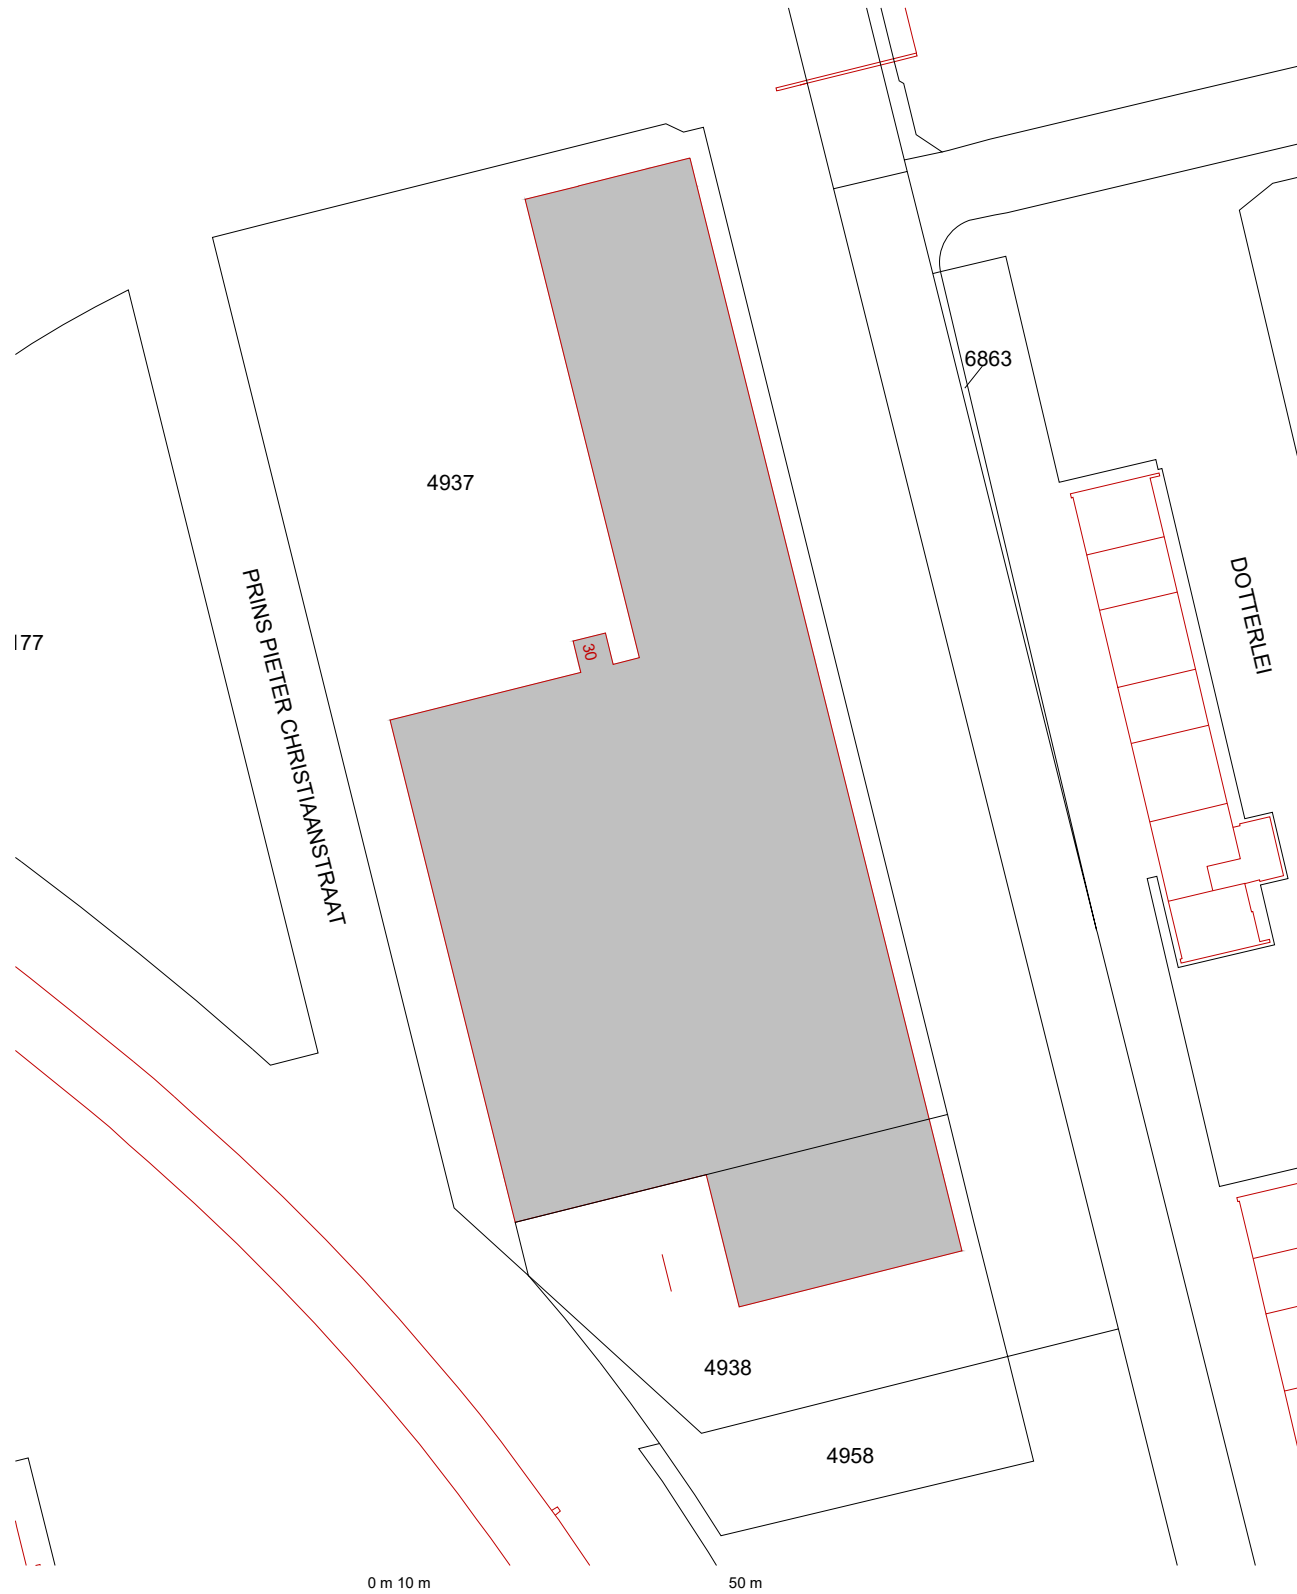

ZADKINE

Zadkine Huisvesting
Marten Meesweg 50 3068 AV ROTTERDAM
TEL: 088-9453500

VERSIE WIJZIGING

DIRECTIE:

WERK:

Prins Constantijnweg 30 3066 TA Rotterdam
ONDERWERP:

Situatie

GET.:
ASRO

PROJECTNR.:
HV.2024

OBJECTNR.:
PCW-30

DATUM:
20-08-2024

SCHAAL:
1:1000

FORMAAT:
A3

10