
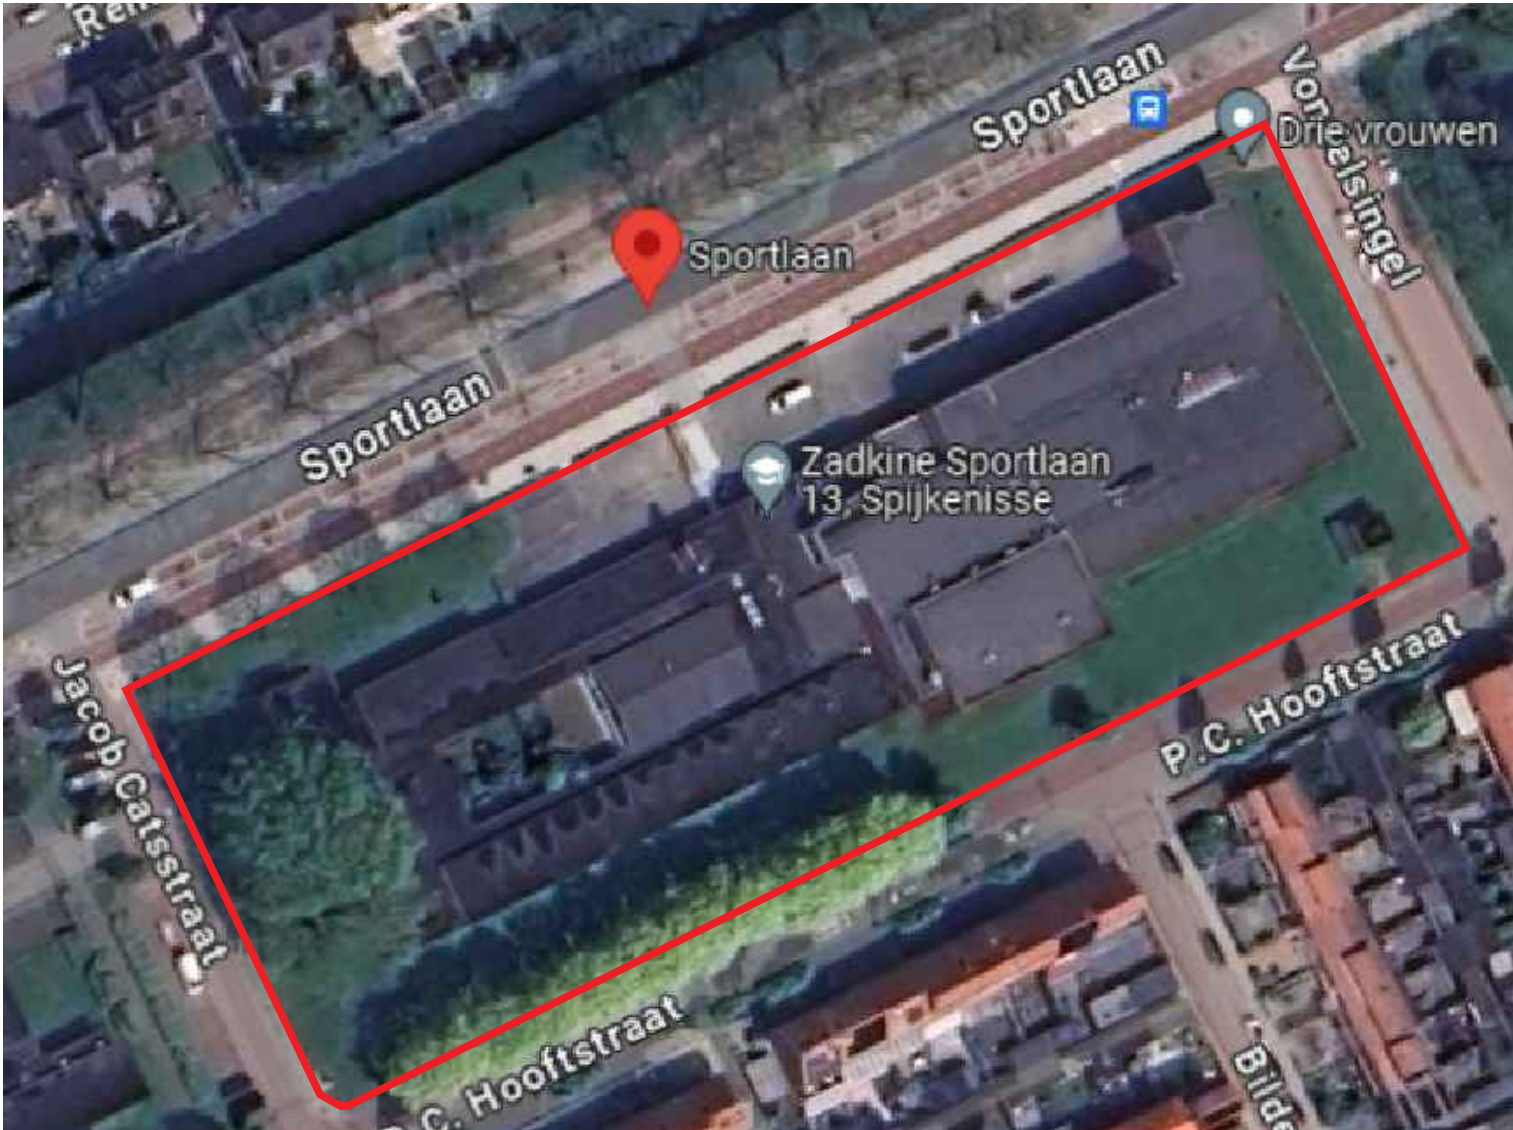


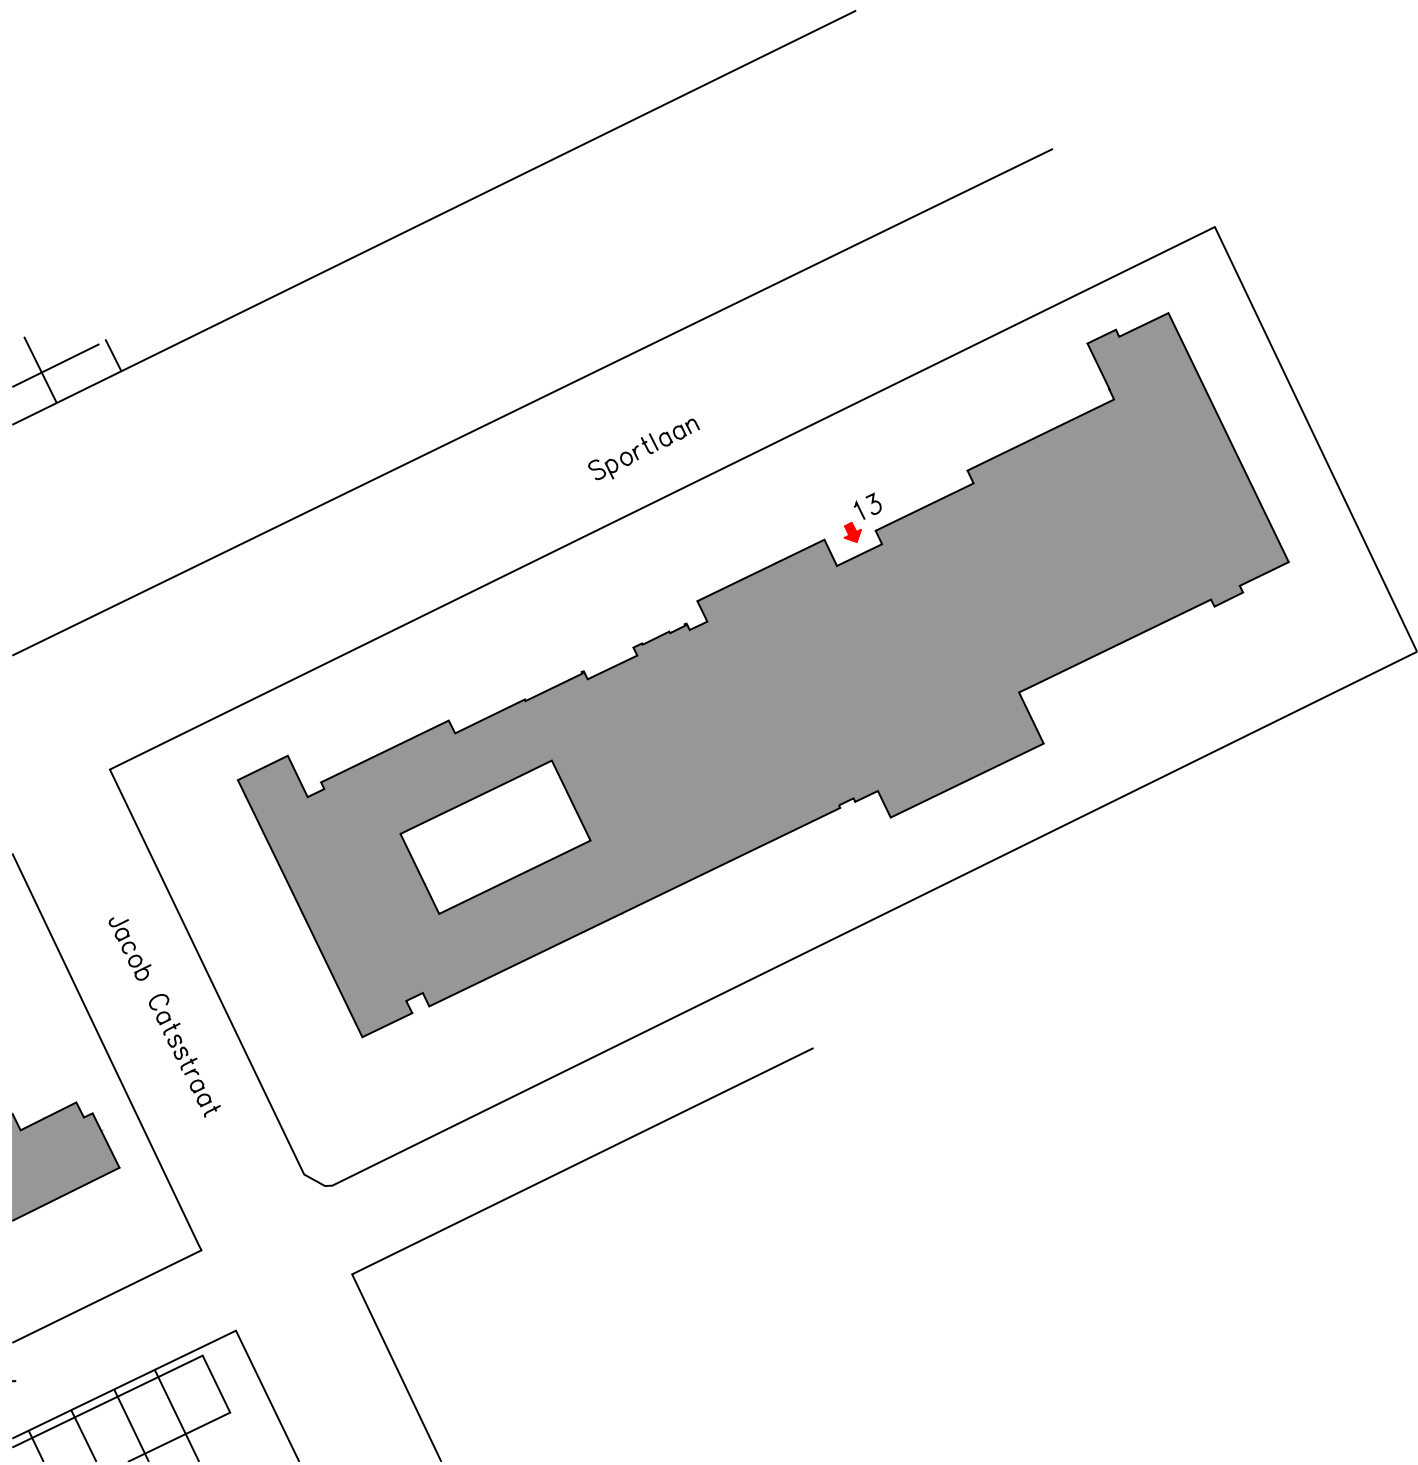

ZADKINE

Zadkine Huisvesting
Morten Meesweg 50 3068 AV ROTTERDAM
TEL: 088-9453500

VERSIE WIJZIGING

DIRECTIE:

WERK:

Sportlaan 13 3202VW Spijkenisse

ONDERWERP:

Situatie

GET.:
ASRO

PROJECTNR.:
FB.2024

OBJECTNR.:
SPL_13

DATUM:
20-08-2024

SCHAAL:
1: 1000

FORMAAT:
A3