
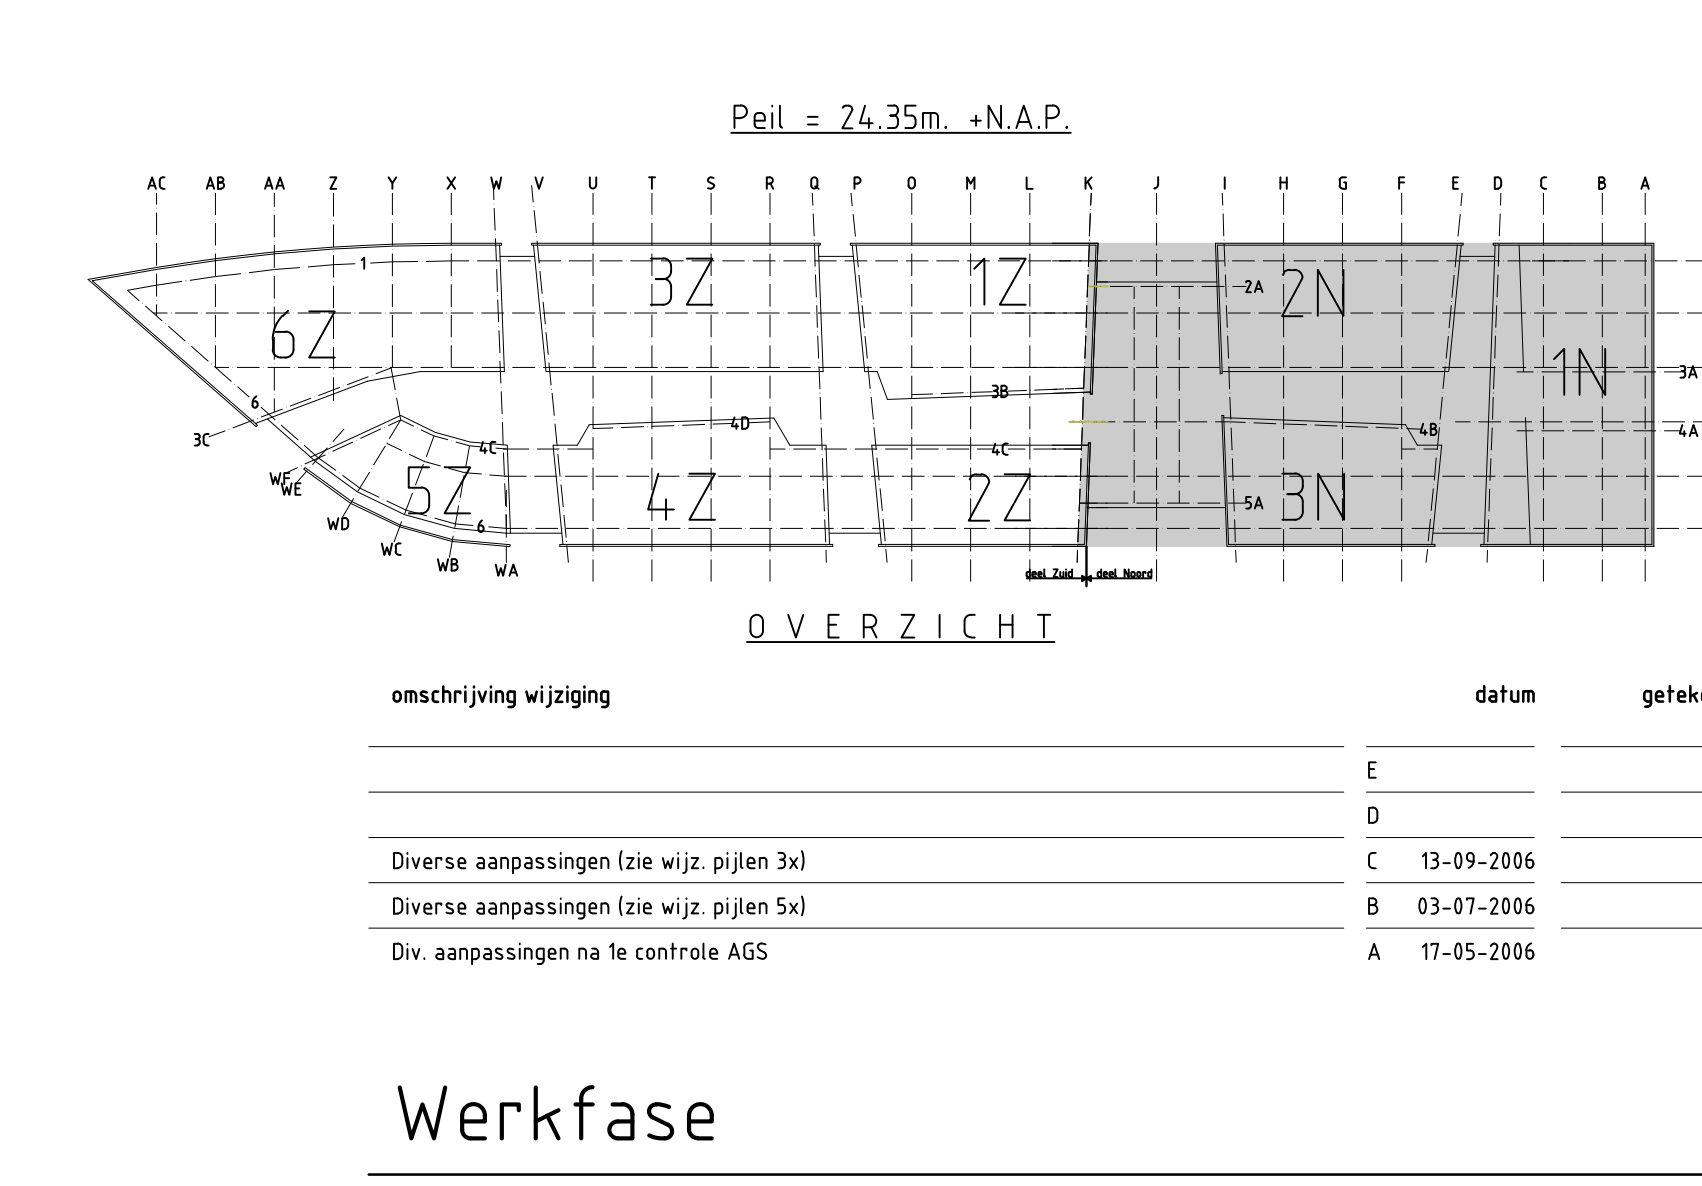
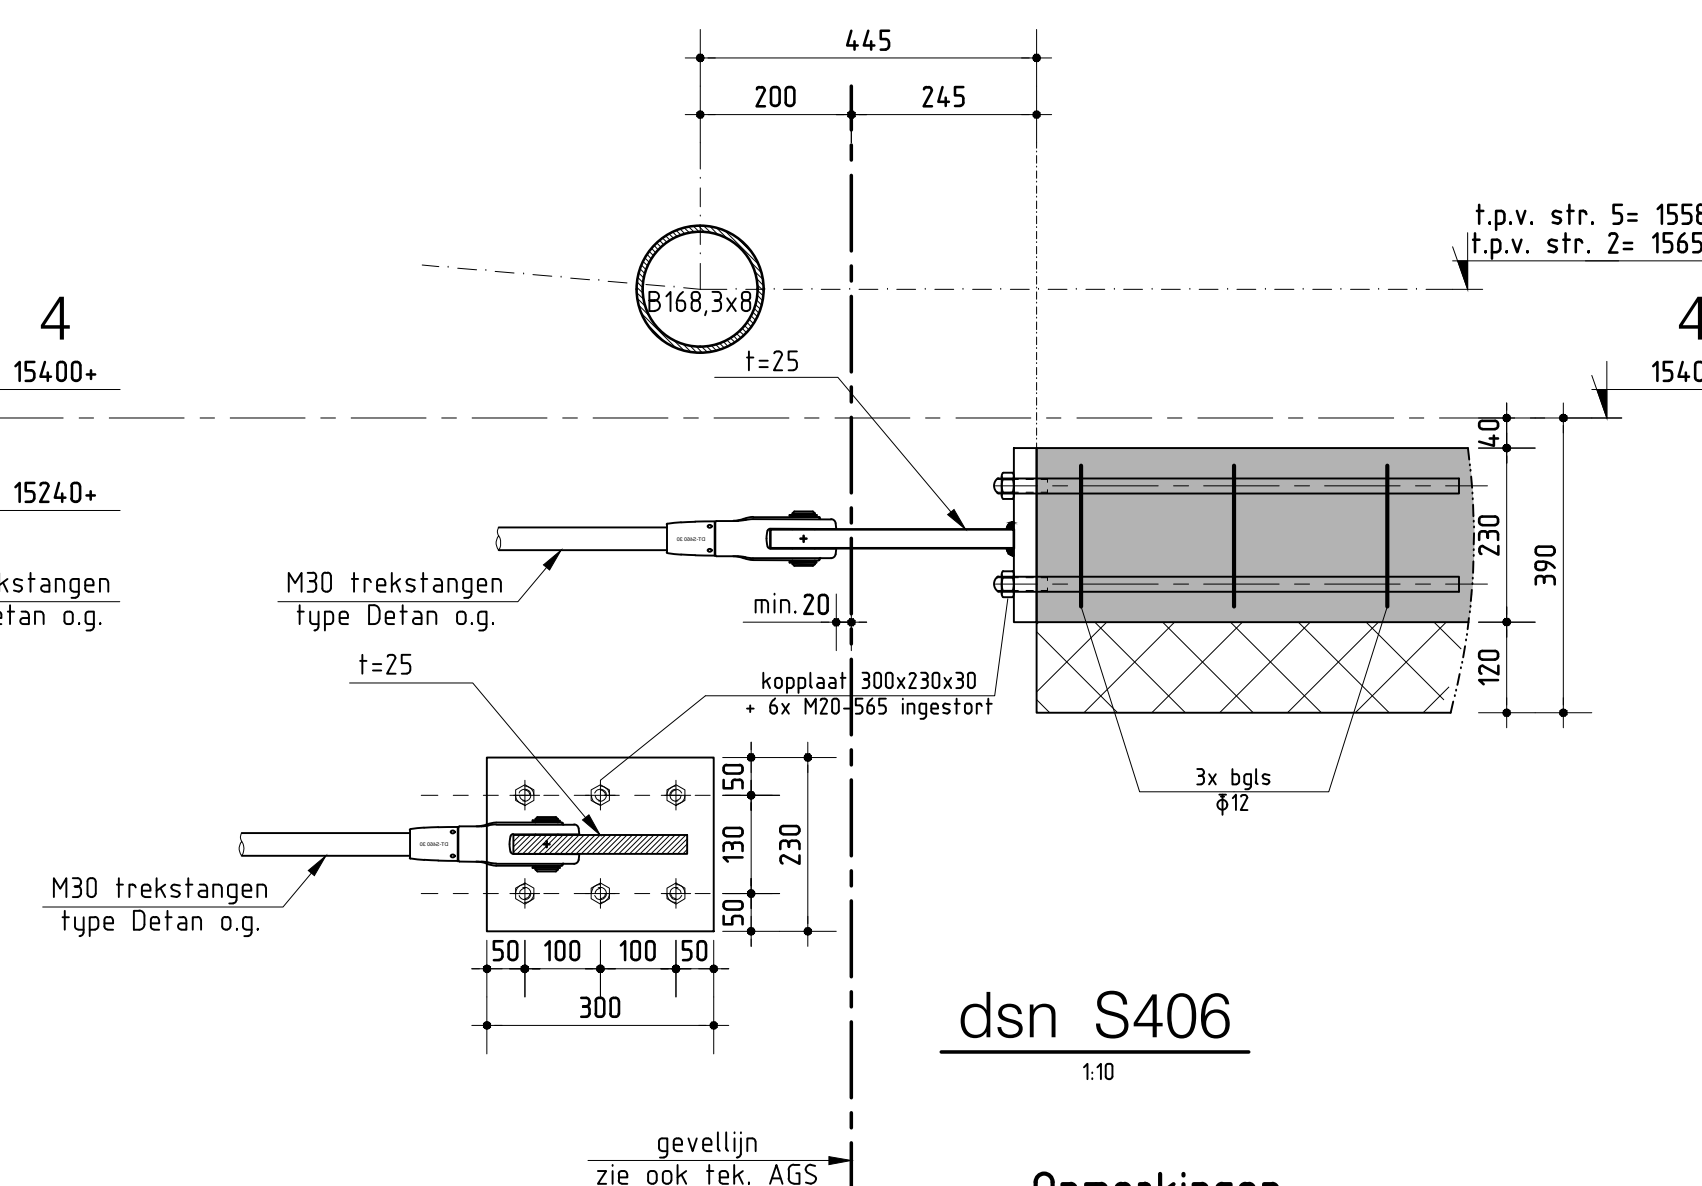
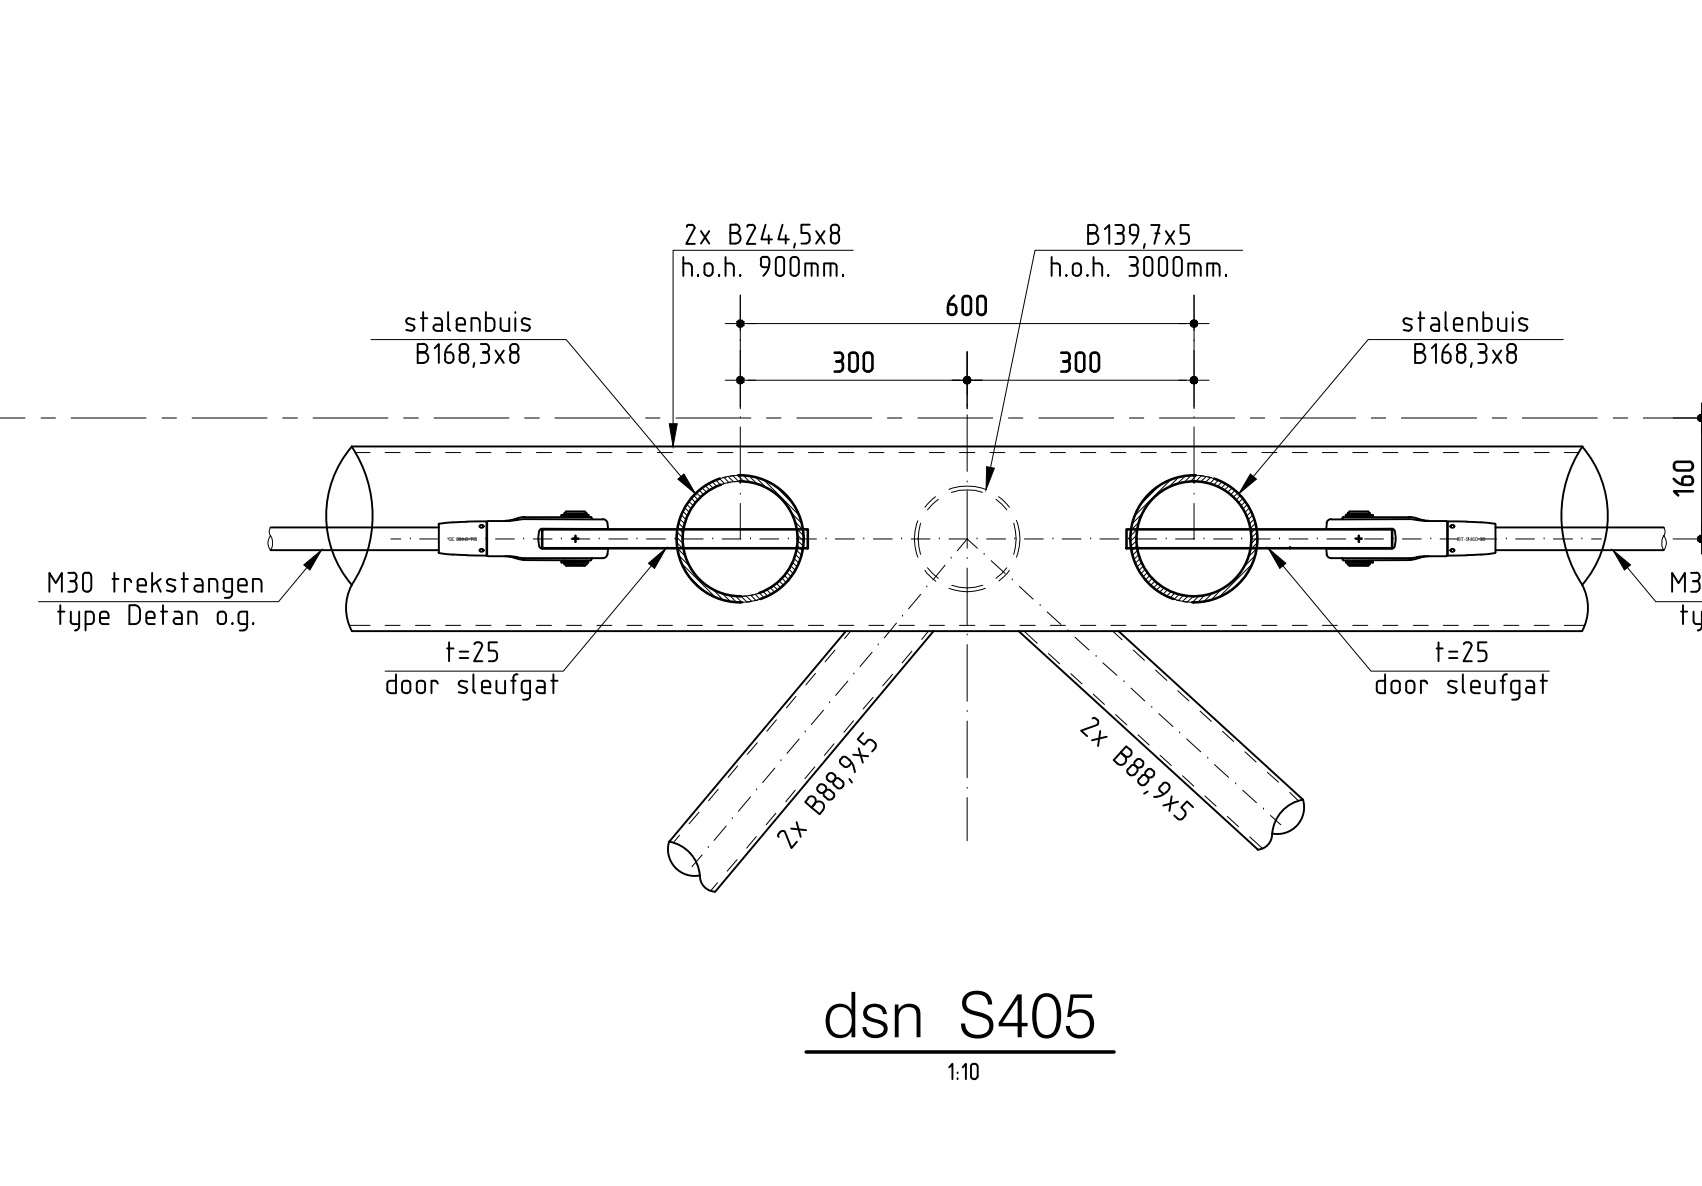
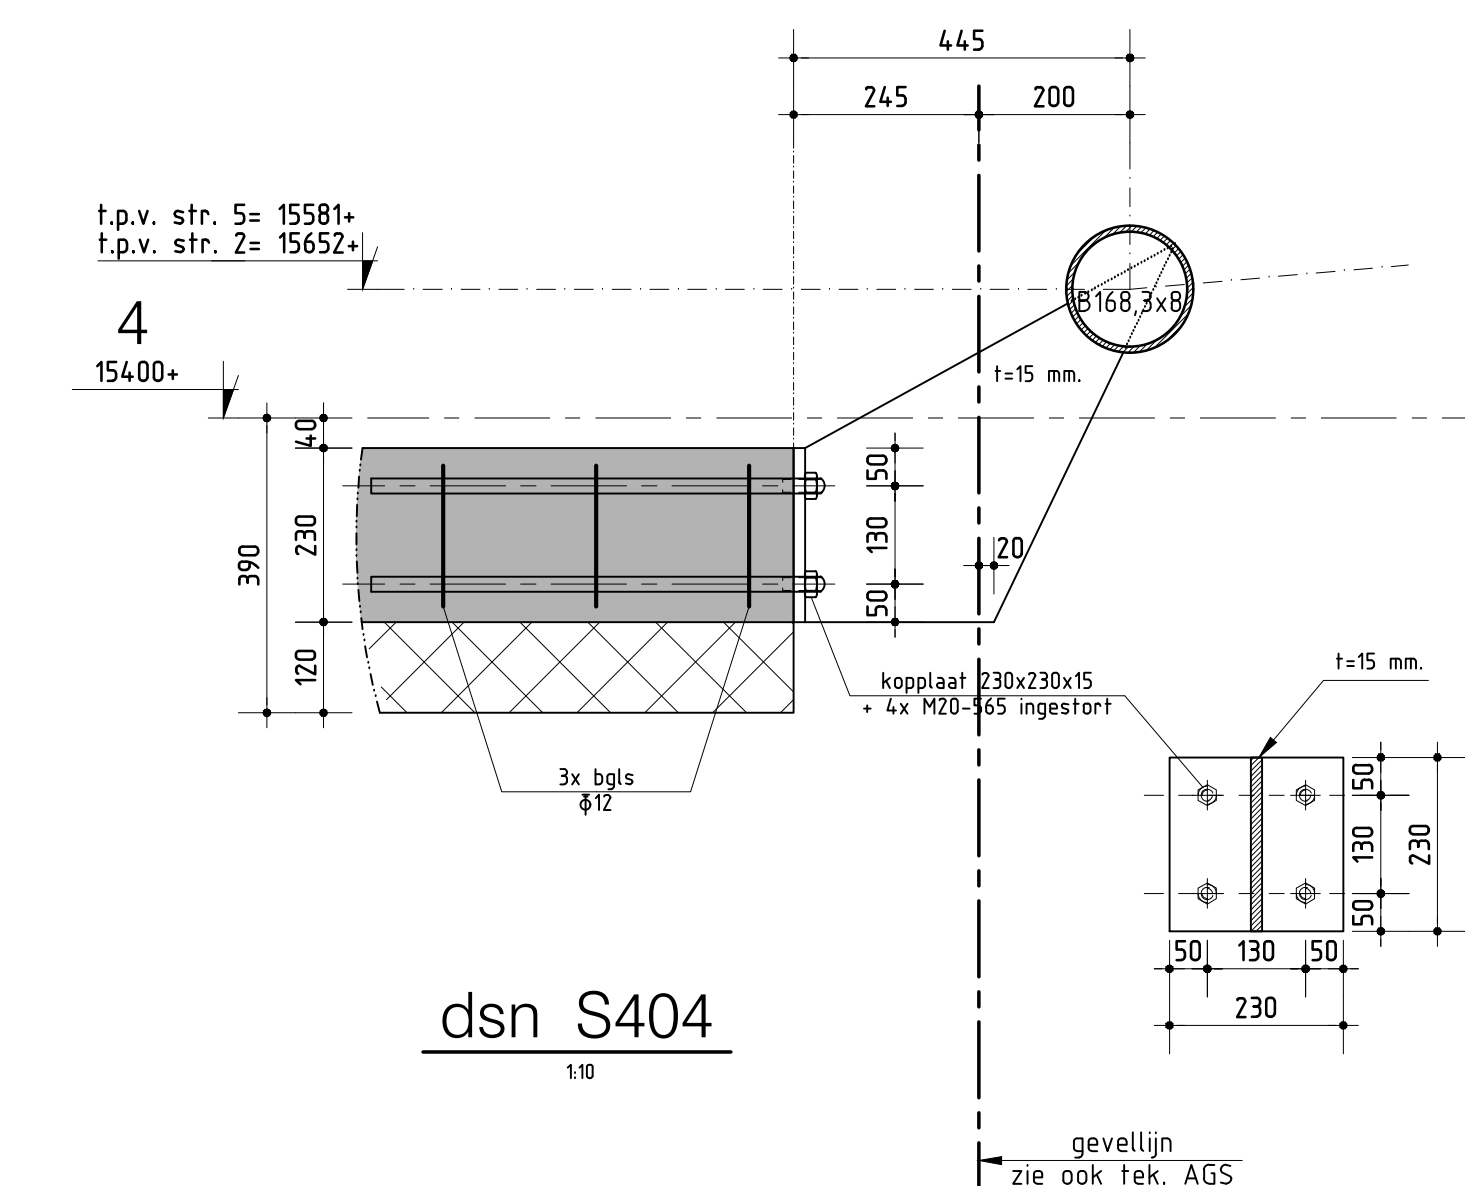


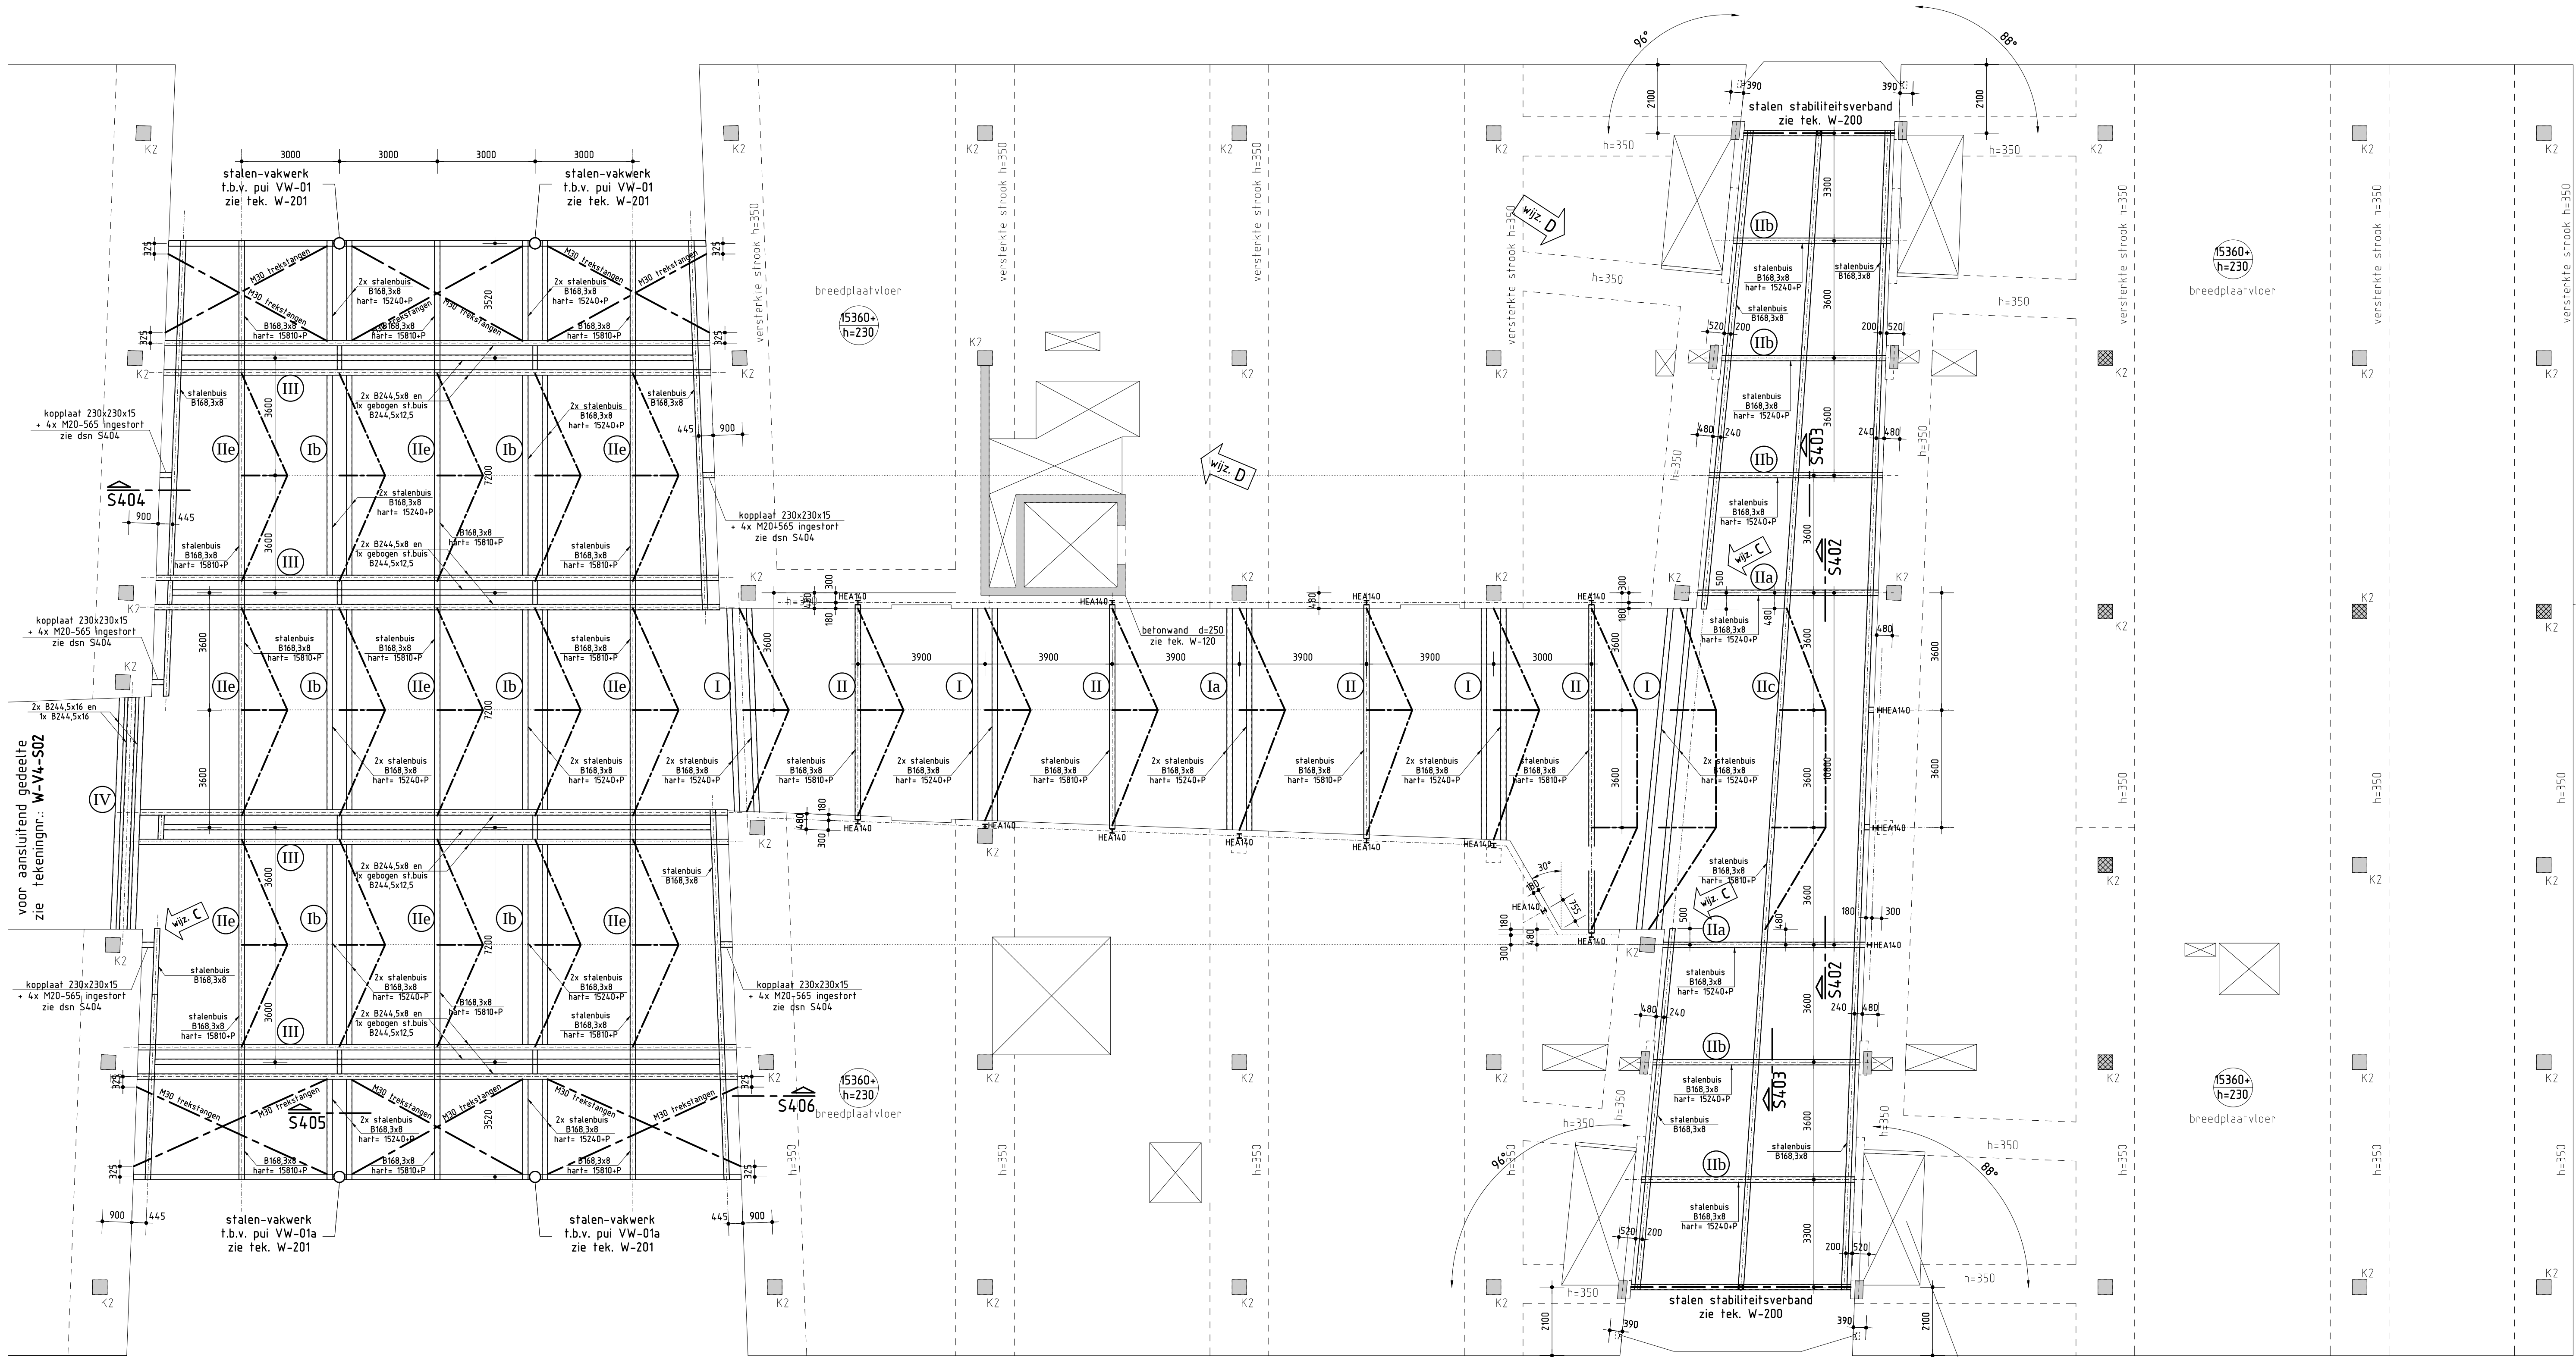

Let op!
Sponningen t.b.v. oplegging st-liggers
uitwerking aannemer / leverancier zie
ook liggers tek. W-202, 202a en W-203

- Opmerkingen:
- Voor overzicht en maatvoering betonconstructie zie tekening W-V4-001.
 - Voor dsn S402 en S403 zie tek. W-V4-S02
 - Voor overzicht stalen liggers type I t/m IIc zie tek. W-202 en W-202a en type Ib, IIe, III en IV zie tek. W-203.

Renvooi staalconstructie	Geldende voorschriften:	NVN-ENV 1990-1-1997
Staalwiteit	Flensprofielen	Lasverbinding: Alle lassen $\geq 0.8 \times t$ min. 5mm
S235	Koker- en busprofielen	(tenzij anders aangegeven.)
S275	THG-liggers	Afwerking: conform bestek
S355		
Bouten en moeren	8.8	
Atkerns	4.6	

Werkfase

Pieters Bouwtechniek Almere
Plevosstraat 8
Tel: 036-530 52 99
Email adres: pbi@pieters.nl
www.pietersbouwtechniek.nl

1315 CC Almere
Fax: 036-540 35 49

onderwerp: Stalenligger-kolommen t.p.v. 4e verdieping niveau 15400+ Deel Noord

project: ROC Nijmegen Locatie Carolus

opdrachtgever: NS Vastgoed Ontwikkeling BV - Utrecht

architect: AGS Architecten & Planners - Heerlen

formaat: 979x841

schaal: 1/100 / 1/10

datum: 20-04-2006

projectleider: P. Rijpsma

tekenaar: E. Eshagh

projectnr.: 504-044

tekeningnr.: W-V4-S01