


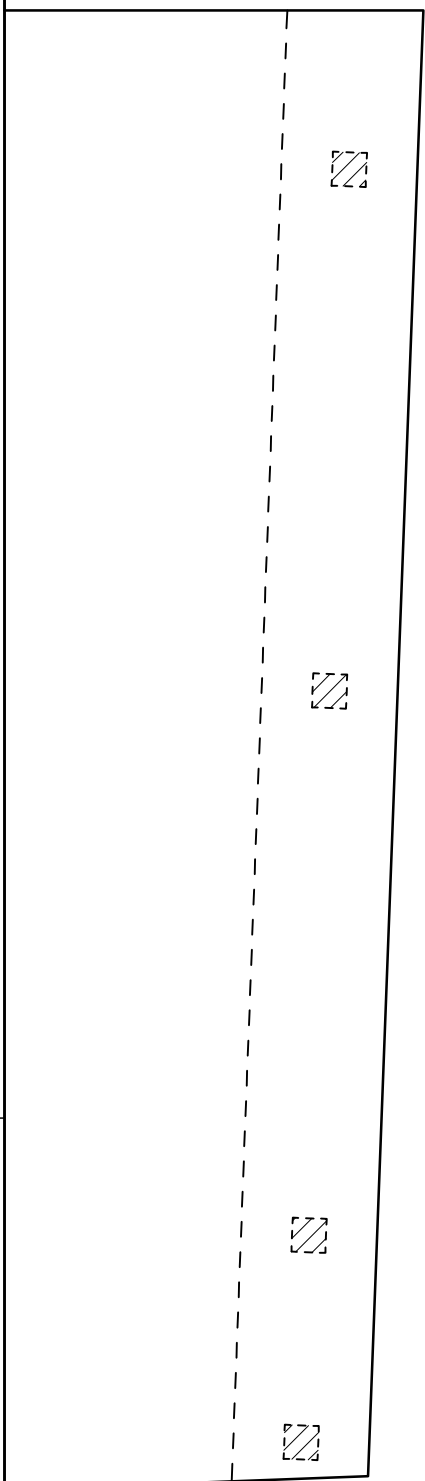


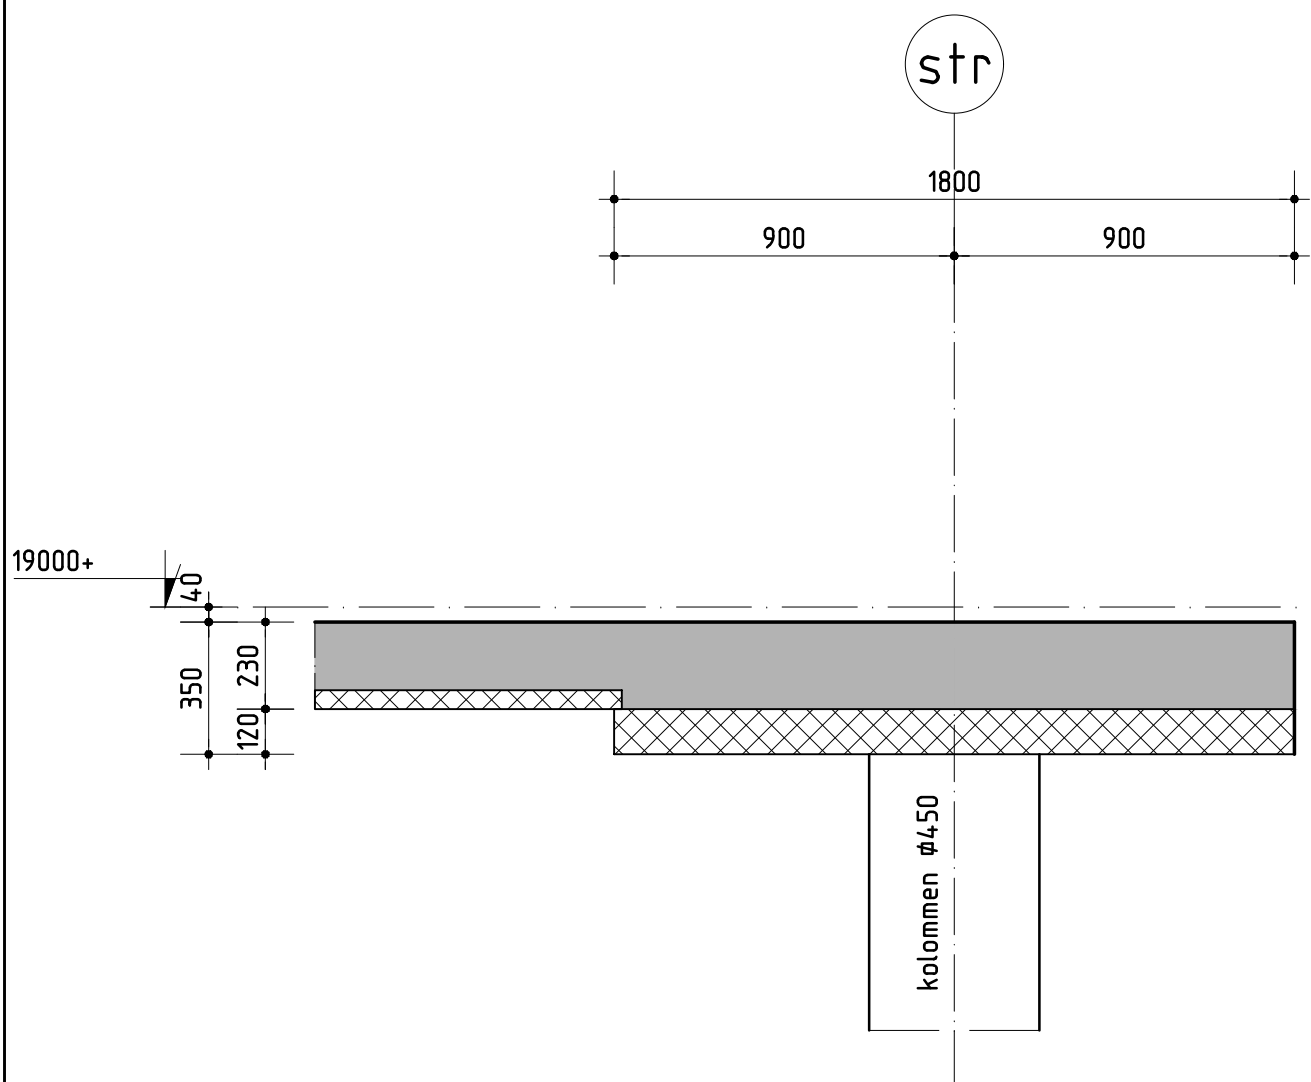


voor aansluitend gedeelte
zie tekeningnr. W-V5-02

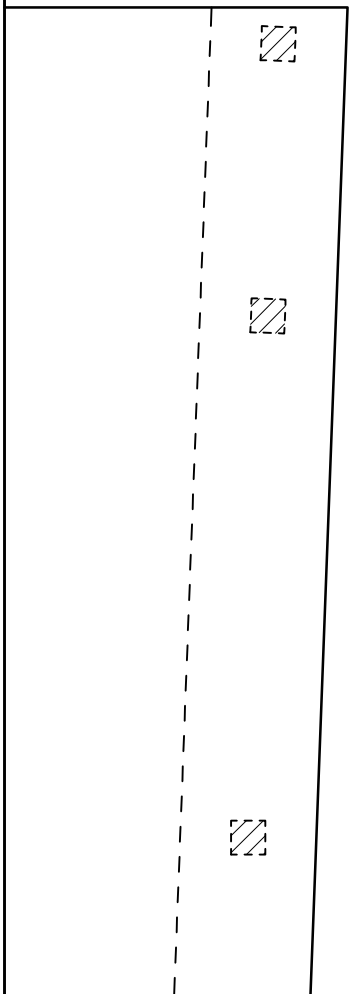

DSN_501n
120

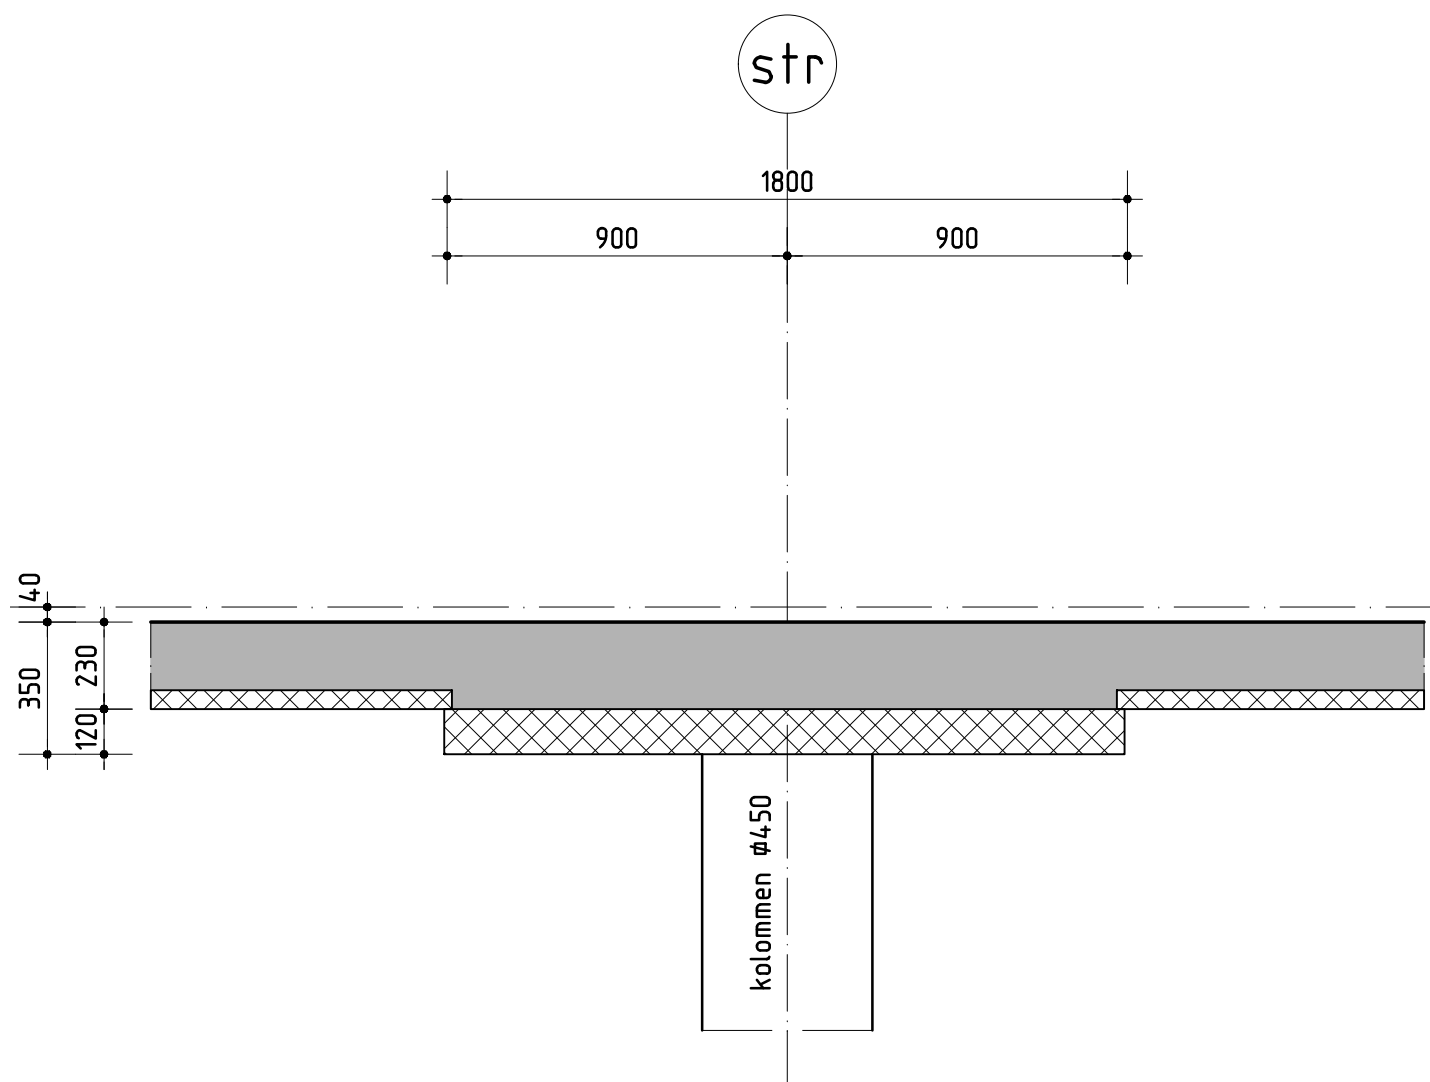


DSN_502n
120

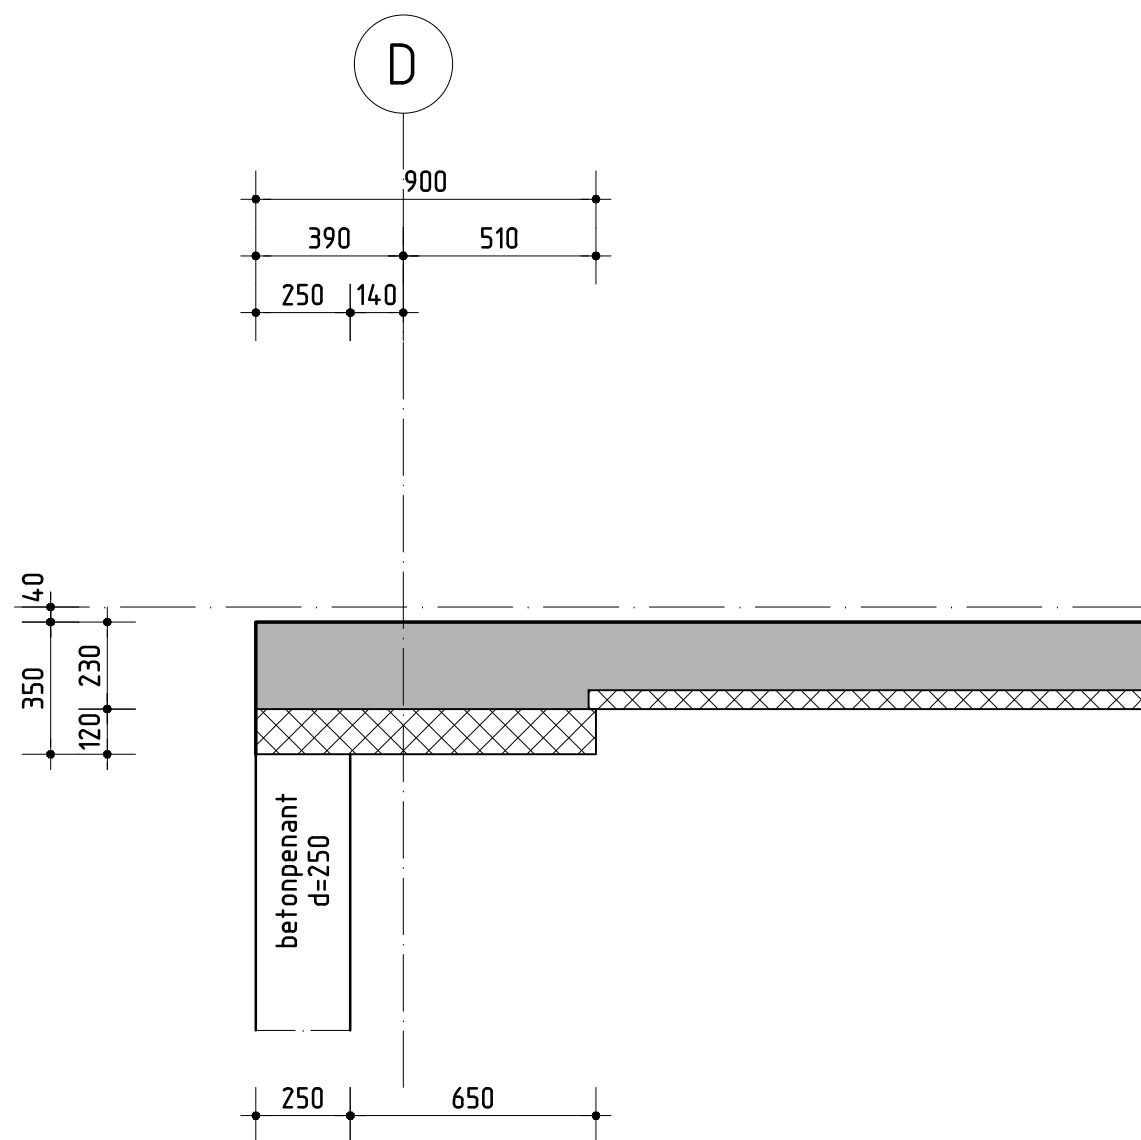

DSN_503n
120

Let op!
maatvoering doorvoeren en sparings
vlgs. tekeningen van installateur.

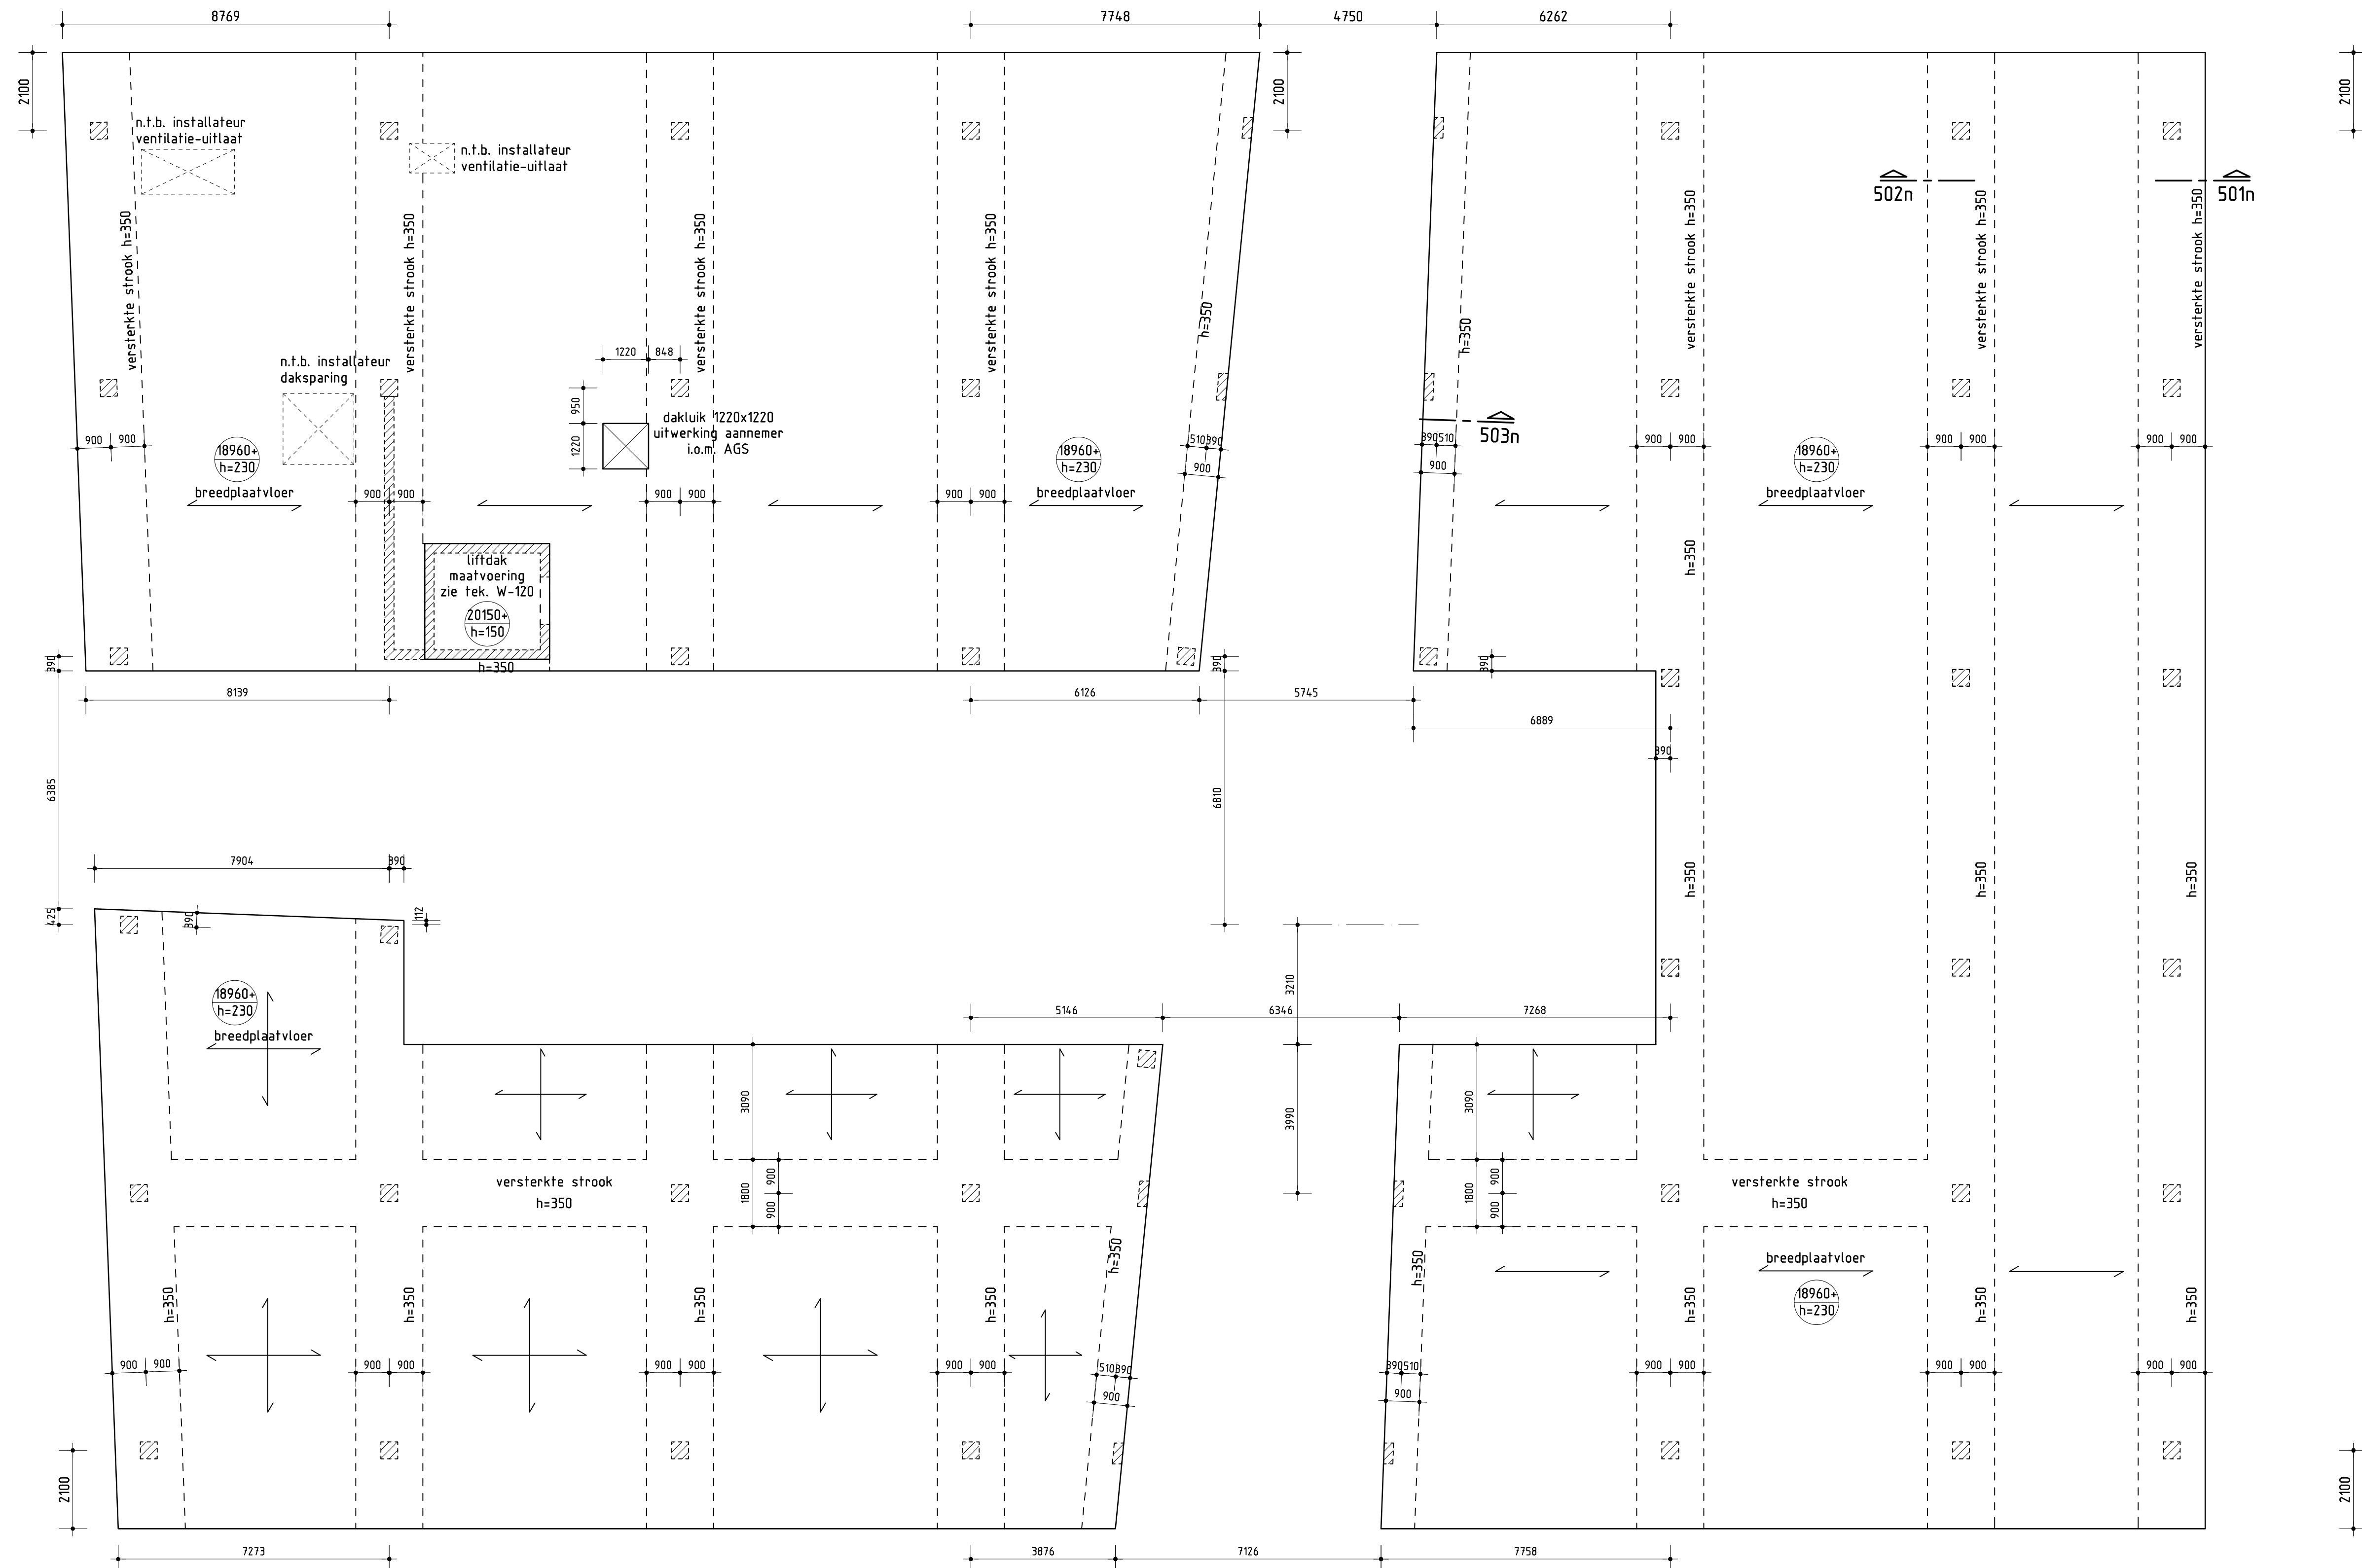

→ = Overspanningsrichting vloer
▨ onderliggende betonwanden/ kolommen
→ breedplaatvloer betonvloer = breedplaat


Opmerkingen:
- Voor assenstelsel, vloerrand en gevelmaatvoering
zie tek. UVT-10N van AGS.

Staalgegevens (tenzij anders aangegeven) :		Kwaliteit Hokerprofielen	
Kwaliteit constructiestaal	: S 355 JR	Lassen	: S 355 J2H (warmgewals)
Bout- & Moerkwaliteit	: 8.8	Atwerking	: a » 0,5 lf (min. as=4mm)
Ankers	: 4.6		: conform bestek

Rennovoel betonconstructie		Geldende voorschriften	
Constructiedeel	Beton- kwaliteit:	VBC 1995	NEN 6720
Keldervloer	B35	NEN-EN 206-1	NEN 8005
Kelderwand	B35	VB. Uitvoering 2002	NEN 6722
Vloer	B35		
Wand	B35		
Balk, Poer	B35		
Kolom	B45		

Milieuklassen:		Kwaliteit betonstaal	
Boven:		Feb. 500	
Onder:			
Buiten:			
Binnen:			
Boven:			
Onder:			
Binnen:			
Buiten:			
Overige:			
Random:			

Algemene gegevens	
Werkvloeren minimaal betonkwaliteit C12/15, milieuklasse X0.	
Voor aanvullende eisen zie bestek.	
Opgeve van alle onderstempingsvoorzieningen dienen door de aannemer te worden aangeleverd.	
Eisen brandwerendheid, (opgeve in minuten)	
Hoofddraagconstructie	: 60 min.
Vloeren	:
Wanden	:
Brandscheidingen	:

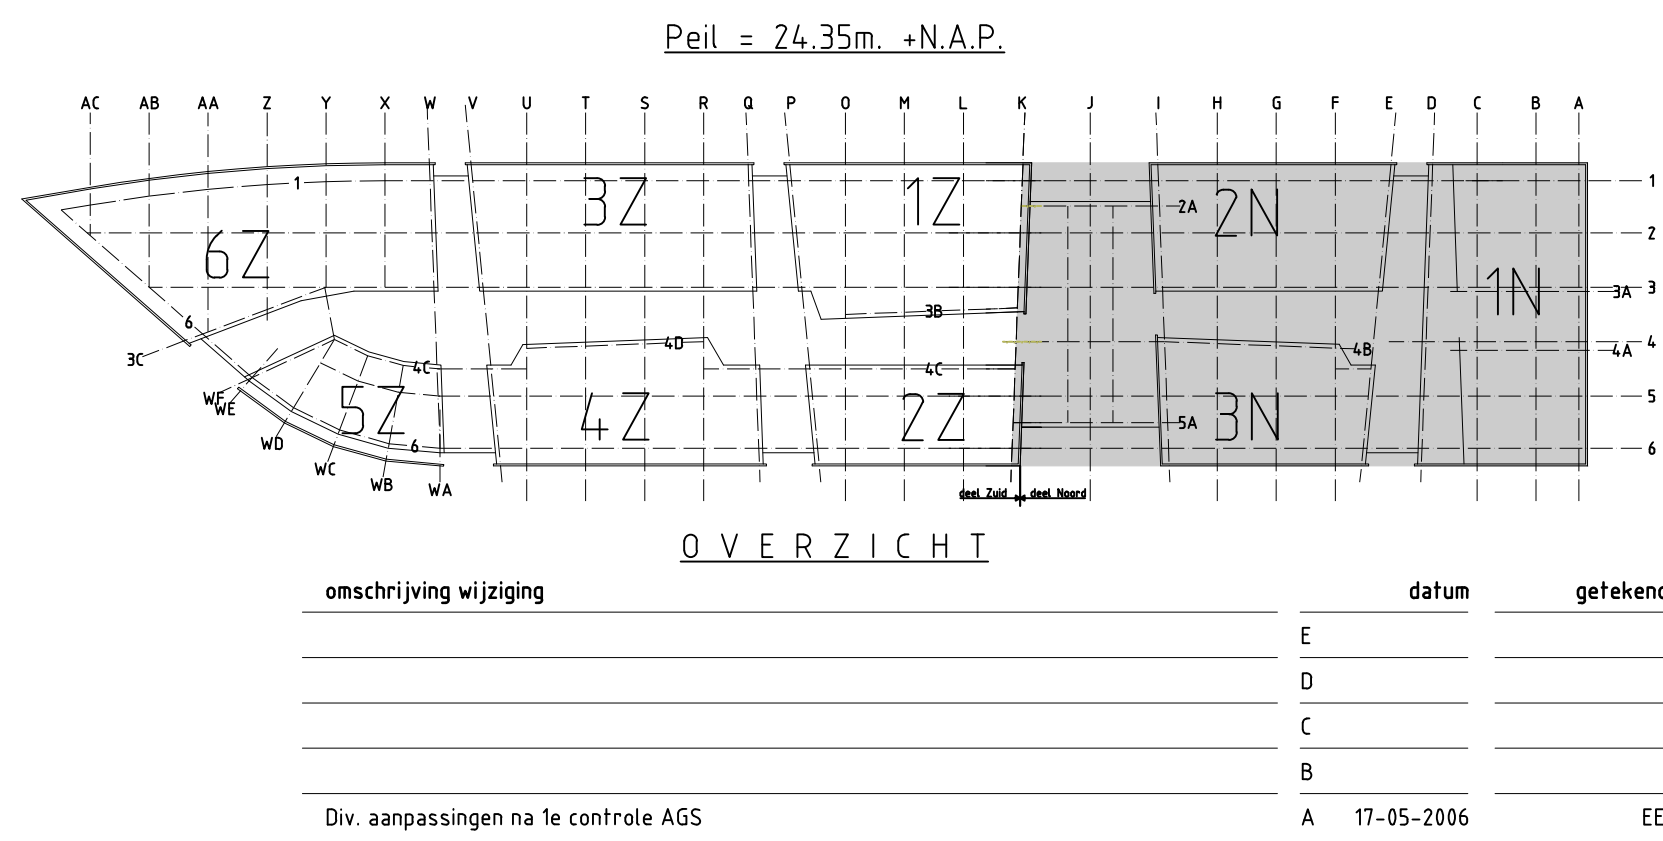

Werkfase

Pieters Bouwtechniek Almere
Plevestraat 8
Tel: 036-530 52 99
Email adres: pbt.almere@pieters.net
www.pietersbouwtechniek.nl

1315 CC Almere
Fax: 036-540 35 49

project
ROC NIMEGEN Locatie Carolus
opdrachtgever
NS Vastgoed Ontwikkeling BV - Utrecht
architect
AGS Architecten & Planners - Heerlen

formaat 979x841
schaal 1:100 / 1:20
datum 05-04-2006
projectleider P. Rijpstra
tekenaar E. Eshagh
projectnr. 504-044
tekeningnr. W-V5-001