


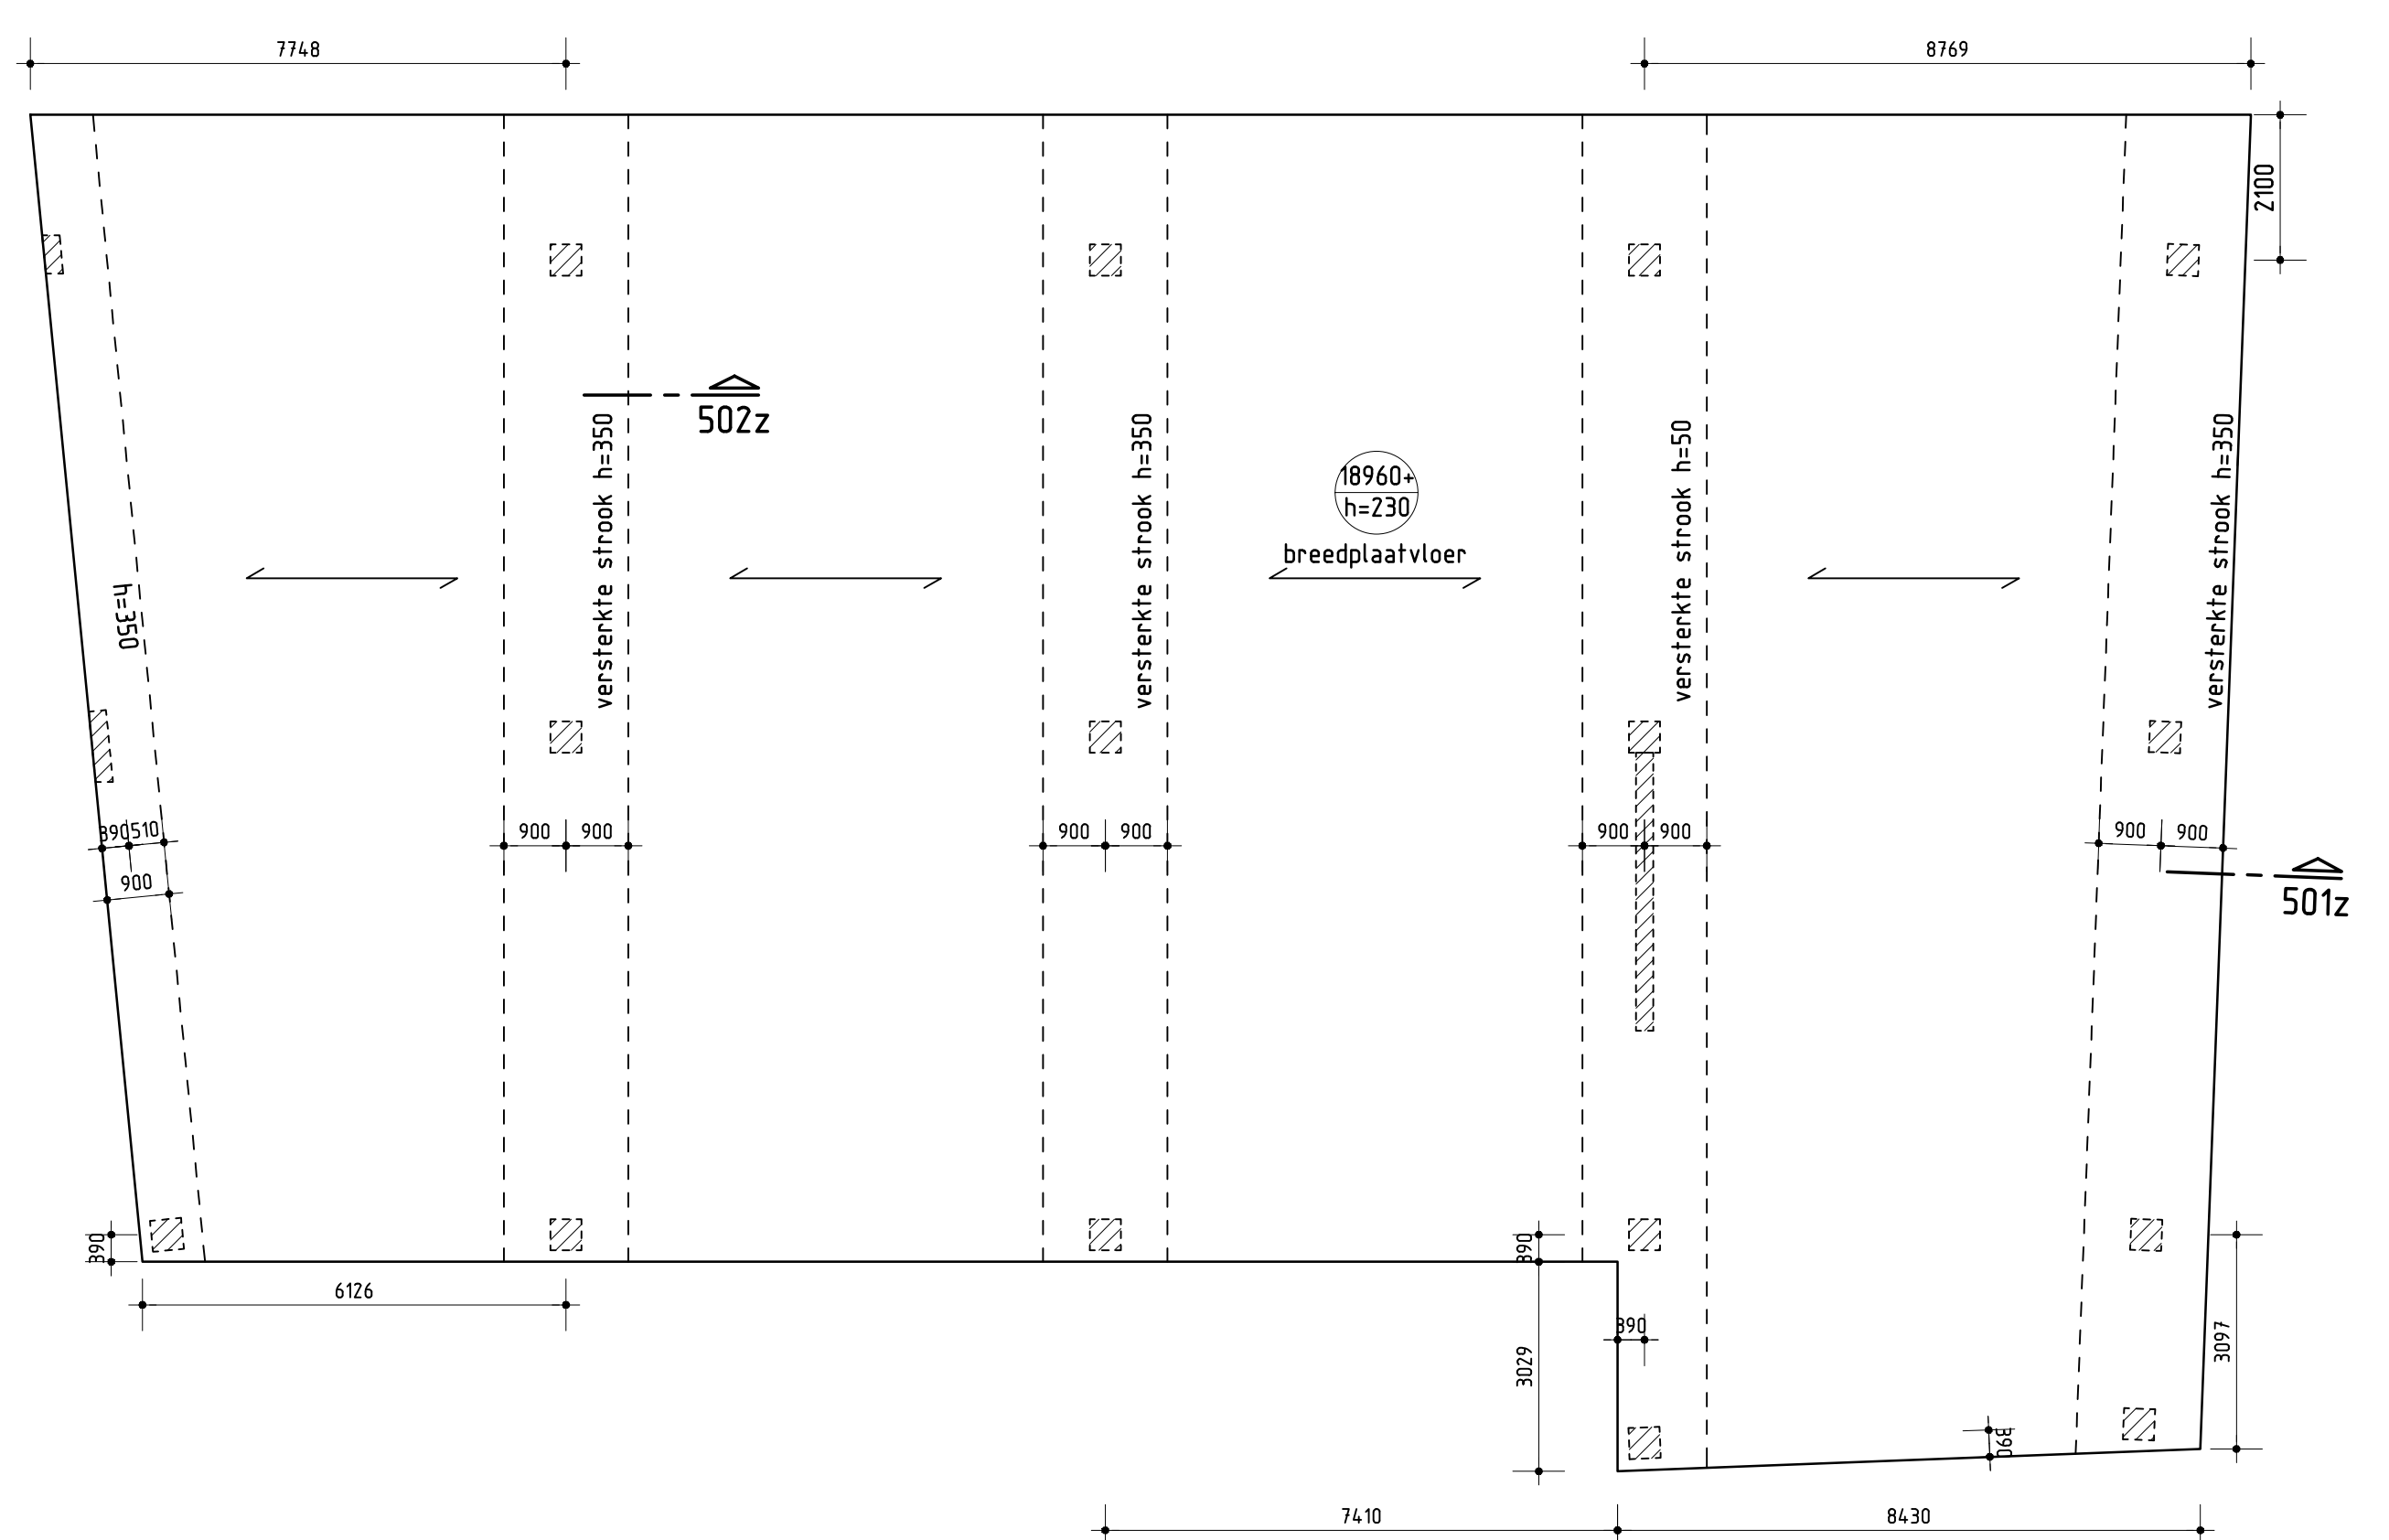
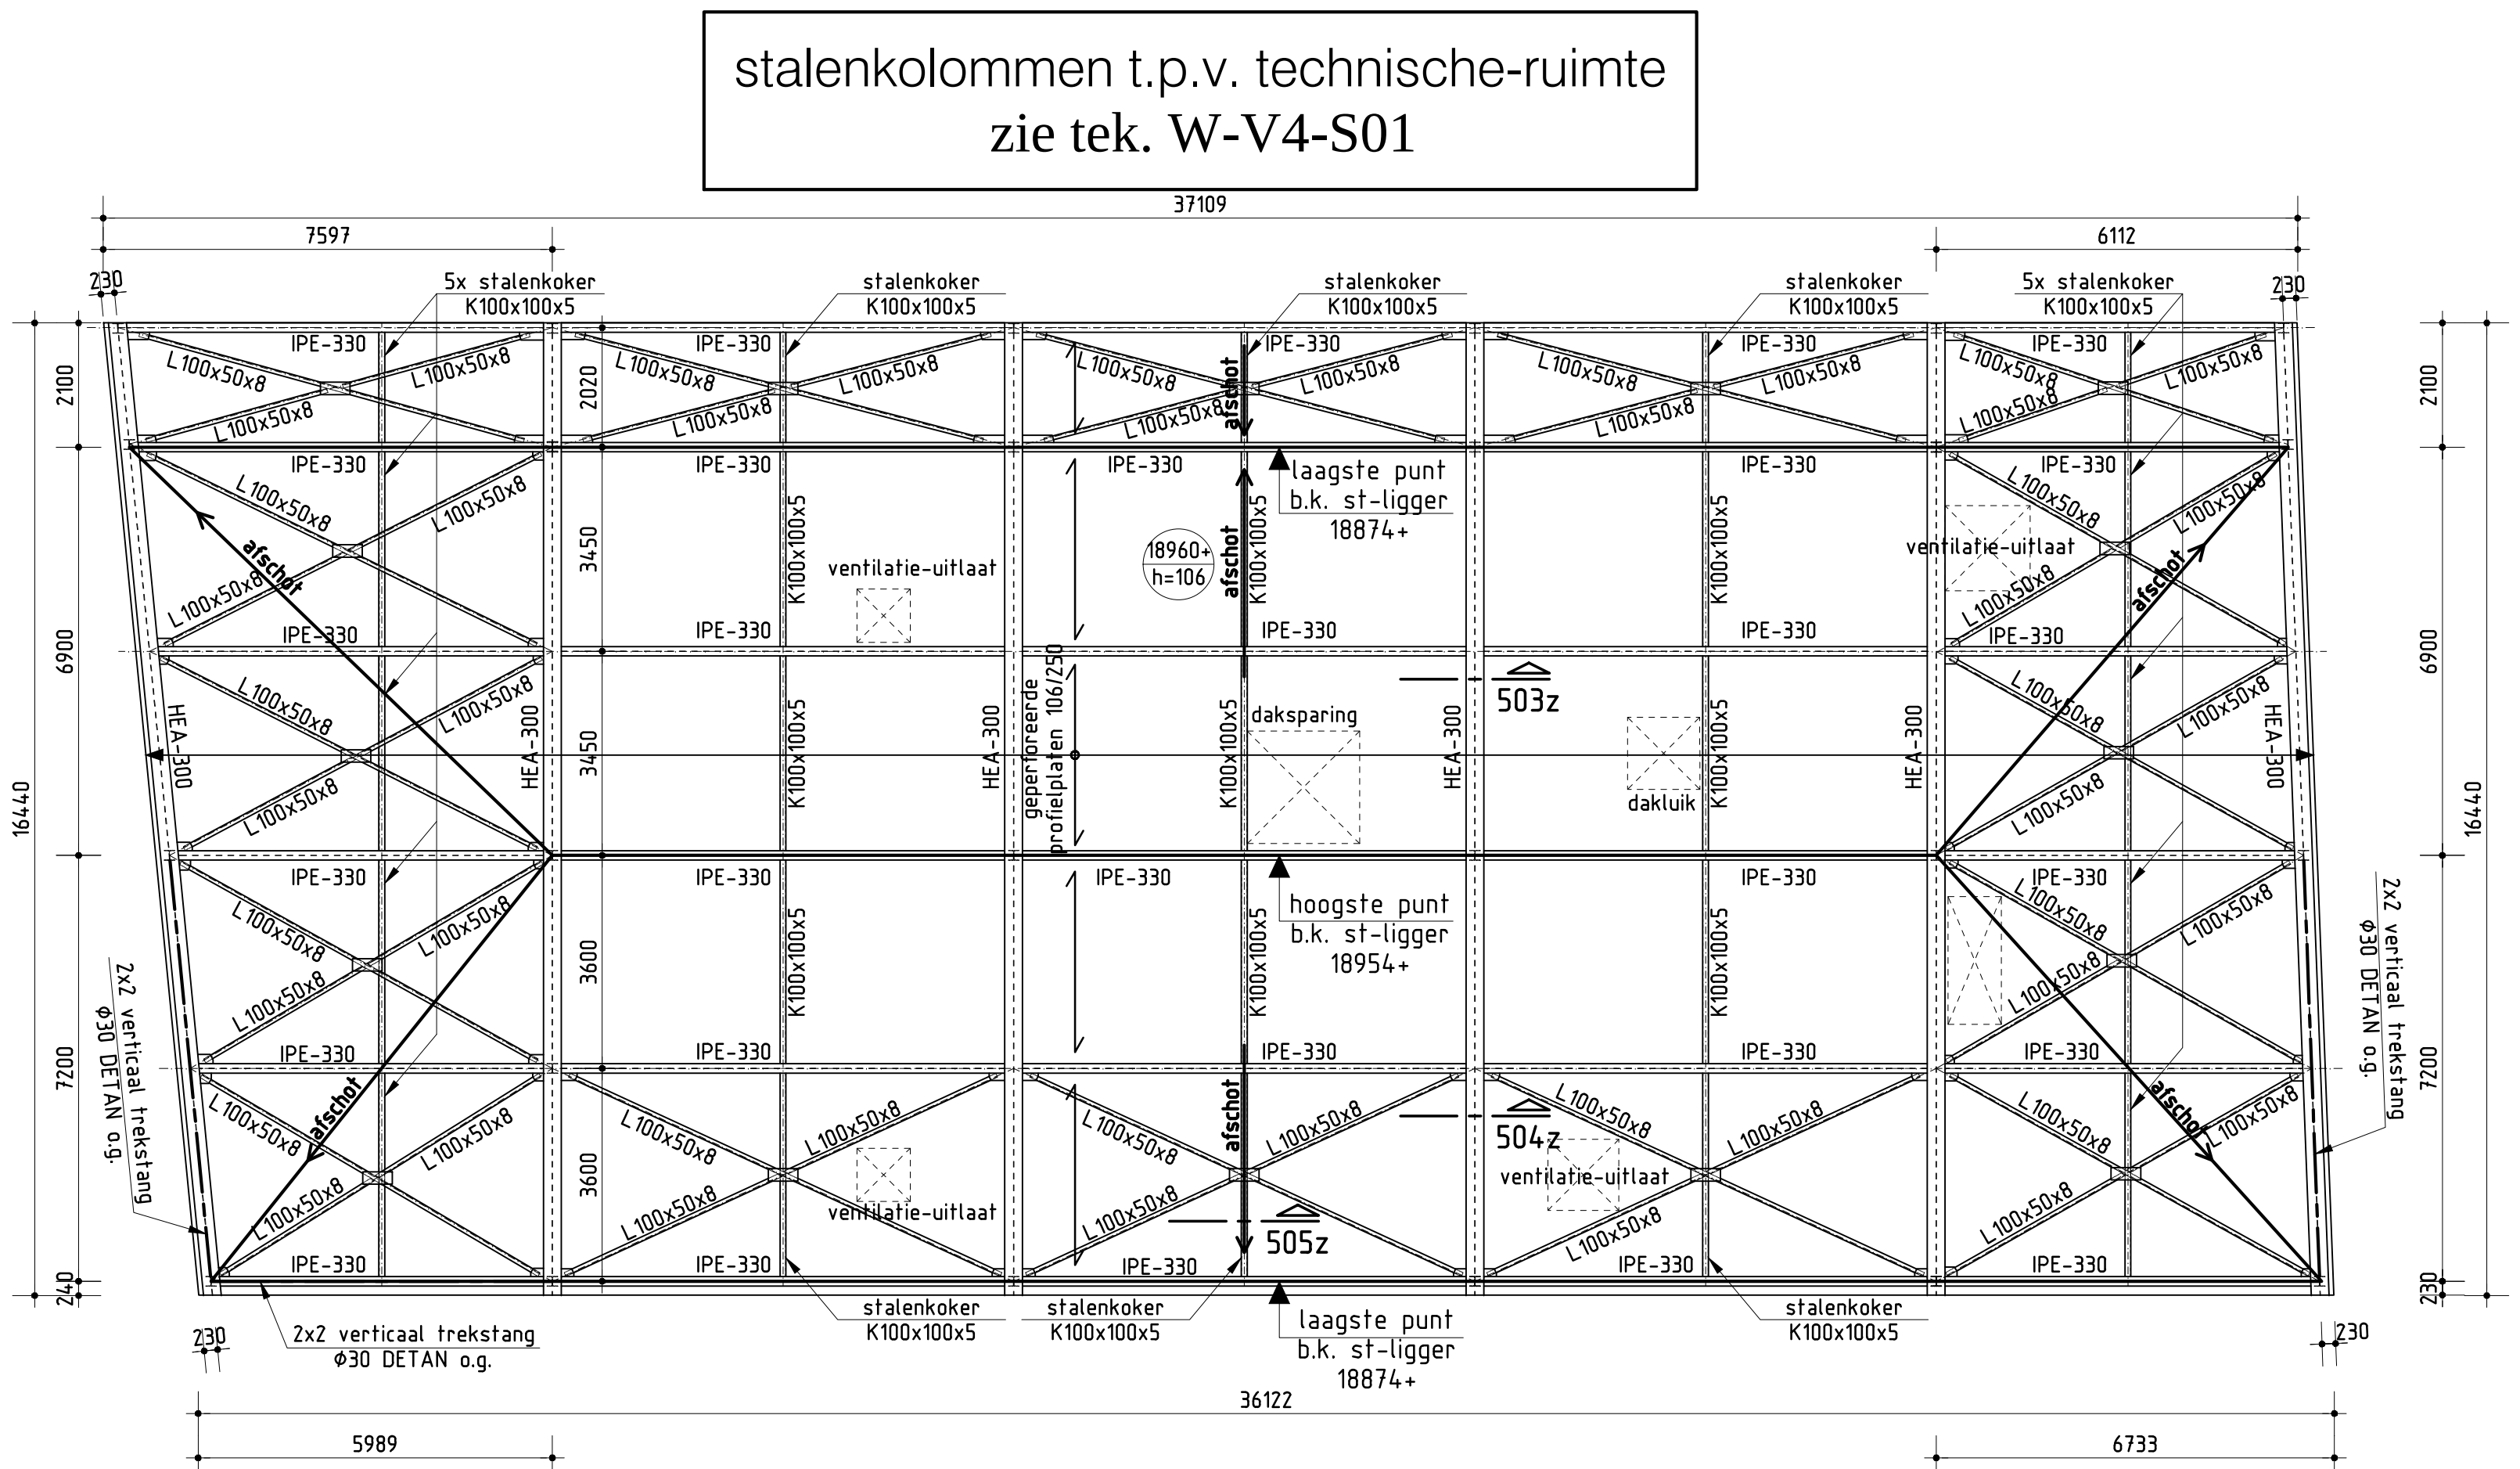
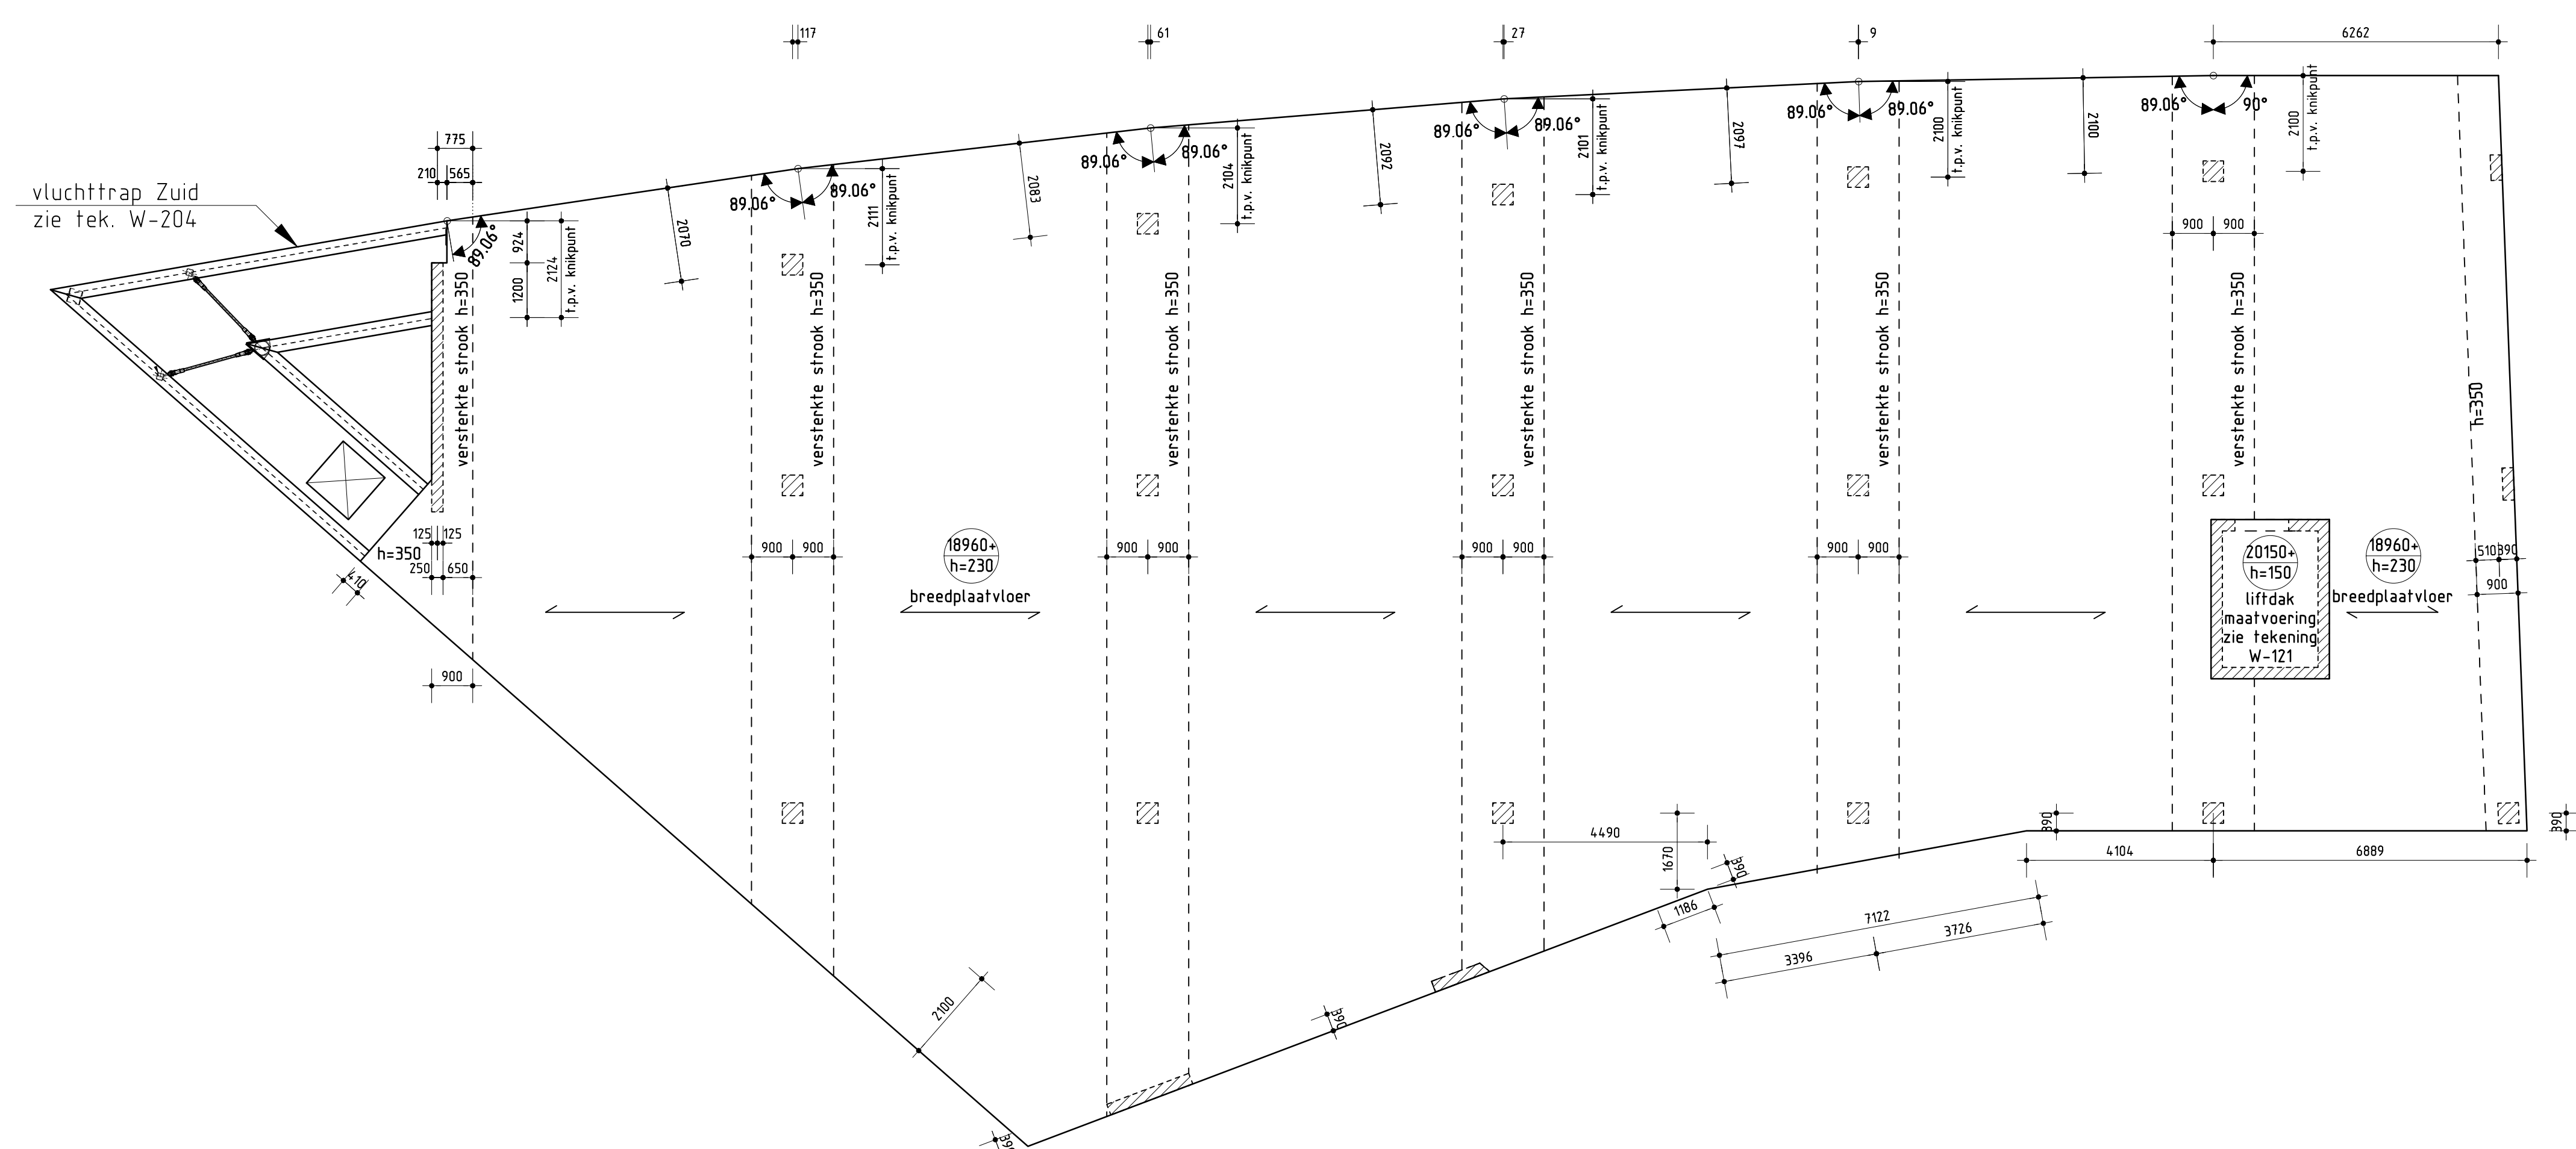


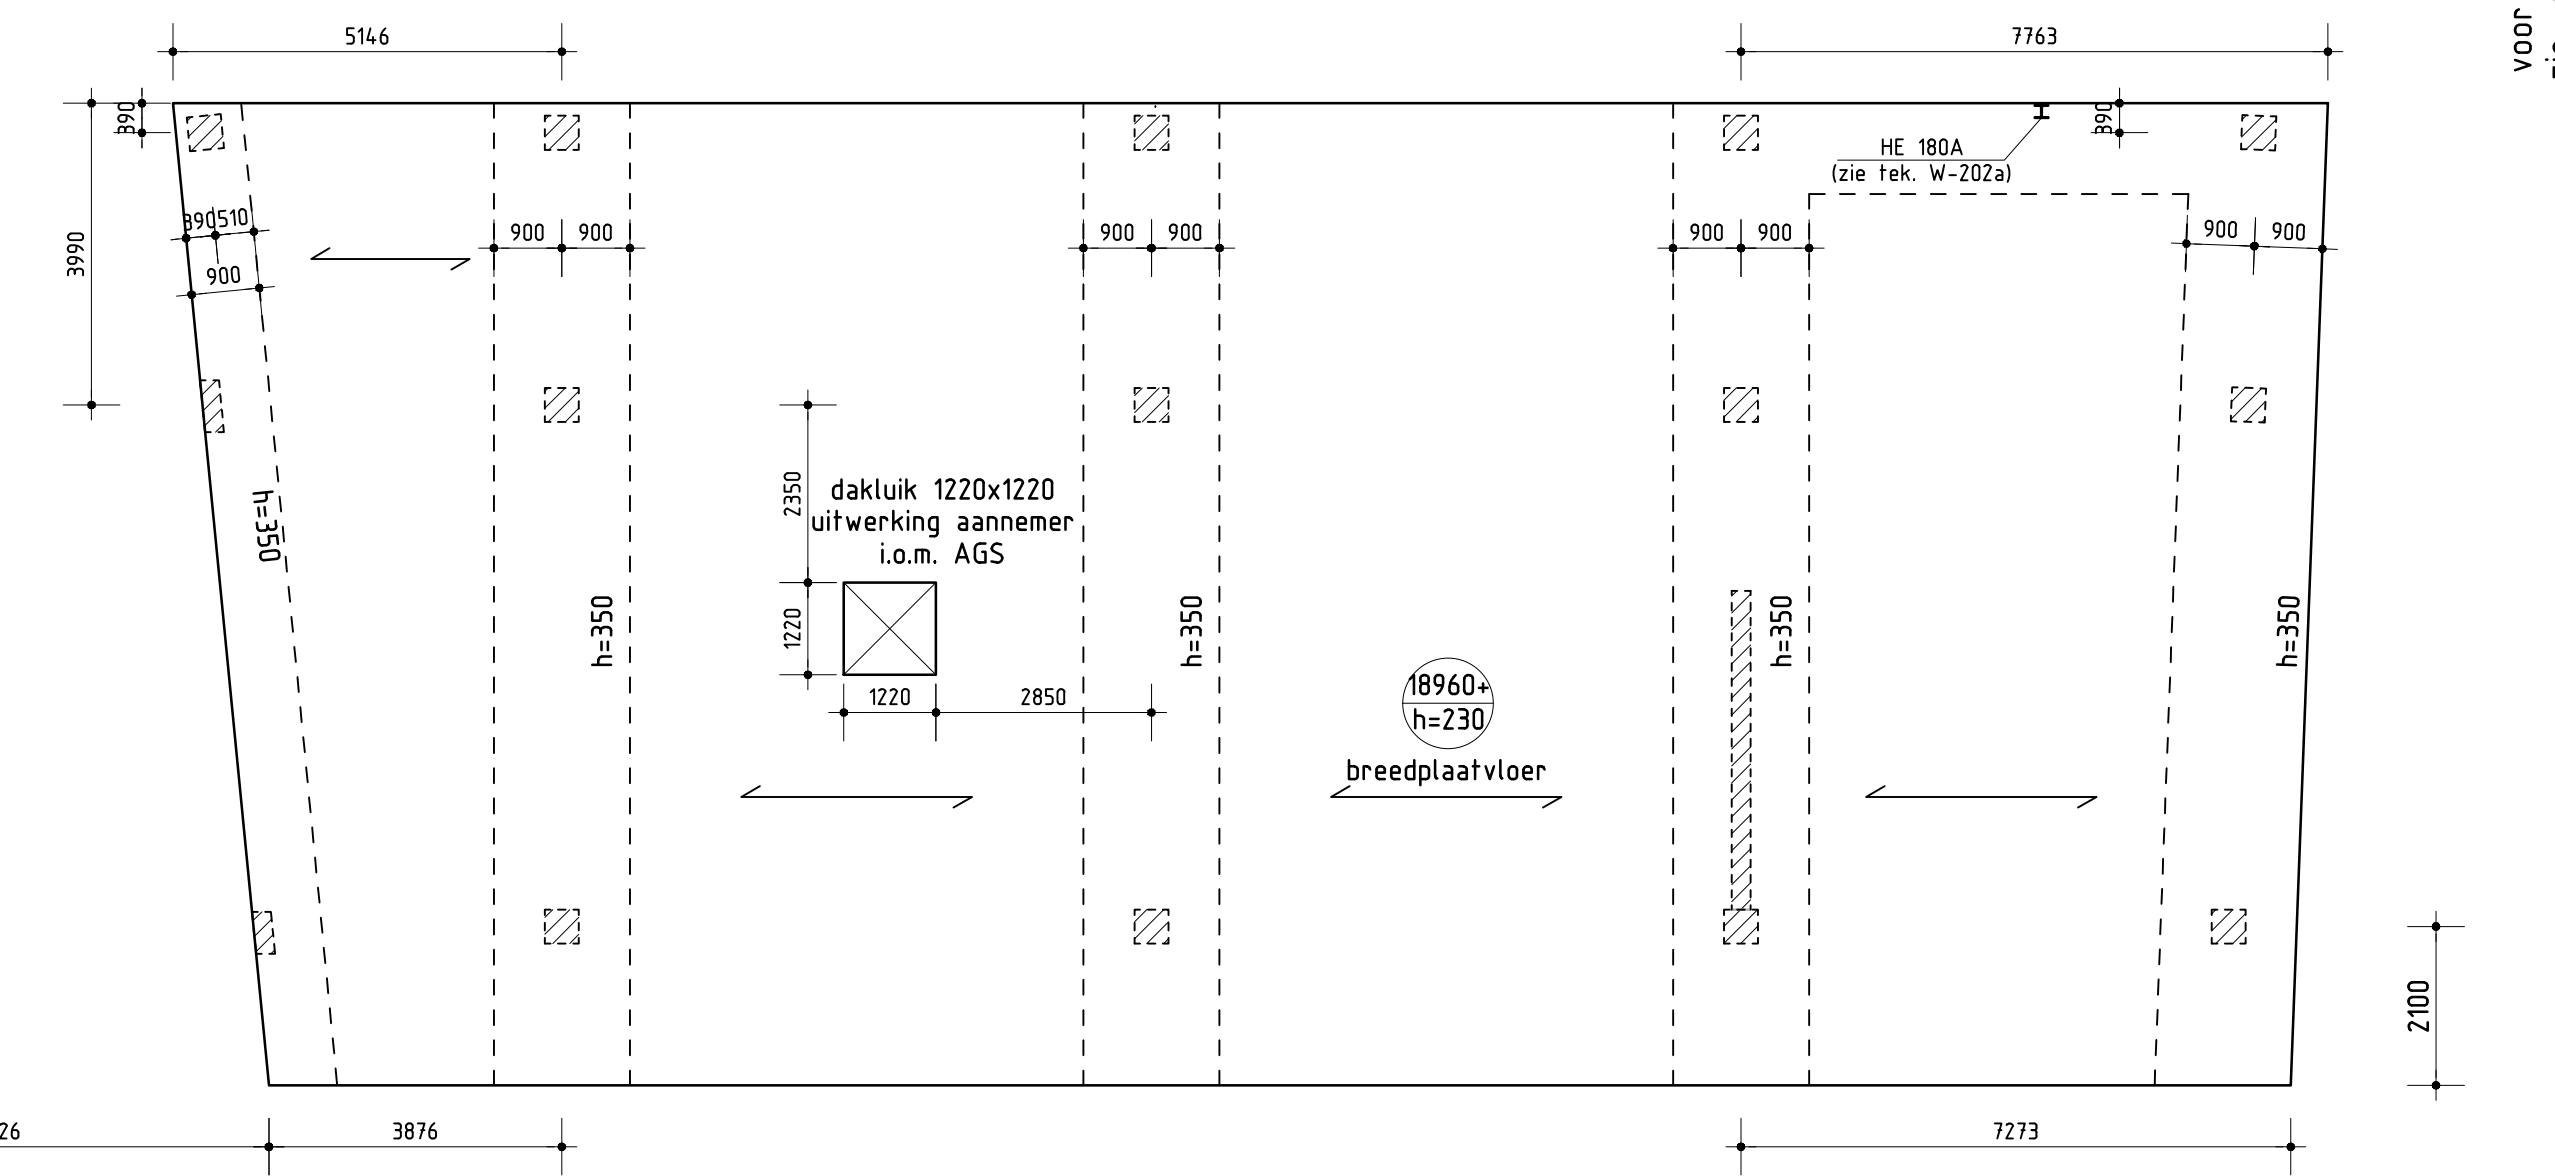

raveling rondom sparingen t.p.v. dakplaat UNP-200
b.k. gelijk aan stalenliggers (uitwerking staal leverancier)

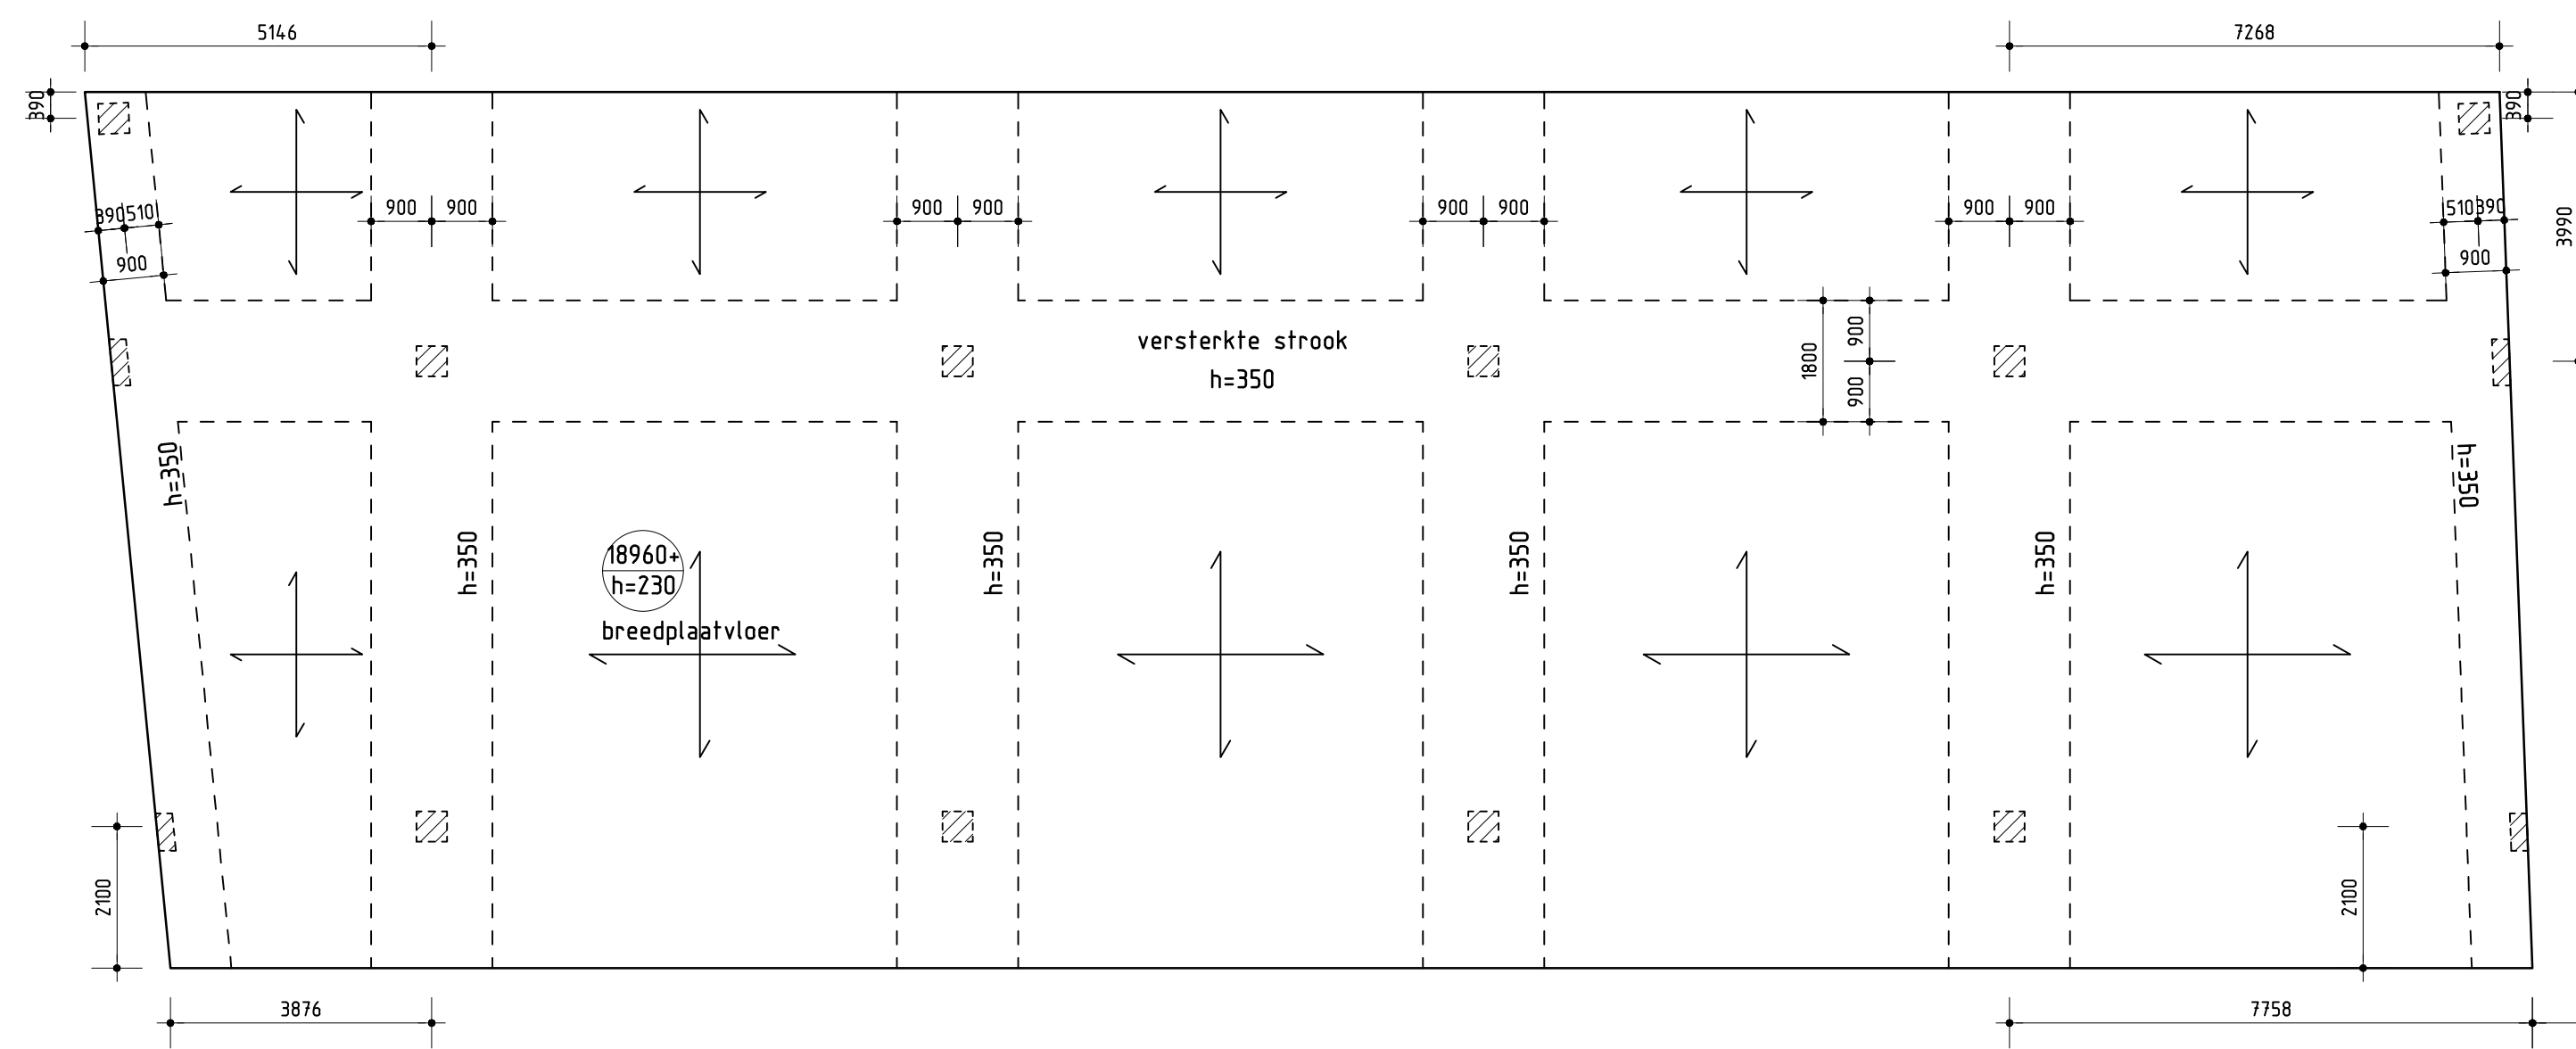


voor aansluitend gedeelte
zie tekening: W-V5-001



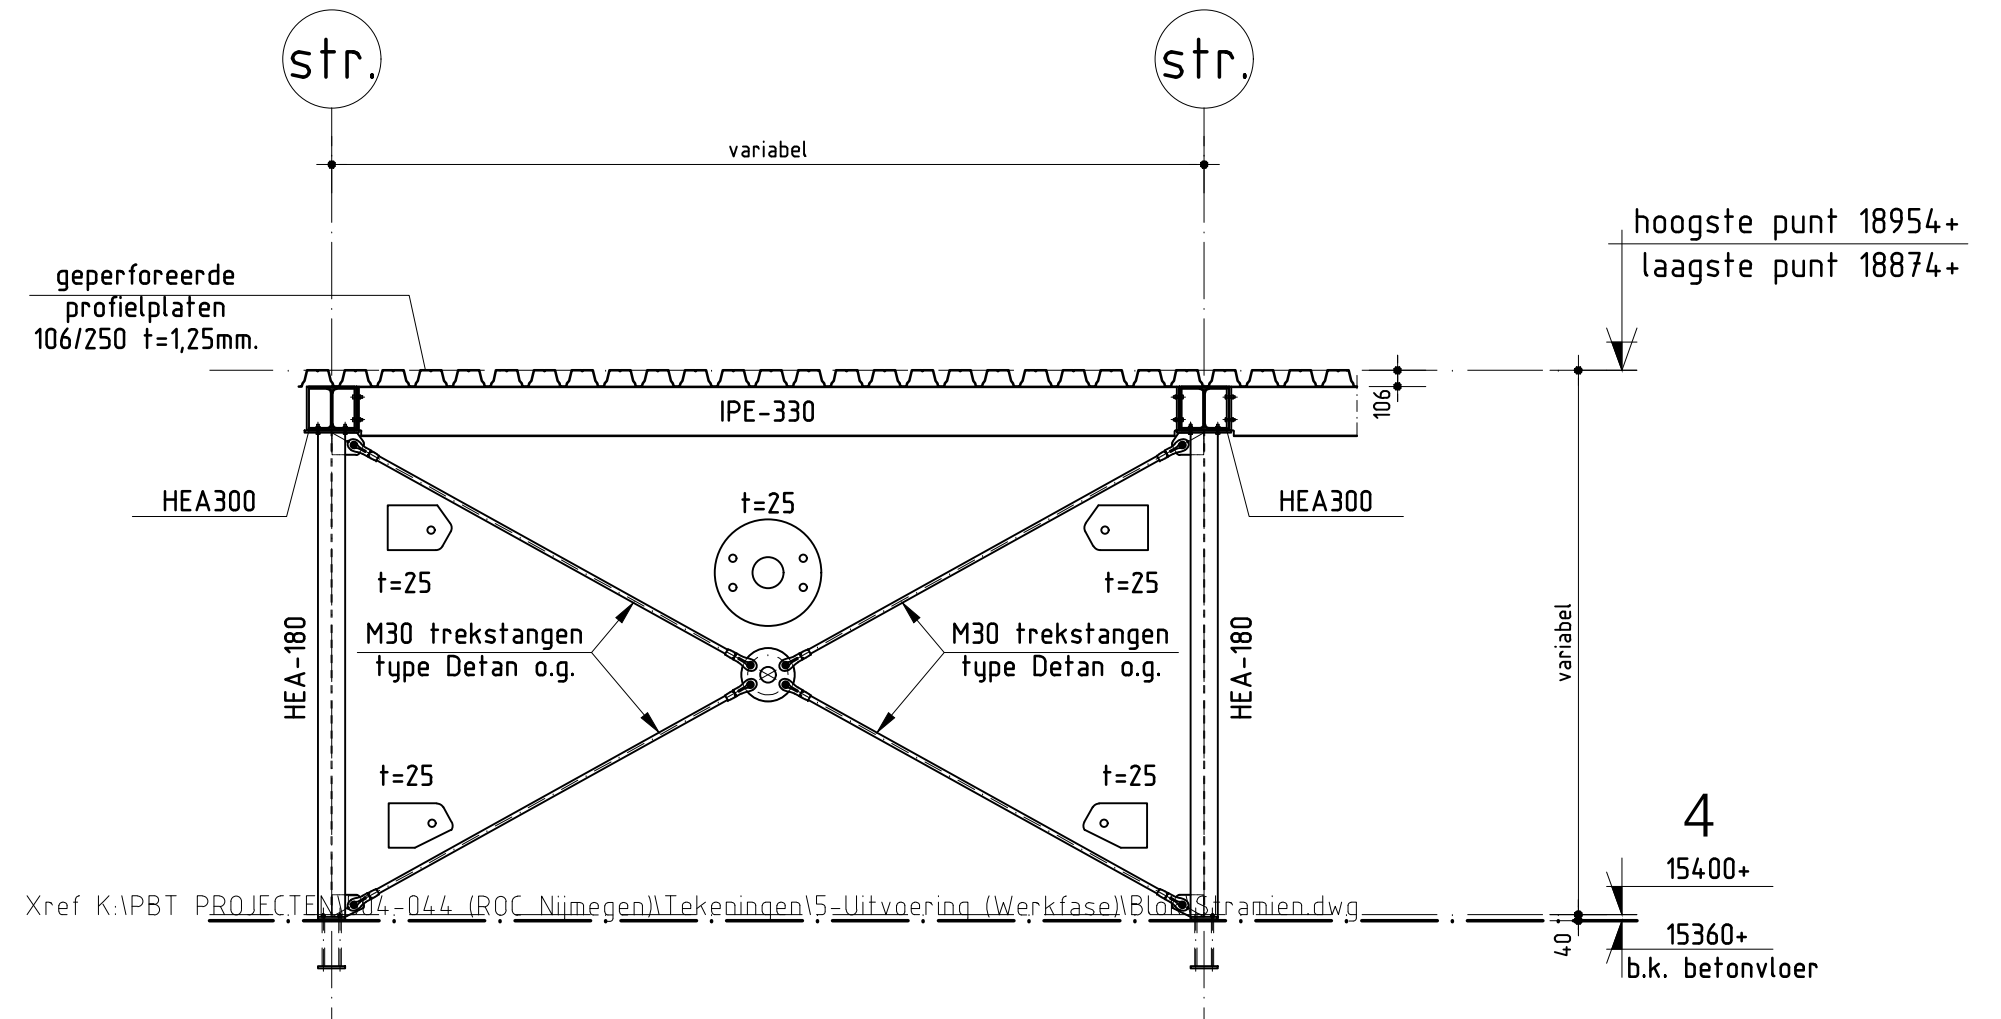


Xref: K:\PBT_PROJECTEN\504-BLL (ROC Nijmegen)\Tekeningen\5-Uitvoering\Werkfase\Blok\Stramen.dwg

principe aanzicht trekstangen (3x uitvoering)
plaats zie dak aanzicht technische ruimte

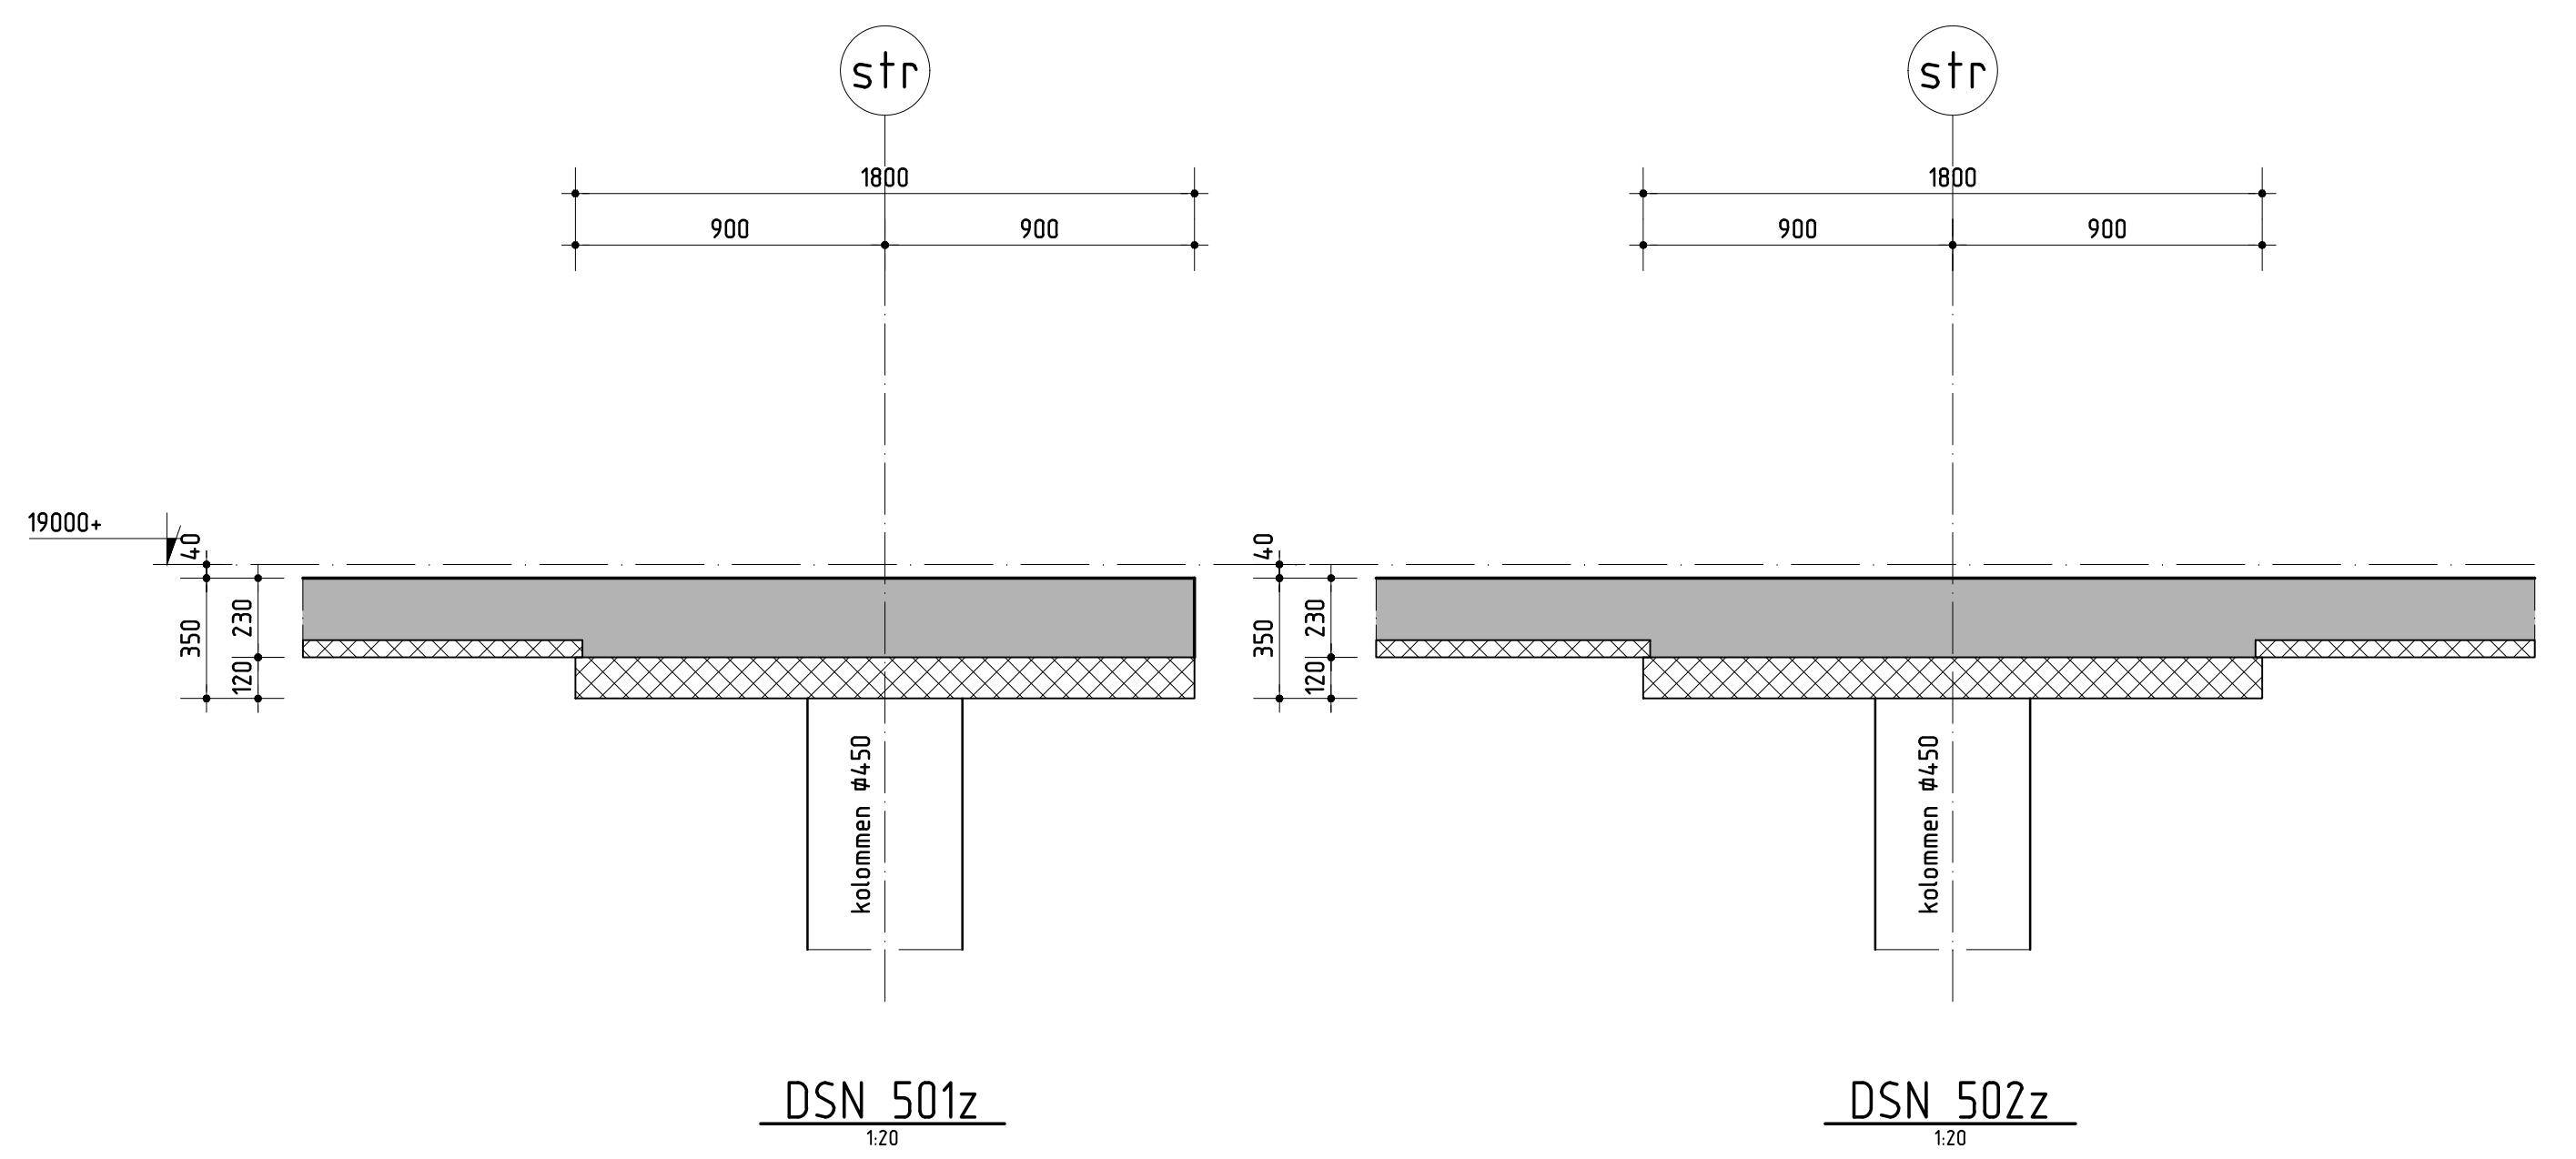

hoogste punt 18954+
laagste punt 18874+

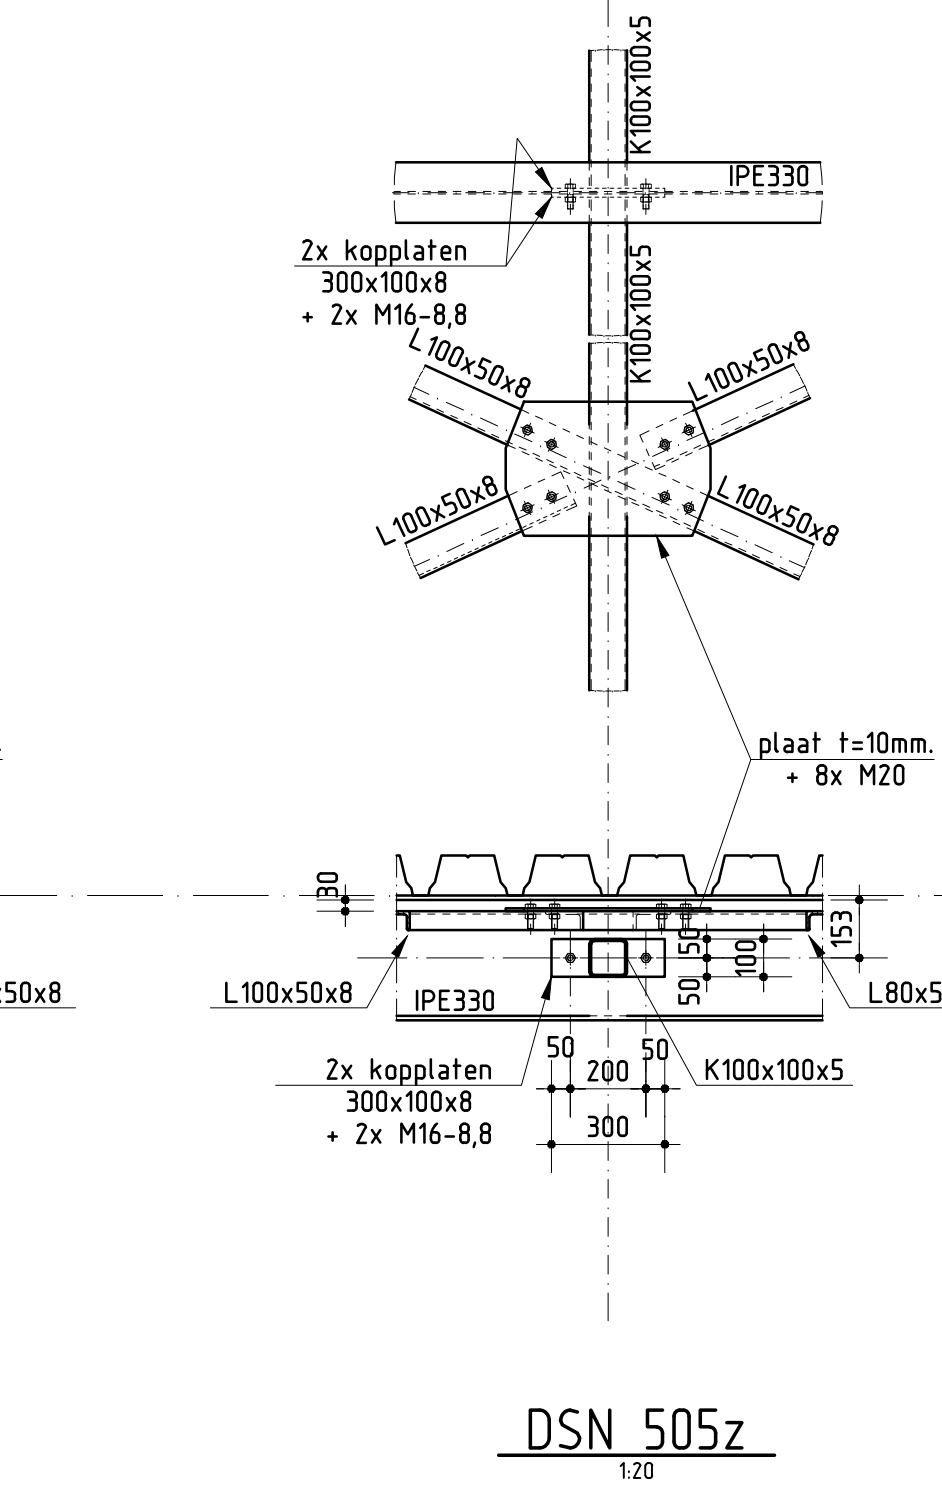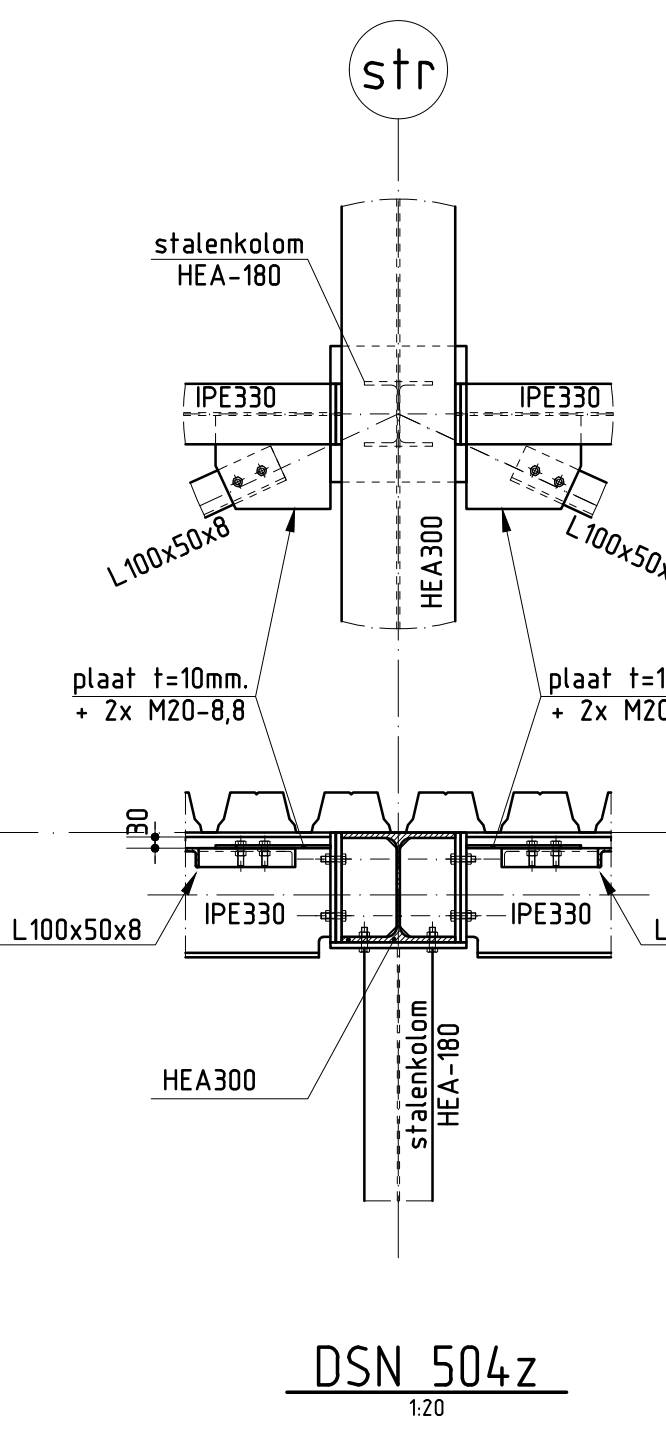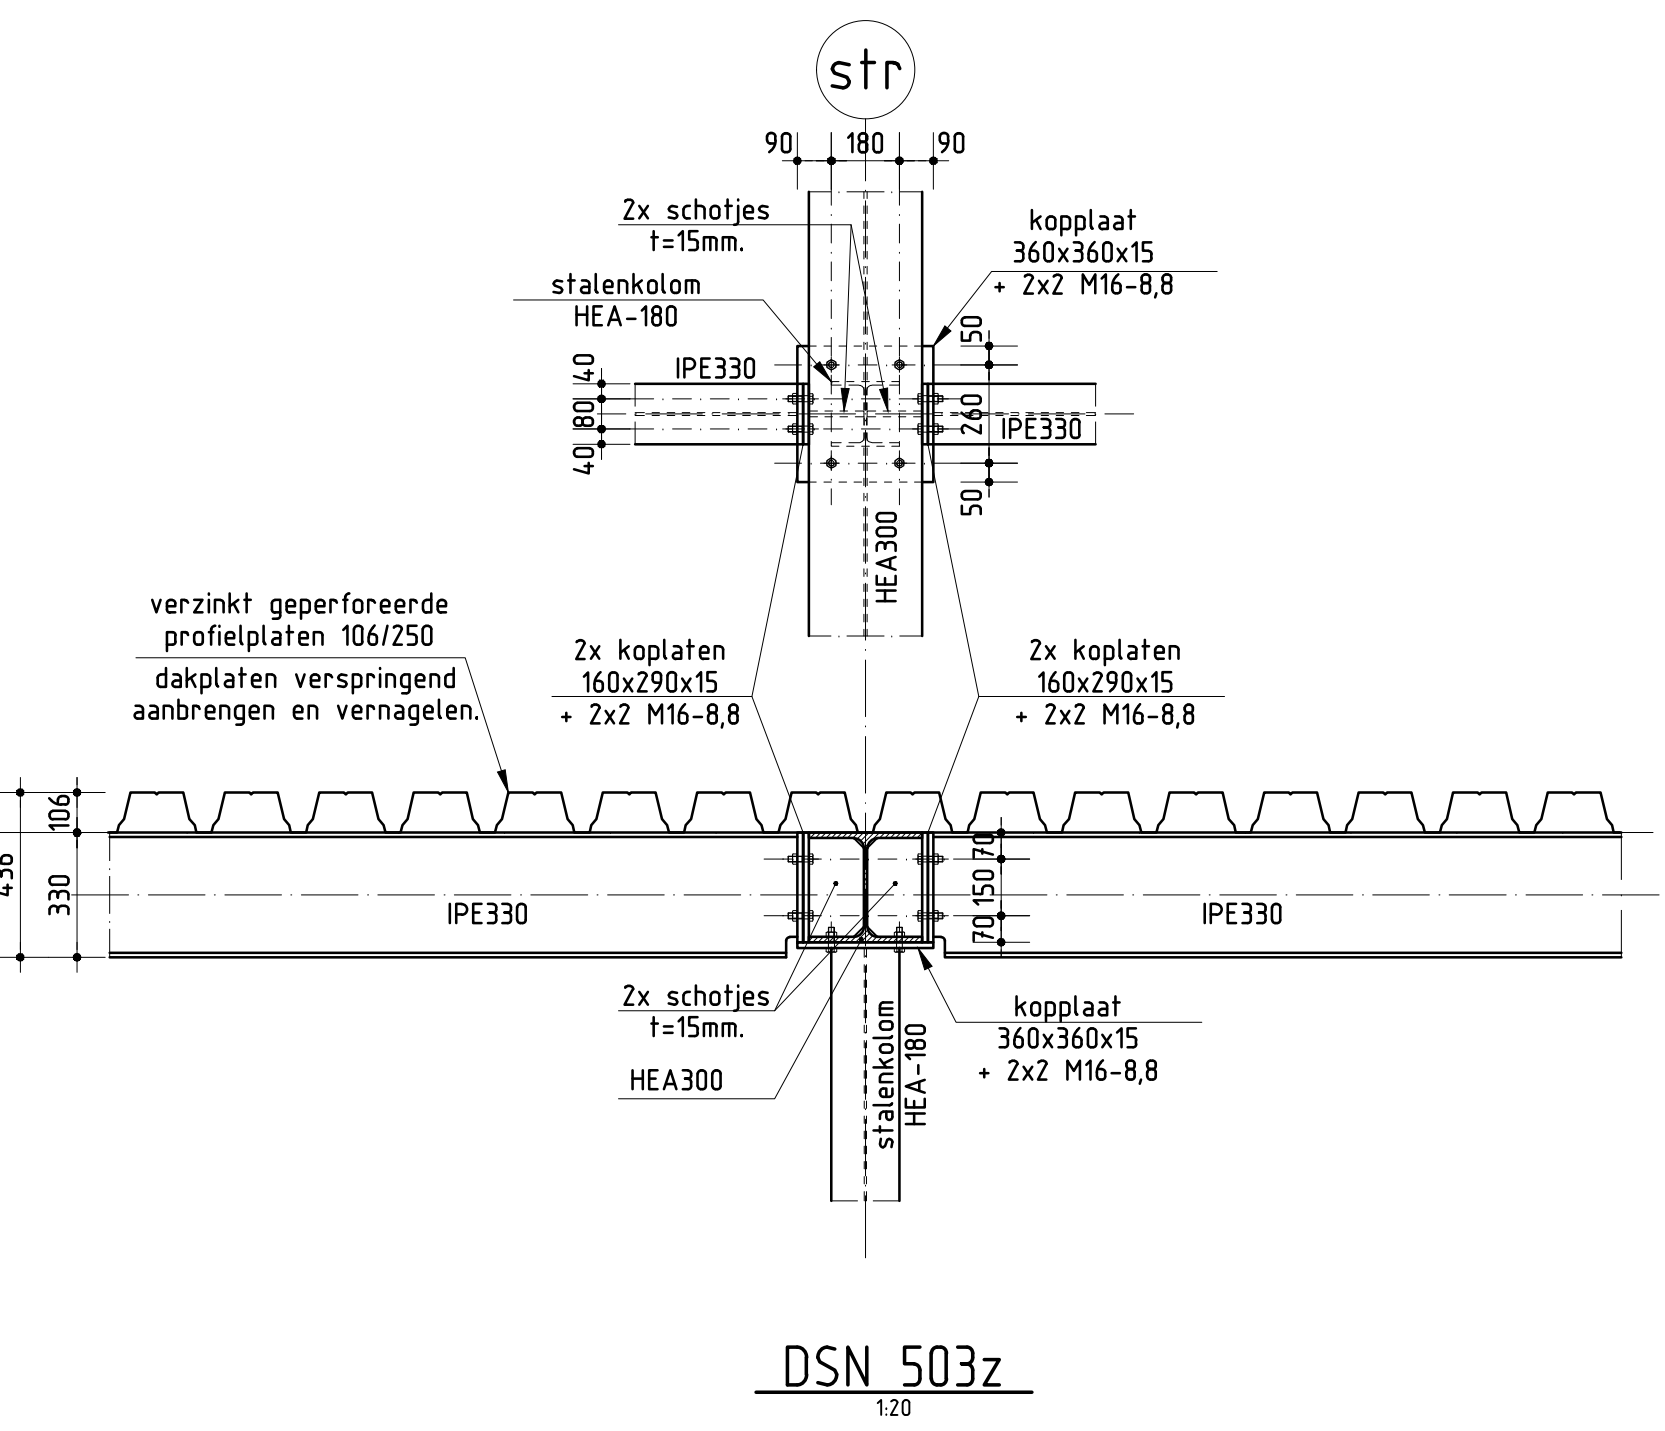


- Dakplaten verspringend aanbrengen en vernagelen.
- Staal constructie op afschot.
- Stalen constructie t.p.v. technische-ruimte behoort tot ontwerp tekening en geldt uitsluitend voor uitwerking staal leverancier.

Let op!
maatvoering doorvoeren en sparingen
vlgs. tekeningen van installateur.

= Overspanningsrichting vloer
onderliggende betonwanden/ kolommen
betonvloer = breedplaat

Opmerkingen:
- Voor assenstelsel, vloerrand en gevelmaatvoering zie tek. UVT-10N van AGS.

Staalgegevens (hier) anders aangegeven !		Kwaliteit betonconstructie		Kwaliteit betonconstructie	
Kwaliteit constructiestaal	S 355 JR	Kwaliteit betonconstructie	S 355 JR	Kwaliteit betonconstructie	S 355 JR
Bout - Moerkwaliteit	8.8	Laag	Laag	Laag	Laag
Ankers	4.6	Afwerking	Afwerking	Afwerking	Afwerking
Renvooi betonconstructie		Gedurende voorschriften		Gedurende voorschriften	
Constructie		Kwaliteit betonconstructie		Kwaliteit betonconstructie	
Kelderplaat	B35	Algemene gegevens		Algemene gegevens	
Kelderwand	B35	Minimale betonkwaliteit		Minimale betonkwaliteit	
Vloer	B35	Opgeve van alle ondersteuningsvoorzieningen dienen door de aannemer te worden aangegeven		Opgeve van alle ondersteuningsvoorzieningen dienen door de aannemer te worden aangegeven	
Wand	B35	Eisen brandwerendheid		Eisen brandwerendheid	
Bak, Ploer	B35	Hoeft draagconstructie		Hoeft draagconstructie	
Kolon	B45	Brandbescherming		Brandbescherming	

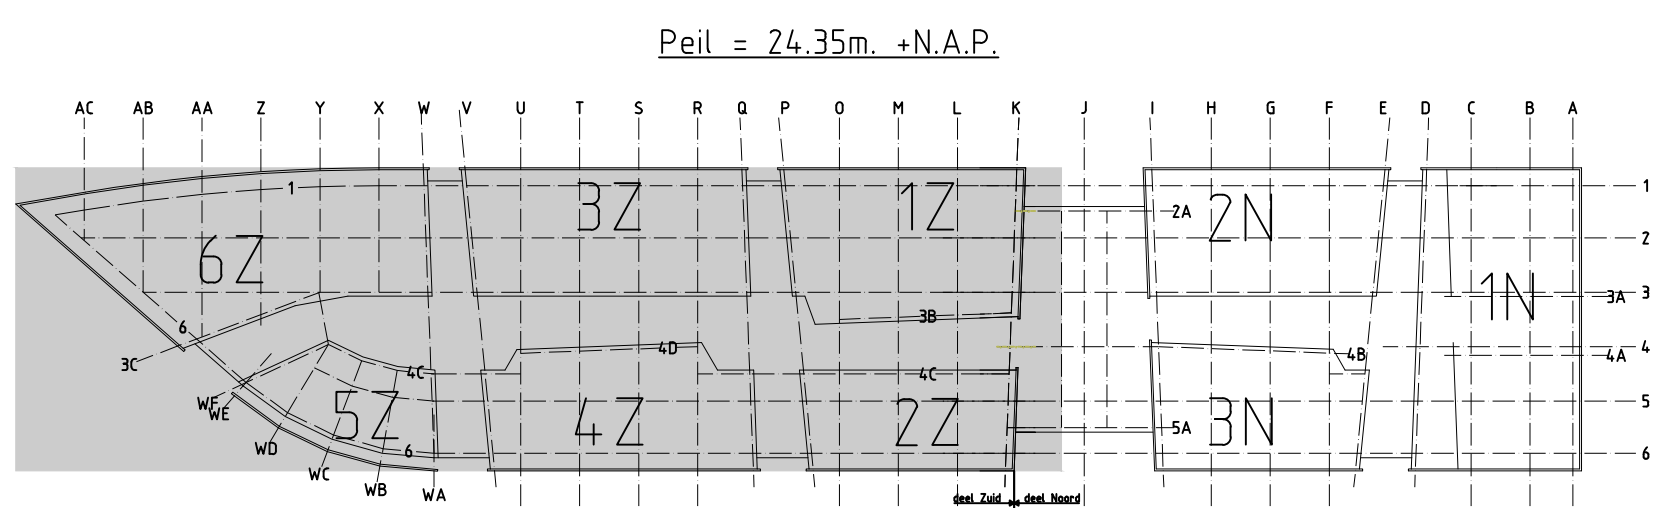

OVERZICHT

omschrijving wijziging	datum	getekend
	E	
	D	
	C	
	B	
	A	

Werkfase

Pieters Bouwtechniek Almere
Pierstraat 8
Tel: 036-535 52 99
Email: sales@pietersbouwtechniek.nl
www.pietersbouwtechniek.nl

project
ROC NIJMEGEN
opdrachtgever
NS Vastgoed Ontwikkeling BV - Utrecht
architect
AGS Architecten & Planners - Heerlen

formaat
A4
schaal
1:100 / 1:50 / 1:20
datum
05-04-2006
projectleider
P. Rijstra
tekenaar
E. Eshag
projectnr.
504-044
tekening.
W-V5-002