

Bijlage 11 Casus Afvalscheiding

De locatie Nachtegaallaan is een van de drie vaste dienstgebouwen van de Gemeente Eindhoven en heeft als functie kantoorgebouw voor personeel en ook bezoekerslocatie. De locatie heeft een oppervlakte van in totaal 12.553 m² en bestaat uit drie (3) met elkaar verbonden bouwdelen, gebouw A, B en C, met elk drie (3) of vier (4) verdiepingen.

De casus moet uitgewerkt worden voor kantoorverdieping 1A en 1B en voor het bedrijfsrestaurant op verdieping 0C. De locatie van de centrale afvalcontainers is op -1C, zowel binnen als buiten nabij de personeels- en leveranciersingang.

Middels onderstaande plattegronden en foto's wordt een eerste indruk gegeven van de locatie en de huidige wijze van afvalverwerking.


Voor inzicht in de huidige afvalstromen, inzamelmiddelen, ledigingsfrequentie etc. wordt tevens verwezen naar **Bijlage 2 Overzicht locaties bedrijfsafval**.

Plattegrond NGL.0C Bedrijfsrestaurant



 EINDHOVEN		aandrijving: Informatisering & Beheer aandrijving: Programma's en Projecten	
Nachttegaallaan nummering Bouwdeel 0C			
projectnr: formaat: schaal: 1:1-1:50	datum: 17/04/2022 gemaakt door: Sander Kusters aandrijving:		document code: GS-20220003 aandrijving: 1:1-1:50 Bouwdeel 0C

Plattegrond NGL.1A en 1B

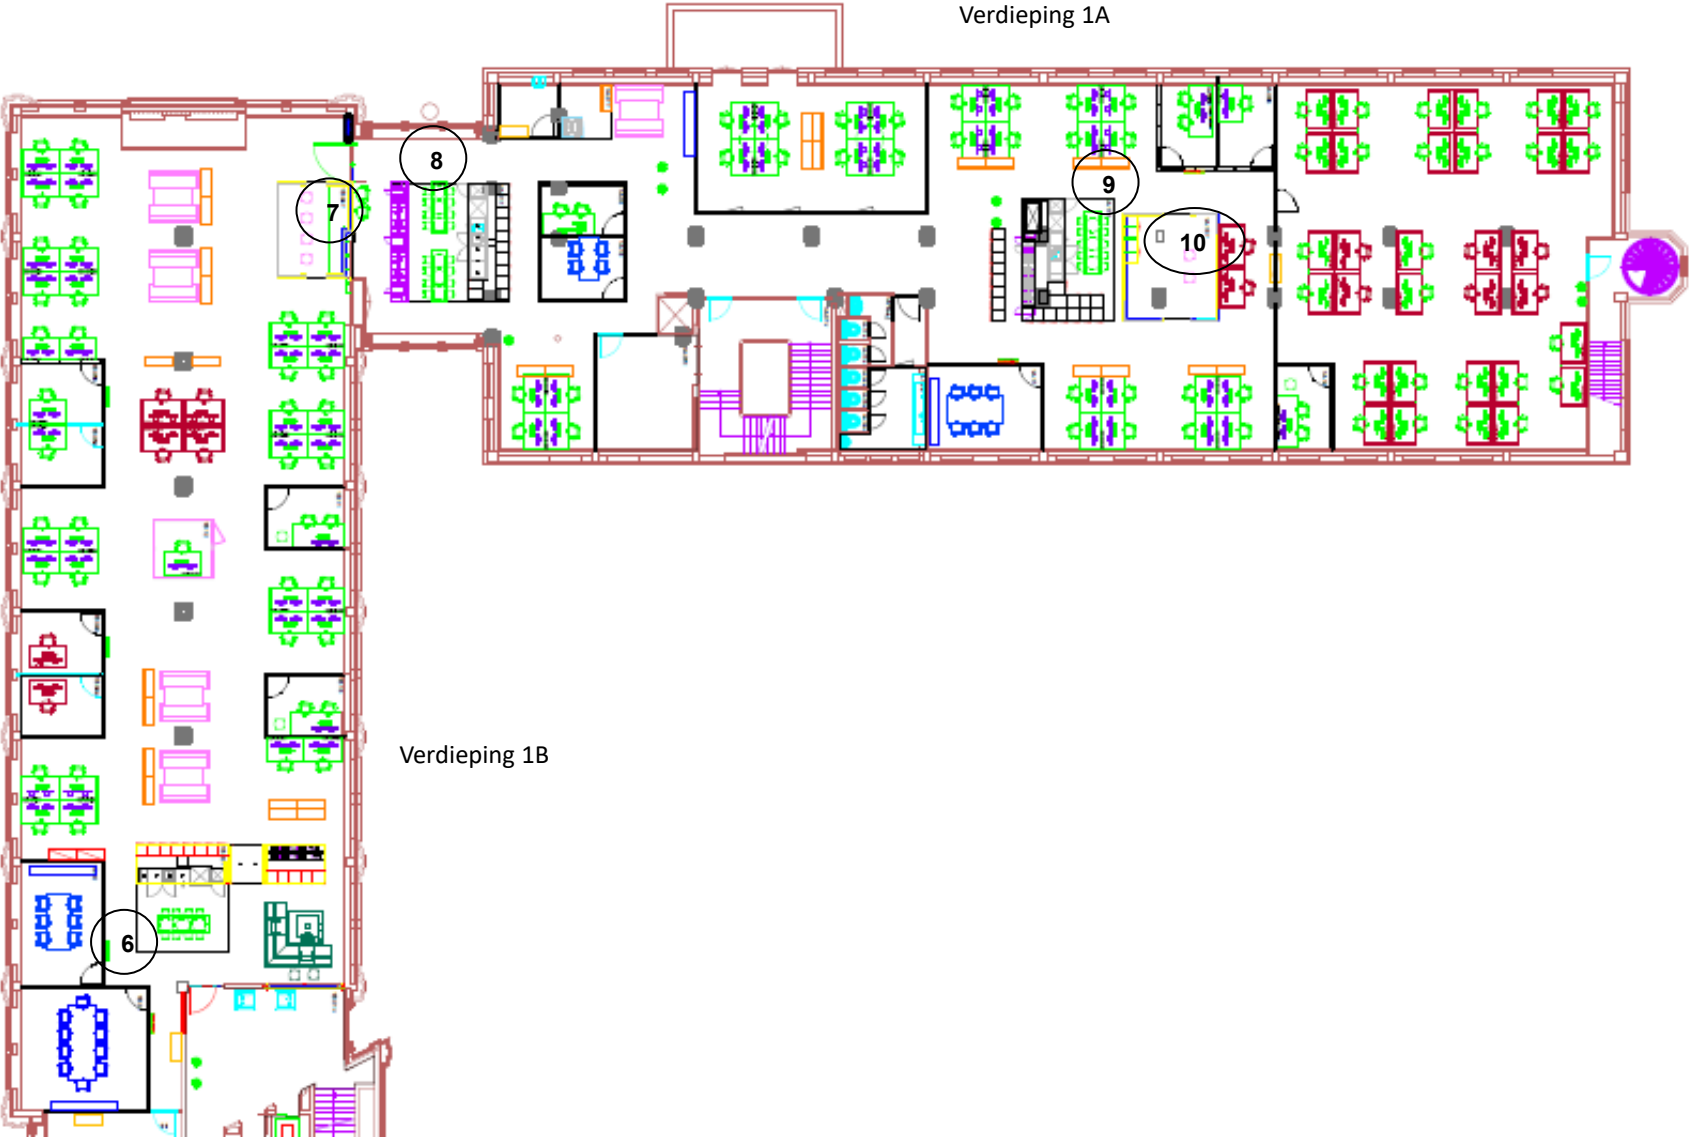

Plattegrond NGL-1C



Foto's

Nr.	Locatie	Toelichting	Afbeelding
1	Bedrijfsrestaurant	Foodcounter	
2	Bedrijfsrestaurant	Foodcounter	

3	Bedrijfsrestaurant	Afvalscheiding	
4	Bedrijfsrestaurant	Keuken	

5	Bedrijfsrestaurant	Keuken		
6	Vloerveld 1B	Pantry / huiskamer met afvalscheidingsstation		

7 en 10	Vloerveld 1B (nr. 7) en Vloerveld 1A (nr. 10)	Servicepunt met vertrouwelijk papiercontainer	
8	Vloerveld 1A	Pantry / huiskamer met afvalscheidingsstation	

9	Vloerveld 1A	Pantry / huiskamer met afvalscheidingsstation Afvalscheidingsstation met sortering in: 1. Restafval 2. Koffiebekers (vervalt per 1-1-2024) 3. Plastic	 
11	Vloerveld -1C	Containers / inzameling buiten bij leveranciersingang	

12	Vloerveld -1C	Containers / inzameling buiten bij leveranciersingang	 A photograph showing several outdoor waste containers. There are three black bins with orange lids, one of which has a 'SWILL' label. Next to them is a blue barrel. The containers are situated on a paved area next to a building with a brick wall and a dark door.
13	Vloerveld -1C	Inzameling binnen nabij leveranciersingang	 A photograph of an indoor storage area. It contains two large red metal drums, a cardboard box labeled 'CLIPPER', a black plastic crate with a red fire extinguisher, and other miscellaneous items. The floor is made of brown tiles.