
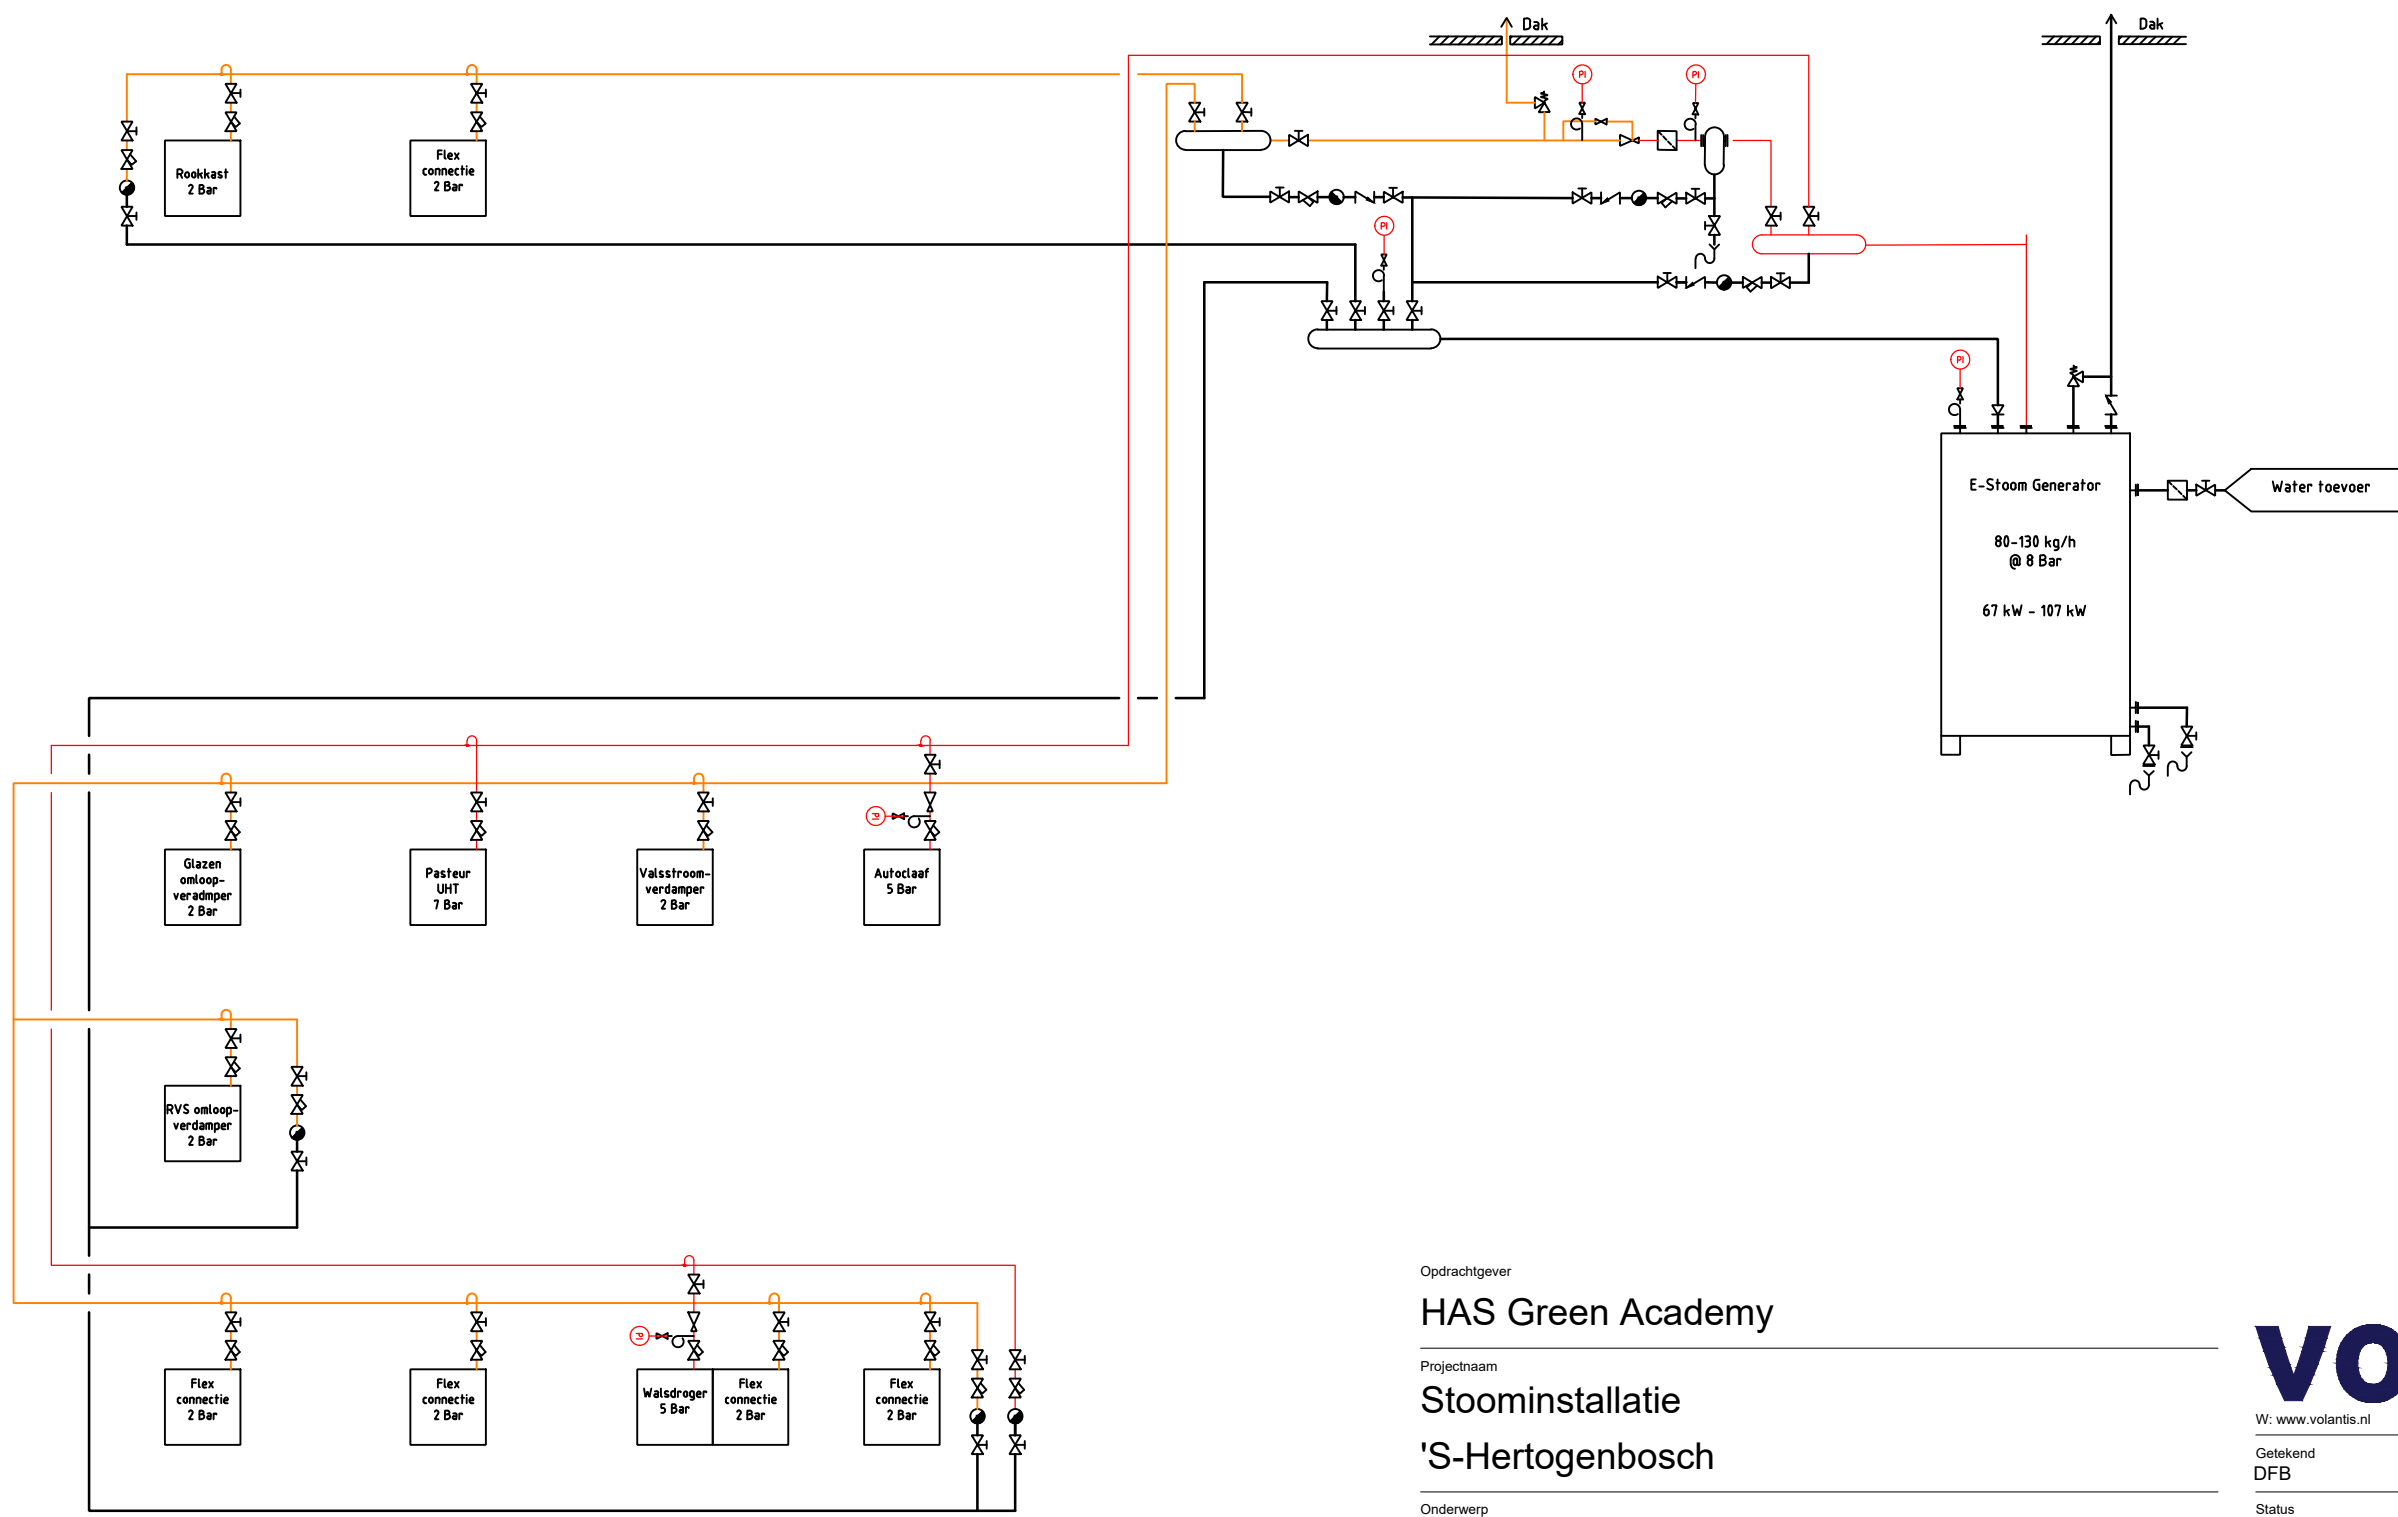


- 8 Bar Stoom Leiding
- 2 Bar Stoom Leiding
- Condensaat leiding
-  Koggelkraan
-  Terugslagklep
-  Condenspot
-  Stoom Filter
-  Veiligheidsklep
-  Water Filter
-  Drein punt
-  Drukreduceerventiel
-  Drukmeter
-  Steam Seperator



Opdrachtgever  
**HAS Green Academy**

---

Projectnaam  
**Stoominstallatie 'S-Hertogenbosch**

---

Onderwerp  
**Werktuigbouwkundige Stoominstallatie Principeschema**



**volantis**

W: [www.volantis.nl](http://www.volantis.nl) E: [mail@volantis.nl](mailto:mail@volantis.nl) T: 077-351 55 51

Getekend DFB	Gecontroleerd LM	Datum 19-11-2024
Status Concept	Fase DO	
Schaal NVT	Formaat A3	
Projectnummer / Blad <b>20240502-530-401-PS</b>		