


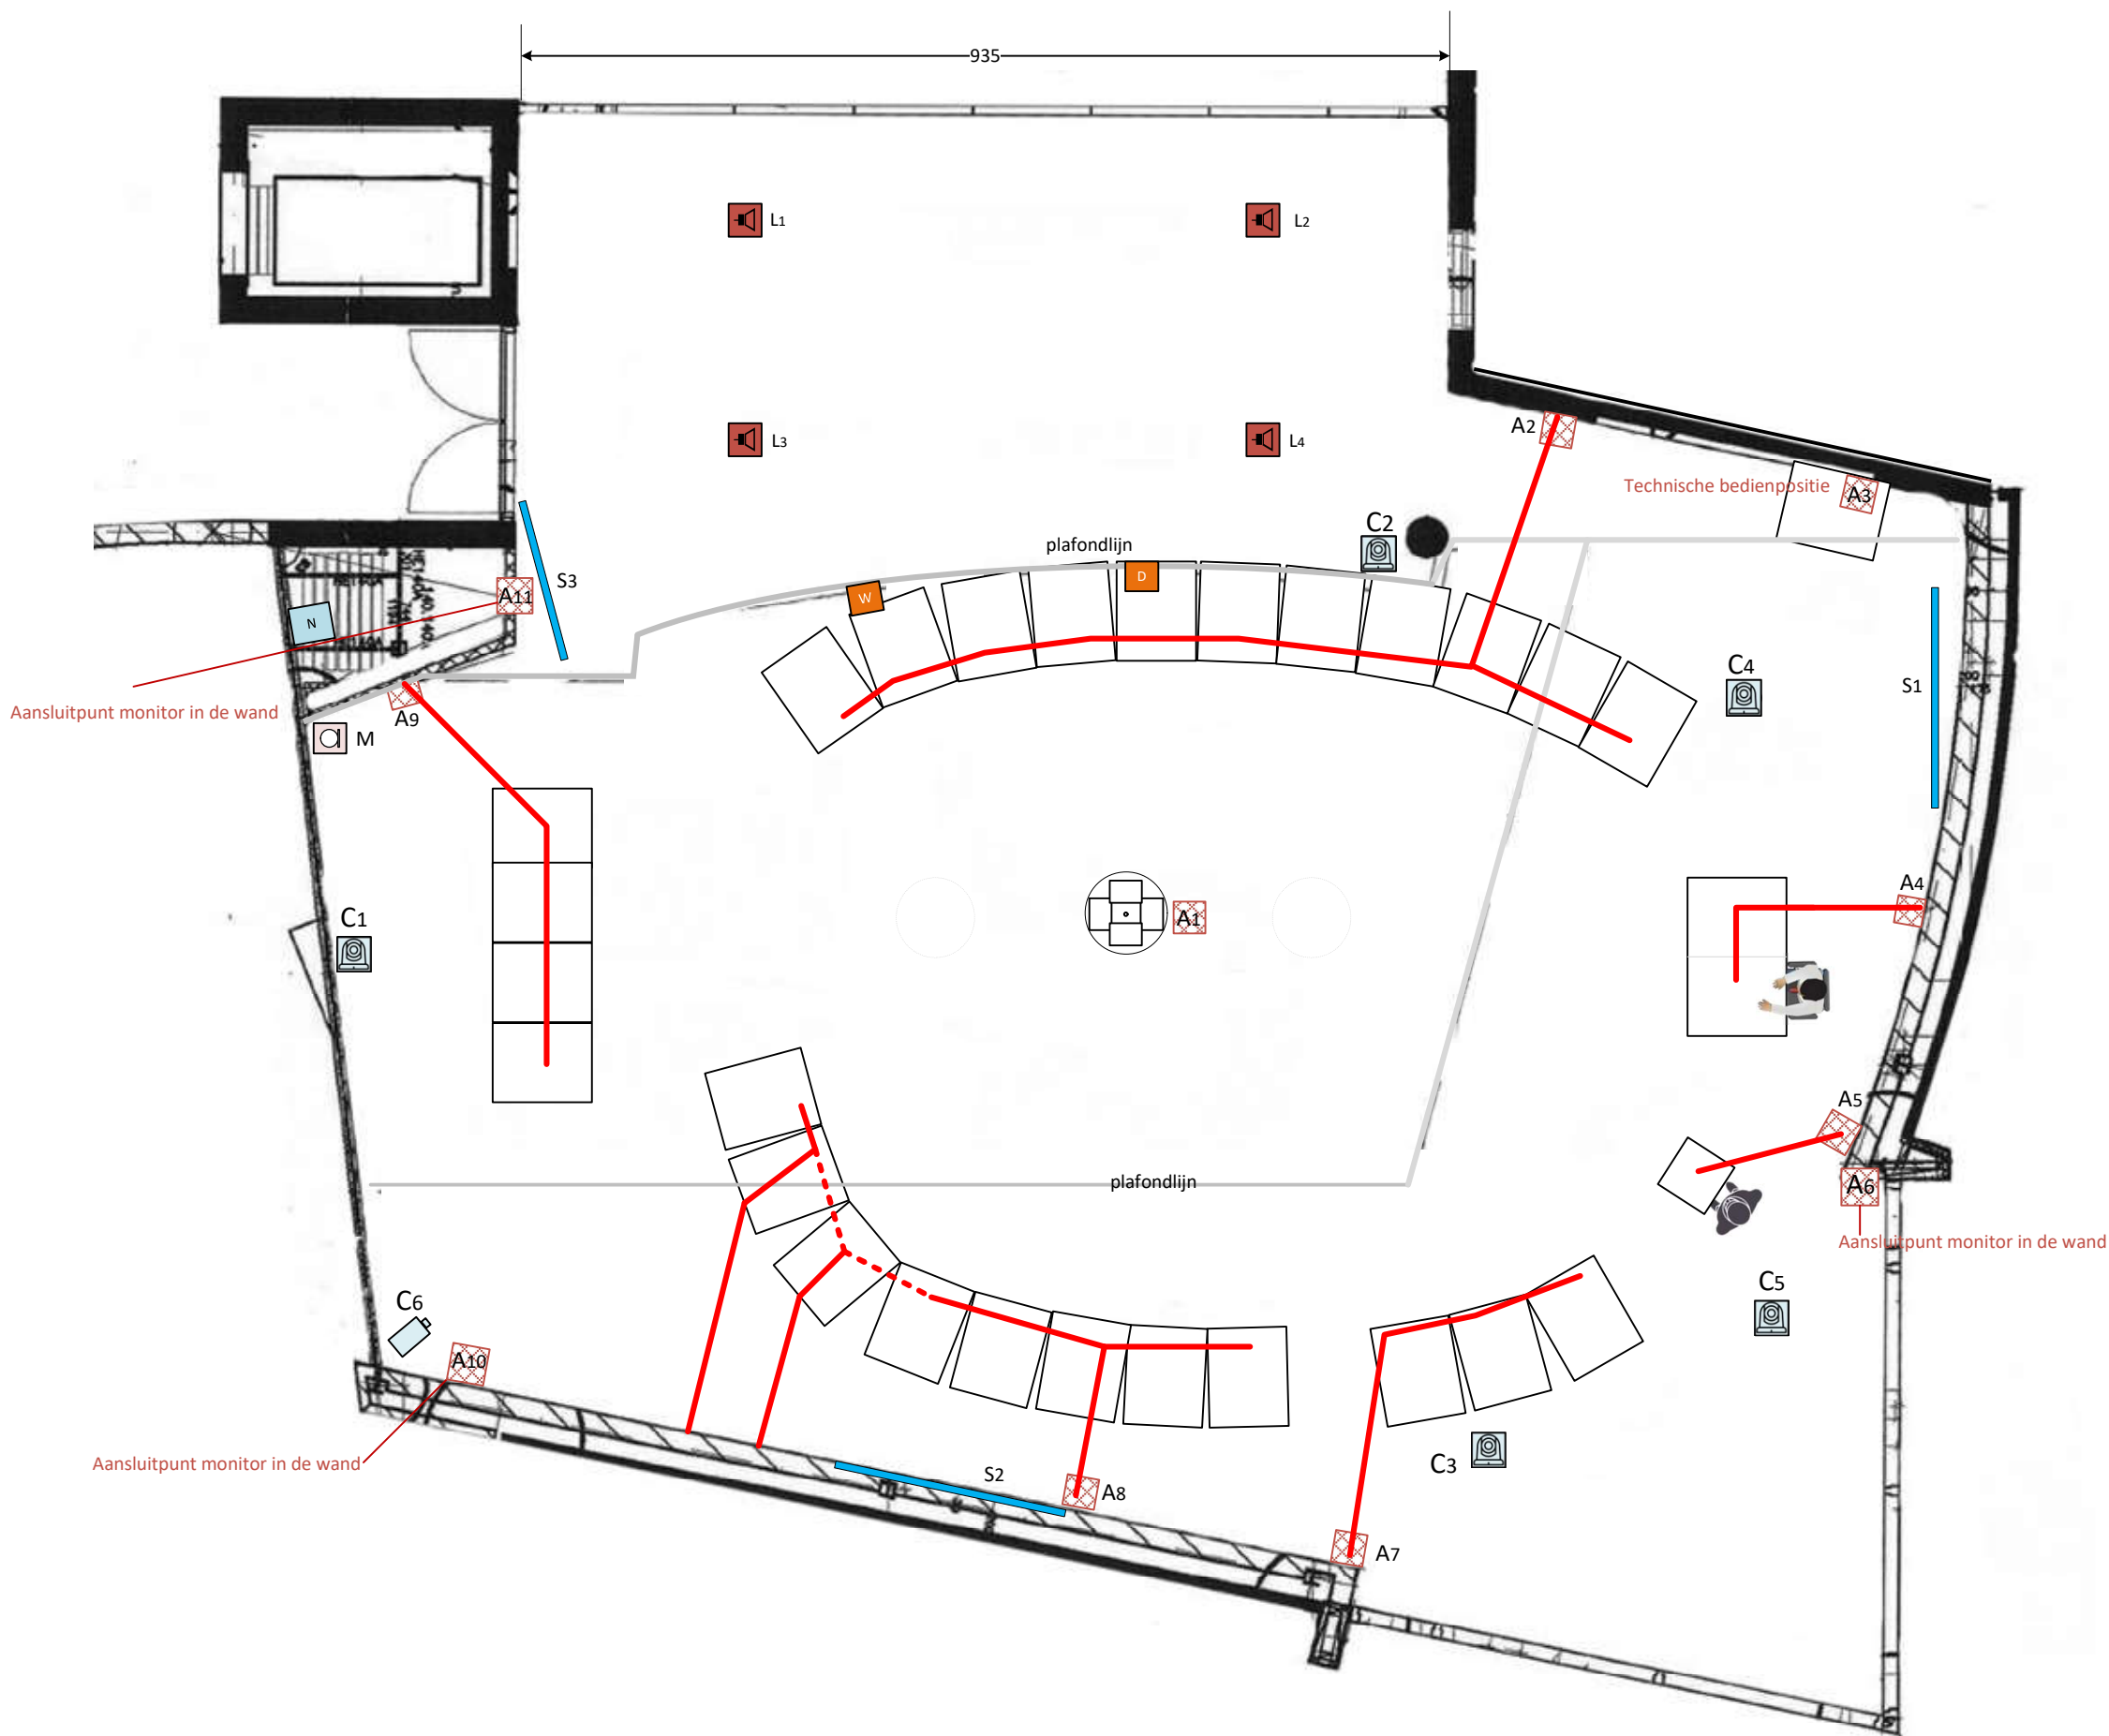

-  Ax Aansluitpunt in de wand
-  Cx PTZ Camera
-  Cx Camera
-  Lx Luidspreker
-  W WiFi-AP
-  D Discussiesysteem-AP
-  N Apparatuurpositie in de kast
-  Luidsprekercluster
-  Sx Beeldscherm
-  M Sfeermicrofoon
-  K Apparatuurkast

Gemeente Midden-Drenthe

AV bekabeling raadzaal (zie kabellijst)

Versie: 2

Datum: 10-09-24

Get.: JtK

AV | adviesbureau

Leidingplan tbv AV-installatie Raadzaal gemeente Midden-Drenthe behorend bij positietekening

Let op: alle bekabeling aan te brengen vanuit apparatuurkast K naar aangegeven posities. Elke kabel met overlengte van 5m in de kast en 1m bij elke positie (tenzij anders aangegeven)

Kenmerk	Ten behoeve van	Aan te brengen bekabeling	Van	Naar positie	Eindigend in/als:	230V WCD op positie
A1	Aansluitpunt (optionele) monitoren	2xCAT6A S/FTP, in K afwerken op patchpanel	K	Vloerdoos A1	2x RJ45 chassisdeel	6x 230V WCD
A2	Aansluitpunt tafelgroep	1xCAT6A S/FTP, in K afwerken op patchpanel	K	Vloerdoos A2	1x RJ45 chassisdeel	2x 230V WCD
A3	Aansluitpunt techn. bedienpositie	6xCAT6A S/FTP, in K afwerken op patchpanel	K	Vloerdoos A3	2x RJ45 chassisdeel	4x 230V WCD
A4	Aansluitpunt voorzitterstafel	2xCAT6A S/FTP, in K afwerken op patchpanel	K	Vloerdoos A4	2x RJ45 chassisdeel	2x 230V WCD
A5	Aansluitpunt kathederspositie	2xCAT6A S/FTP, in K afwerken op patchpanel	K	Vloerdoos A5	2x RJ45 chassisdeel	2x 230V WCD
A6	Aansluitpunt tafelgroep	1xCAT6A S/FTP, in K afwerken op patchpanel	K	Wanddoos tpv A6 op ca 25cm + vloer	1x RJ45 chassisdeel	2x 230V WCD
A7	Aansluitpunt tafelgroep	1xCAT6A S/FTP, in K afwerken op patchpanel	K	Vloerdoos A7	1x RJ45 chassisdeel	2x 230V WCD
A8	Aansluitpunt tafelgroep	1xCAT6A S/FTP, in K afwerken op patchpanel	K	Vloerdoos A8	1x RJ45 chassisdeel	2x 230V WCD
A9	Aansluitpunt tafelgroep	1xCAT6A S/FTP, in K afwerken op patchpanel	K	Vloerdoos A9	1x RJ45 chassisdeel	2x 230V WCD
A10	Aansluitpunt tbv monitor op trolley	1xCAT6A S/FTP, in K afwerken op patchpanel	K	Wanddoos tpv A10 op ca 25cm + vloer	1x RJ45 chassisdeel	2x 230V WCD
A11	Aansluitpunt tbv monitor op trolley	1xCAT6A S/FTP, in K afwerken op patchpanel	K	Wanddoos tpv A11 op ca 25cm + vloer	1x RJ45 chassisdeel	2x 230V WCD
A12	Aansluitpunt tbv trolley in de hal (positie nader te bepalen)	1xCAT6A S/FTP, in K afwerken op patchpanel	K	Wanddoos tpv A12 op ca 25cm + vloer	1x RJ45 chassisdeel	2x 230V WCD
C1	PTZ camera	1x HD-SDI + 1xCAT6A S/FTP. Ter plaatse met 1m overlengte	K	Wandpositie C1 op ca. H=2,70m+vloer	buisseinde in de wand	
C2	PTZ camera	1x HD-SDI + 1xCAT6A S/FTP. Ter plaatse met 1m overlengte	K	Wandpositie C2 op ca. H=2,70m+vloer (bestaand)	buisseinde in de wand	
C3	PTZ camera	1x HD-SDI + 1xCAT6A S/FTP. Ter plaatse met 1m overlengte	K	Wandpositie C3 op ca. H=2,70m+vloer (bestaand)	buisseinde in de wand	
C4	PTZ camera	1x HD-SDI + 1xCAT6A S/FTP. Ter plaatse met 1m overlengte	K	Wandpositie C4 op ca. H=2,70m+vloer (bestaand)	buisseinde in de wand	
C5	PTZ camera	1x HD-SDI + 1xCAT6A S/FTP. Ter plaatse met 1m overlengte	K	Wandpositie C5 op ca. H=2,70m+vloer (bestaand)	buisseinde in de wand	
C6	Camera tbv overzicht	1x HD-SDI + 1xCAT6A S/FTP. Ter plaatse met 1m overlengte	K	Wandpositie C6 op ca. H=2,70m+vloer	buisseinde in de wand	
D	Access point draadloos discussiesysteem	1xCAT6A S/FTP, in K afwerken op patchpanel	K	Wandpositie D op ca. 2,70 + vloer	buisseinde in de wand	
K	Apparatuurkast (Buiten de raadzaal)	ter plaatse 6x internetaansluiting				4x 230V uit vrije 16A groep
L1	Luidspreker (inbouw, bestaande positie)	1x 2x1,5mm2 luidsprekerkabel (reeds aanwezig)	K	Positie L1 in plafond (bestaand)	buis-/kabeleinde met 1m overlengte	
L2	Luidspreker (inbouw, bestaande positie)	1x 2x1,5mm2 luidsprekerkabel (reeds aanwezig)	K	Positie L1 in plafond (bestaand)	buis-/kabeleinde met 1m overlengte	
L3	Luidspreker (inbouw, bestaande positie)	1x 2x1,5mm2 luidsprekerkabel (reeds aanwezig)	K	Positie L1 in plafond (bestaand)	buis-/kabeleinde met 1m overlengte	
L4	Luidspreker (inbouw, bestaande positie)	1x 2x1,5mm2 luidsprekerkabel (reeds aanwezig)	K	Positie L1 in plafond (bestaand)	buis-/kabeleinde met 1m overlengte	
L5	Luidspreker cluster	1xCAT6A S/FTP AWG23	K	Positie L5 aan pendel/staaldraad aan plafond	buis-/kabeleinde met 4m overlengte	
M	Sfeermicrofoon	1xCAT6A S/FTP + 1x symm. 2-ad + afscherming microfoonkabel	K	M op ca. 2,70cm + vloer	Buis-/kabeleinde met 1m overlengte	
N	Apparatuurpositie (Mediaspeler, microfoonontvanger)	4xCAT6A S/FTP + 3x symm. 2-ad + afscherming microfoonkabel	K	Positie N in kast (bestaand)	buis-/kabeleinde	4x 230V WCD
S1	Beeldscherm	1xCAT6A S/FTP	K	Positie S1 aan de wand op H=ca. 1,5m + vloer	Buis-/kabeleinde 2m overlengte	2x 230V WCD
S2	Beeldscherm	3xCAT6A S/FTP + internet	K	Positie S2 aan de wand op H=ca. 1,5m + vloer	Buis-/kabeleinde 2m overlengte	2x 230V WCD
W	WiFi Access point (WAP)	1xCAT6A SFTP in buisleiding (in K afwerken op patch panel)	K	Positie W boven kast achter de voorzitterstafel	buis-/kabeleinde	
X	Aansluitpunt bedienpaneel in de kantine (niet op tekening)	1xCAT6A S/FTP, in K afwerken op patchpanel	K	Positie in overleg nader te bepalen		
X	Beeldscherm (reeds aanwezig)	1xCAT6A S/FTP, in K afwerken op patchpanel	K	Bestaand	buis-/kabeleinde met 1m overlengte	2x 230V WCD
X	Plafondluidsprekers (reeds aanwezig)	1x 2x1,5mm2 luidsprekerkabel	K	Bestaand	buis-/kabeleinde met 1m overlengte	

Let op: alle CAT6A (S/FTP) bekabeling in de apparatuurkast K afwerken op 19" patch panel

In/bij K: 6x internet aansluiting, 1x 230V/16A (4x WCD) uit vrije groep

Gemeente Midden-Drenthe

AV bekabeling raadzaal (zie positietekening)


Versie: 1.2

Datum: 29-01-24

Get.: JtK

AV

adviesbureau

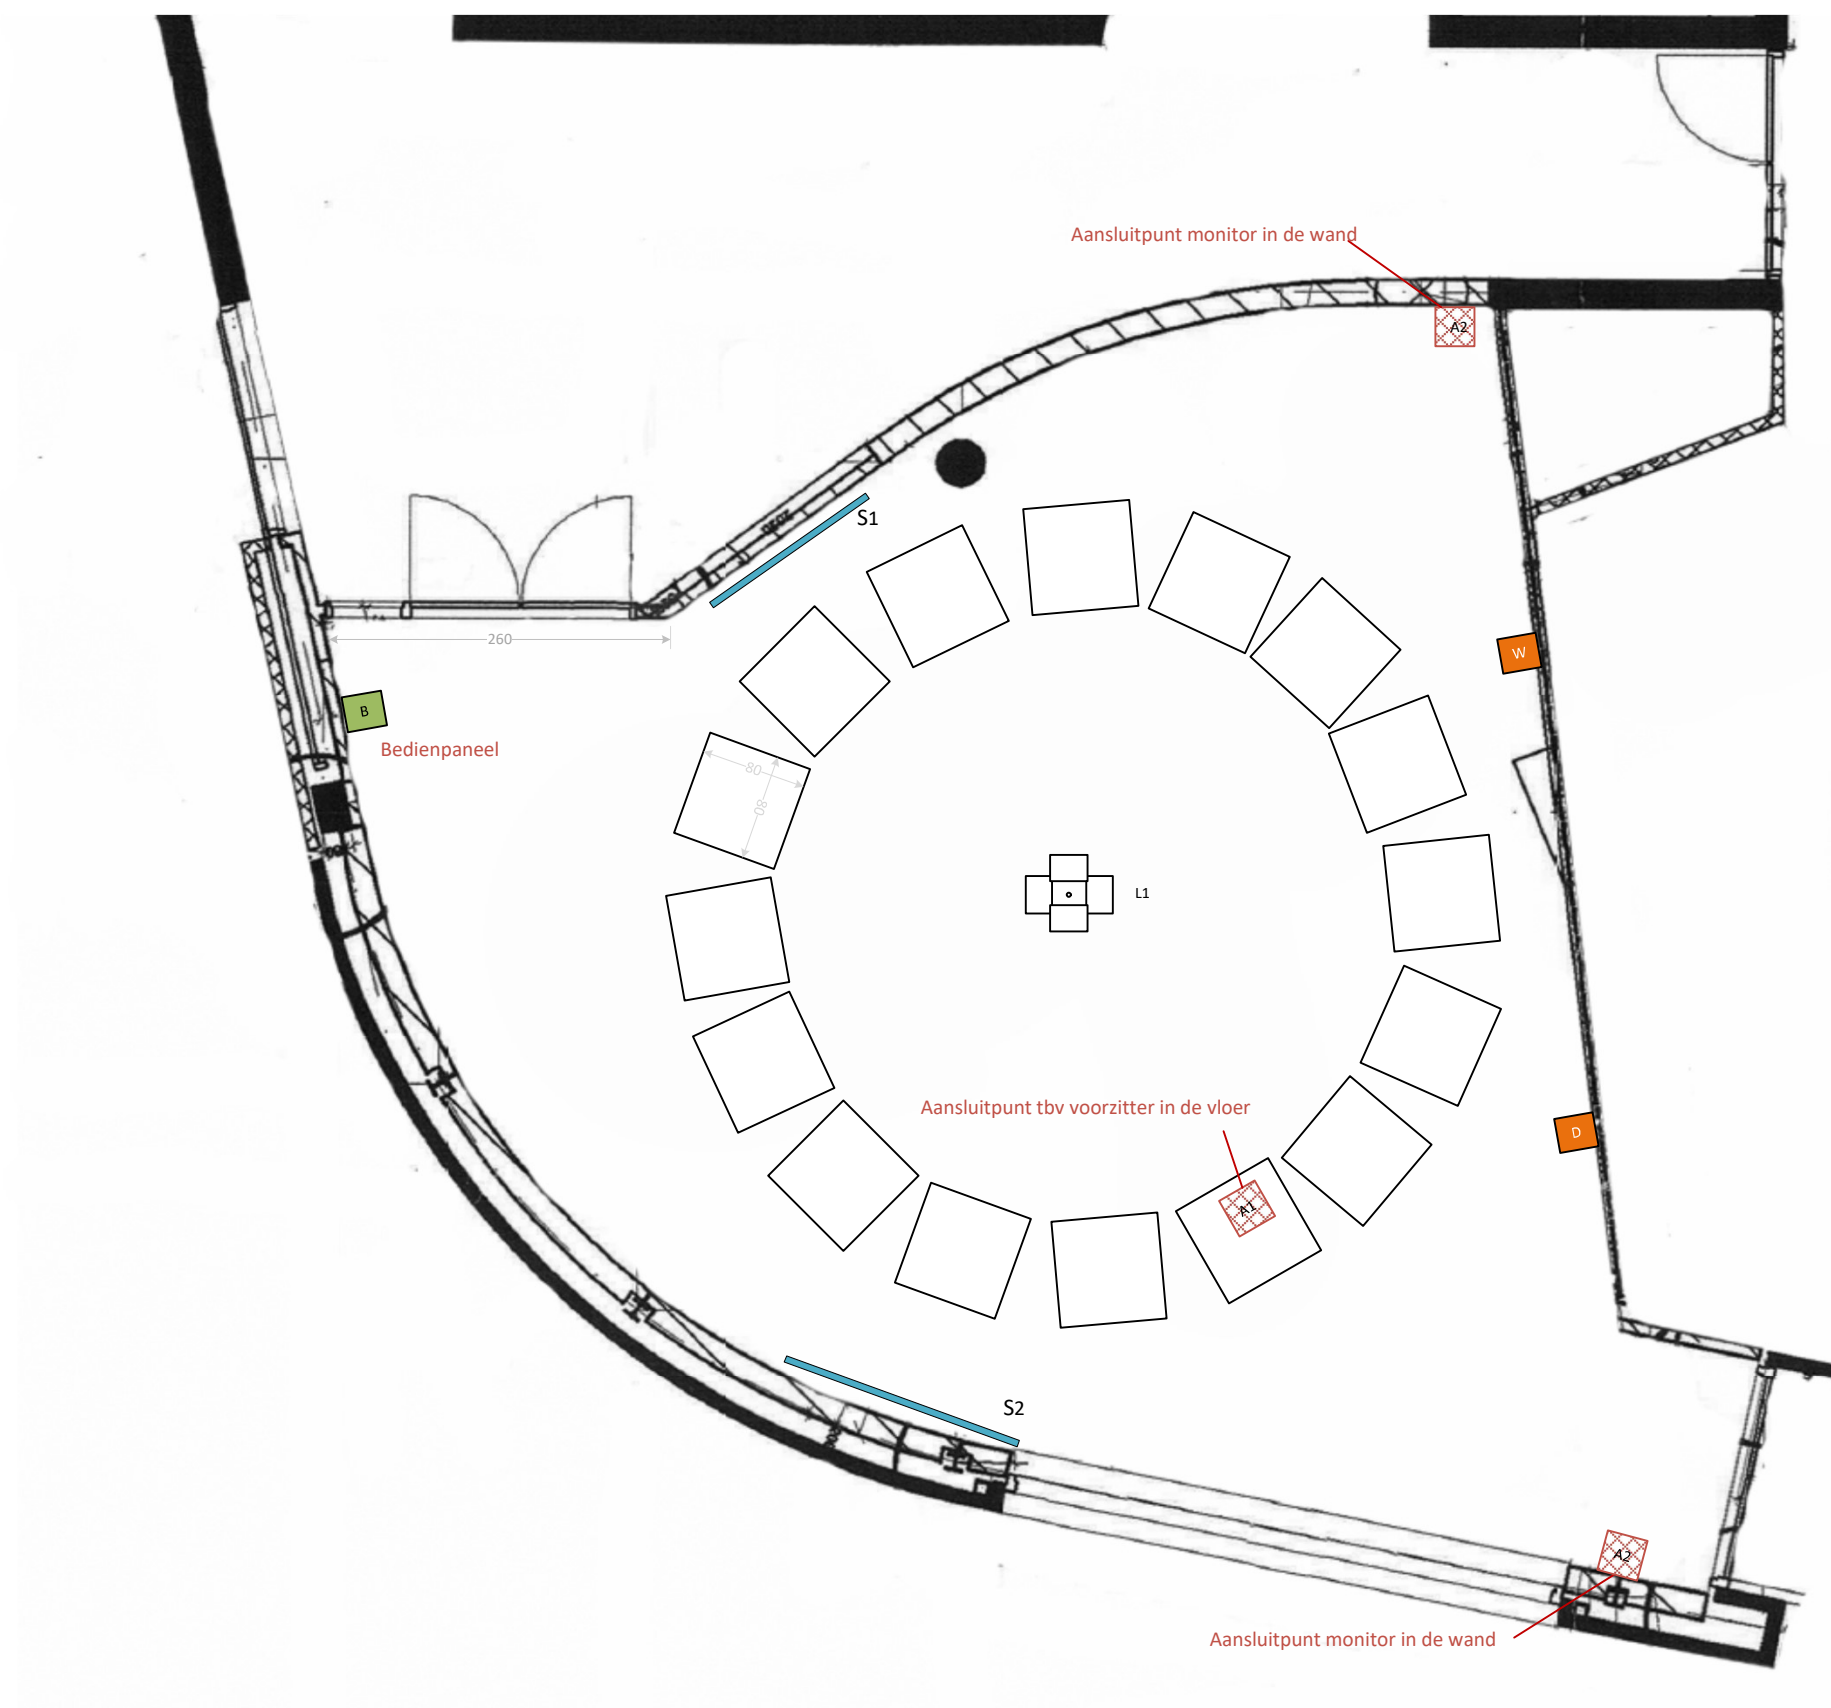

-  Ax Aansluitpunt in de vloer of wand
-  W WiFi-AP
-  D Discussiesysteem-AP
-  B Bedienpaneel
-  L1 Luidsprekercluster
-  Sx Beeldscherm

Gemeente Midden-Drenthe

AV bekabeling commissiekamer
(zie kabellijst)

Versie: 1.2 | Datum: 29-01-24 | Get.: JtK

Leidingplan tbv AV-installatie Commissiekamer gemeente Midden-Drenthe behorend bij positietekening

Let op: alle bekabeling aan te brengen vanuit apparatuurkast K naar aangegeven posities. Elke kabel met overlengte van 5m in de kast en 1m bij elke positie (tenzij anders aangegeven)

Kenmerk	Ten behoeve van	Aan te brengen bekabeling	Van	Naar positie	Eindigend in/als:	230V WCD op positie
A1	Aansluitpunt tafelgroep (voorzitter)	2xCAT6A S/FTP, in K afwerken op patchpanel	K	Vloerdoos A1	2x RJ45 chassisdeel	2x 230V WCD
A2	Aansluitpunt monitor op trolley	1xCAT6A S/FTP, in K afwerken op patchpanel	K	Wanddoos A2 op H= ca. 25cm + vloer	1x RJ45 chassisdeel	2x 230V WCD
A3	Aansluitpunt monitor op trolley	1xCAT6A S/FTP, in K afwerken op patchpanel	K	Wanddoos A3 op H= ca. 25cm + vloer	1x RJ45 chassisdeel	2x 230V WCD
B	Bedienpaneel	1x CAT6A S/FTP	K	Wand inbouwdoos	kabeleinde	
D	Access point draadloos discussiesysteem	1x CAT6A S/FTP, in K afwerken op patchpanel	K	Wandpositie D op ca. 2,70 + vloer	buisseinde in de wand	
K	Apparatuurkast (Buiten de zaal)	zie raadzaal				4x 230V uit vrije 16A groep
L1	Luidspreker cluster	1x CAT6A S/F IP AWG23	K	Positie L5 aan pendel/staaldraad aan plafond	buis-/kabeleinde met 2m overlengte	
S1	Beeldscherm	1x CAT6A S/FTP	K	Positie S1 aan de wand op H=ca.1,5m + vloer	Buis-/kabeleinde 2m overlengte	2x 230V WCD
S2	Beeldscherm	5x CAT6A S/FTP + internet	K	Positie S2 aan de wand op H=ca.1,5m + vloer	Buis-/kabeleinde 2m overlengte	2x 230V WCD
W	WiFi Access point (WAP)	1x CAT6A SFTP in buisleiding (in K afwerken op patch panel)	K	Positie W boven kast achter de voorzitterstafel	buis-/ kabeleinde	

Let op: alle CAT6A (S/FTP) bekabeling in de apparatuurkast K afwerken op 19" patch panel

Gemeente Midden-Drenthe

AV bekabeling commissiekamer (zie positietekening)

Versie: 1.2

Datum: 29-01-24

Get.: JtK

