
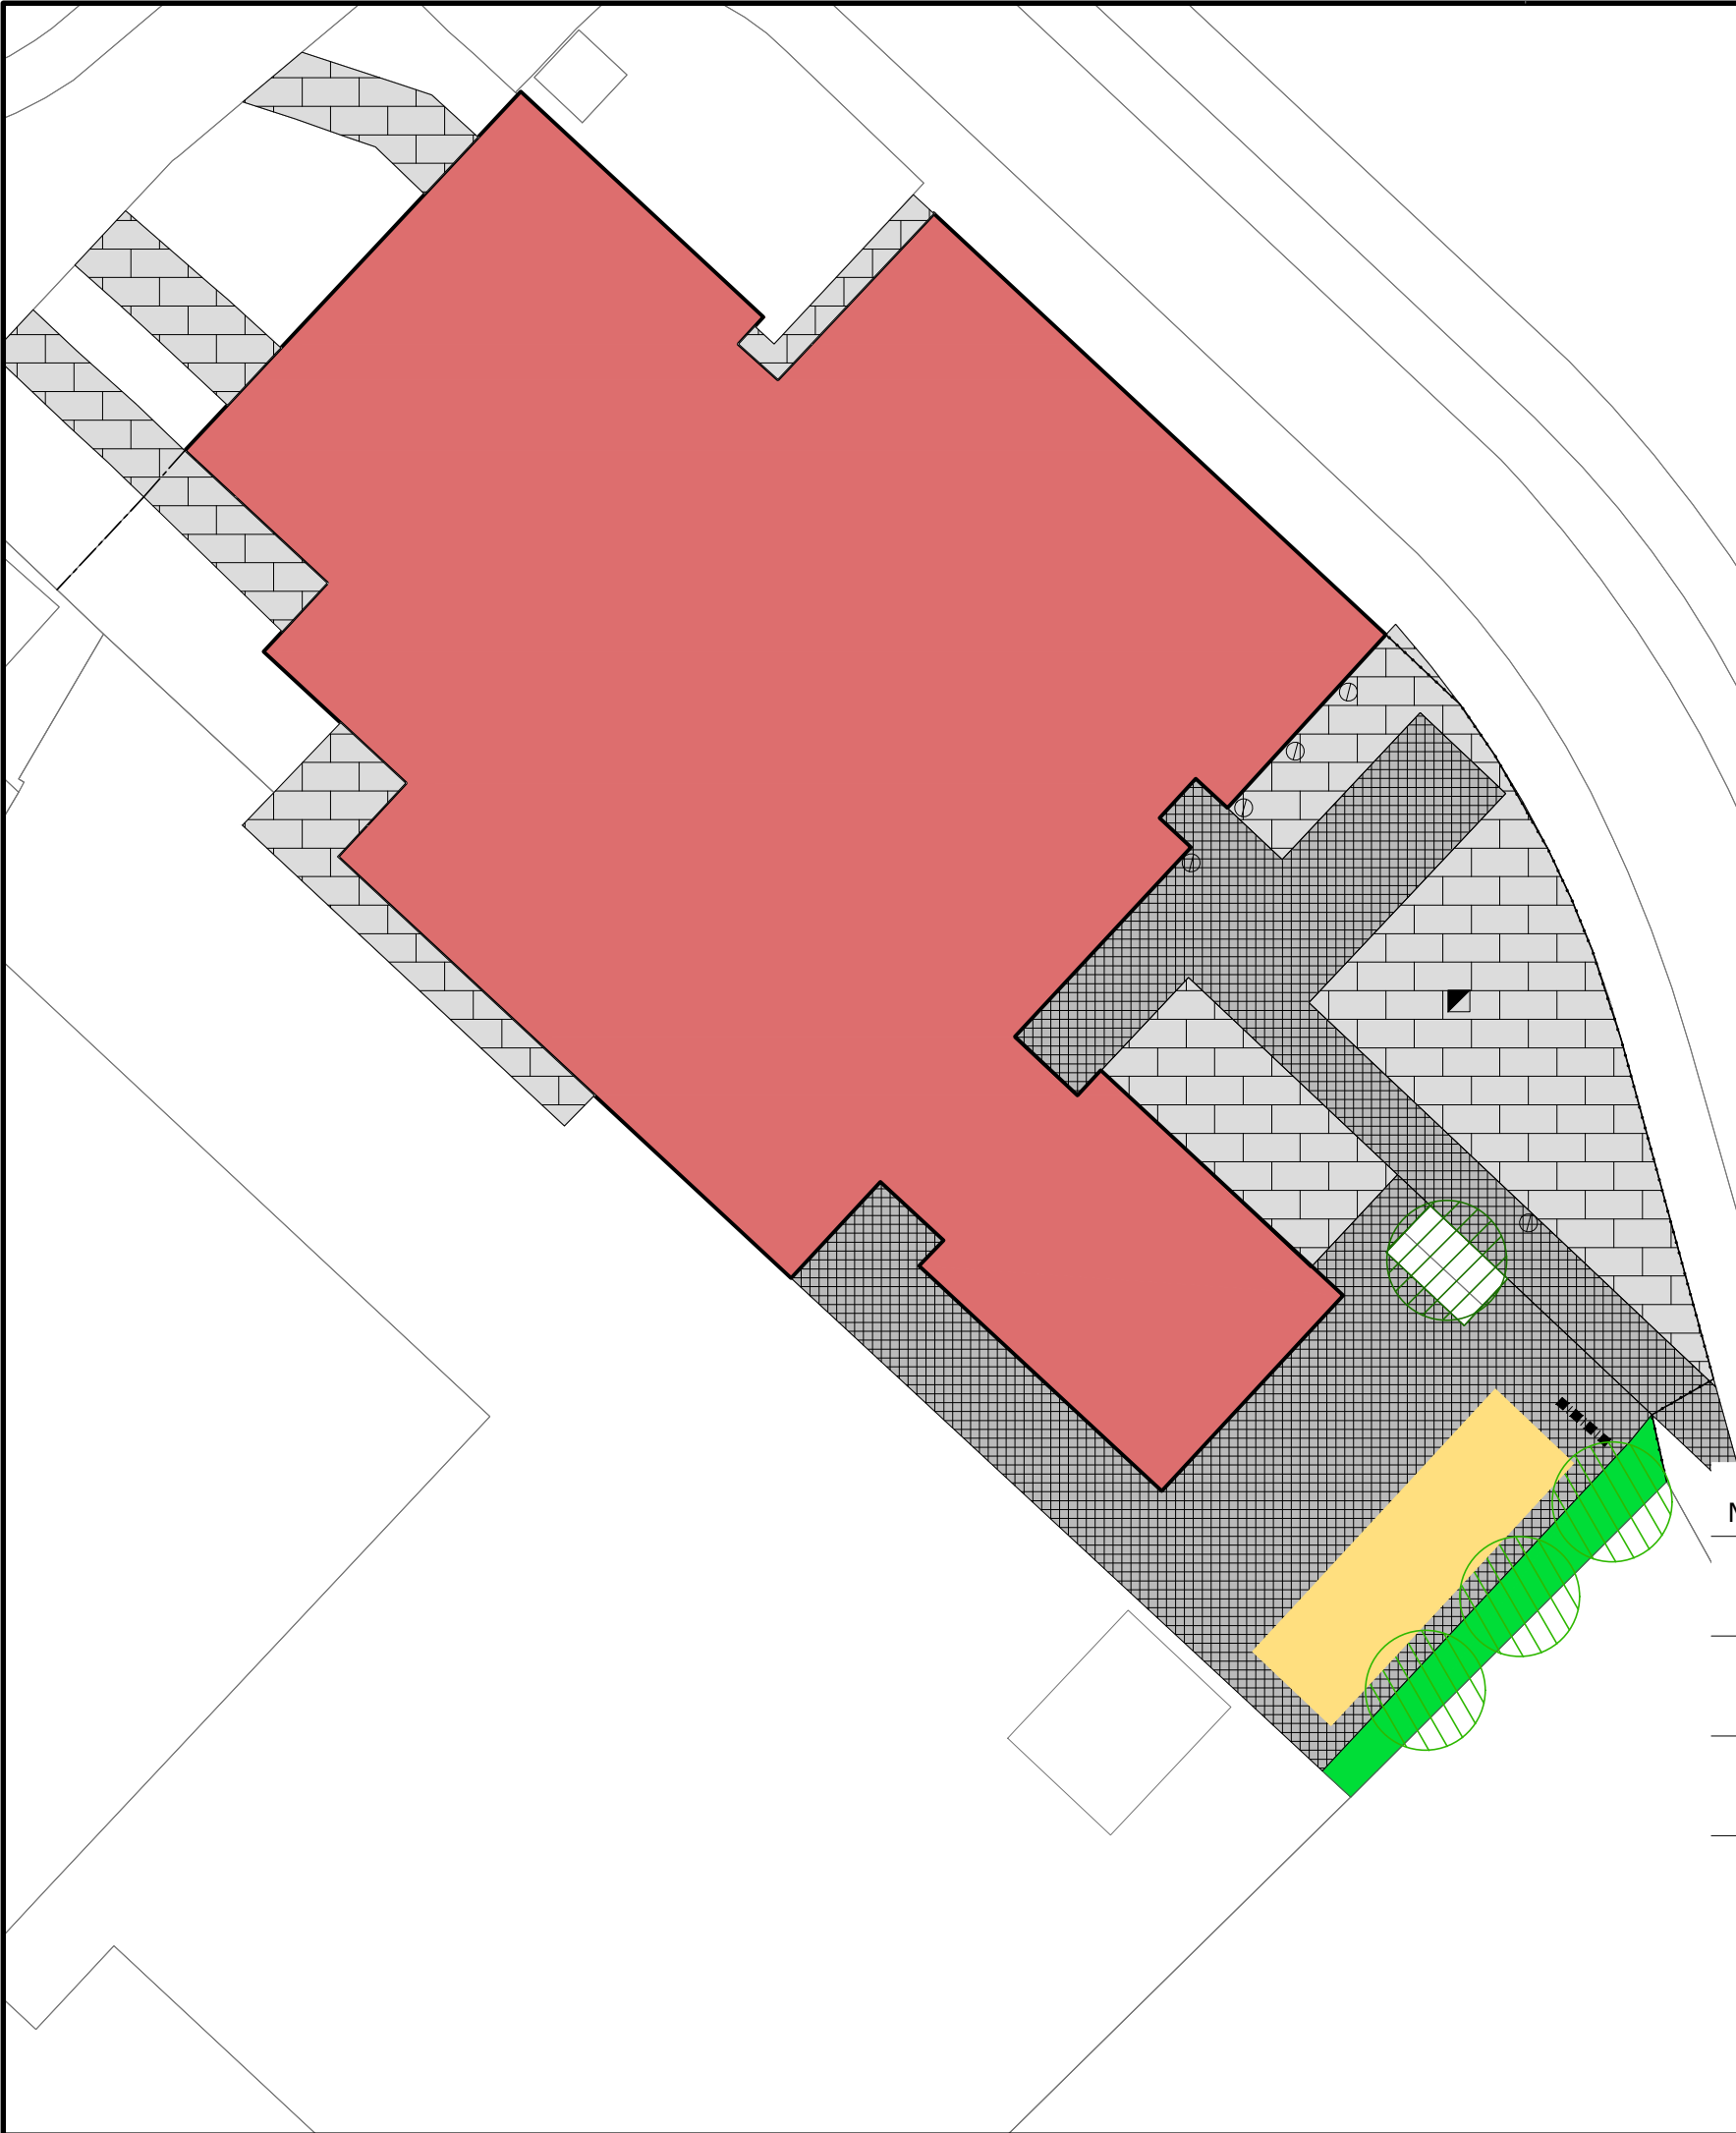
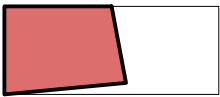
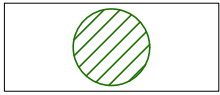
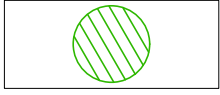
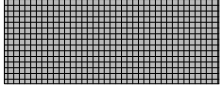
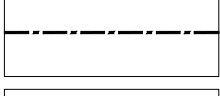
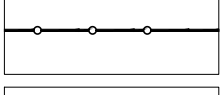
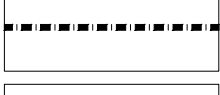


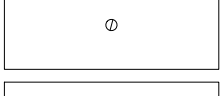

LEGENDA

- Gebouw
- Bomen - Volwassen
- aantal: 1 stuks
- Bomen - jong
- aantal: 3 stuks
- Opgaande heesters
- opp: 17m2
- tegelerharding
- opp: 206m2
- elementverharding
- opp: 189m2
- halfverharding
- opp: 30 m2
- Hekwerk, hoogte =>2,00m
- lengte: 5m1
- Hekwerk, hoogte =<2,00m
- lengte: 27 m1
- Fietsenstalling
- Obstakels
- divers
- Afwatering, straat- of trottoirkolk
-aantal 1 stuks

Maten in meters tenzij anders vermeld, peilmaten in meters t.o.v. NAP

opdrachtgever:

Gemeente Utrecht



project:

Buurthuizen

onderdeel:

Beheertekening - Oase - Cartesiusweg 11

status:	Concept	datum:		
getekend:	JM	08-07-2019		
gecontroleerd:	LPdP			
gezien:				
formaat:	schaal:	bladnr:	versie:	tek.nr:
A3	loos	1 - 1	V-1	beheertekenig buurthuizen 2024.dwg