


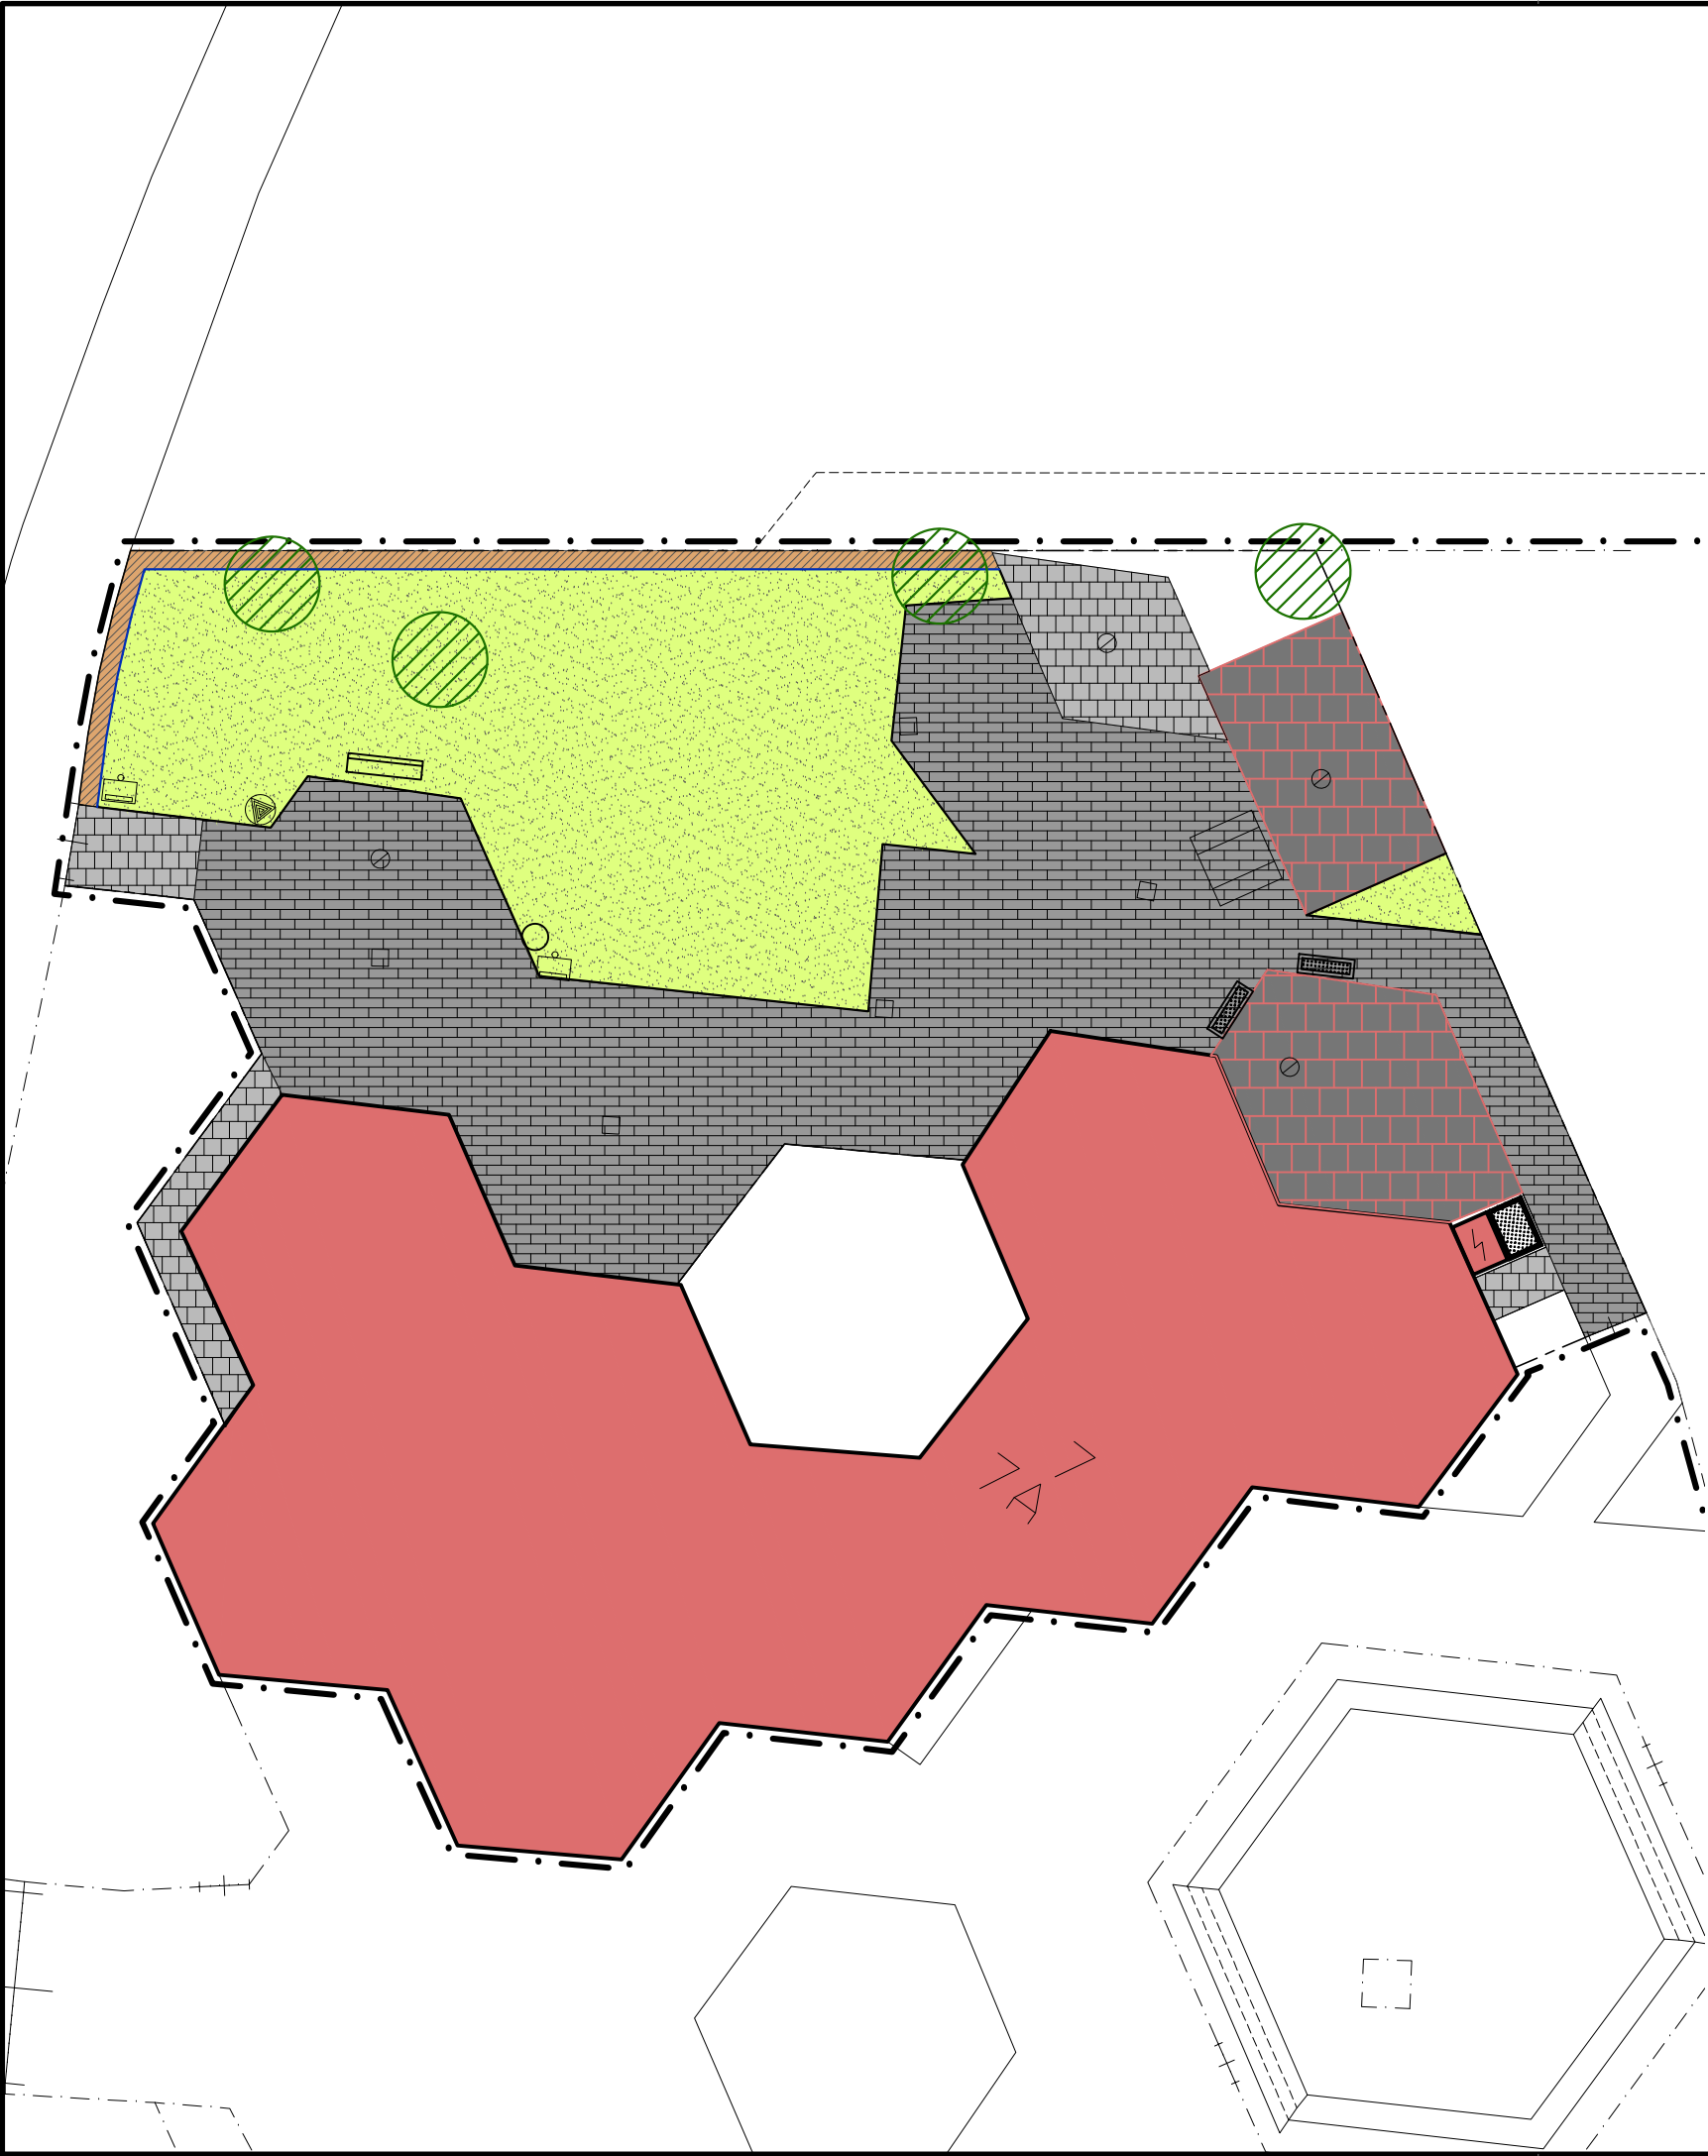

LEGENDA

- Projectgrens
- Gebouw
- Bomen - volwassen
- aantal: 4 stuks
- Grasvelden
- opp: 191 m2
- Harde graskanten
- lengte: 52 m1
- Zachte graskanten
- lengte: 29 m1
- Haag-bladverliezend, hoogte 150cm
- opp. stamvoet: 15 m2
- lengte: 30 m1
- elementenverharding
- opp: 256 m2
- Tegelverharding
- opp: 40 m2
- halfverharding, rubber
- opp: 68 m2
- Hekwerk, hoogte 1,80m
- lengte: 92 m1
- Kolken
- aantal: 5 stuks
- Speeltoestellen
- divers
obstakels maaien
- Banken, divers
- aantal: 1 stuks
obstakels maaien
- Afvalbakken
- aantal: 2 stuks
obstakels maaien

Maten in meters tenzij anders vermeld, peilmaten in meters t.o.v. NAP

opdrachtgever:

Gemeente Utrecht



project:

Speeltuín - De Gagel

onderdeel:

Beheertekening

status:	Definitief	datum:		
getekend:	JM	19-08-2024		
gecontroleerd:	LPdP	19-08-2024		
gezien:				
formaat:	schaal:	bladnr:	versie:	tek.nr:
A3	1:200	1 - 1	V-1	beheertekening speeltuin - gagel - 2024.dwg