
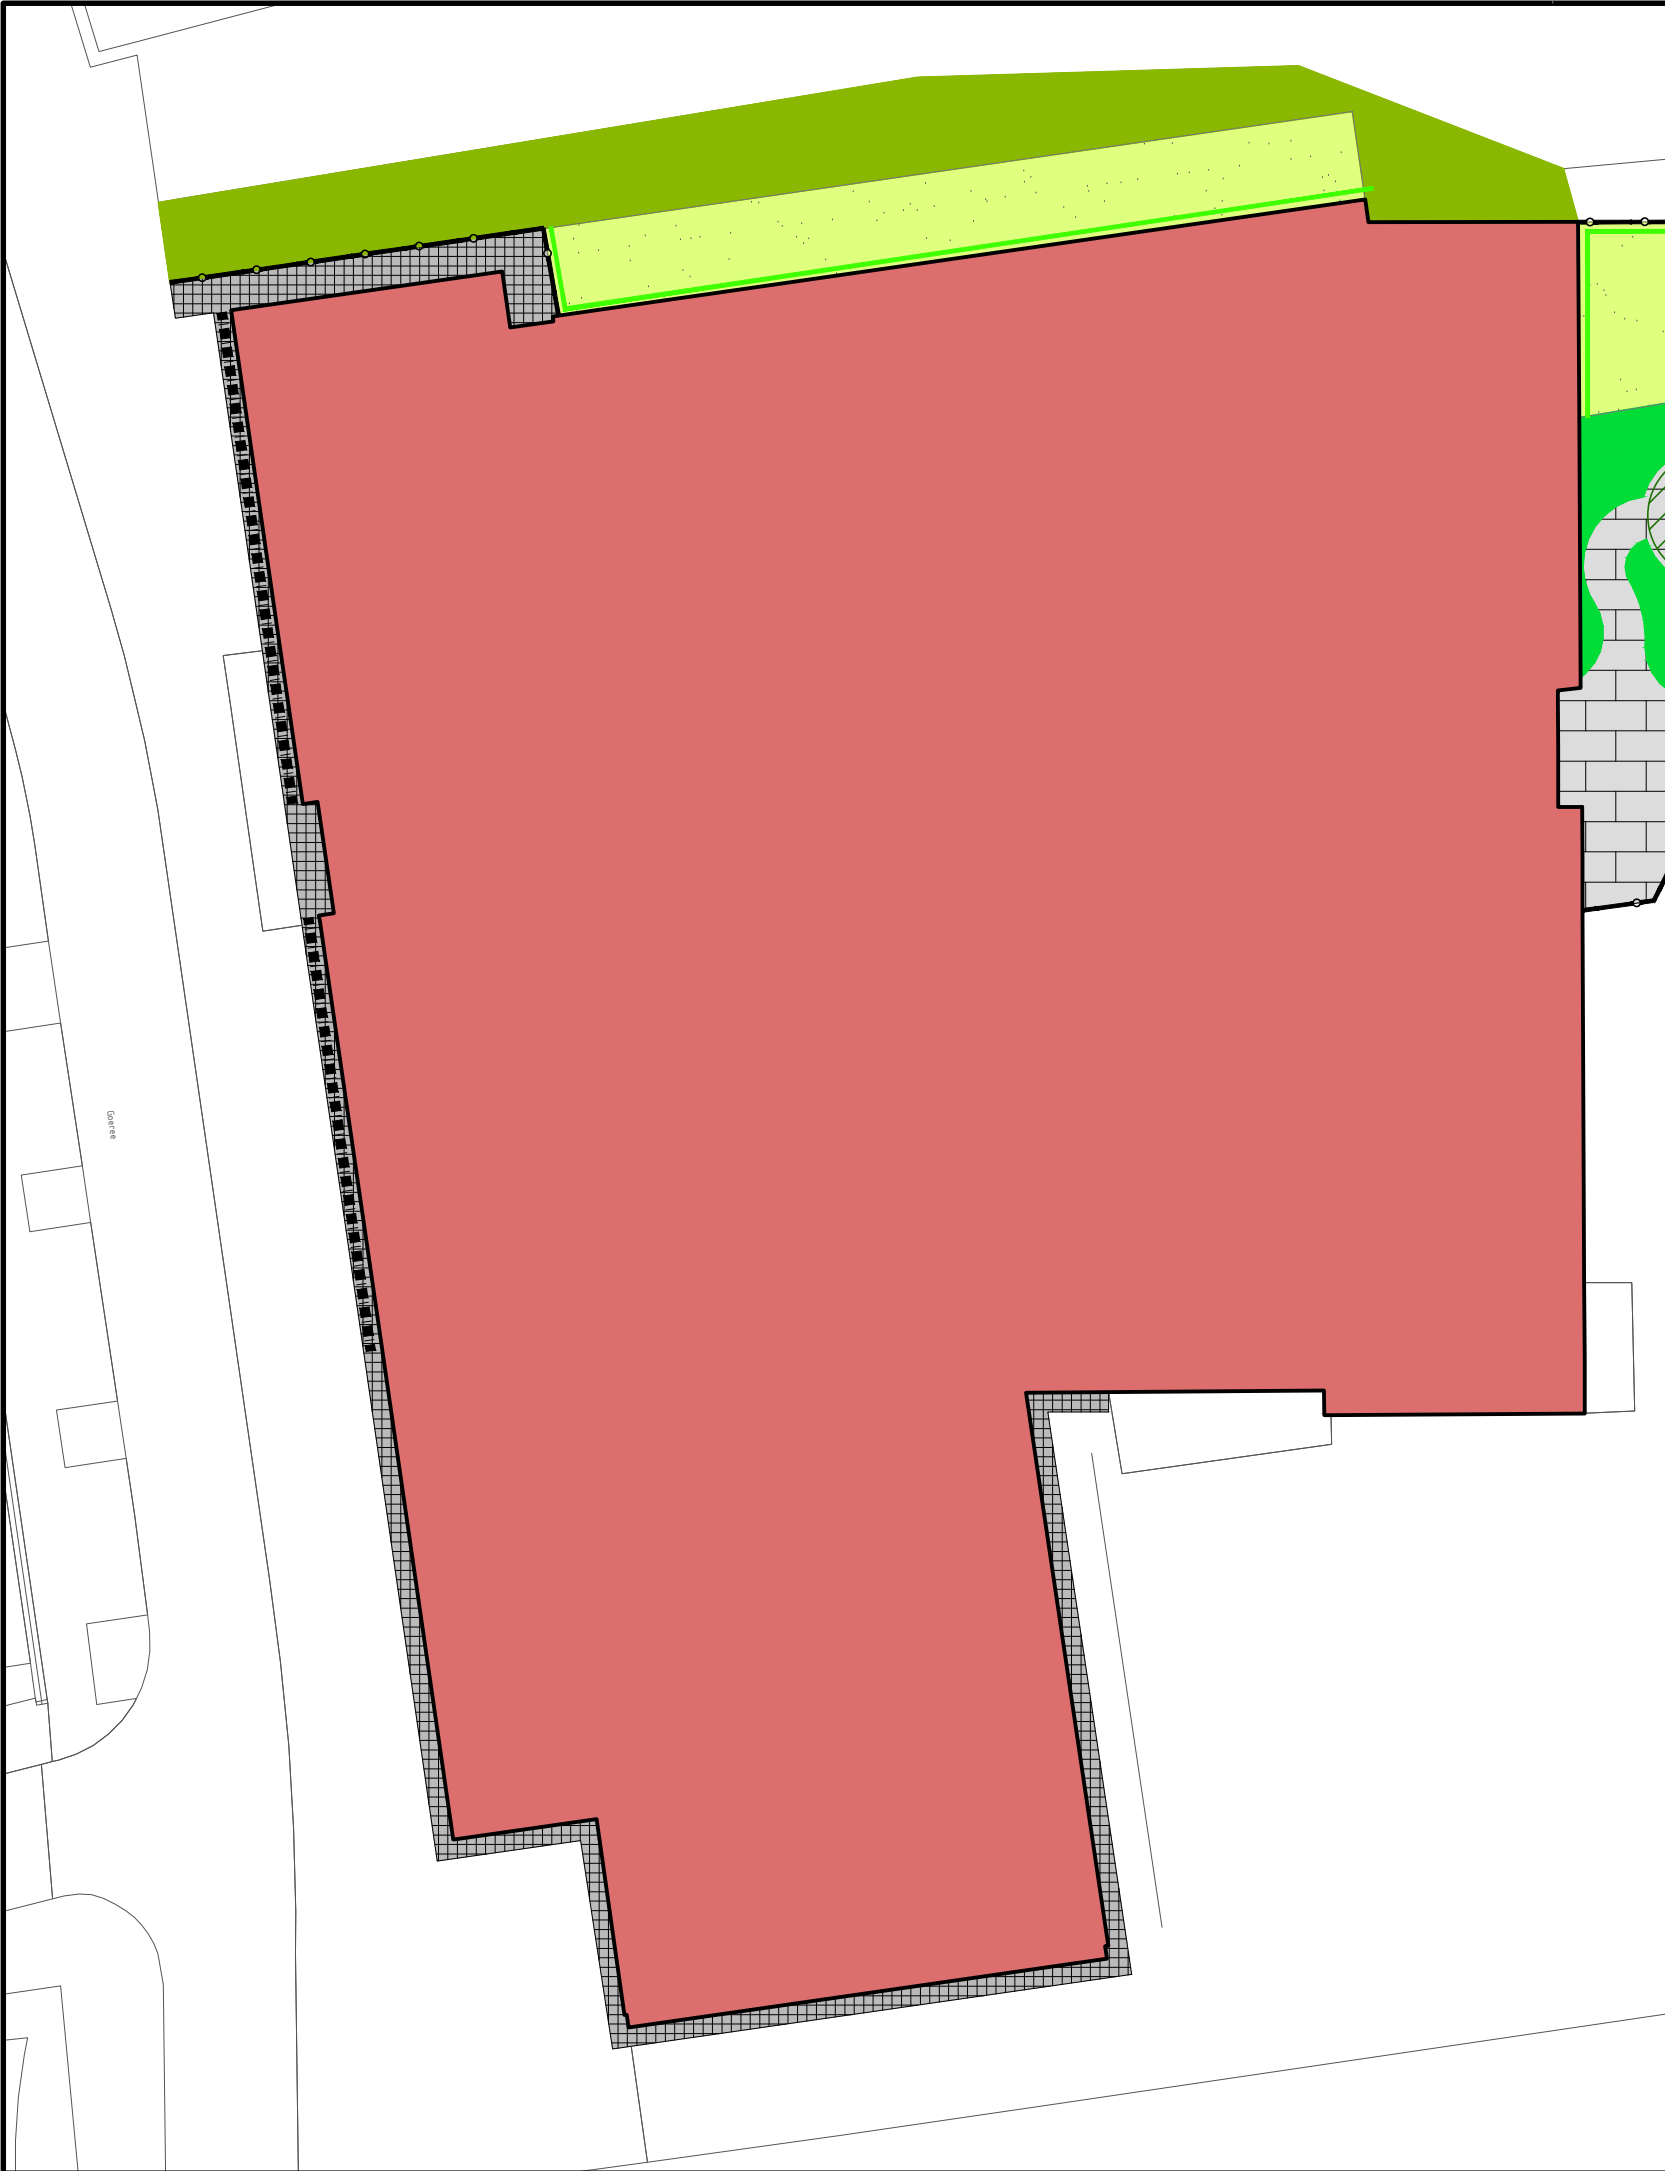
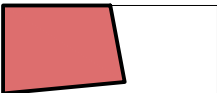


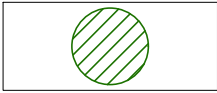

LEGENDA

- 


Gebouw
- 

Bomen - Volwassen
- aantal: 3 stuks
- 

Opgaande heesters
- opp: 58 m2
- 


Bosplantsoen
- opp: 82 m2
- 

Grasvelden
- opp: 100 m2
- 

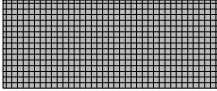Handmatig maaien
- lengte: 44m1
- 

tegelerharding
- opp: 53 m2
- 

elementverharding
- opp: 72m2
- 

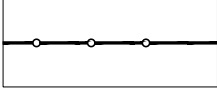Fietsenstalling
- 

Hekwerk, hoogte <2,00m
- lengte: 56 m1

Maten in meters tenzij anders vermeld, peilmaten in meters t.o.v. NAP

opdrachtgever:

Gemeente Utrecht



project:

Binnenaccommodaties

onderdeel:

Beheertekening - Goeree 4 + 6

status:	Concept	datum:		
getekend:	JM	07-10-2019		
gecontroleerd:	NdQ			
gezien:				
formaat:	schaal:	bladnr:	versie:	tek.nr:
A3	1:200	1 - 1	V-1	beheertekenig binnenaccommodaties 2024.dwg