

LEGENDA

Projectgrens

Bomen - Volwassen
- aantal: 3 stuks

Bomen - vorm
- aantal: 23 stuks

Opgaande heesters
- opp: 31 m2

Bamboe
- opp: 6 m2

Haag-bladverliezend, hoogte 100cm
- opp. stamvoet:10m2
- lengte: 16 m1

Haag-bladhoudend
- opp. stamvoet:23m2
- lengte: 25 m1

Bodembedekkers
- opp: 16 m2

Grasvelden - klein
- opp: 193 m2

Kunstgras
- opp: 52 m2

Harde graskanten
- lengte: 103 m1

elementenverharding
- opp: 30 m2

Tegelverharding
- opp: 589 m2

Tegelverharding - rubber
- opp: 93 m2

Geslotenverharding
- opp: 140 m2

Zwembad
- opp: 95 m2

Valondergrond zand
- opp: 128 m2

Hekwerk, hoogte 1,80m
- lengte: 65 m1

Banken, divers
- aantal: 22 stuks
obstakels maaien


Boombank
- aantal: 1 stuks

Afvalbakken
- aantal: 8 stuks
obstakels maaien

Kolken
- aantal: 2 stuks

Speeltoestellen
- divers
obstakels maaien

Klimplanten
- lengte: 14m1

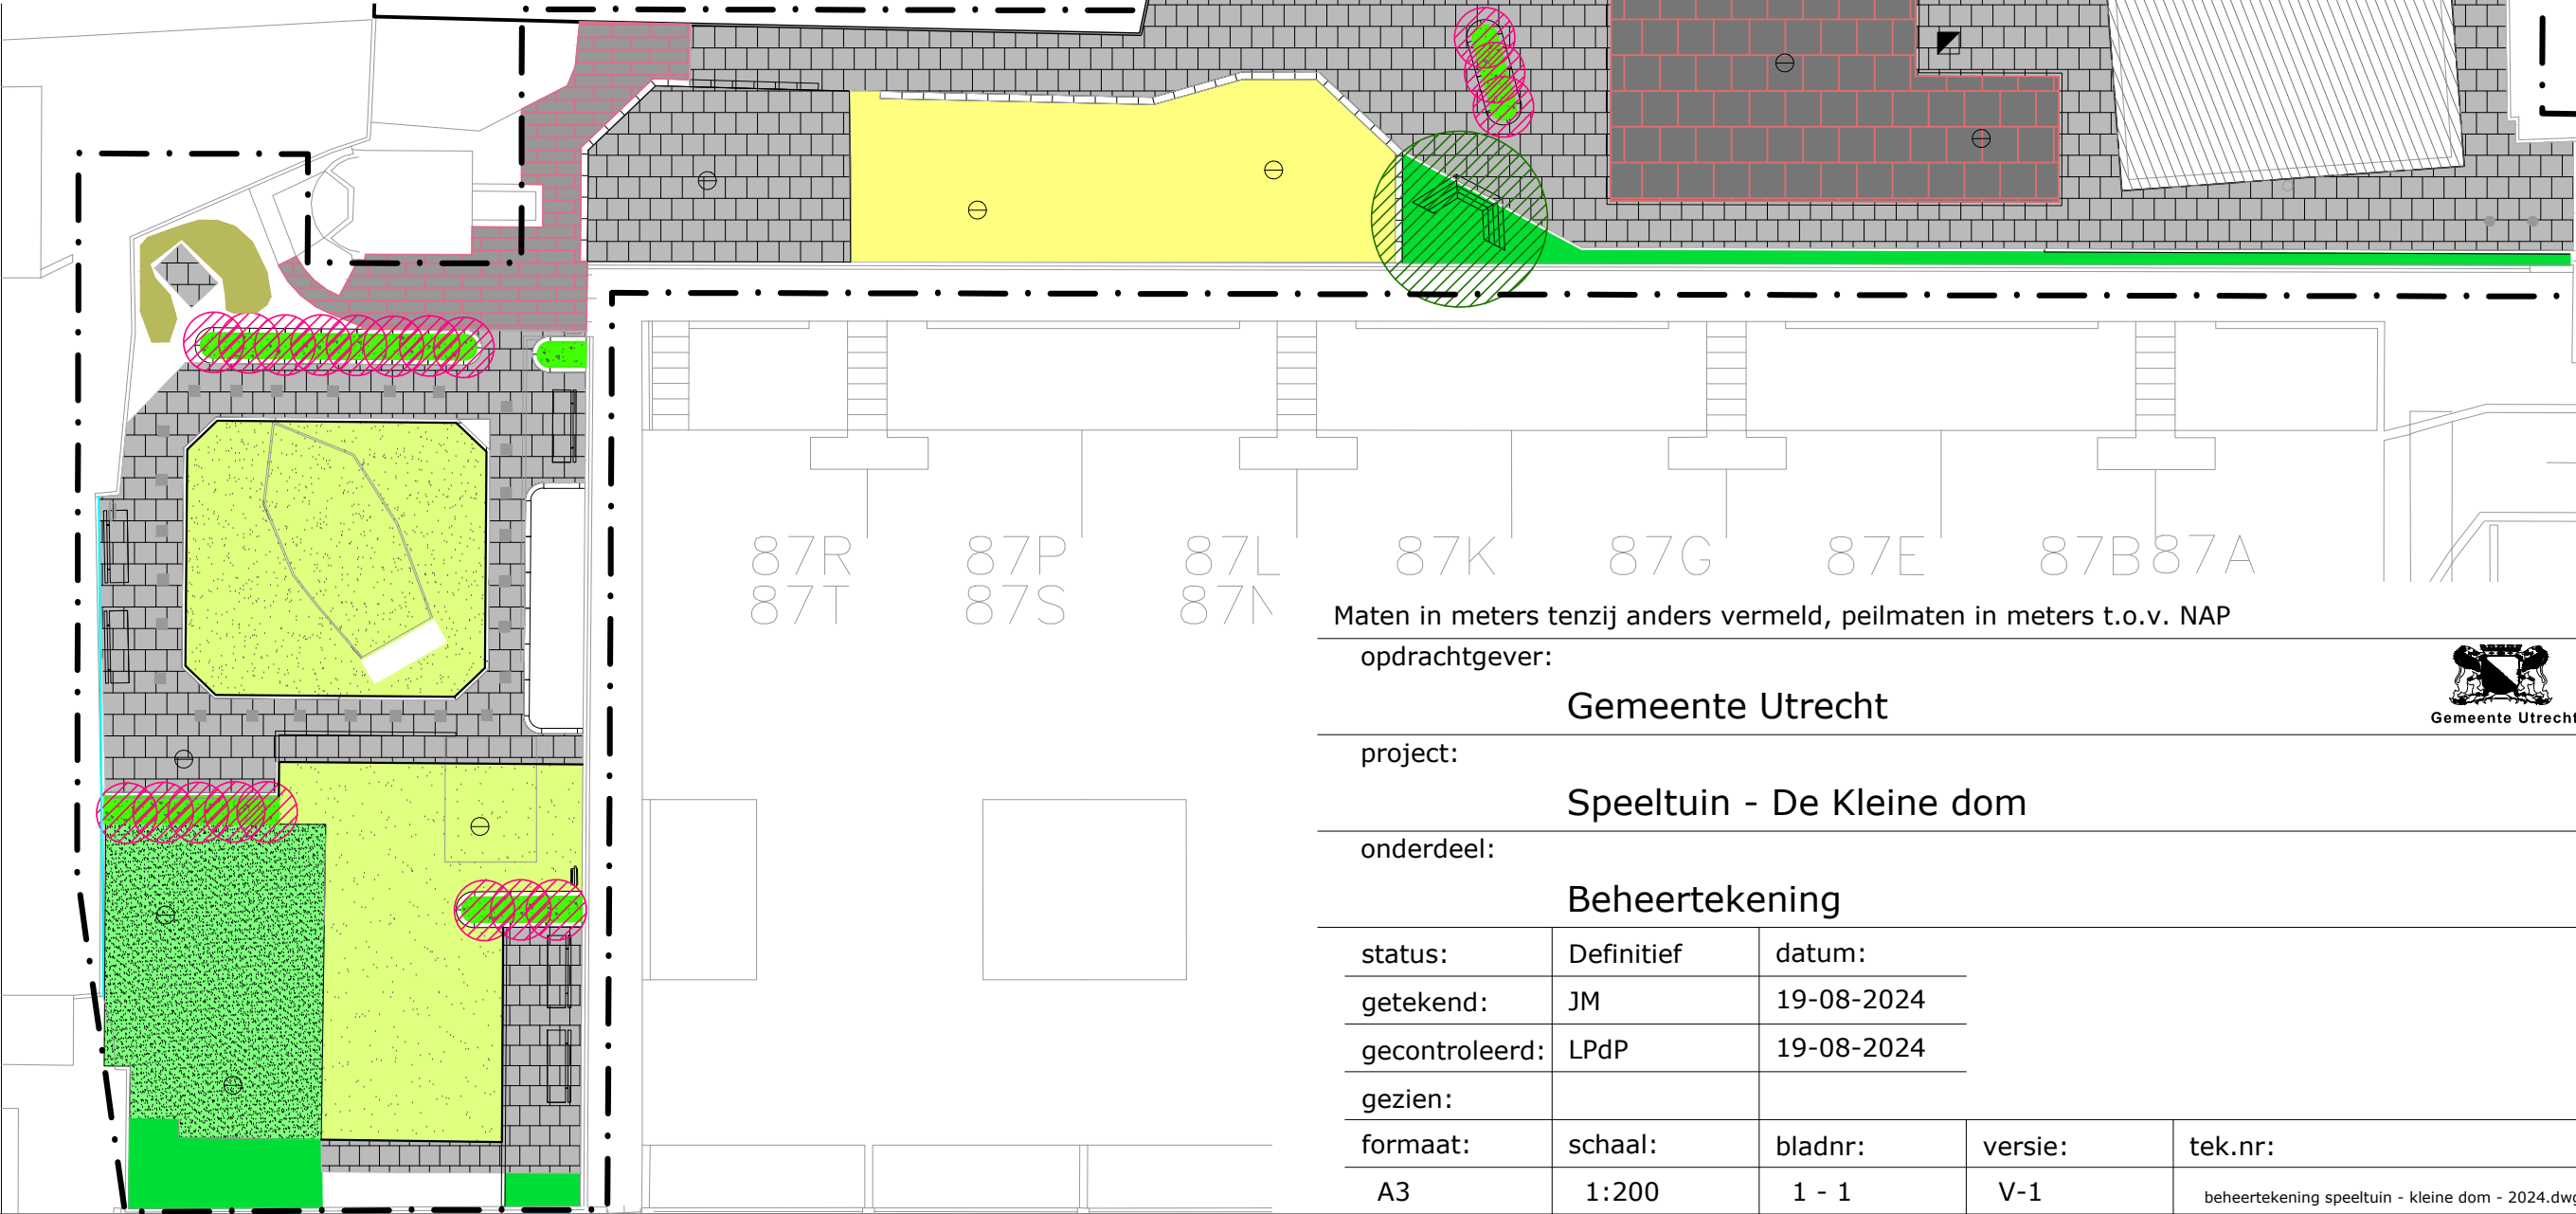

Maten in meters tenzij anders vermeld, peilmaten in meters t.o.v. NAP

opdrachtgever:

Gemeente Utrecht



project:

Speeltuín - De Kleine dom

onderdeel:

Beheertekening

status:	Definitief	datum:			
getekend:	JM	19-08-2024			
gecontroleerd:	LPdP	19-08-2024			
gezien:					
formaat:	schaal:	bladnr:	versie:	tek.nr:	
A3	1:200	1 - 1	V-1	beheertekening speeltuin - kleine dom - 2024.dwg	