


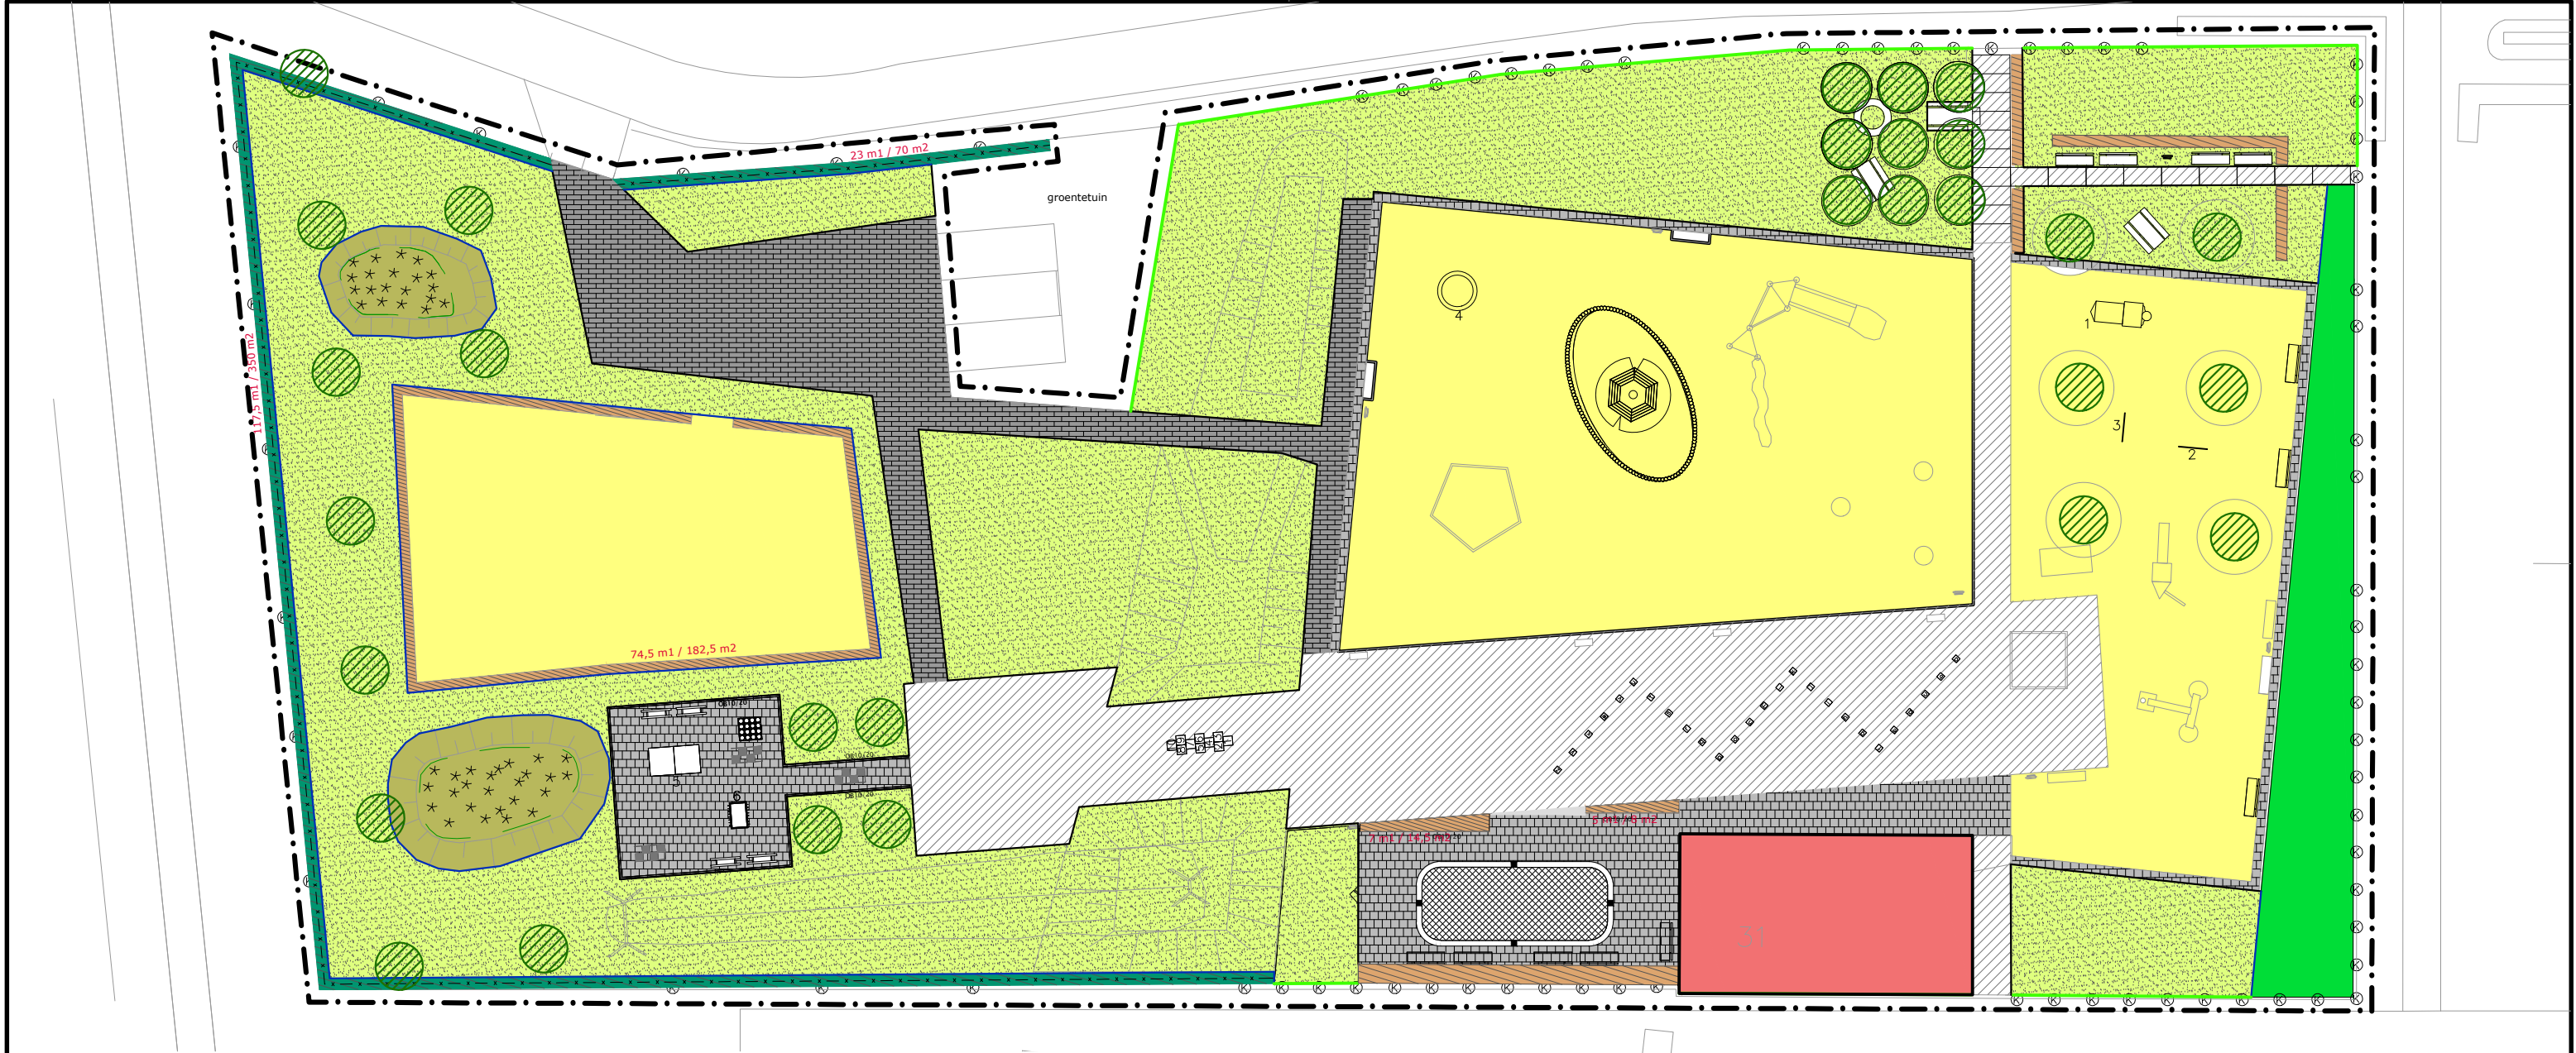

LEGENDA

	Projectgrens		Zachte graskanten - lengte: 243 m1		Speeltoestellen - divers obstakels maaien
	Gebouw		Handmatig maaien - lengte: 99 m1		Afvalbakken - aantal: 6 stuks obstakels maaien
	Bomen - volwassen - aantal: 29 stuks		elementenverharding - opp: 274 m2		
	Opgaande heesters - opp: 149 m2		Valondergrond zand - opp: 141 m2		
	Bamboe - opp: 125 m2		Geslotenverharding - opp: 632 m2		
	Haag-bladverliezend, hoogte 100cm - opp. stamvoet:71m2 - lengte: 121 m1		Tegelverharding - opp: 288 m2		
	Haag-bladverliezend, hoogte 180cm - opp. stamvoet:84m2 - lengte: 141 m1		Banken, divers - aantal: 19 stuks obstakels maaien		
	Grasvelden - opp: 1850 m2		Picknickset - aantal: 3 stuks		
	Harde graskanten - lengte: 368 m1				

Maten in meters tenzij anders vermeld, peilmaten in meters t.o.v. NAP

opdrachtgever:

Gemeente Utrecht

project:

Speeltuin - Voorn

onderdeel:

Beheertekening

status:	Defintief	datum:		
getekend:	JM	19-08-2024		
gecontroleerd:	LPdP	19-08-2024		
gezien:				
formaat:	schaal:	bladnr:	versie:	tek.nr:
A3	1:300	1 - 1	V-1	beheertekening speeltuin - voorn - 2024.dwg



Gemeente Utrecht