




SITUATIE 1 ZUIDERPLANTSOEN
schaal 1:1000

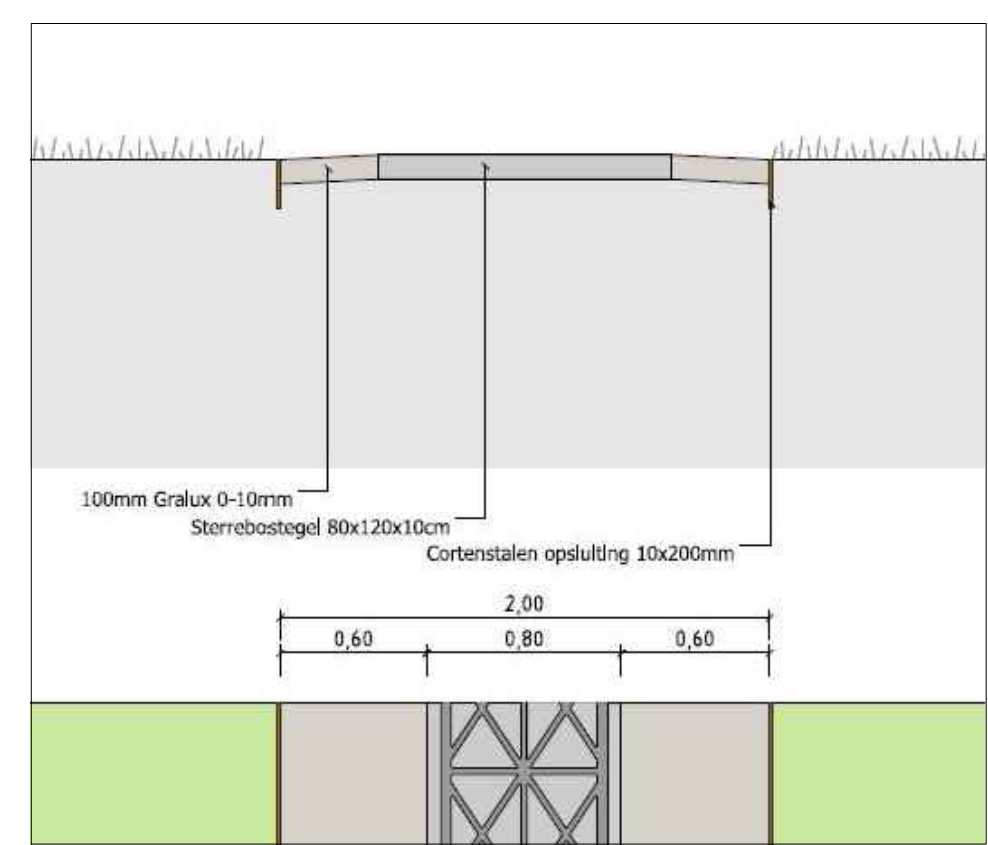

DOOSNEDE PAD MET CORTENSTALEN OPSLUITING
schaal n.v.t.

