




Bouwkundigeopname

Afdrukdatum: 24-02-2025

Schaal: 1:2000

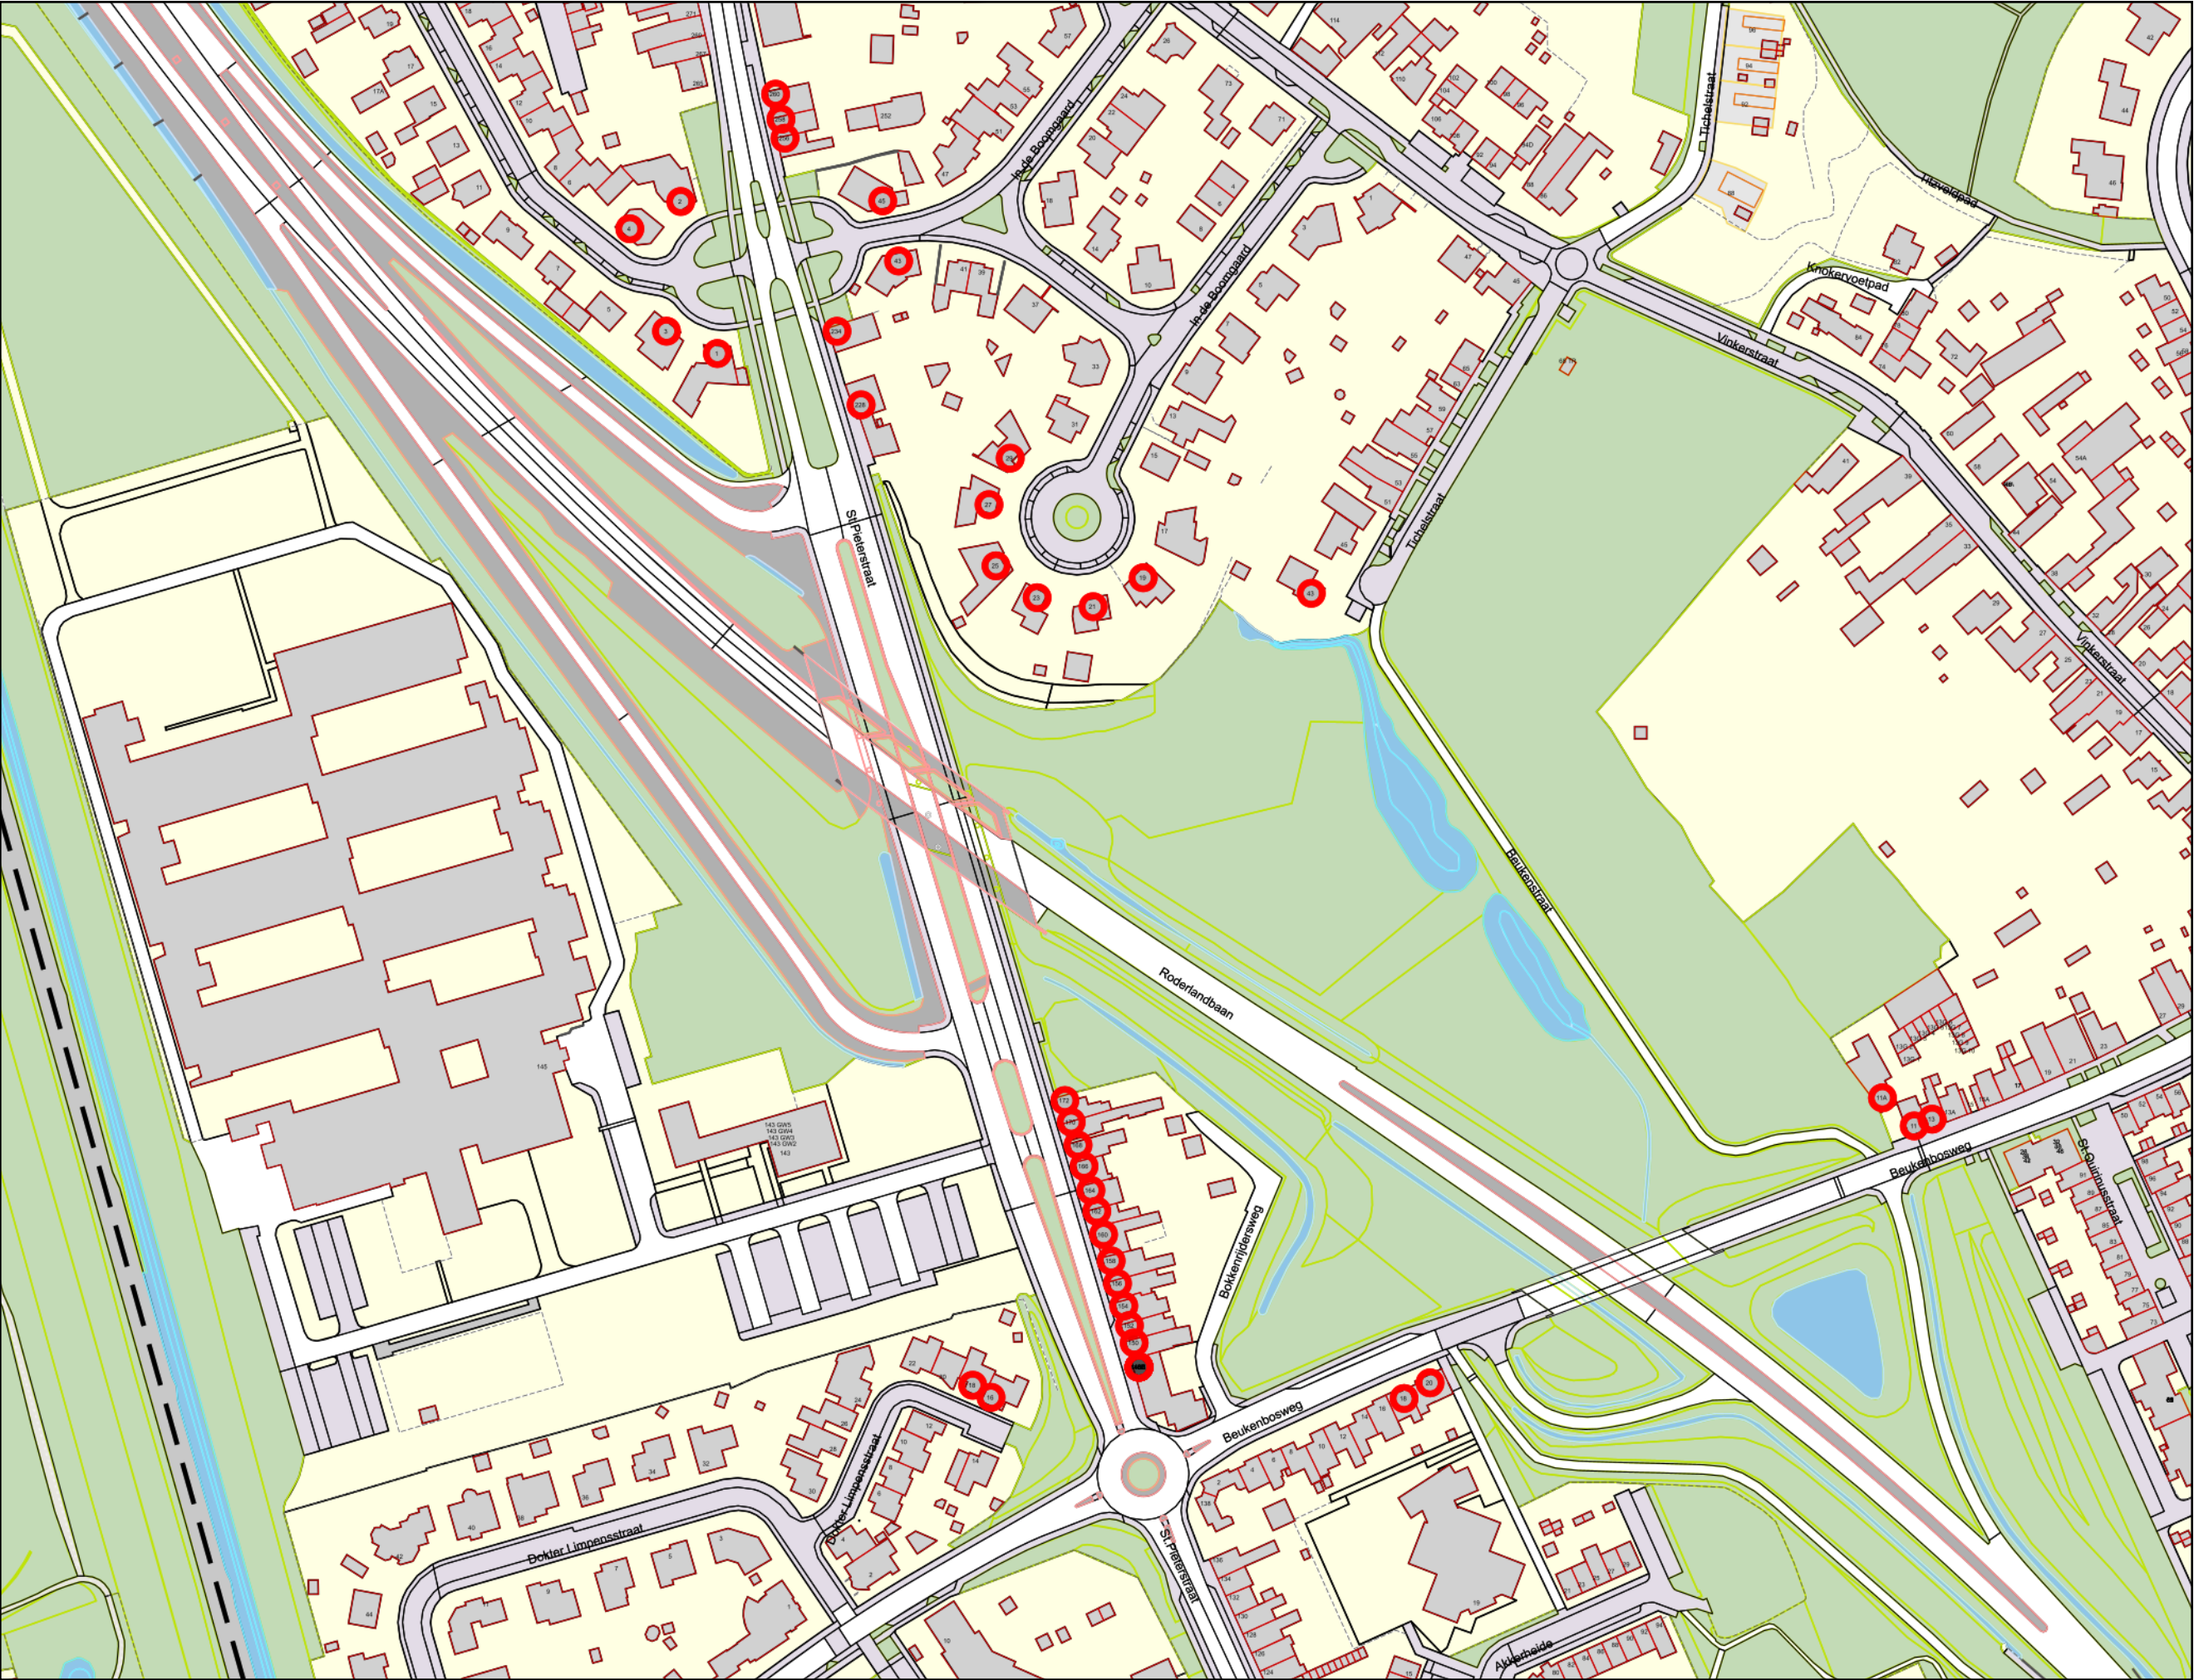