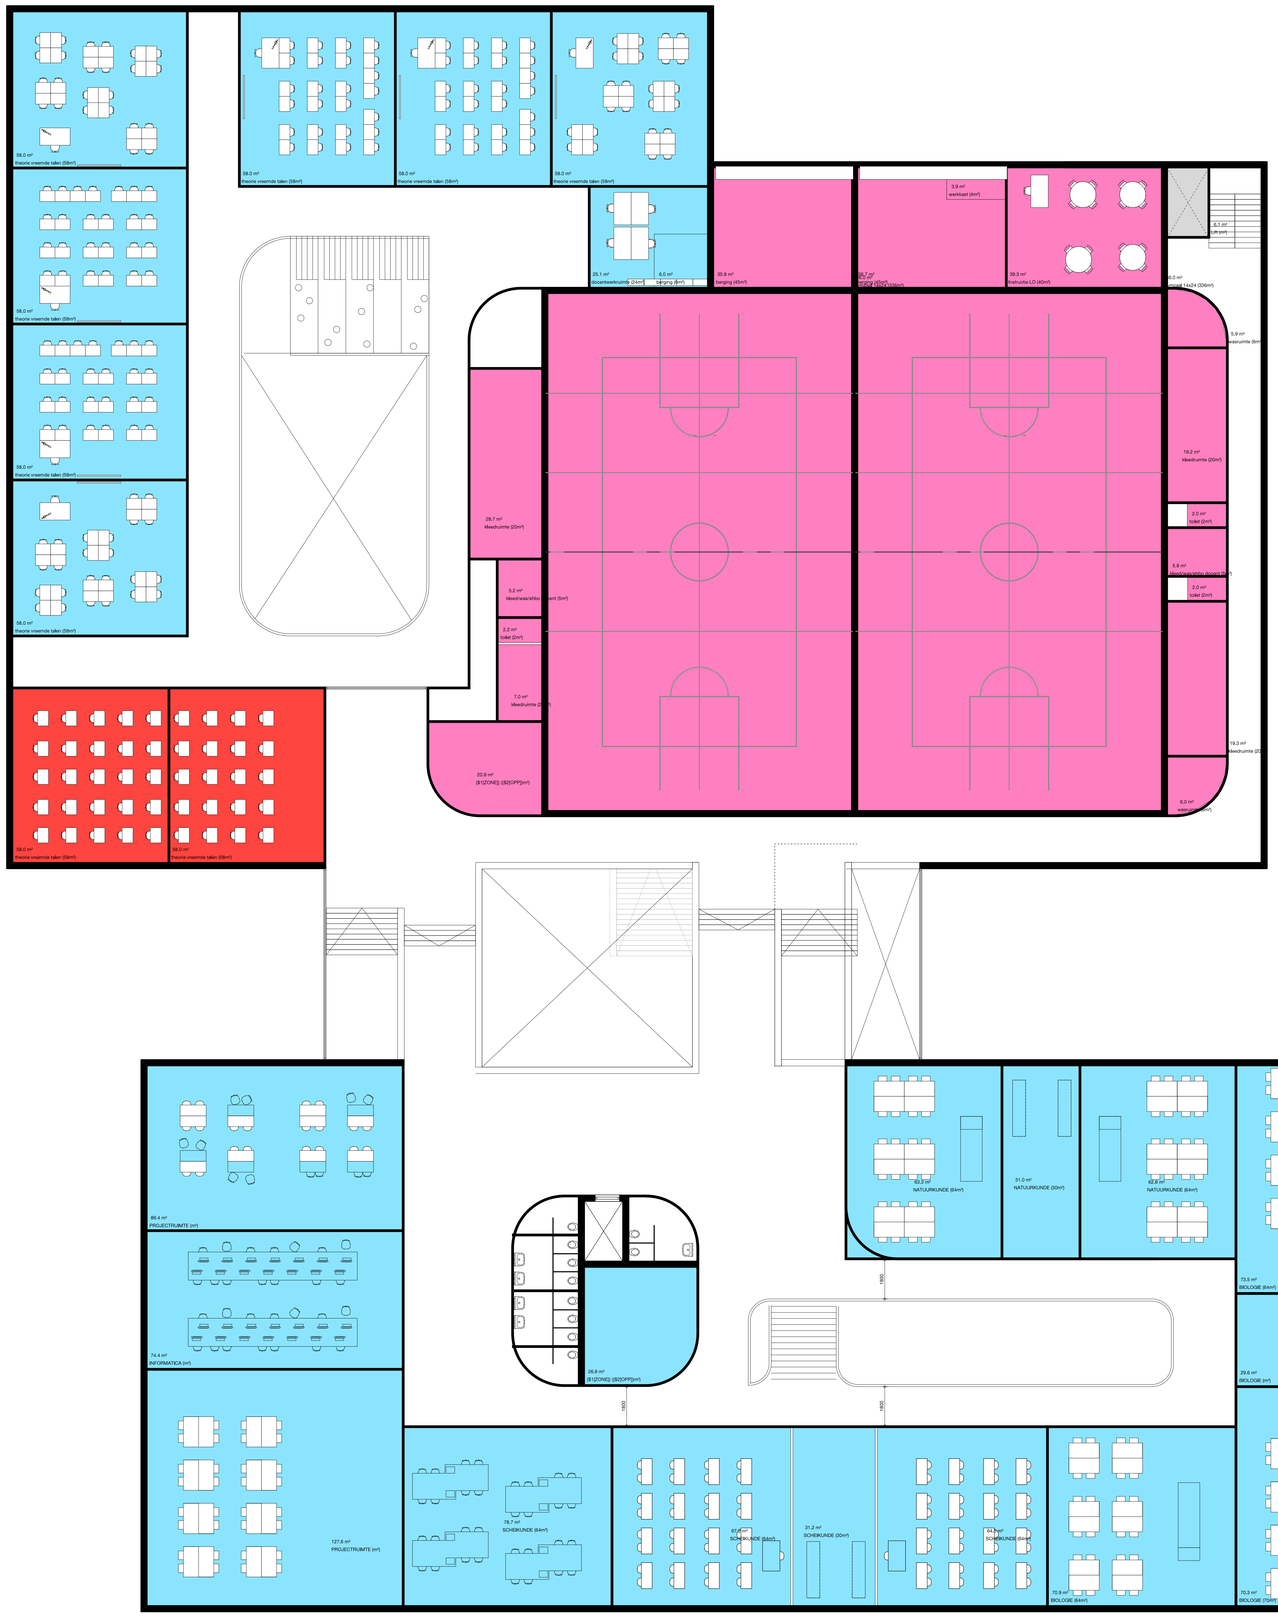

project	St. Maartenscollege Voorburg
opdrachtgever	Spinoza scholengroep
projectnummer	00000
schaal	1/100
onderwerp	plattegrond tweede verdieping
gekeurd door	DAT
datum	21-11-2024
gewijzigd	

postadres
Postbus 351
NL 5000 AJ Tilburg
telefoon & fax
+31 13 468 69 63
+31 13 467 13 85
project email
Projectmailadres

SO-102