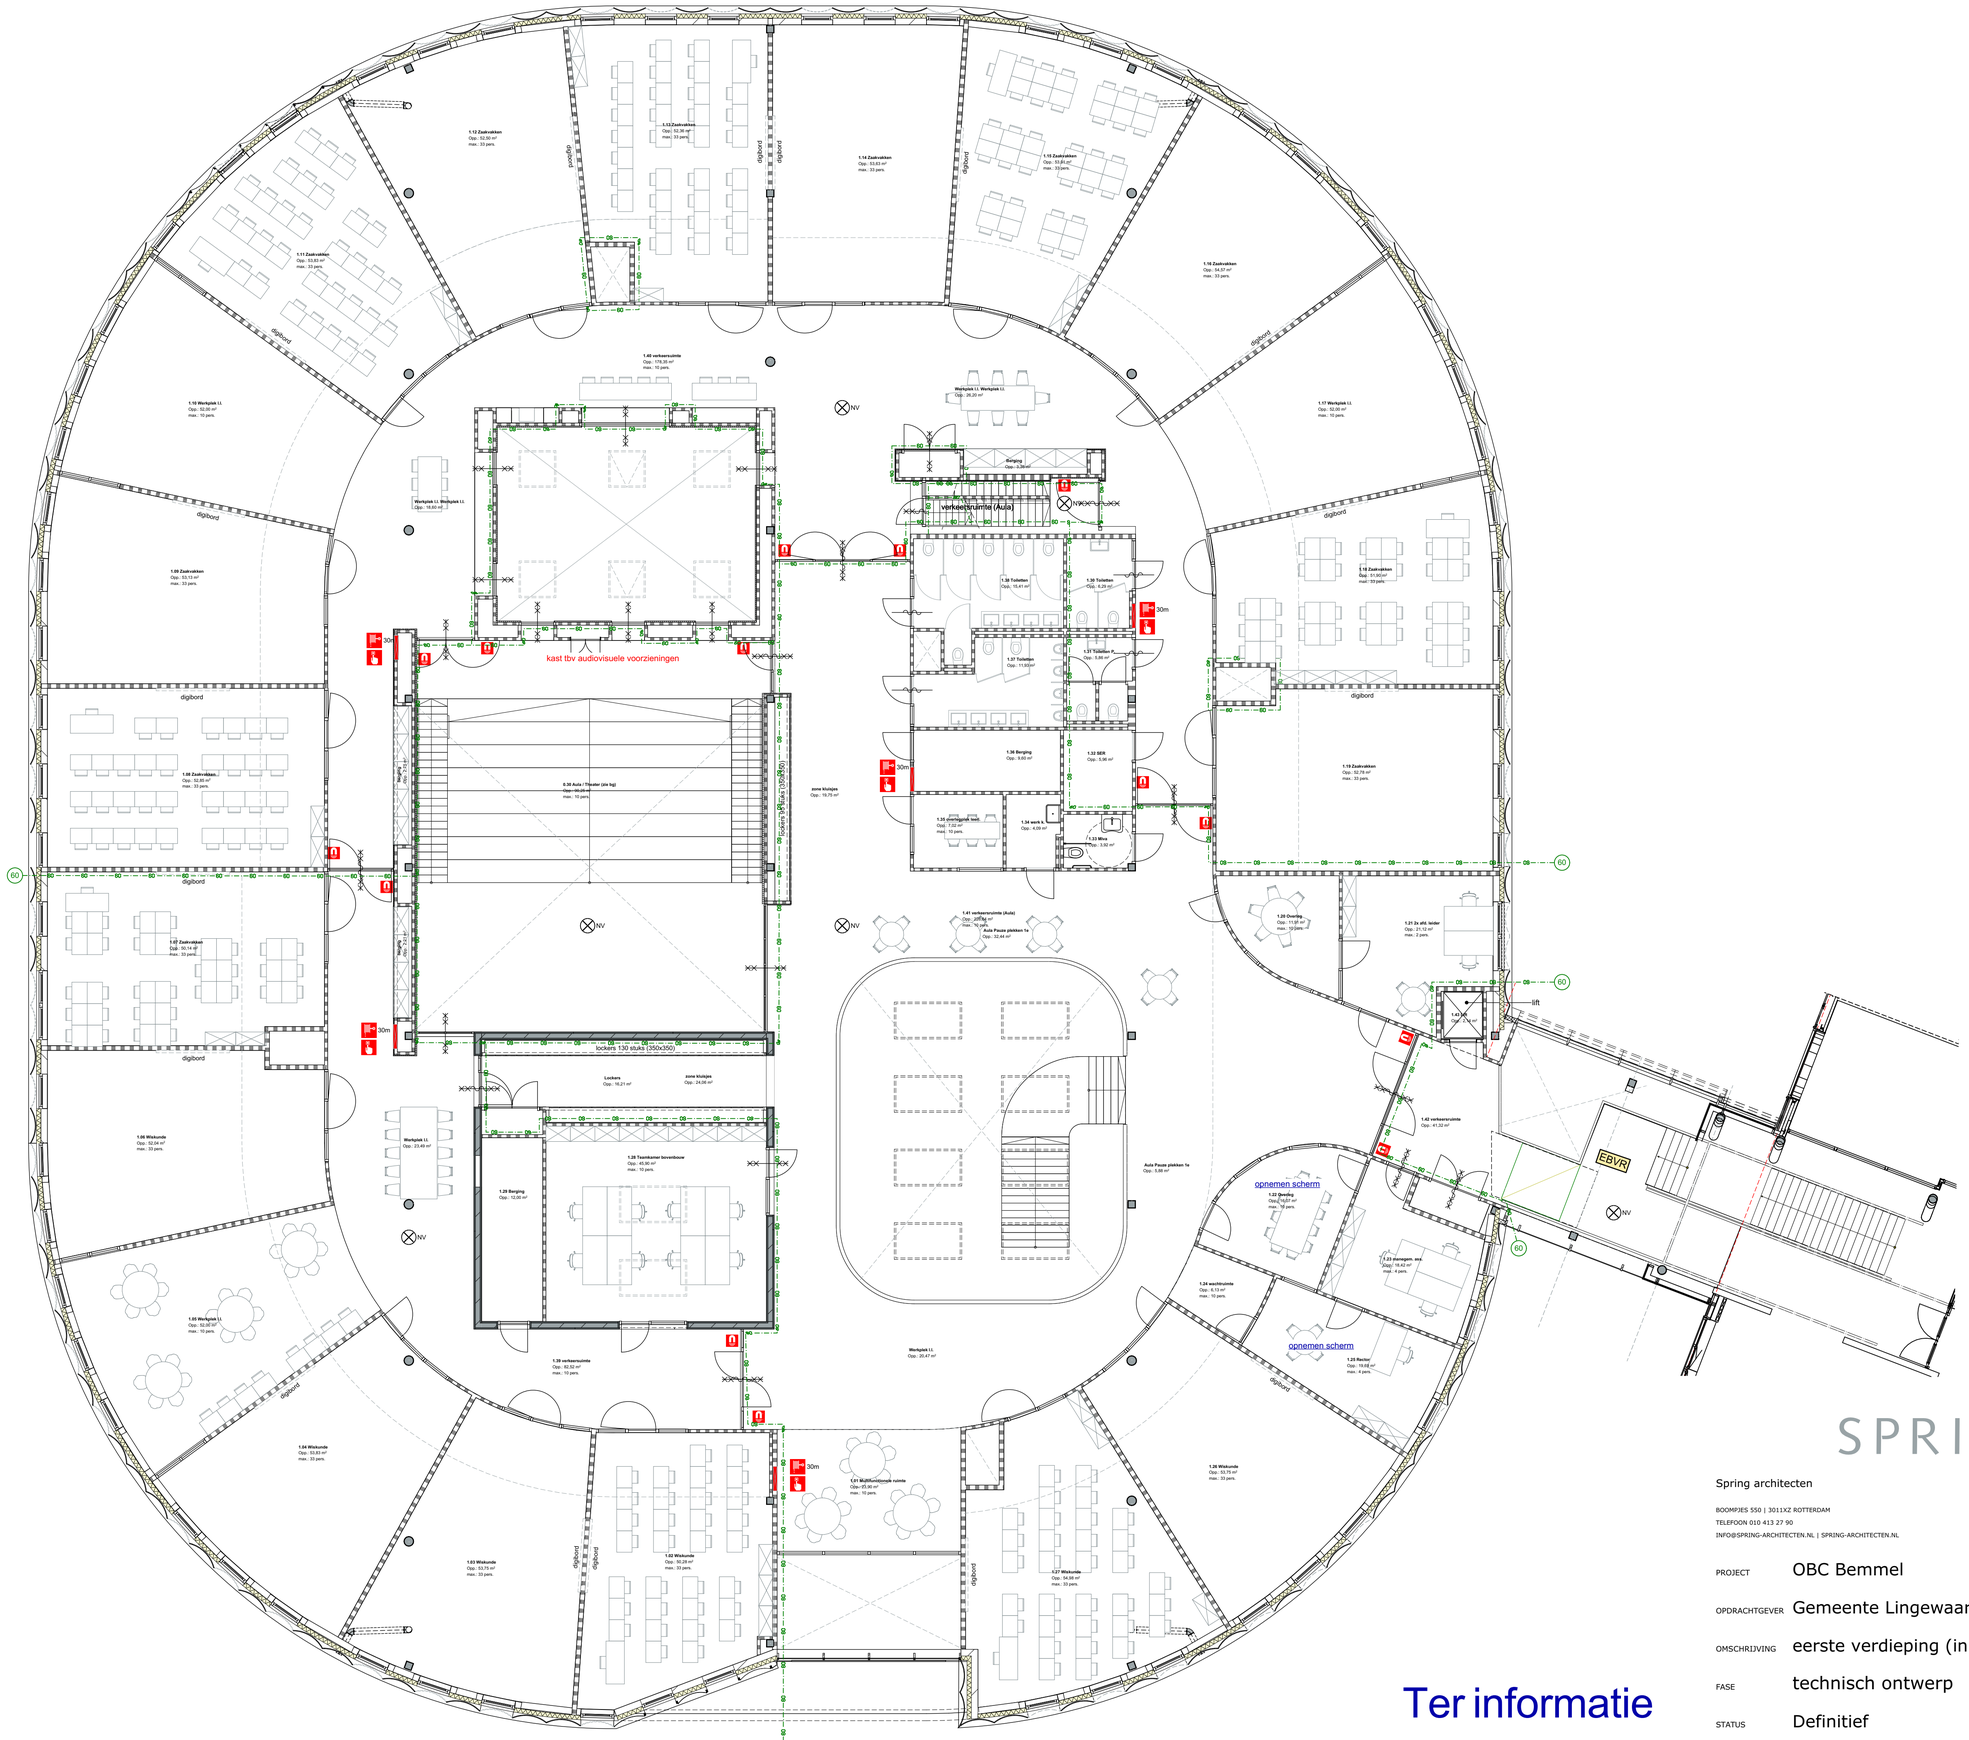

SPRING

Spring architecten

BOOMPJES 550 | 3011XZ ROTTERDAM
TELEFOON 010 413 27 90
INFO@SPRING-ARCHITECTEN.NL | SPRING-ARCHITECTEN.NL

		ARCHITECT	AH
		PROJECTLEIDER	DB
		MODELLEUR	BW
		GECONTROLEERD	
PROJECT	OBC Bemmel	WERKNUMMER	3684
		SCHAAL	1:100
OPDRACHTGEVER	Gemeente Lingewaard	AFMETING	A1
		DATUM	26-02-2024
OMSCHRIJVING	eerste verdieping (inrichting)		
FASE	technisch ontwerp	TEKENING	TO-111
STATUS	Definitief	REVISIE	

Ter informatie

3684_TO-111_eerste verdieping (inrichting)_240226