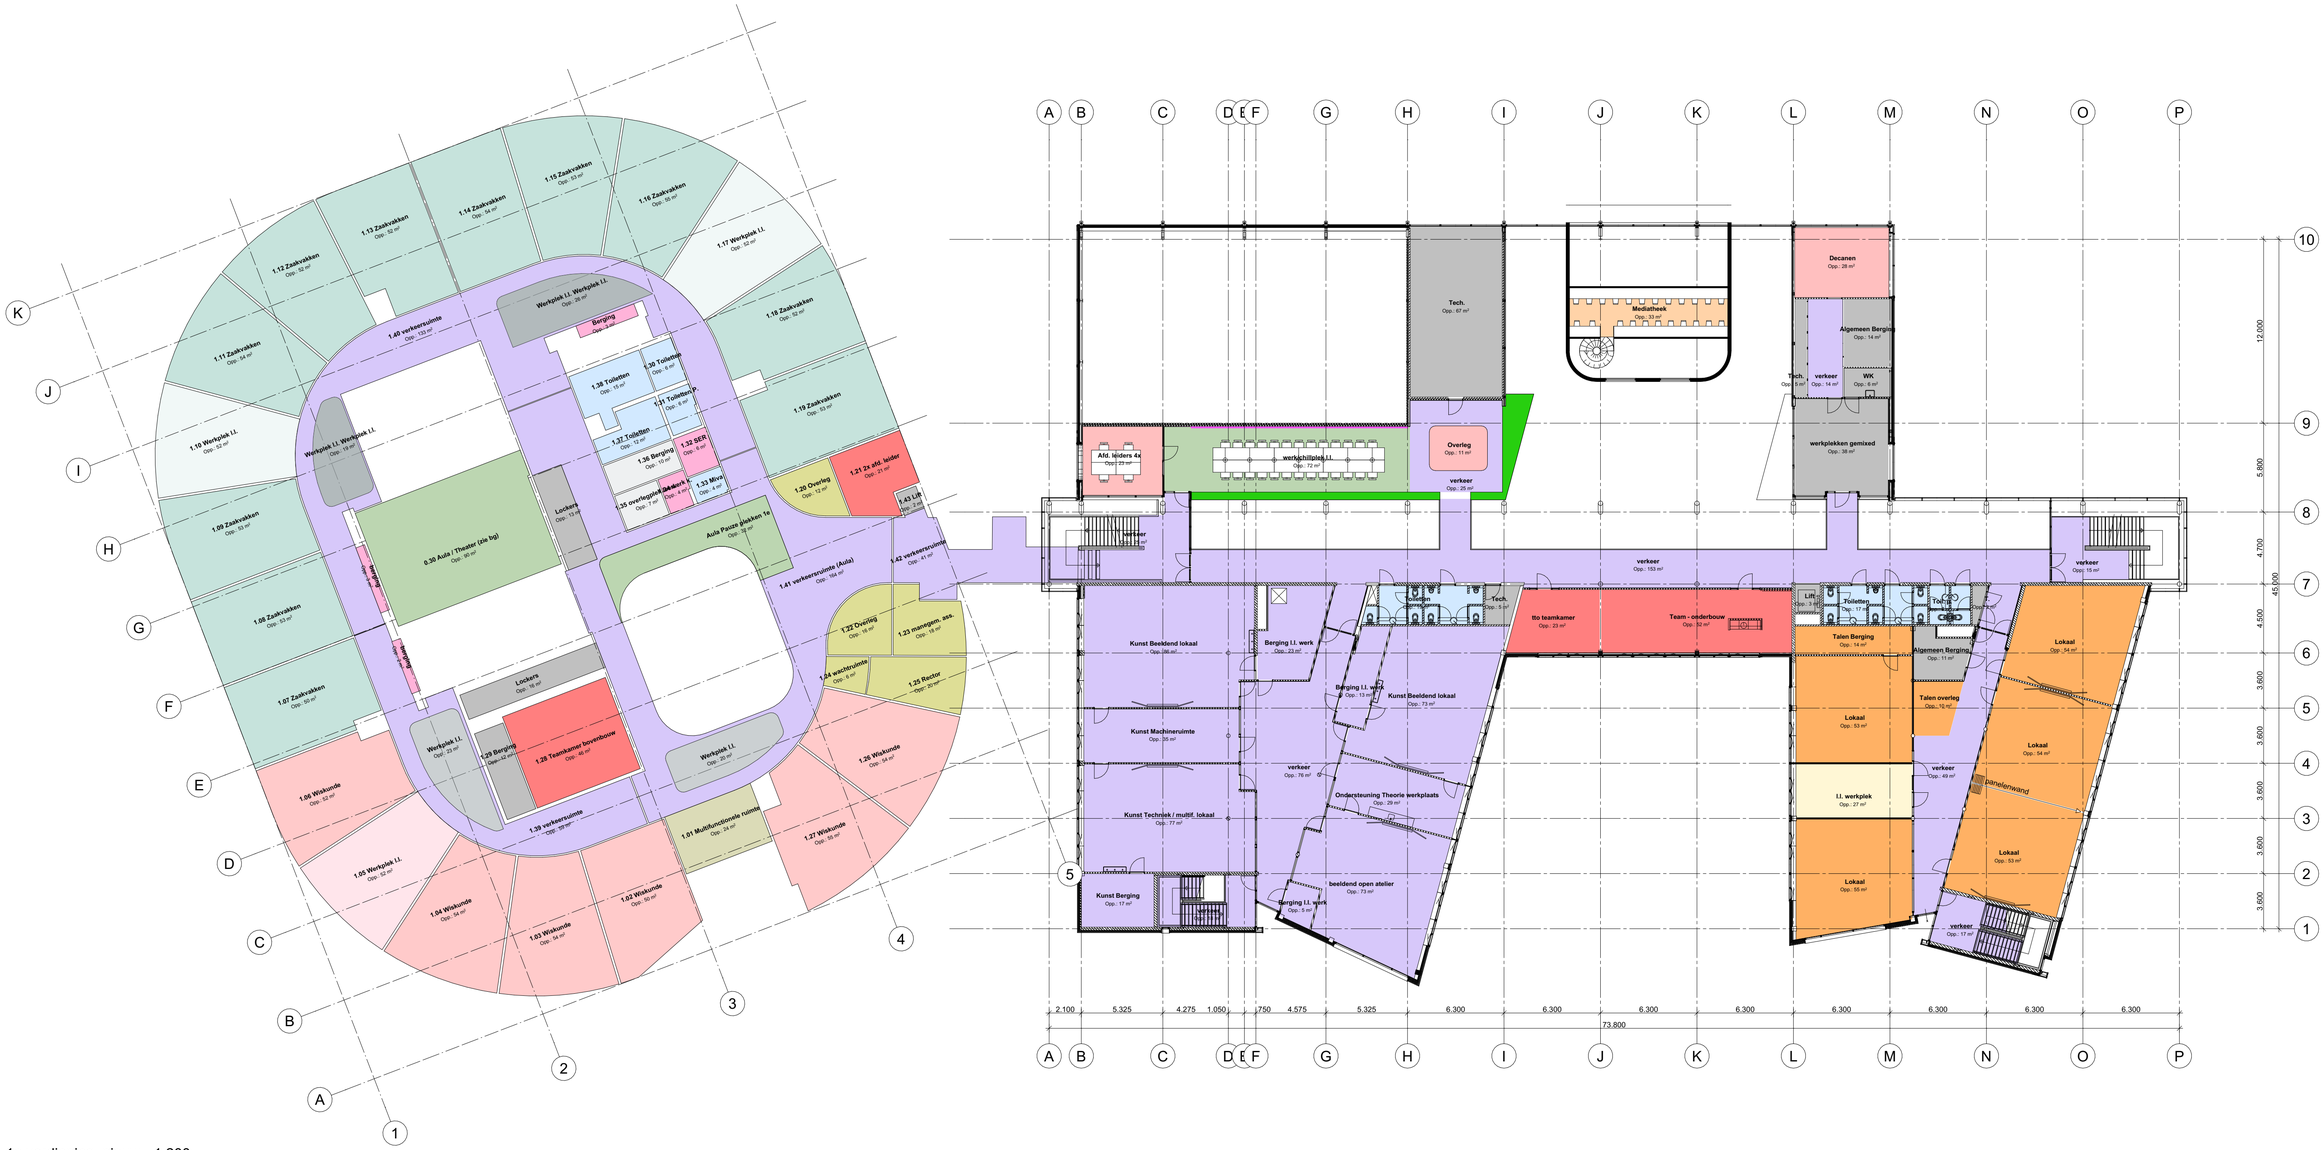

1e verdieping_nieuw - 1:200

SPRING

Spring architecten

BOOMPJES 550 | 3011XZ ROTTERDAM
TELEFOON 010 413 27 90
INFO@SPRING-ARCHITECTEN.NL | SPRING-ARCHITECTEN.NL

ARCHITECT	AR		
PROJECTLEIDER	PL		
MODELLEUR			
GECONTROLEERD			
PROJECT	interieur Essenpas	WERKNUMMER	3684.2
		SCHAAL	1:200
OPDRACHTGEVER	OBC Bemmel	AFMETING	A1
		DATUM	21-02-2025
OMSCHRIJVING	eerste verdieping		
FASE	voorontwerp	TEKENING	VO-101N
STATUS	concept	REVISIE	

3684.2_VO-101N_eerste verdieping_250221