


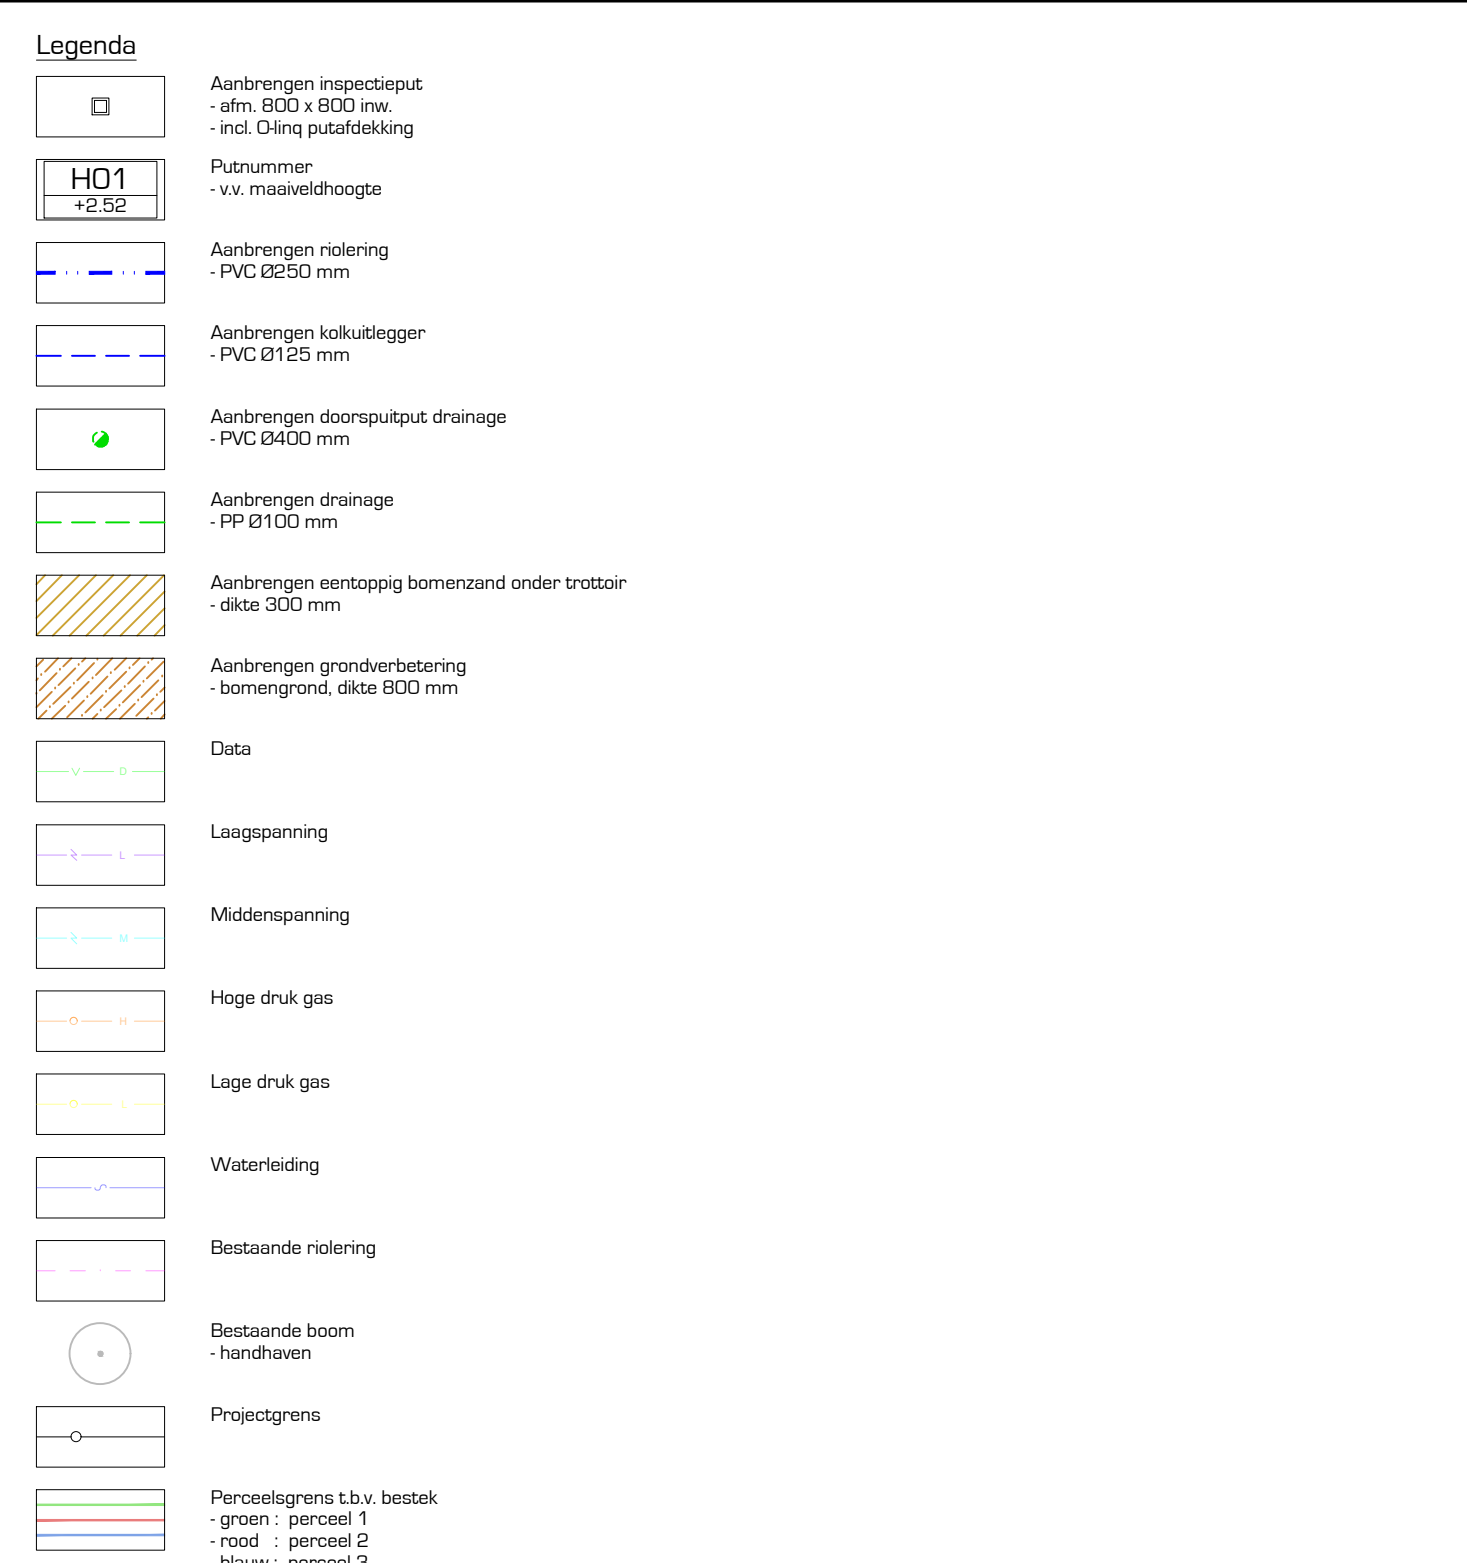

Gemeente Amersfoort

project

Doorfietsroute Amersfoort - Hilversum, gedeelte Amersfoort

Nieuwe situatie

- ondergrondse infrastructuur, blad 1 van 2

schaal	1:500
aanpak	32.04.05



DRONG

OMGEVING & TECHNIEK

bestelnr.	2304105 BE
getekend	MS
gecontr.	GK
datum	01-07-2024
volgnr.	2304105 BE 03 004

post **Antonie Fokkerstraat 4** digitaal **E. info@drang.nl** telecom **T. 0342 - 76 00 88**
3772 MR Barneveld W. **www.drang.nl**

testand: 2304106-BE-03.DWG