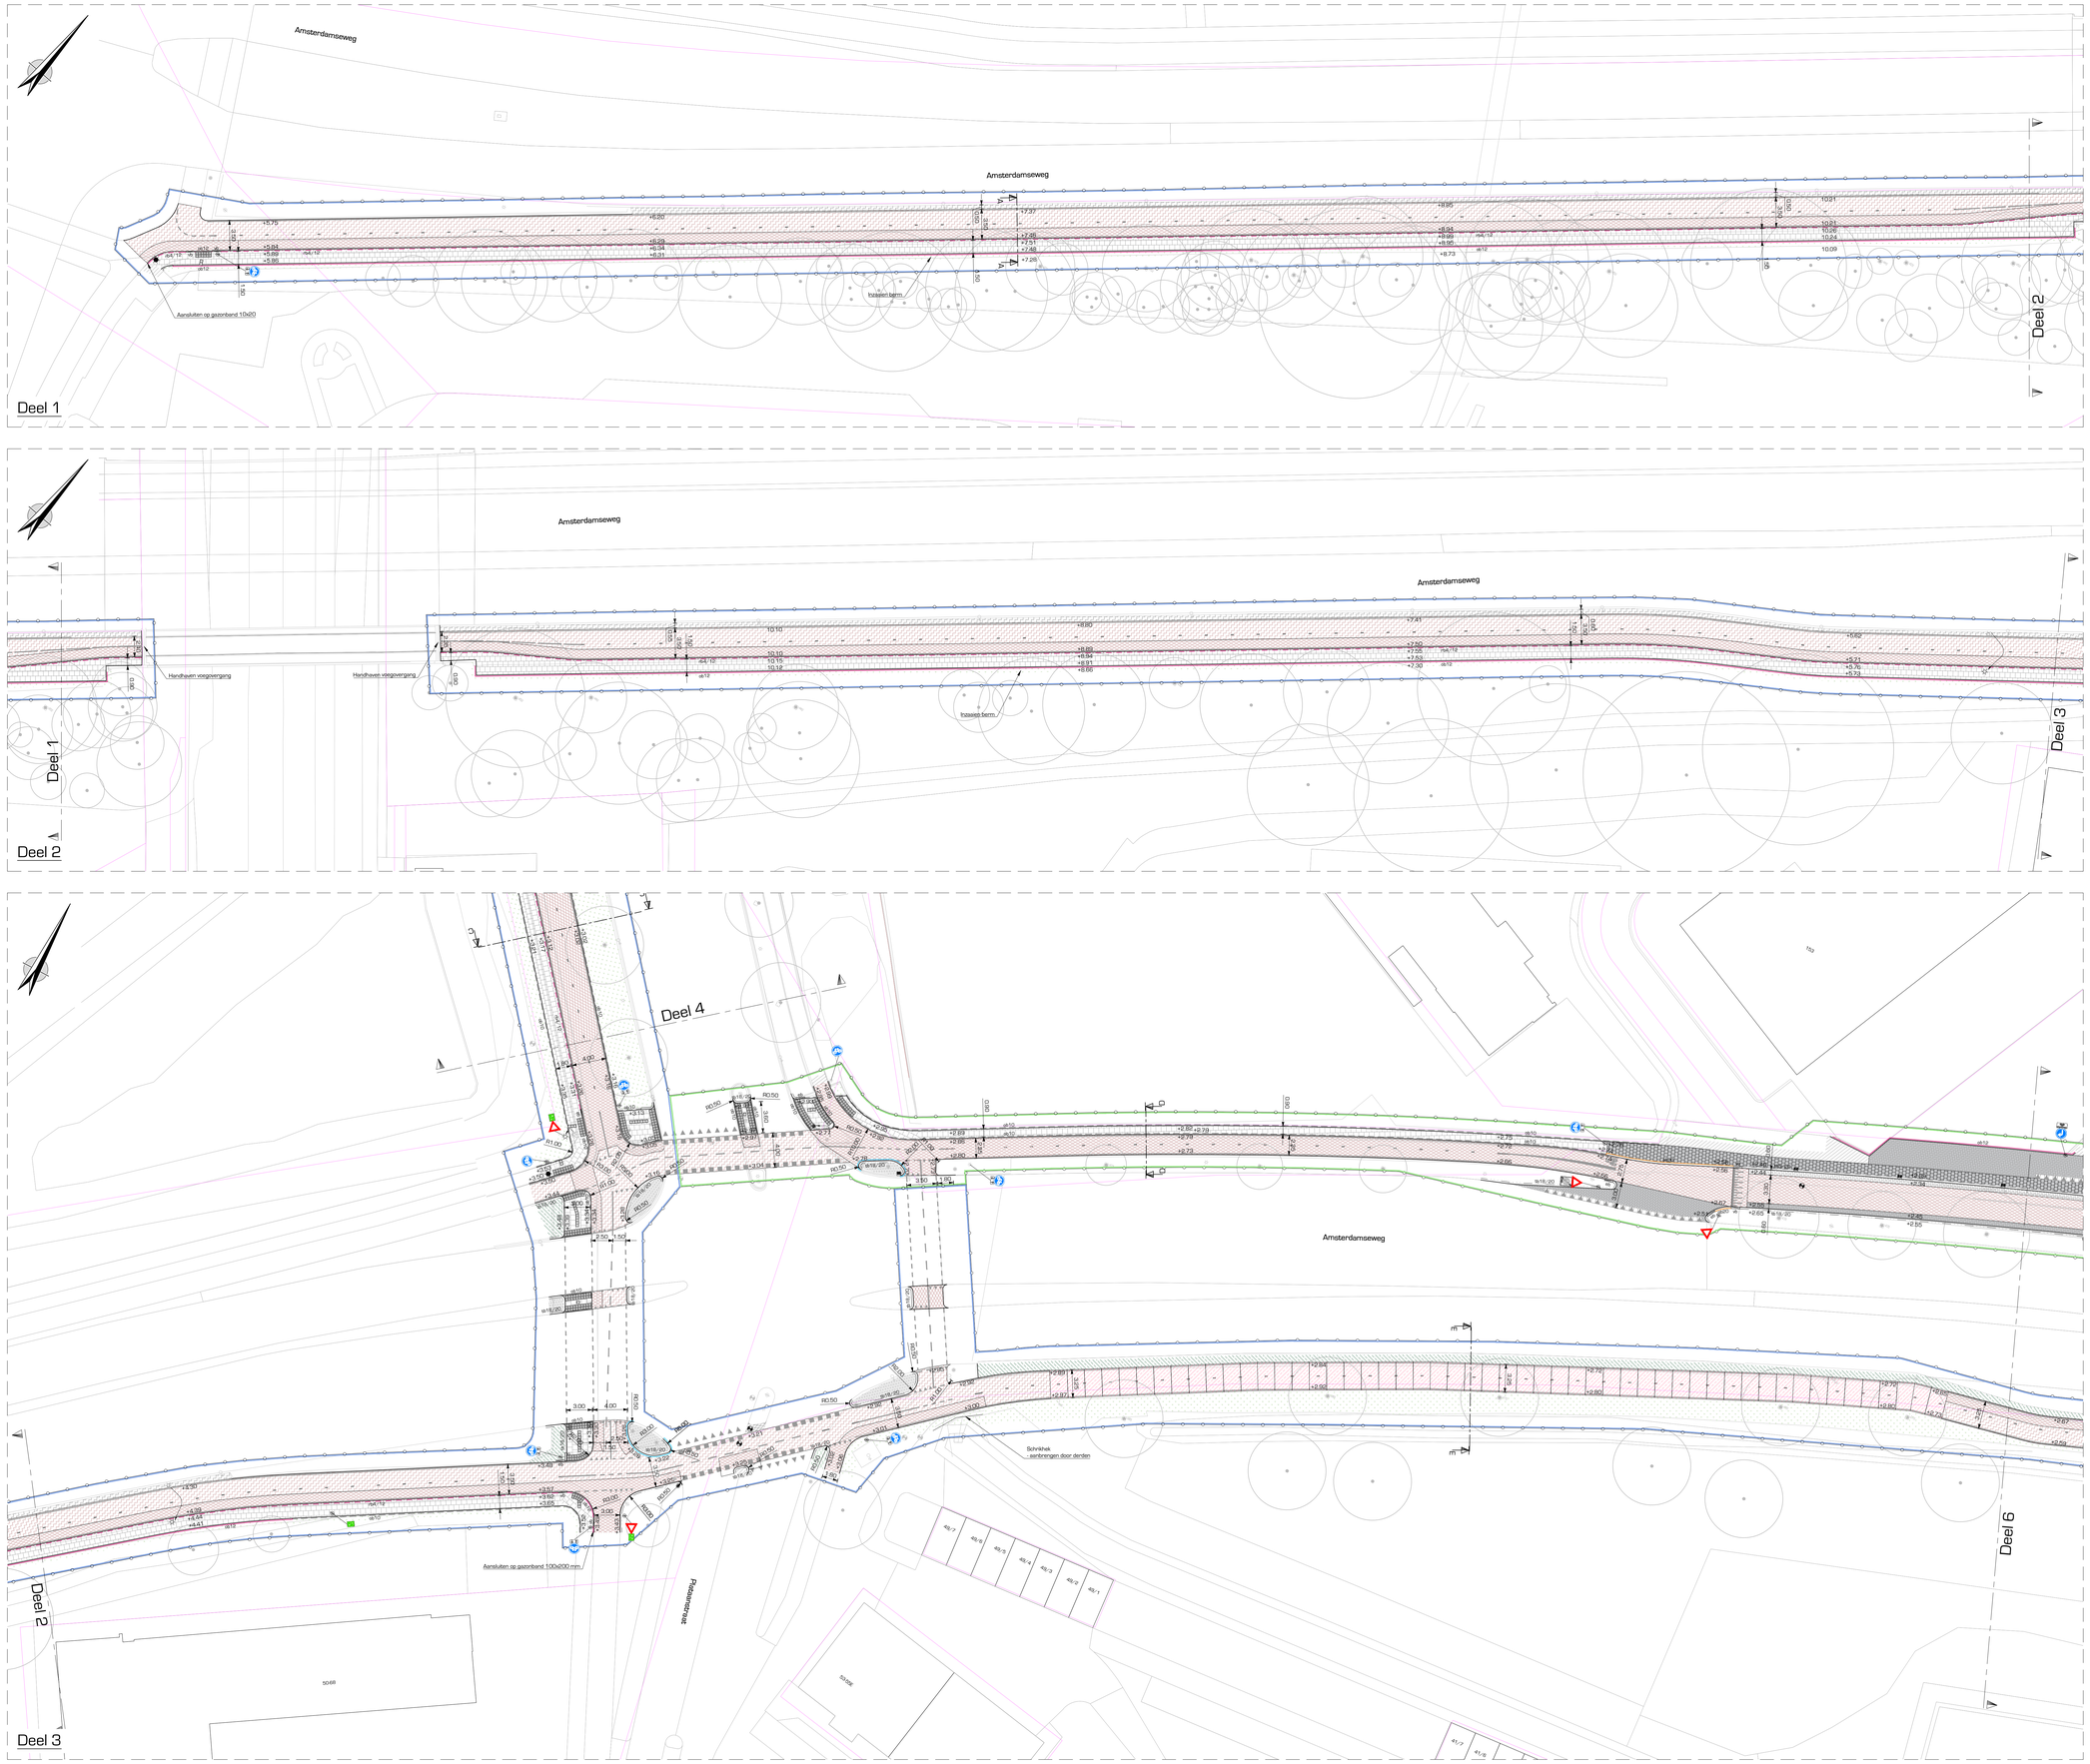


Uitgangspunten:
- Maatvoering in meters, met een nauwkeurigheid in centimeters
- Hoogtepeilen in meters t.o.v. NAP
- B.o.b. hoogtes nivlering in meters t.o.v. NAP

opdrachtgever
Gemeente Amersfoort

project
Doorfietsroute Amersfoort - Hilversum, gedeelte Amersfoort

omschrijving
Nieuwe situatie
Bovengrondse infrastructuur, blad 1 van 6

| | |
|---|---|
| schaal | 1:250 |
| projectnr. | 23 041 05 |
| tekeninr. | 2304105-BE |
| getekend | MS |
| gecontr. | GK |
| datum | 01-07-2024 |
| tekeningnr. | 2304105-BE-03-041 |

Definitief

DRONG OMGEVING & TECHNIEK
post Anthonie Fokkenstraat 4, 3772 MR Barneveld
digitaal E. info@drong.nl W. www.drong.nl
telecom T. 0342 - 76 00 88

Bestand: 2304105-BE-03.DWG

A0