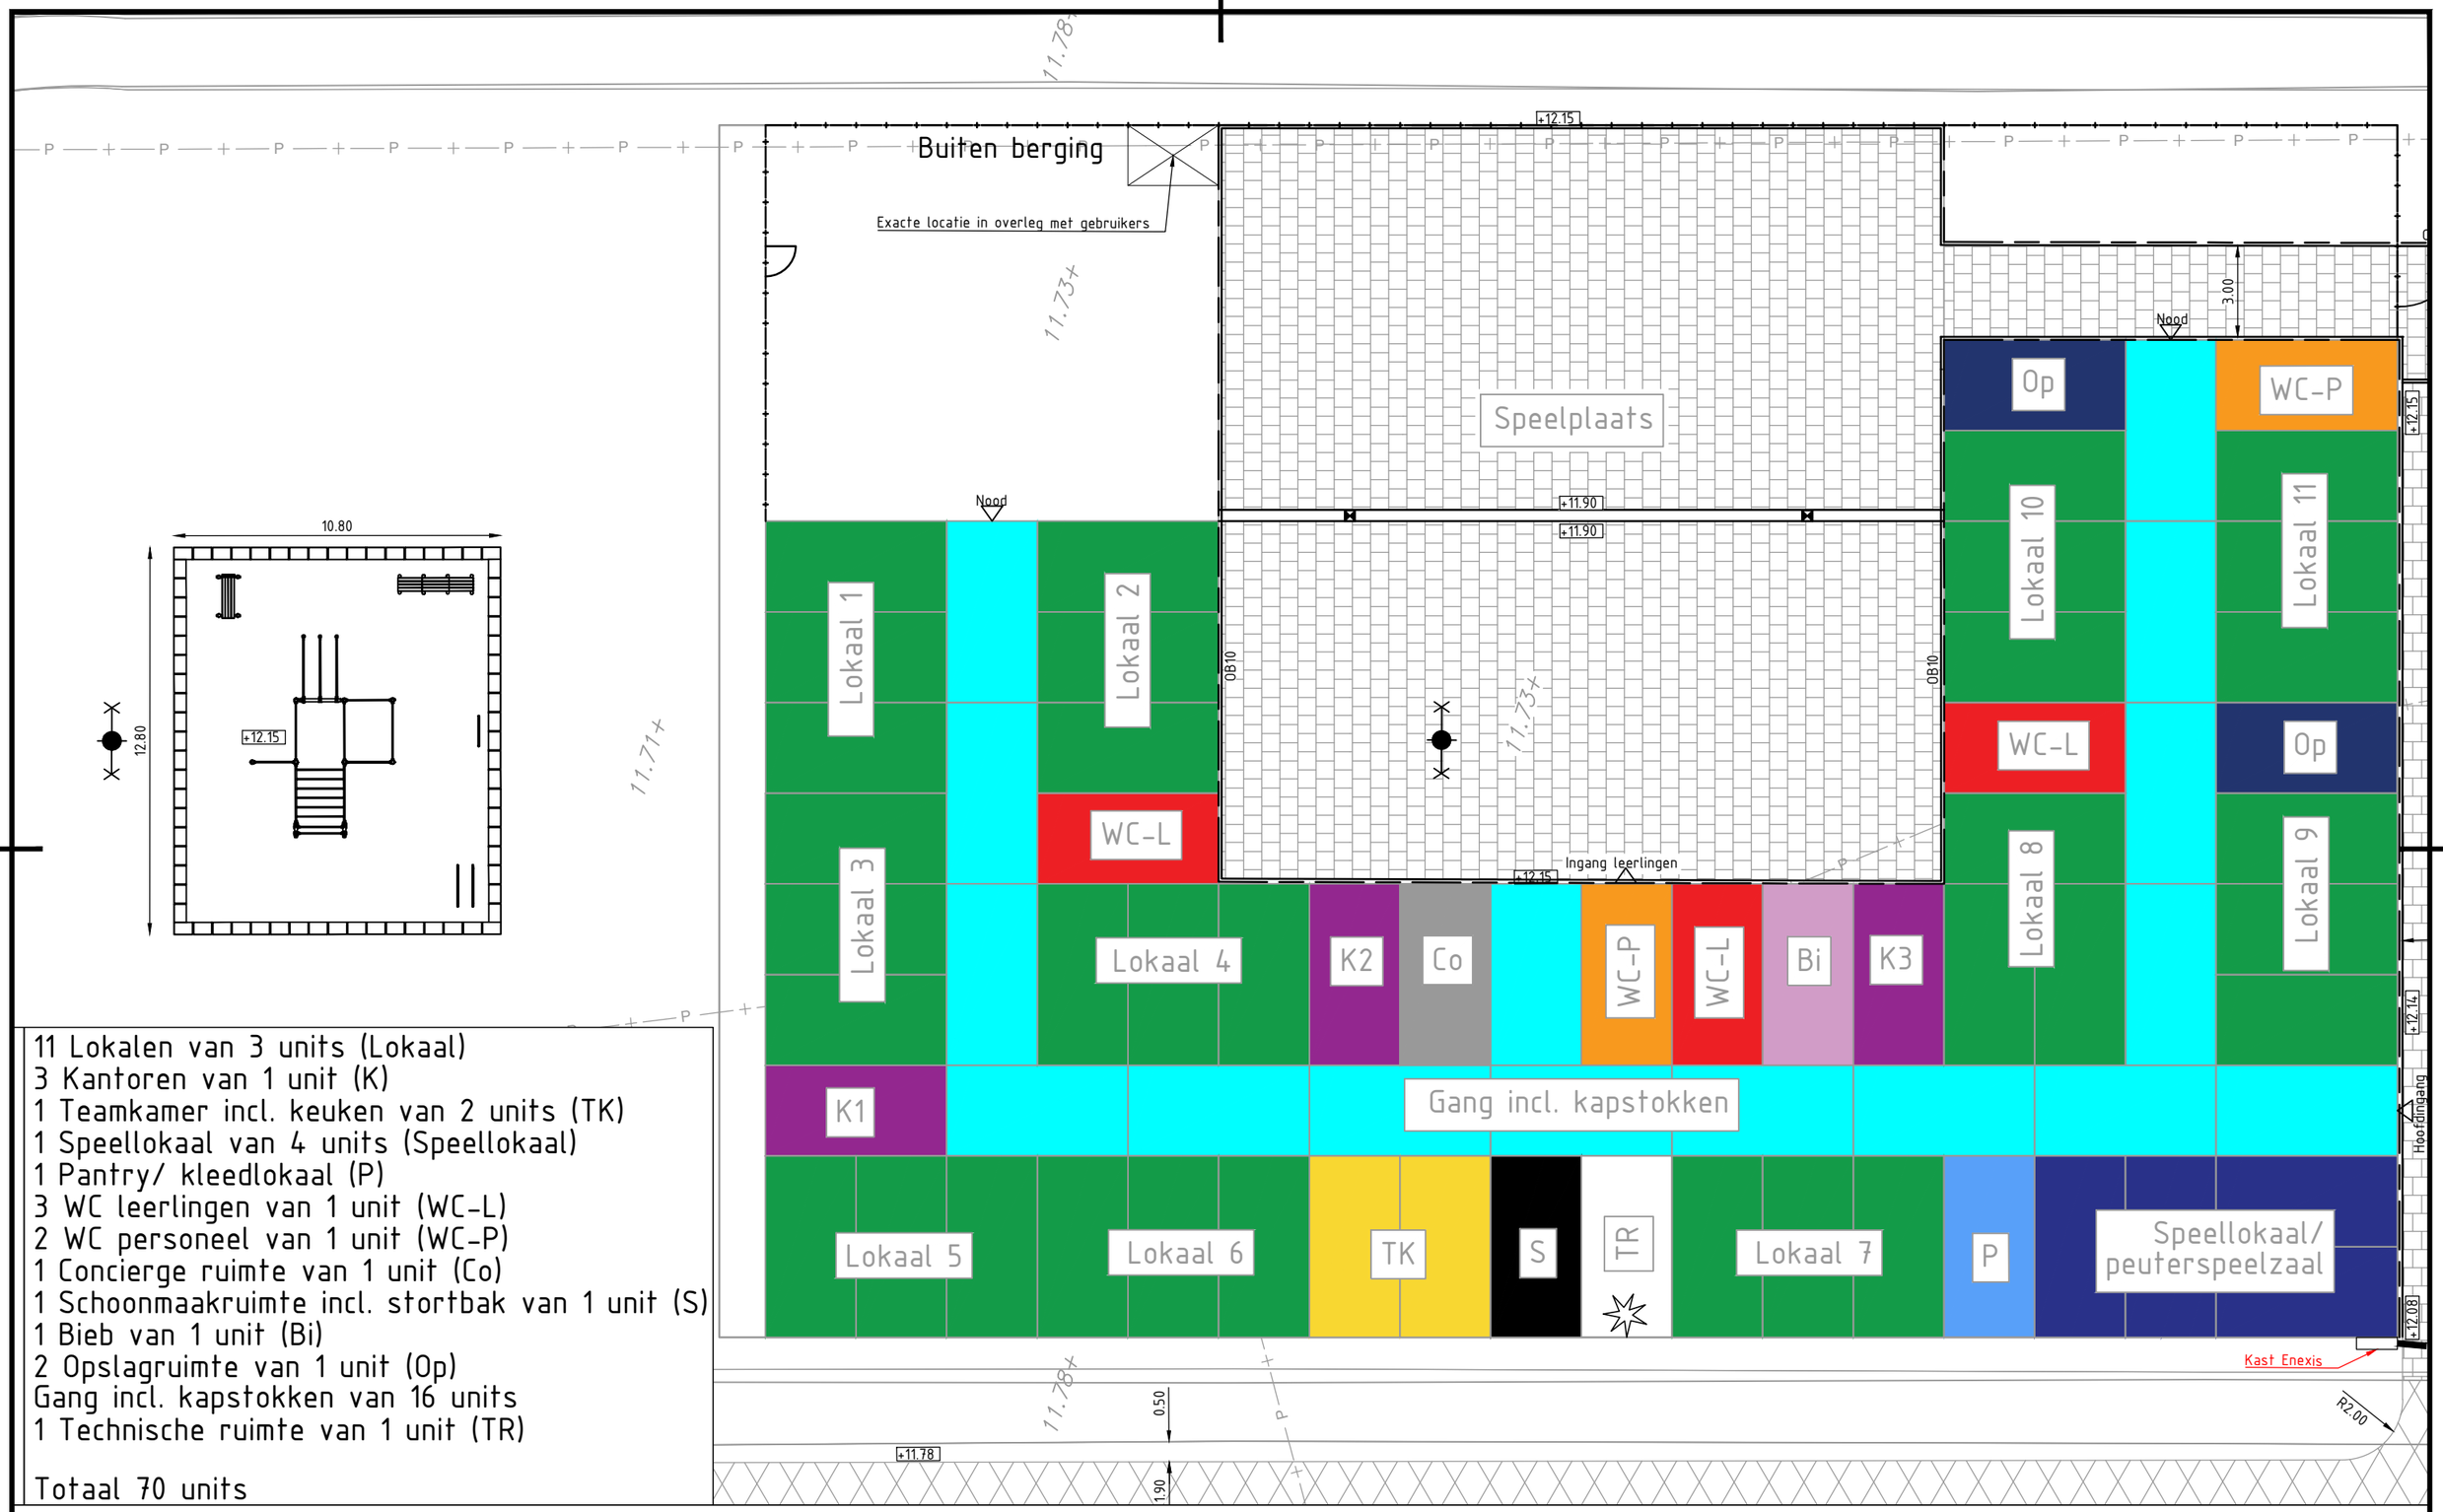

11 Lokalen van 3 units (Lokaal)
3 Kantoren van 1 unit (K)
1 Teamkamer incl. keuken van 2 units (TK)
1 Speellokaal van 4 units (Speellokaal)
1 Pantry/ kleedlokaal (P)
3 WC leerlingen van 1 unit (WC-L)
2 WC personeel van 1 unit (WC-P)
1 Concierge ruimte van 1 unit (Co)
1 Schoonmaakruimte incl. stortbak van 1 unit (S)
1 Bieb van 1 unit (Bi)
2 Opslagruimte van 1 unit (Op)
Gang incl. kapstokken van 16 units
1 Technische ruimte van 1 unit (TR)

Totaal 70 units

Tijdelijke huisvesting De Nienekes
Gemeente Land van Cuijk
1:200

infra20 ontwerp & advies