




Dwarsprofiel 1
schaal 1:50

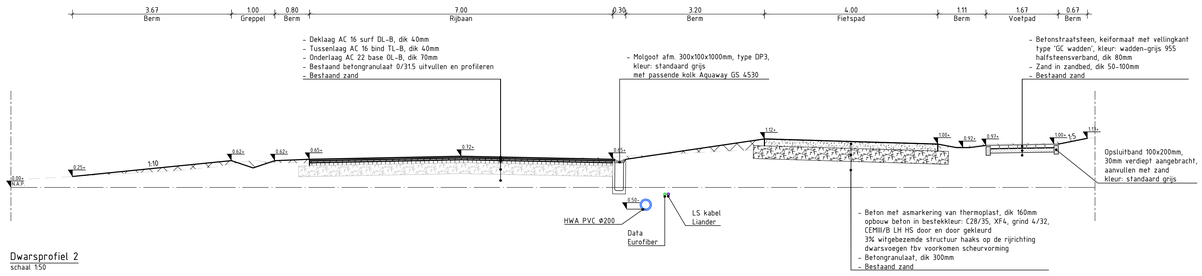


Dwarsprofiel 2
schaal 1:50

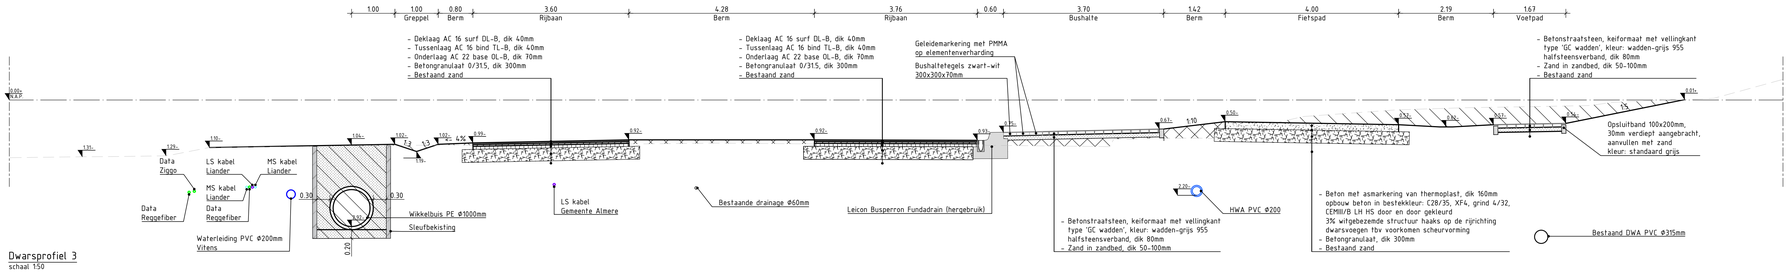


Dwarsprofiel 3
schaal 1:50

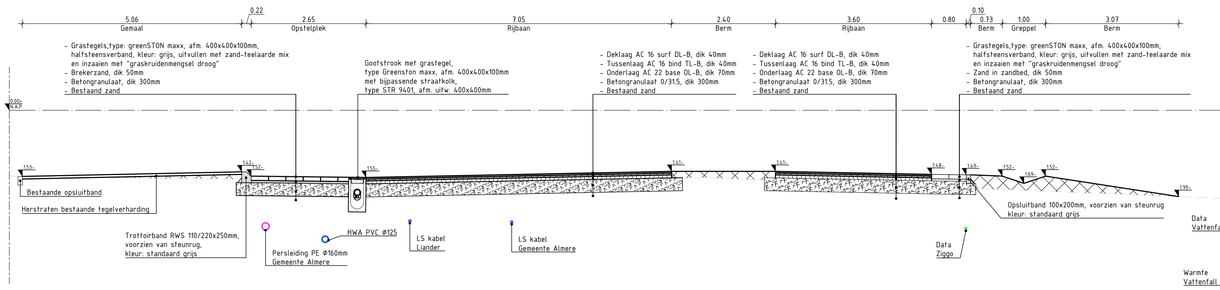

Dwarsprofiel 4
schaal 1:50

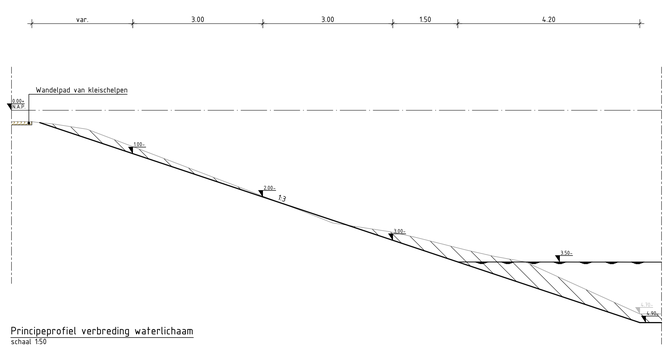

Principeprofiel verbreding waterlichaam
schaal 1:50

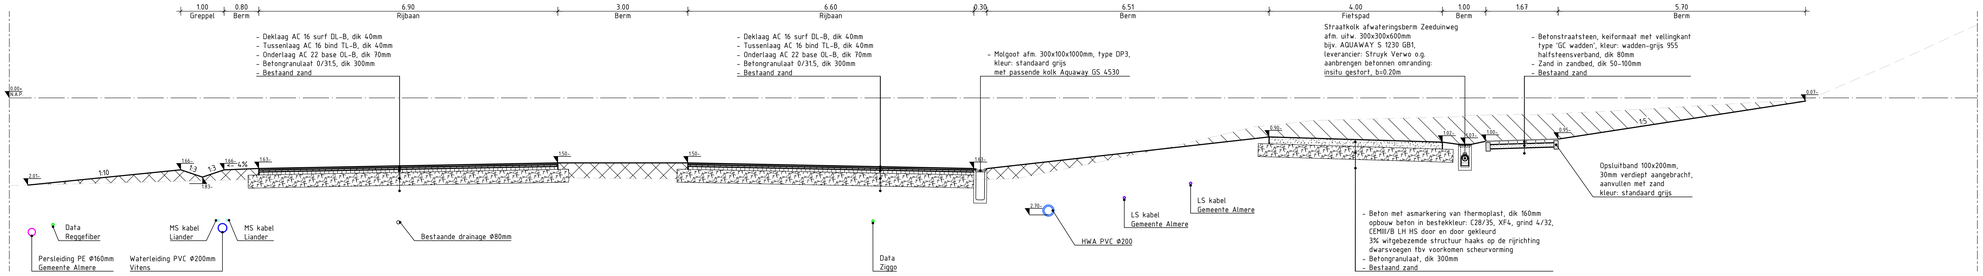

Dwarsprofiel 5
schaal 1:50

Legenda

- Ontgraven zand/grond
- Aanvullen met zand/grond
- Aanbrengen zand in zandbed
- Aanbrengen betongranulaat (nieuw)
- Aanbrengen betongranulaat (bestaand, aanvullen en profieleren)
- Aanbrengen beton
- Aanbrengen asfalt, deklaag AC 16 surf DL-B
- Aanbrengen asfalt, tussenlaag AC 16 bind TL-B
- Aanbrengen asfalt, onderlaag AC 22 base OL-B

Ligging en hoogte's van bestaande K&L zijn op basis van KLIC melding (indicatief)

0 0.5 1.0 1.5 2.0m
Schaal 1:50

Maten in meters, tenzij anders vermeld
Materiaalmaten in mm, tenzij anders vermeld
Peilmaten in meters t.o.v. N.A.P., tenzij anders vermeld
Diameters in mm, tenzij anders vermeld

Gemeente Almere
postbus 200
1300 AE ALMERE
tel. 14 036

STADSRUIMTE
Projectmanagement en Contractvoorbereiding

Project:
Inrichting Vallei en afbouw Duinvalleiweg
in gebied 4G3 Duin Zuid De Vallei t.b.v. het project Duin

Onderdeel:
Dwarsprofielen

Tekenaar: A. Tsoukanelis	Besteksnummer: GON-40-24-019-T01	Fase: Besteksontwerp	Schaal: 1:50
Projectmanager: Y. Volker	Documentnr: 4024019T01-T003	Formaat: A0-L (ISO)	Bladnummer: 01
Status: Definitief	Datum: 24-01-2025	Wijziging: –	Aantal bladen: 01

Bestandsnaam: 5102315-SWE-ZZ-XX-DR-C-00003.dwg