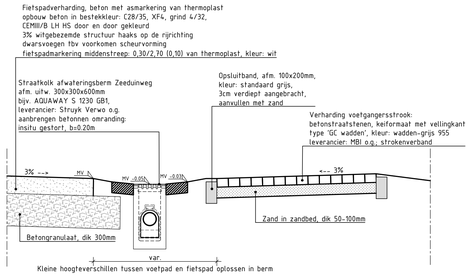

Principedetail 1: Aansluiting kolk-afwateringsberm

schaal 1:20

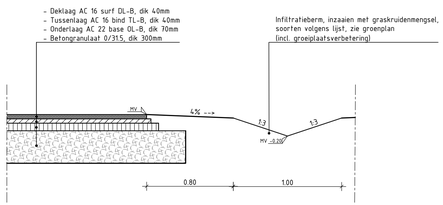

Principedetail 2: Aansluiting rijbaan-noordberm

schaal 1:20

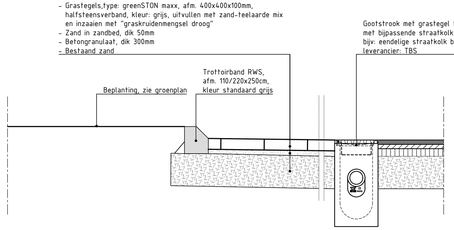

Principedetail 3: Aansluiting opstelplek bij gemaal

schaal 1:20

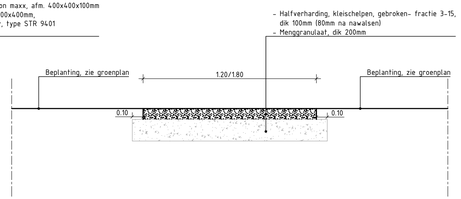

Principedetail 4: Opbouw schelpenpad

schaal 1:20

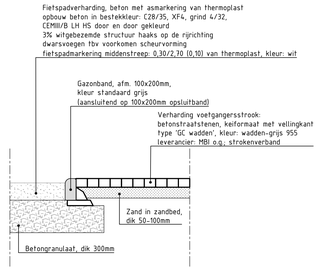

Principedetail 5: Aansluiting fietspad-trottoir

schaal 1:20

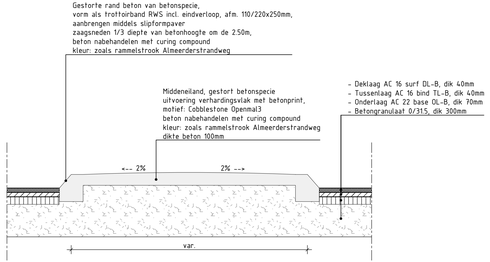

Principedetail 6: Uitvoering verhard middeneiland

schaal 1:20

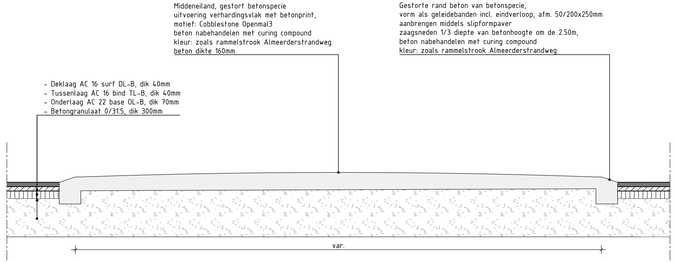

Principedetail 7: Uitvoering verhard middeneiland, overrijdbaar

schaal 1:20

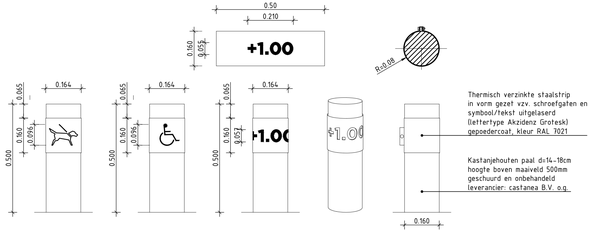

Principedetail 8: Geleidepaal met verschillende markeringen

schaal 1:10

0 0.1 0.2 0.3 0.4m
Schaal 1:10

0 0.2 0.4 0.6 0.8m
Schaal 1:20

Maten in meters, tenzij anders vermeld
Materiaalmaten in mm, tenzij anders vermeld
Peilmaten in meters t.o.v. N.A.P., tenzij anders vermeld
Diameters in mm, tenzij anders vermeld

Gemeente Almere
postbus 200
1300 AE ALMERE
tel. 14 036

STADSRUIMTE

Projectmanagement en Contractvoorbereiding

Project:
Inrichting Vallei en afbouw Duinvalleiweg
in gebied 4G3 Duin Zuid De Vallei t.b.v. het project Duin

Onderdeel:
Details

Tekenaar: A. Tsoukanelis	Besteksnummer: GON-40-24-019-T01	Fase: Besteksontwerp	Schaal: 1:20
Projectmanager: Y. Volker	Documentnr: 402409T01-T004	Formaat: A2-L (420x1189)	Bladnummer: 01
Status: Definitief	Datum: 24-01-2025	Wijziging: -	Aantal bladen: 01

Bestandsnaam: 5902315-SWE-ZZ-XX-DR-C-0005.dwg