

- Legenda:**
- Aansluitleiding t.b.v. Wavicore PP Ø125 zwart dichte buis
 - Wavicore infiltratieleiding PE Ø125 gestuofd regenpijpen
 - Wavicore infiltratieleiding PE Ø125 gestuofd kolken
 - Infiltratie straatkolk
 - **N-OVL** Noodoverloop Wavicore infiltratieleiding PE Ø125 gestuofd Aangesloten op drainageput
 - Mogelijk af te koppelen regenpijp particulier
 - Ontstoppingsstuk aansluitleiding regenpijpen vóór erfgrans
 - Inspectiepunt hardsteen
 - Eindbuis taludbeschermer t.b.v. wadi's
 - Hardsteen voorzien van Wavicore infiltratieleidingen
 - Groeivak t.b.v. nieuw te planten bomen

gemeente Heemskerk

project: Herinrichting woonstraten Assumburg

subproject: Afkoppelen en infiltreren

onderdeel: Deel 2

getekend: J. Kuiswaard

datum: 10-01-2025


tekeningen: BO-300-400-3308

file name: Teama\Projecten\Stedenbouw\3308

gemaakt: A.G.

schaal: 1:200

stadssaken

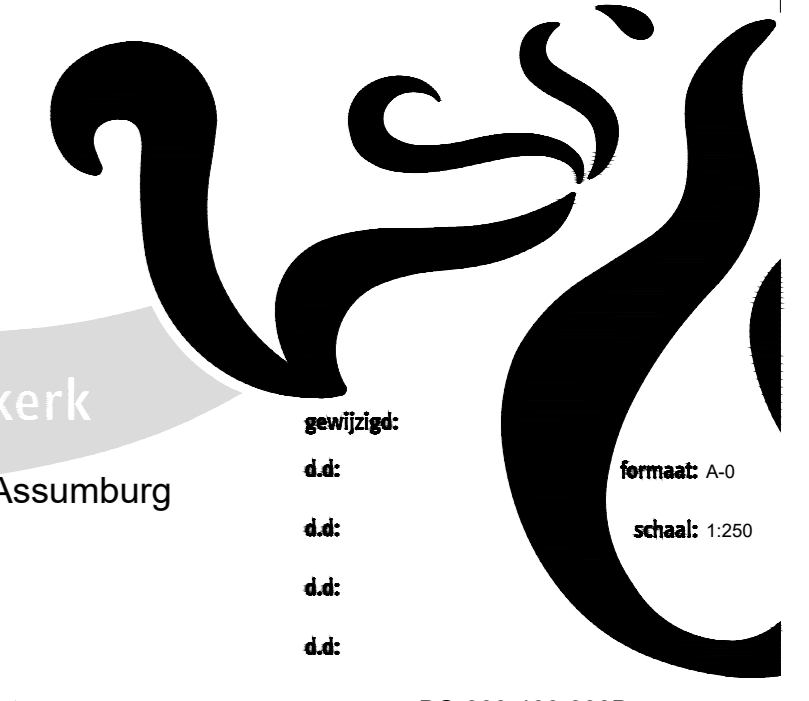

CONTOURWERK: M. van Heemskerkplan 1 PERSOONEN Postbus 1, 1964 AA Heemskerk TEL: 046-4531453 E-MAIL: post@heemskerk.nl WWW: www.heemskerk.nl