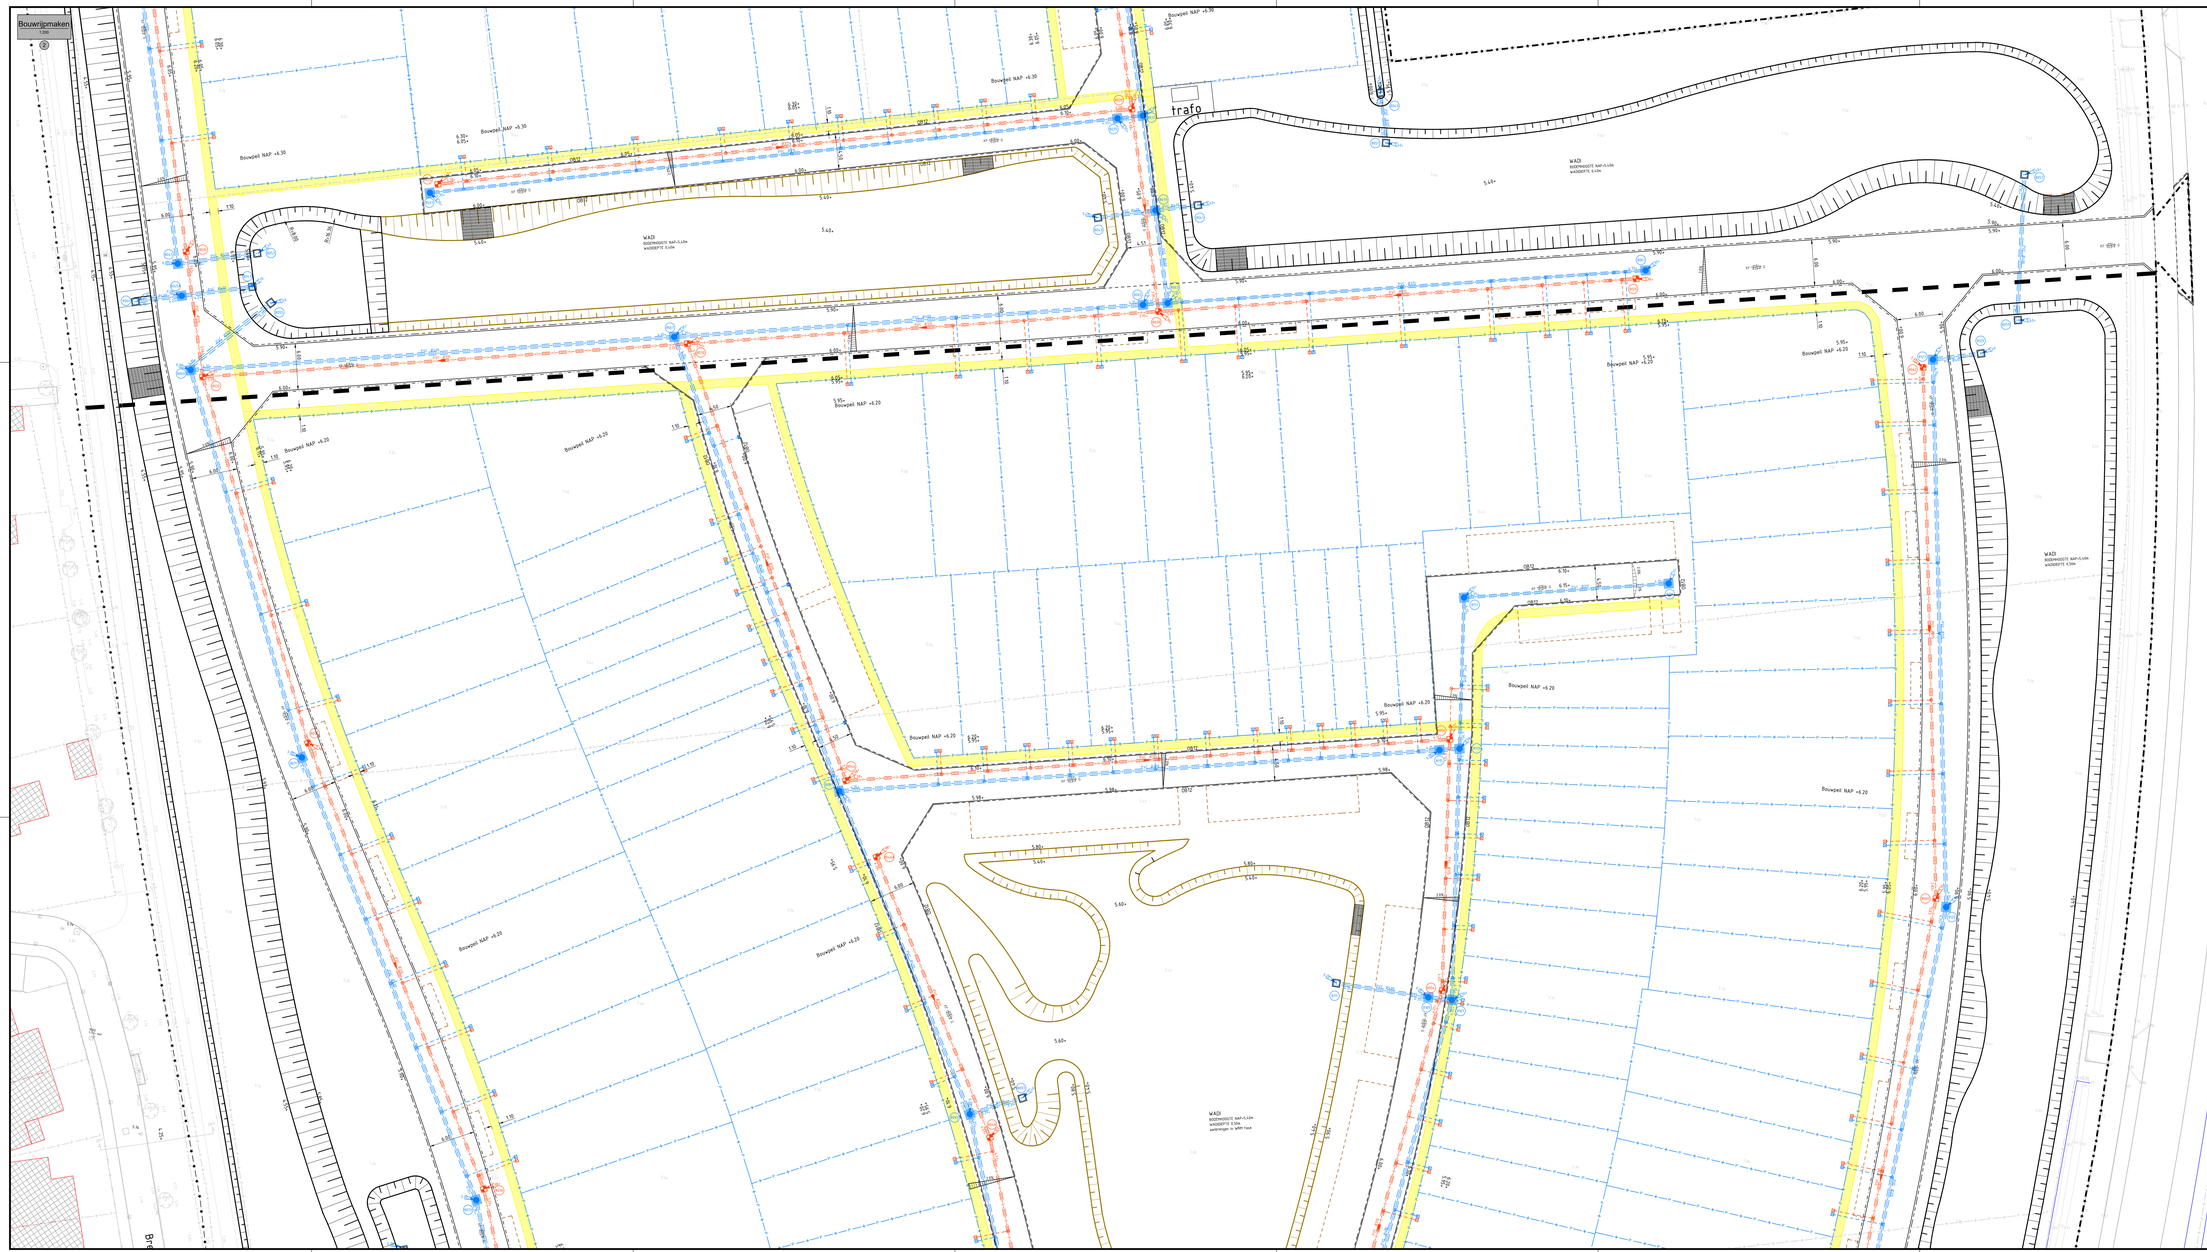

Bouwrijpmaken
1:200
trafo
Bouwpeil NAP +6.30
Bouwpeil NAP +6.20
WADI
BODEMVOEGTE NAP+5.45m
waterdiepte 0.45m
WADI
BODEMVOEGTE NAP+5.45m
waterdiepte 0.50