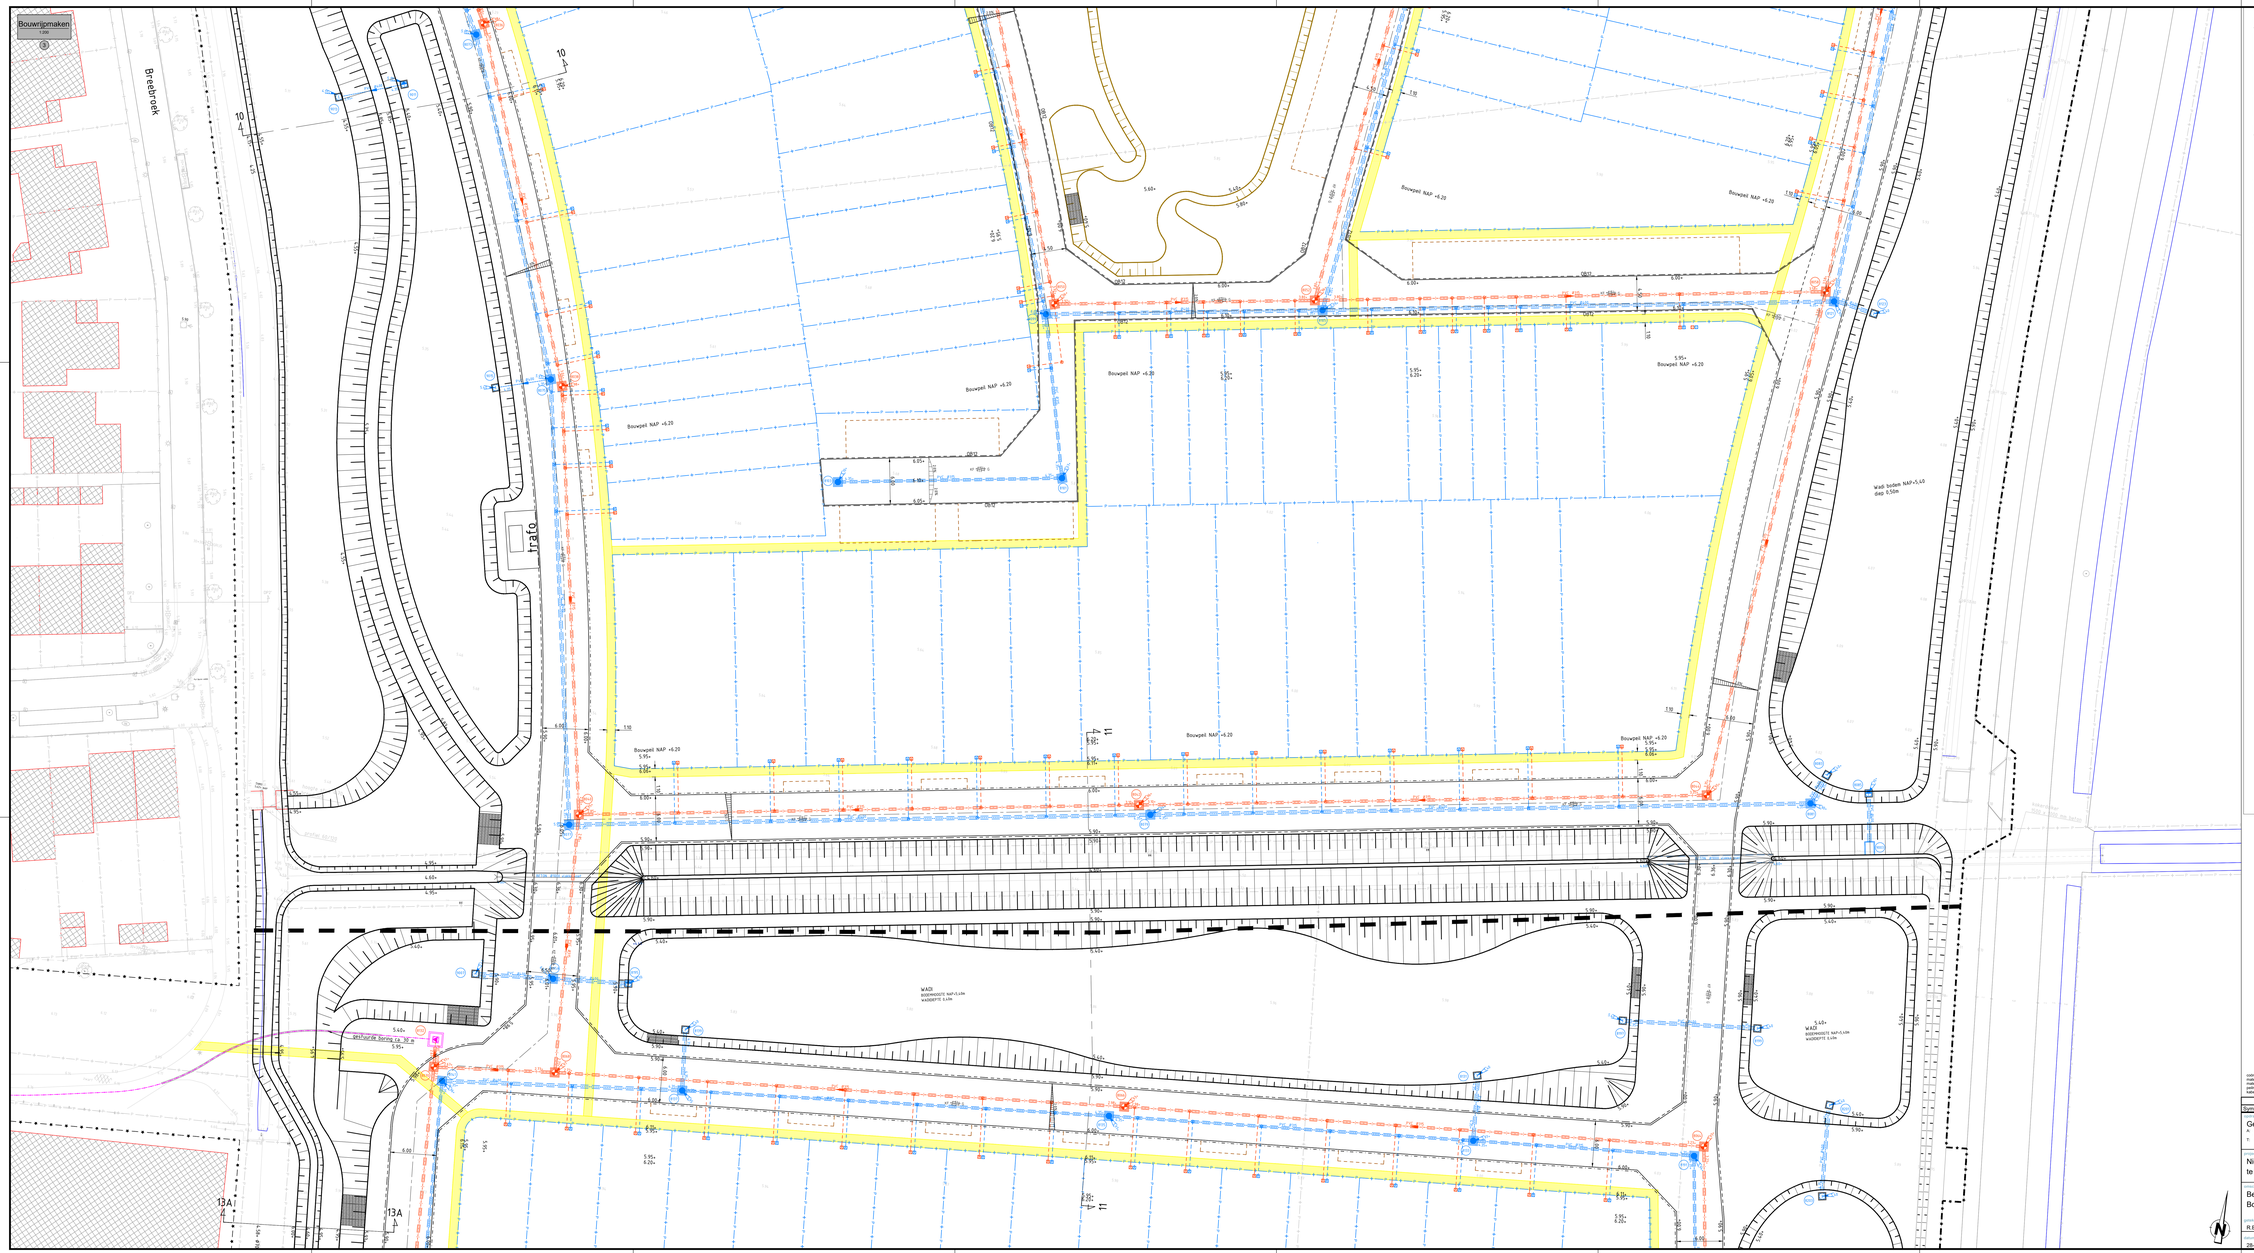


Legenda

- BGT
- perceelsgrenzen BRK
- bestaande hoogte
- bestaande boom incl. stamdiameter in cm
- nutstrook breedte 1:100 mm
- locatie dwarsprofiel

Legenda

- (hergebruikte) betonstraatstenen keitformaat blokverband
- opsluitband 120 x 250 mm
- trottoirband 180/200 x 250 mm op de kop stellen
- geleideband 50/200 x 250 mm op de kop stellen
- aanbrengen talud (aanbrengen teelaarde 300 mm en inzaaien)
- bestaand talud
- aan te leggen in latere fase
- aanbrengen dwa-riool kleur grijs, incl. diameter materiaal b.b.b. en strrookrichting
- aanbrengen rl-riool kleur groen, incl. diameter materiaal, b.b.b. en strroomrichting
- aanbrengen inspectieput dwa-riool, afm. 1000 x 1000 mm (BLIND AFWERKEN)
- aanbrengen inspectieput dwa-riool, PE Ø800 mm incl. verzonken aansluiting 1 b.v. persleiding
- aanbrengen inlaat rl-riool, afm. 1000 x 1000 mm, inclusief 300 mm zandvang (BLIND AFWERKEN)
- aanbrengen put rl-riool (slok-op), afm. 1000 x 1000 mm, inclusief 300 mm zandvang inclusief landelijke afvoer Ø 70 mm, 85 mm boven waddoden
- aanbrengen prefab ponput 1920 x 1520 mm
- aanbrengen put rl-riool (slok-op/) met roosterdeksel afm. 1000 x 1000 mm, inclusief 300 mm zandvang
- aanbrengen prefab betonnen uitstroomvoorziening (type 1 en II)
- aanbrengen DWA/RWA ontstoppingsstuk met kleindeksel
- aanbrengen inlaat DWA/RWA uitlegger
- aanbrengen DWA/RWA uitlegger pvc Ø125 mm kleur: grijs / groen
- aanbrengen duiker inlc. diameter materiaal en b.o.b.
- aanbrengen persleiding HDPE Ø110 mm inclusief signaalkabel
- afschot
- ontwerphoogte in m t.o.v. N.A.P.
- aanbrengen grondwerk parkeervakken
- aanbrengen grasbetontegels 600 x 450 mm
- perceelsgrens nieuw

Situatie overzicht

Schaal n.v.t.

controlmaten in meter [m] in het actuele RD-stelsel, tenzij anders vermeld
maten in meter [m], tenzij anders vermeld
hoogtematen in meter [m] t.o.v. NAP, tenzij anders vermeld
peilmaten in meter [m] t.o.v. NAP, tenzij anders vermeld
kabels en leidingen indicatief weergegeven

Symbool	Wijziging	Datum	Getekend	Gecon.	Vrijgave	Omschrijving

opdrachtgever
Gemeente Gilze en Rijen
A. Postbus 72
T. 9120 AB Rijen
14 0161
E. info@gilzerijen.nl
www.gilzerijen.nl

Gilze en Rijen

project
Nieuwbouw Tussen de Leijen
te Rijen

CIVIEL PLAN
civiel ingenieurs- en adviesbureau

CivielPlan
H. Dorbeckstraat 31
4283 JN Giessen
T. 0183 - 40 40 40
E. info@civielplan.nl
www.civielplan.nl

documentnaam
Bestekstekening
Bouwrijpmaken

getekend door	gecontroleerd door	schaal	blad	van	projectnummer
R.E.A. van den Braak	F.J.M. Hazen	P.A. van Loon	1:200	3	7	RL21AA1267

datum	formaat	status	versie	documentnummer
28-01-2025	841x1682	DEFINITIEF		1267-BE-121