


Legenda

- BGT
- perceelsgrenzen BRK
- bestaande hoogte
- bestaande boom incl. standlaanmeter in cm
- nutstrack breedte 1:100 mm
- locatie dwarsprofiel

Legenda

- thergebruiktel betonstraatstenen keitormaat blokverband
- opsluitband 120 x 250 mm
- trottoirband 180/200 x 250 mm op de kop stellen
- gekleibband 50/200 x 250 mm op de kop stellen
- aanbrengen talud laanbrengen teelaarde 300 mm en inzaaien)
- bestaand talud
- aan te leggen in latere fase
- aanbrengen dwa-riool. Kleur grijs, incl. diameter materiaal b.b.b. en stroomrichting
- aanbrengen rl-riool kleur groen, incl. diameter materiaal, b.b.b. en stroomrichting
- aanbrengen inspectieput dwa-riool, afm. 1000 x 1000 mm (BLIND AFWERKEN)
- aanbrengen inspectieput dwa-riool, PE ø800 mm incl. verzonken aansluiting 1 b.v. perssleding
- aanbrengen inlaat rl-riool, afm. 1000 x 1000 mm, inclusief 300 mm zandvang (BLIND AFWERKEN)
- aanbrengen put rl-riool (klok-op), afm. 1000 x 1000 mm, inclusief 300 mm zandvang inclusief landelijke afvoer ø 70 mm, 80 mm boven waddoden
- aanbrengen prefab ponput 1920 x 1920 mm
- aanbrengen put rl-riool (klok-op!) met roosterdeksel afm. 1000 x 1000 mm, inclusief 300 mm zandvang
- aanbrengen prefab betonnen uitstroomvoorziening (type 1 en 11)
- aanbrengen DWA/HWA ontstoppingsstuk met kleindeksel
- aanbrengen inlaat DWA/HWA uitlegger
- aanbrengen DWA/HWA uitlegger pvc ø125 mm kleur: grijs / groen
- aanbrengen duiker inlc. diameter materiaal en b.o.b.
- aanbrengen persleiding HDPE ø110 mm inclusief signaalkabel
- afschot
- ontwerphoogte in m t.o.v. N.A.P.
- aanbrengen grondwerk parkeervakken
- aanbrengen grasbetontegels 600 x 450 mm
- perceelsgrens nieuw

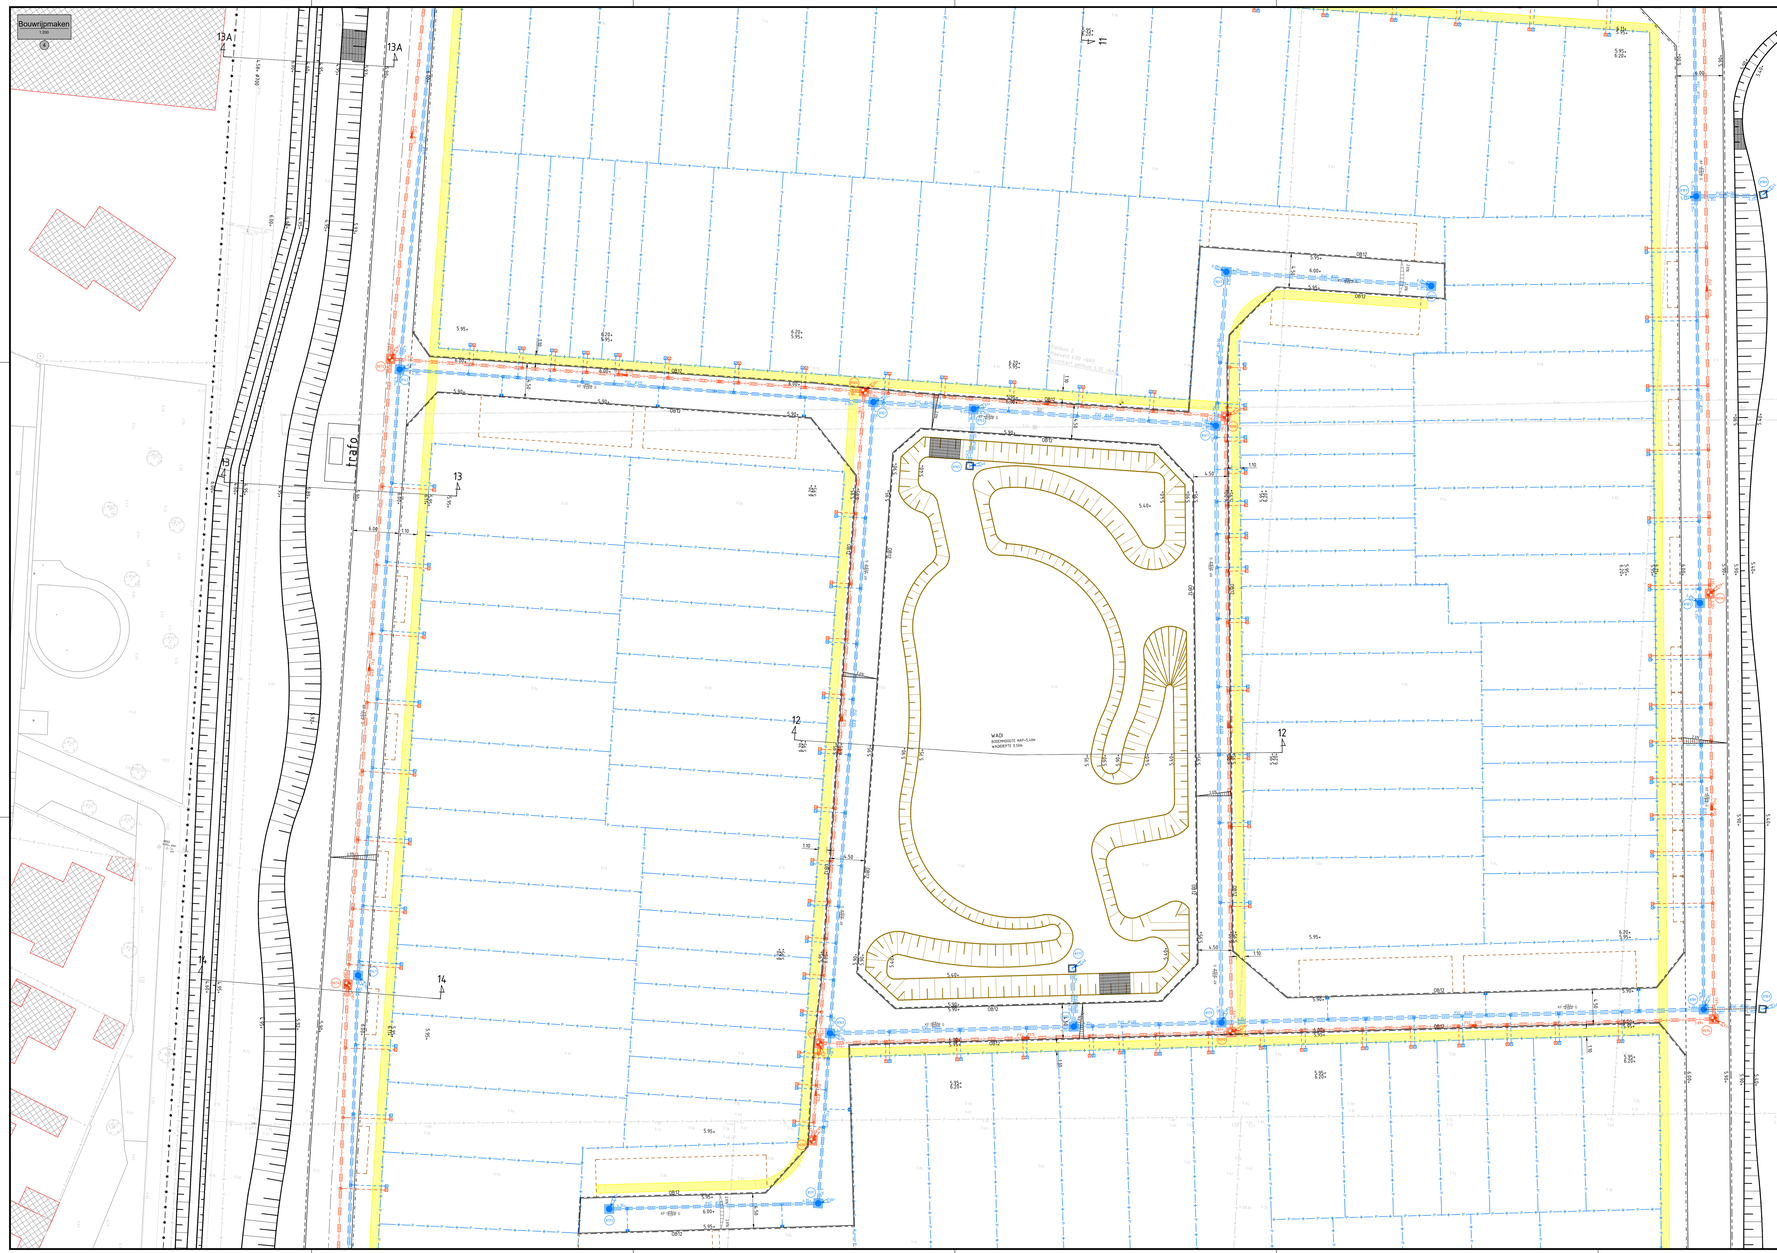

coördinaten in meter [m] in het actuele RD-stelsel, tenzij anders vermeld
maten in meter [m], tenzij anders vermeld
oppervlakten in meter [m2] en hectare [ha], tenzij anders vermeld
peilmaten in meter [m] t.o.v. NAP, tenzij anders vermeld
kabels en leidingen indicatief weergegeven

Symbool	Wijziging	Datum	Goedkeurd	Gecon.	Vrijgave	Omschrijving

opdrachtgever
Gemeente Glize en Rijen
A. Postbus 72
5120 AB Rijen
T. 14 0161

www.glizerijen.nl
E. info@glizerijen.nl

Glize en Rijen

project
Nieuwbouw Tussen de Leijen
te Rijen

CIVIEL PLAN
Civiel ontwerp en advies

CivielPlan
A. Distributieweg 31
4283 JN Giessen
T. 0183 - 42 42 00
W. www.civielplan.nl
E. info@civielplan.nl

onderwerp
Bestekstekening
Bouwrijpmaken

opdr.nr.	gecontroleerd	schaal	blad	van	tekeningnummer
R.E.A. van den Braak	F.J.M. Hazen	P.A. van Loon			DEFINITIEF
datum	formaat	schaal	blad	van	tekeningnummer
28-01-2025	841x1682	1:200	4	7	RL21AA1267	1267-BE-121