
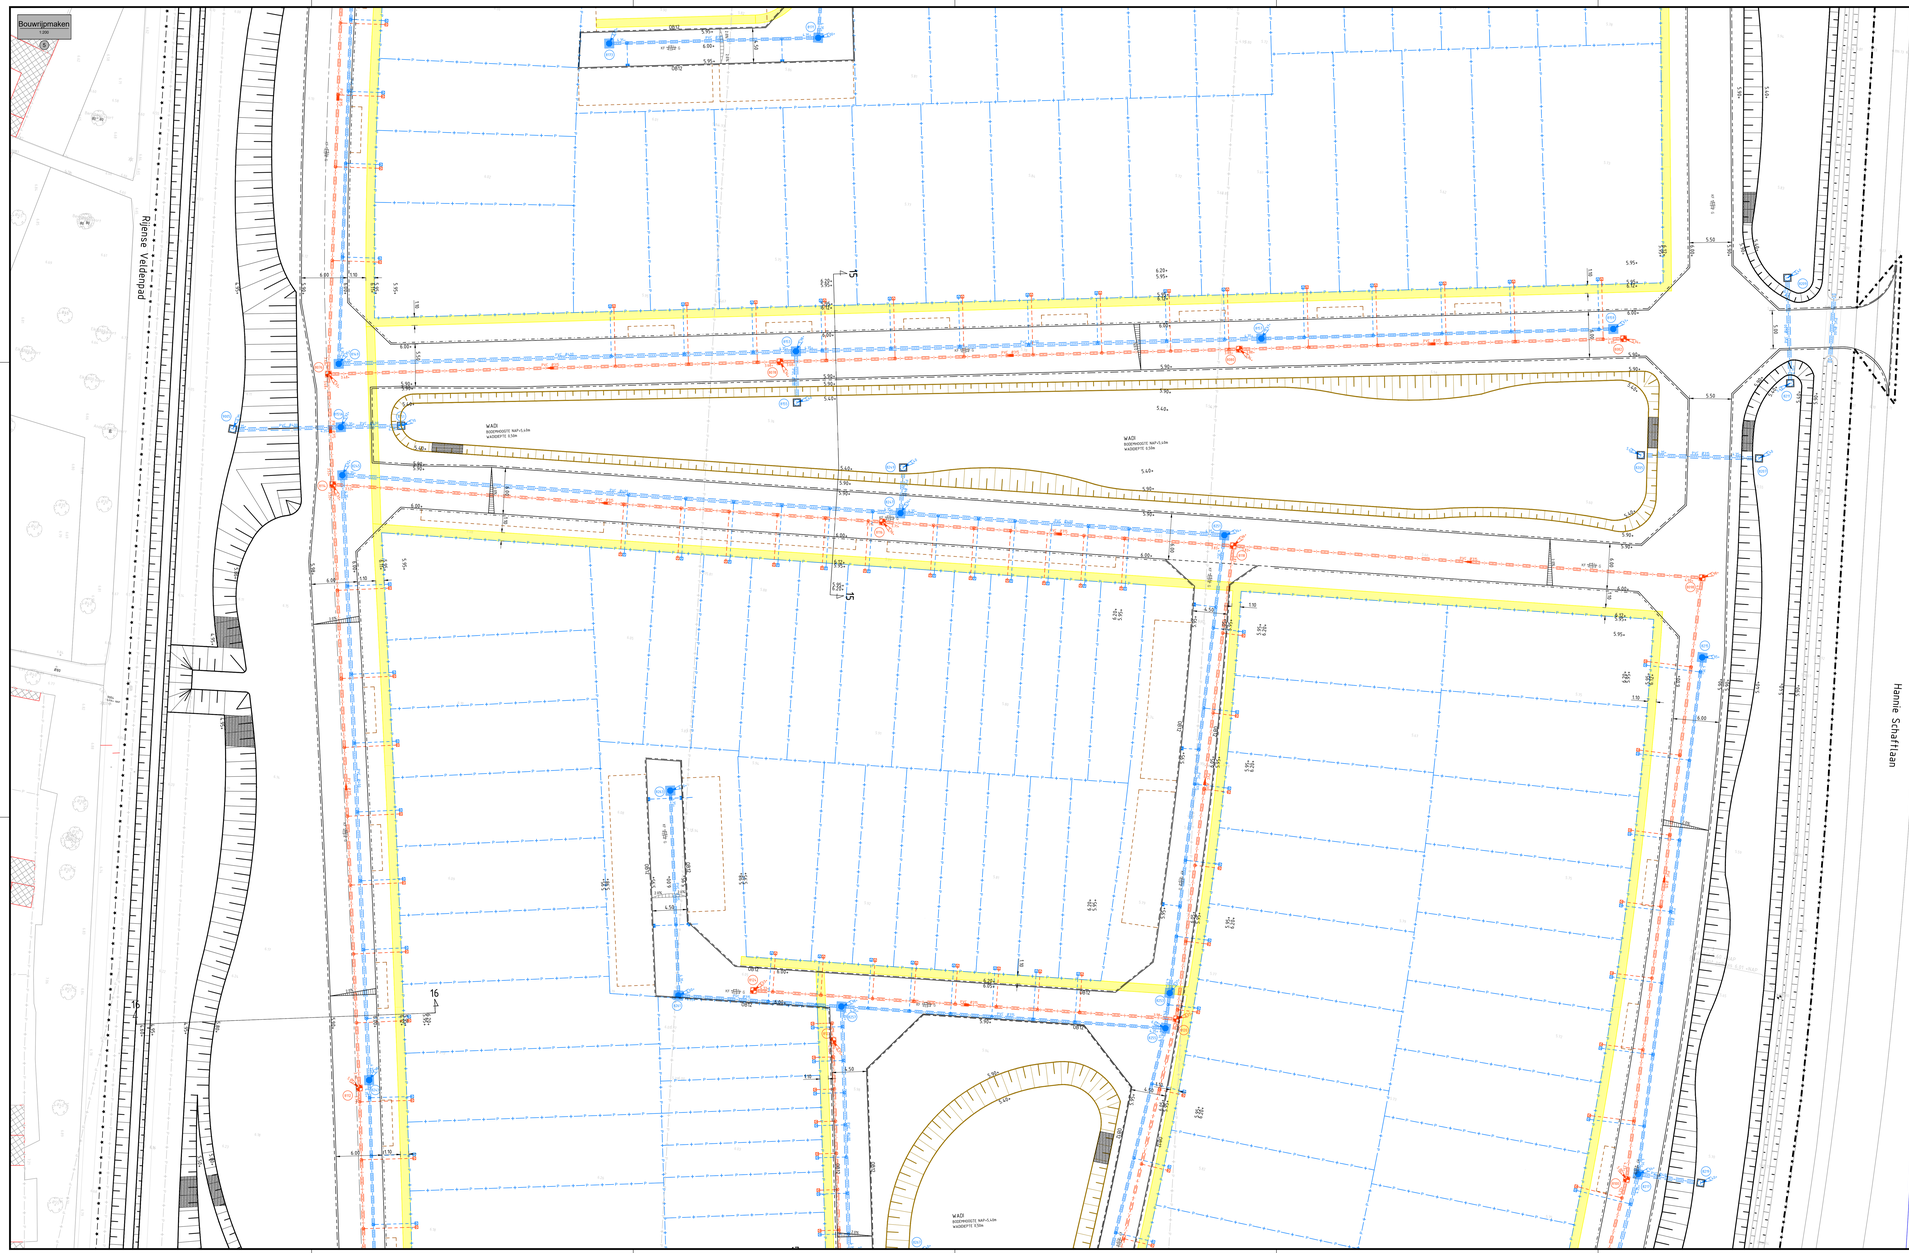


Legenda

- BGT
- perceelsgrenzen BRK
- bestaande hoogte
- bestaande boom incl. standlameter in cm
- nutstrack breedte 1:100 mm
- locatie dwarsprofiel

Legenda

- thergebruikte betonstraatstenen keiformaat blokverband
- opsluitband 120 x 250 mm
- trottoirband 180/200 x 250 mm op de kop stellen
- geleidband 50/200 x 250 mm op de kop stellen
- aanbrengen talud laanbrengen teelaarde 300 mm en inzaaien)
- bestaand talud
- aan te leggen in latere fase
- aanbrengen dwa-/riool Kleur grijs, incl. diameter materiaal b.b.b. en strrondersichting
- aanbrengen rl-/riool kleur groen, incl. diameter materiaal, b.b.b. en strroondersichting
- aanbrengen inspectieput dwa-/riool, afm. 1200 x 1200 mm (BLIND AFWERKEN)
- aanbrengen inspectieput dwa-/riool, PE Ø800 mm incl. verzonken aansluiting 1 b.v. perslleiding
- aanbrengen inlaat rl-/riool, afm. 1200 x 1200 mm, inclusief 300 mm zandvang (BLIND AFWERKEN)
- aanbrengen put rl-/riool (klok-op), afm. 1200 x 1200 mm, inclusief 300 mm zandvang inclusief landelijke afvoer Ø 70 mm, 85 mm boven waddoden
- aanbrengen prefab ponput 1920 x 1520 mm
- aanbrengen put rl-/riool (klok-op!) met roosterdeksel afm. 1000 x 1000 mm, inclusief 300 mm zandvang
- aanbrengen prefab betonnen uitstroomvoorziening (type 1 en II)
- aanbrengen DWA/rlWA ontstoppingsluk met kleindeksel
- aanbrengen inlaat DWA/rlWA uitlegger
- aanbrengen DWA/rlWA uitlegger pvc Ø125 mm kleur: grijs / groen
- aanbrengen duiker inlc. diameter materiaal en b.b.b.
- aanbrengen persleiding HDPE Ø110 mm inclusief signaalkabel
- afschot
- 5.40+ ontwerphoogte in m t.o.v. N.A.P.
- aanbrengen grondwerk parkeervakken
- aanbrengen grasbetontegels 600 x 450 mm
- perceelsgrens nieuw

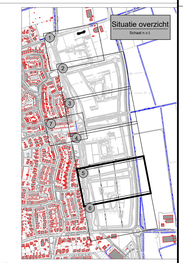

coördinaten in meter [m] in het actueel RD-stelsel, tenzij anders vermeld
maten in meter [m], tenzij anders vermeld
oppervlakten in vierkante meter [m2], tenzij anders vermeld
peilmaten in meter [m] t.o.v. NAP, tenzij anders vermeld
kabels en leidingen indicatief weergegeven

Symbool	Wijziging	Datum	Contekend	Gecon.	Vrijgave	Omschrijving

opdrachtgever
Gemeente Glize en Rijen
A: Postbus 72
9120 AB Rijen
T: 14 0161
E: info@glizerijen.nl

Glize en Rijen

project
Nieuwbouw Tussen de Leijen
te Rijen

CIVIEL PLAN
civiel ingenieurs bureau

CivielPlan
A: Trombonestraat 31
4283 JN Giessen
T: 0183 - 42 42 00
E: info@civielplan.nl

onderdeel
Bestekstekening
Bouwrijpmaken

definitiefnummer
DEFINITIEF

ontwerp	gecontroleerd	opgesteld	schaal	blad	van	definitiefnummer
R.E.A. van den Braak	F.J.M. Hazen	P.A. van Loon	1:200	6	7	RL21AA1267

datum	formaat	revisie	schaal	blad	van	definitiefnummer
28-01-2025	841x1682		1:200	6	7	RL21AA1267

1267-BE-121