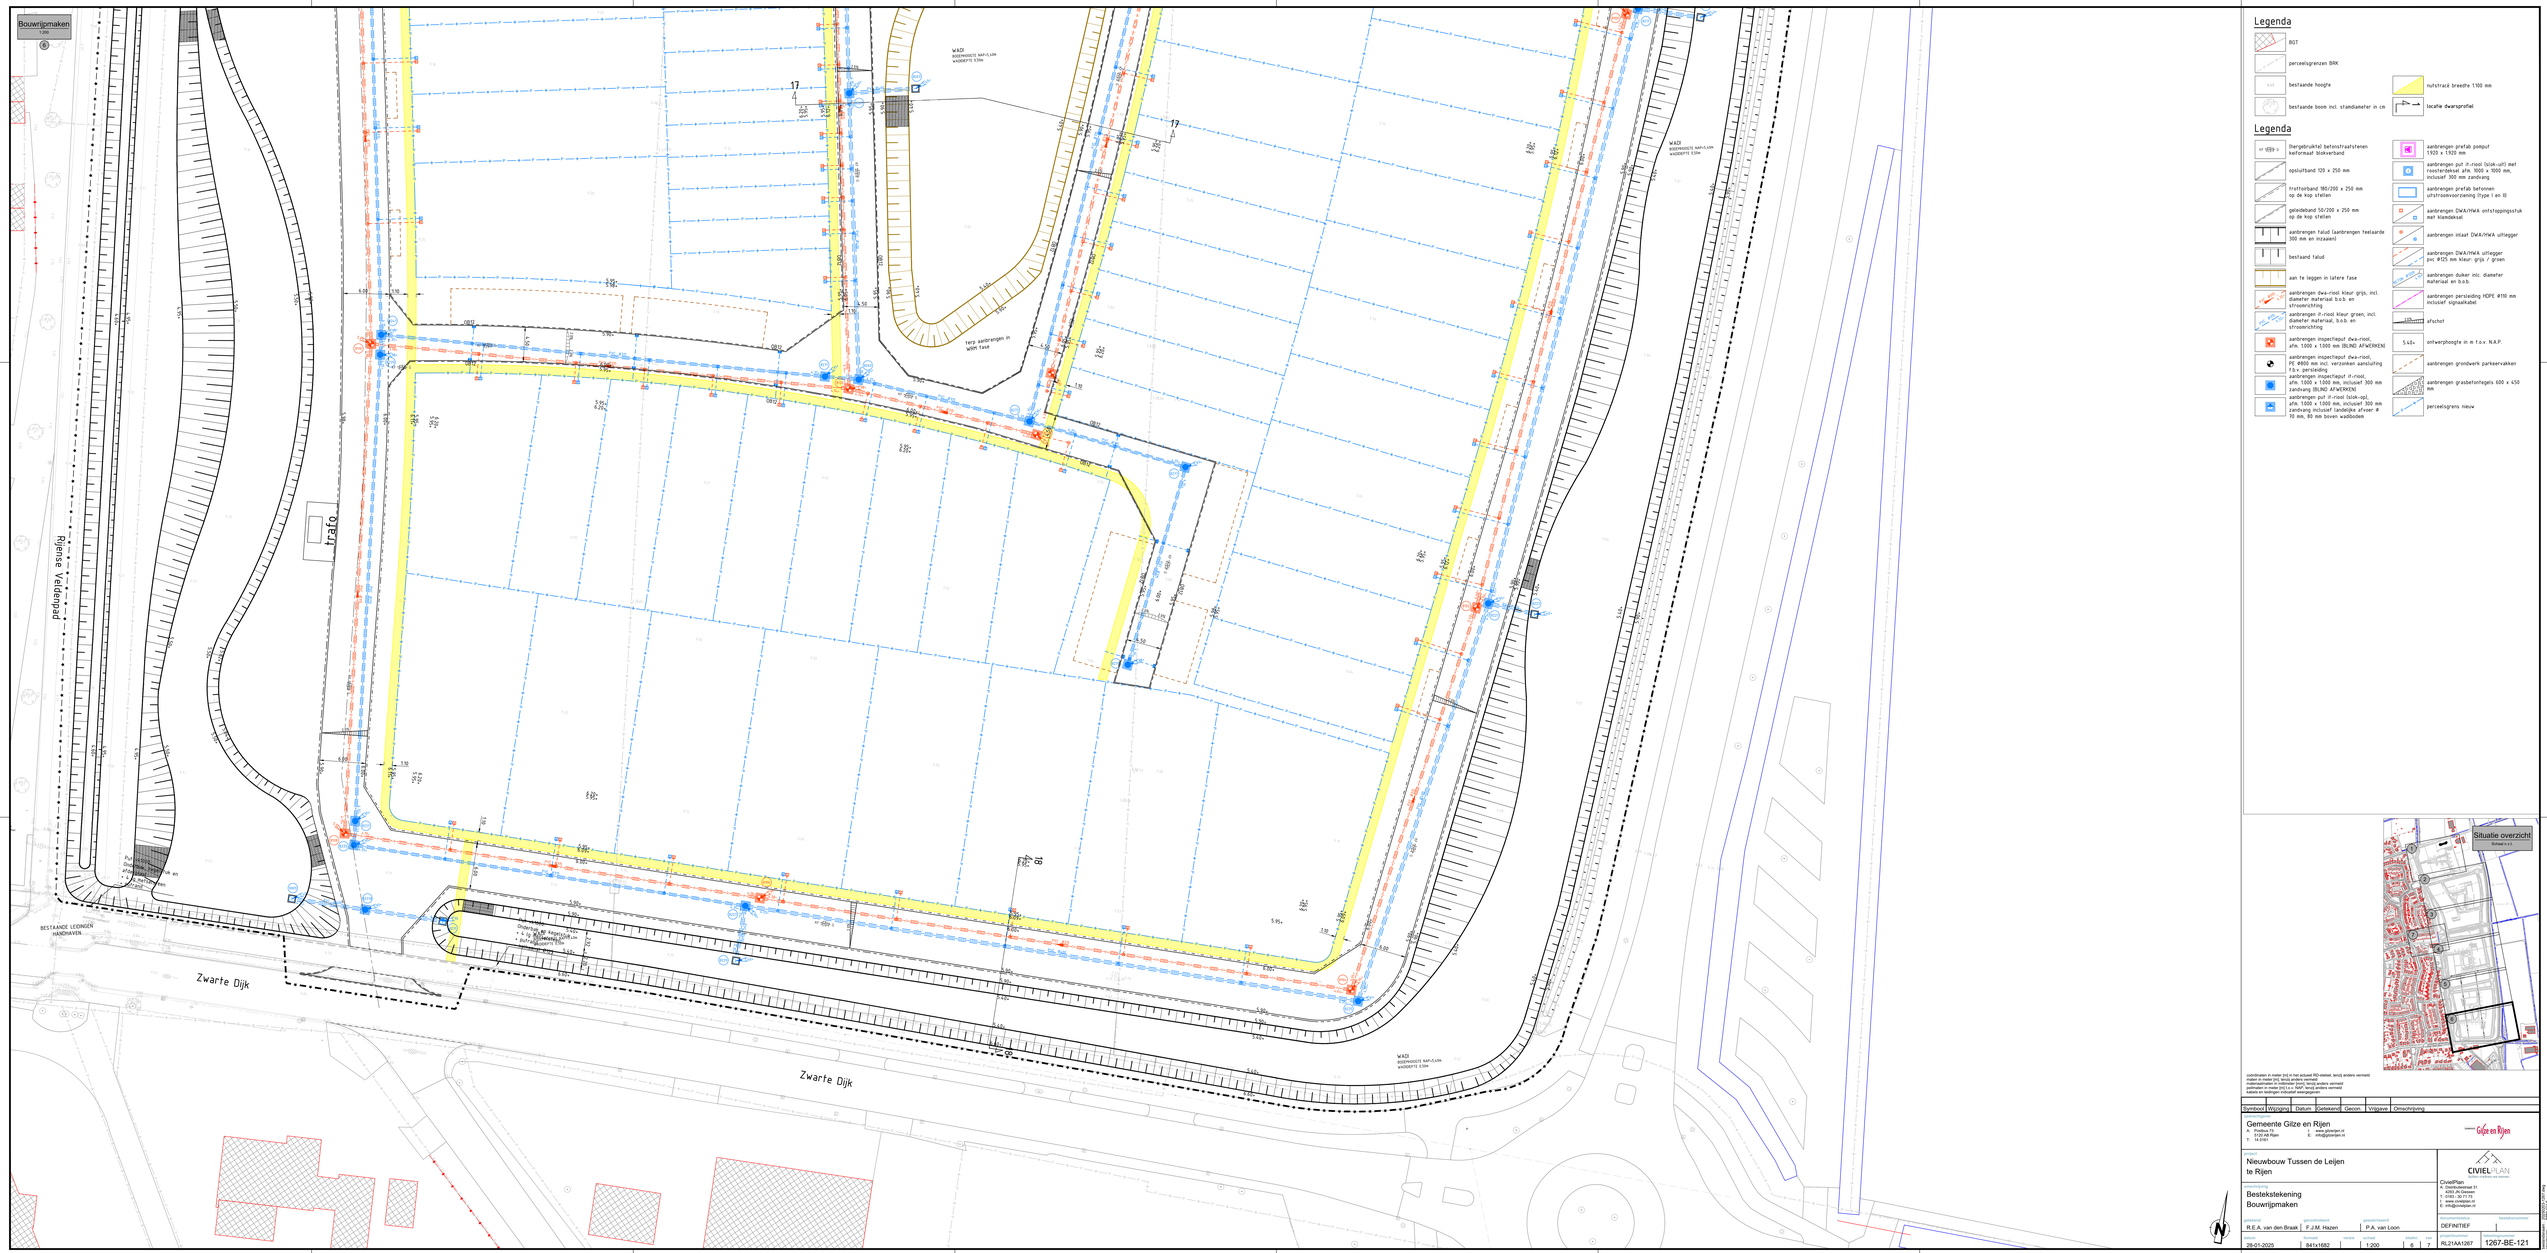


Legenda

- BGT
- perceelsgrenzen BRK
- bestaande hoogte
- bestaande boom incl. standlameter in cm
- nutstrack breedte 1.100 mm
- locatie dwarsprofiel

Legenda

- Ihergebruikte betonstraatstenen kalformaat blokverband
- opsluitband 120 x 250 mm
- trottoirband 180/200 x 250 mm op de kop stellen
- geleideband 50/200 x 250 mm op de kop stellen
- aanbrengen talud laanbrengen teelaarde 300 mm en inzaaien)
- bestaand talud
- aan te leggen in latere fase
- aanbrengen dwa-riool Kleur grijs, incl. diameter materiaal b.b.b. en stroomrichting
- aanbrengen rl-riool kleur groen, incl. diameter materiaal, b.b.b. en stroomrichting
- aanbrengen inspectieput dwa-riool, afm. 1.000 x 1.000 mm (BLIND AFWERKEN)
- aanbrengen inspectieput dwa-riool, PE Ø800 mm incl. verzonken aansluiting 1 b.v. persleiding
- aanbrengen inspectieput rl-riool, afm. 1.000 x 1.000 mm, inclusief 300 mm zandvang (BLIND AFWERKEN)
- aanbrengen put rl-riool (slok-op), afm. 1.000 x 1.000 mm, inclusief 300 mm zandvang inclusief landelijke afvoer Ø 70 mm, 85 mm boven waddoden
- aanbrengen prefab ponput 1.920 x 1.920 mm
- aanbrengen put rl-riool (slok-op) met roosterdeksel afm. 1000 x 1000 mm, inclusief 300 mm zandvang
- aanbrengen prefab betonnen uitstroomvoorziening (type 1 en II)
- aanbrengen DWA/HWA ontstoppingsstuk met kiemdeksel
- aanbrengen inlaat DWA/HWA uitlegger
- aanbrengen DWA/HWA uitlegger pvc Ø125 mm kleur: grijs / groen
- aanbrengen duiker inlc. diameter materiaal en b.o.b.
- aanbrengen persleiding HDPE Ø110 mm inclusief signaalkabel
- afschot
- 5.40+ ontwerphoogte in m t.o.v. N.A.P.
- aanbrengen grondwerk parkeervakken
- aanbrengen grasbetontegels 600 x 450 mm
- perceelsgrens nieuw

Situatie overzicht
Schaal n.v.t.

coördinaten in meter [m] in het actuele RD-stelsel, tenzij anders vermeld
maten in meter [m], tenzij anders vermeld
hoogten in meter [m] t.o.v. NAP, tenzij anders vermeld
peilmaten in meter [m] t.o.v. NAP, tenzij anders vermeld
kabels en leidingen indicatief weergegeven

Symbool	Wijziging	Datum	Goedkeurd	Gecon.	Vrijgave	Omschrijving

opdrachtgever
Gemeente Glize en Rijen
A: Postbus 72, 5120 AB Rijen
T: 14 0161
W: www.glizerijen.nl
E: info@glizerijen.nl

Glize en Rijen

project
Nieuwbouw Tussen de Leijen te Rijen

CIVIEL PLAN
civiel ingenieurs- en adviesbureau

CivielPlan
H. Dorbeckstraat 31
4283 JN Giessen
T: 0183 - 42 42 42
W: www.civielplan.nl
E: info@civielplan.nl

documentnaam
Bestekstekening
Bouwrijpmaken

opgesteld	gecontroleerd	vrijgave	fase
R.E.A. van den Braak	F.J.M. Hazen	P.A. van Loon	DEFINITIEF

datum	formaat	schaal	blad	van	projectnummer	documentnummer
28-01-2025	841x1682	1:200	6	7	RL21AA1267	1267-BE-121