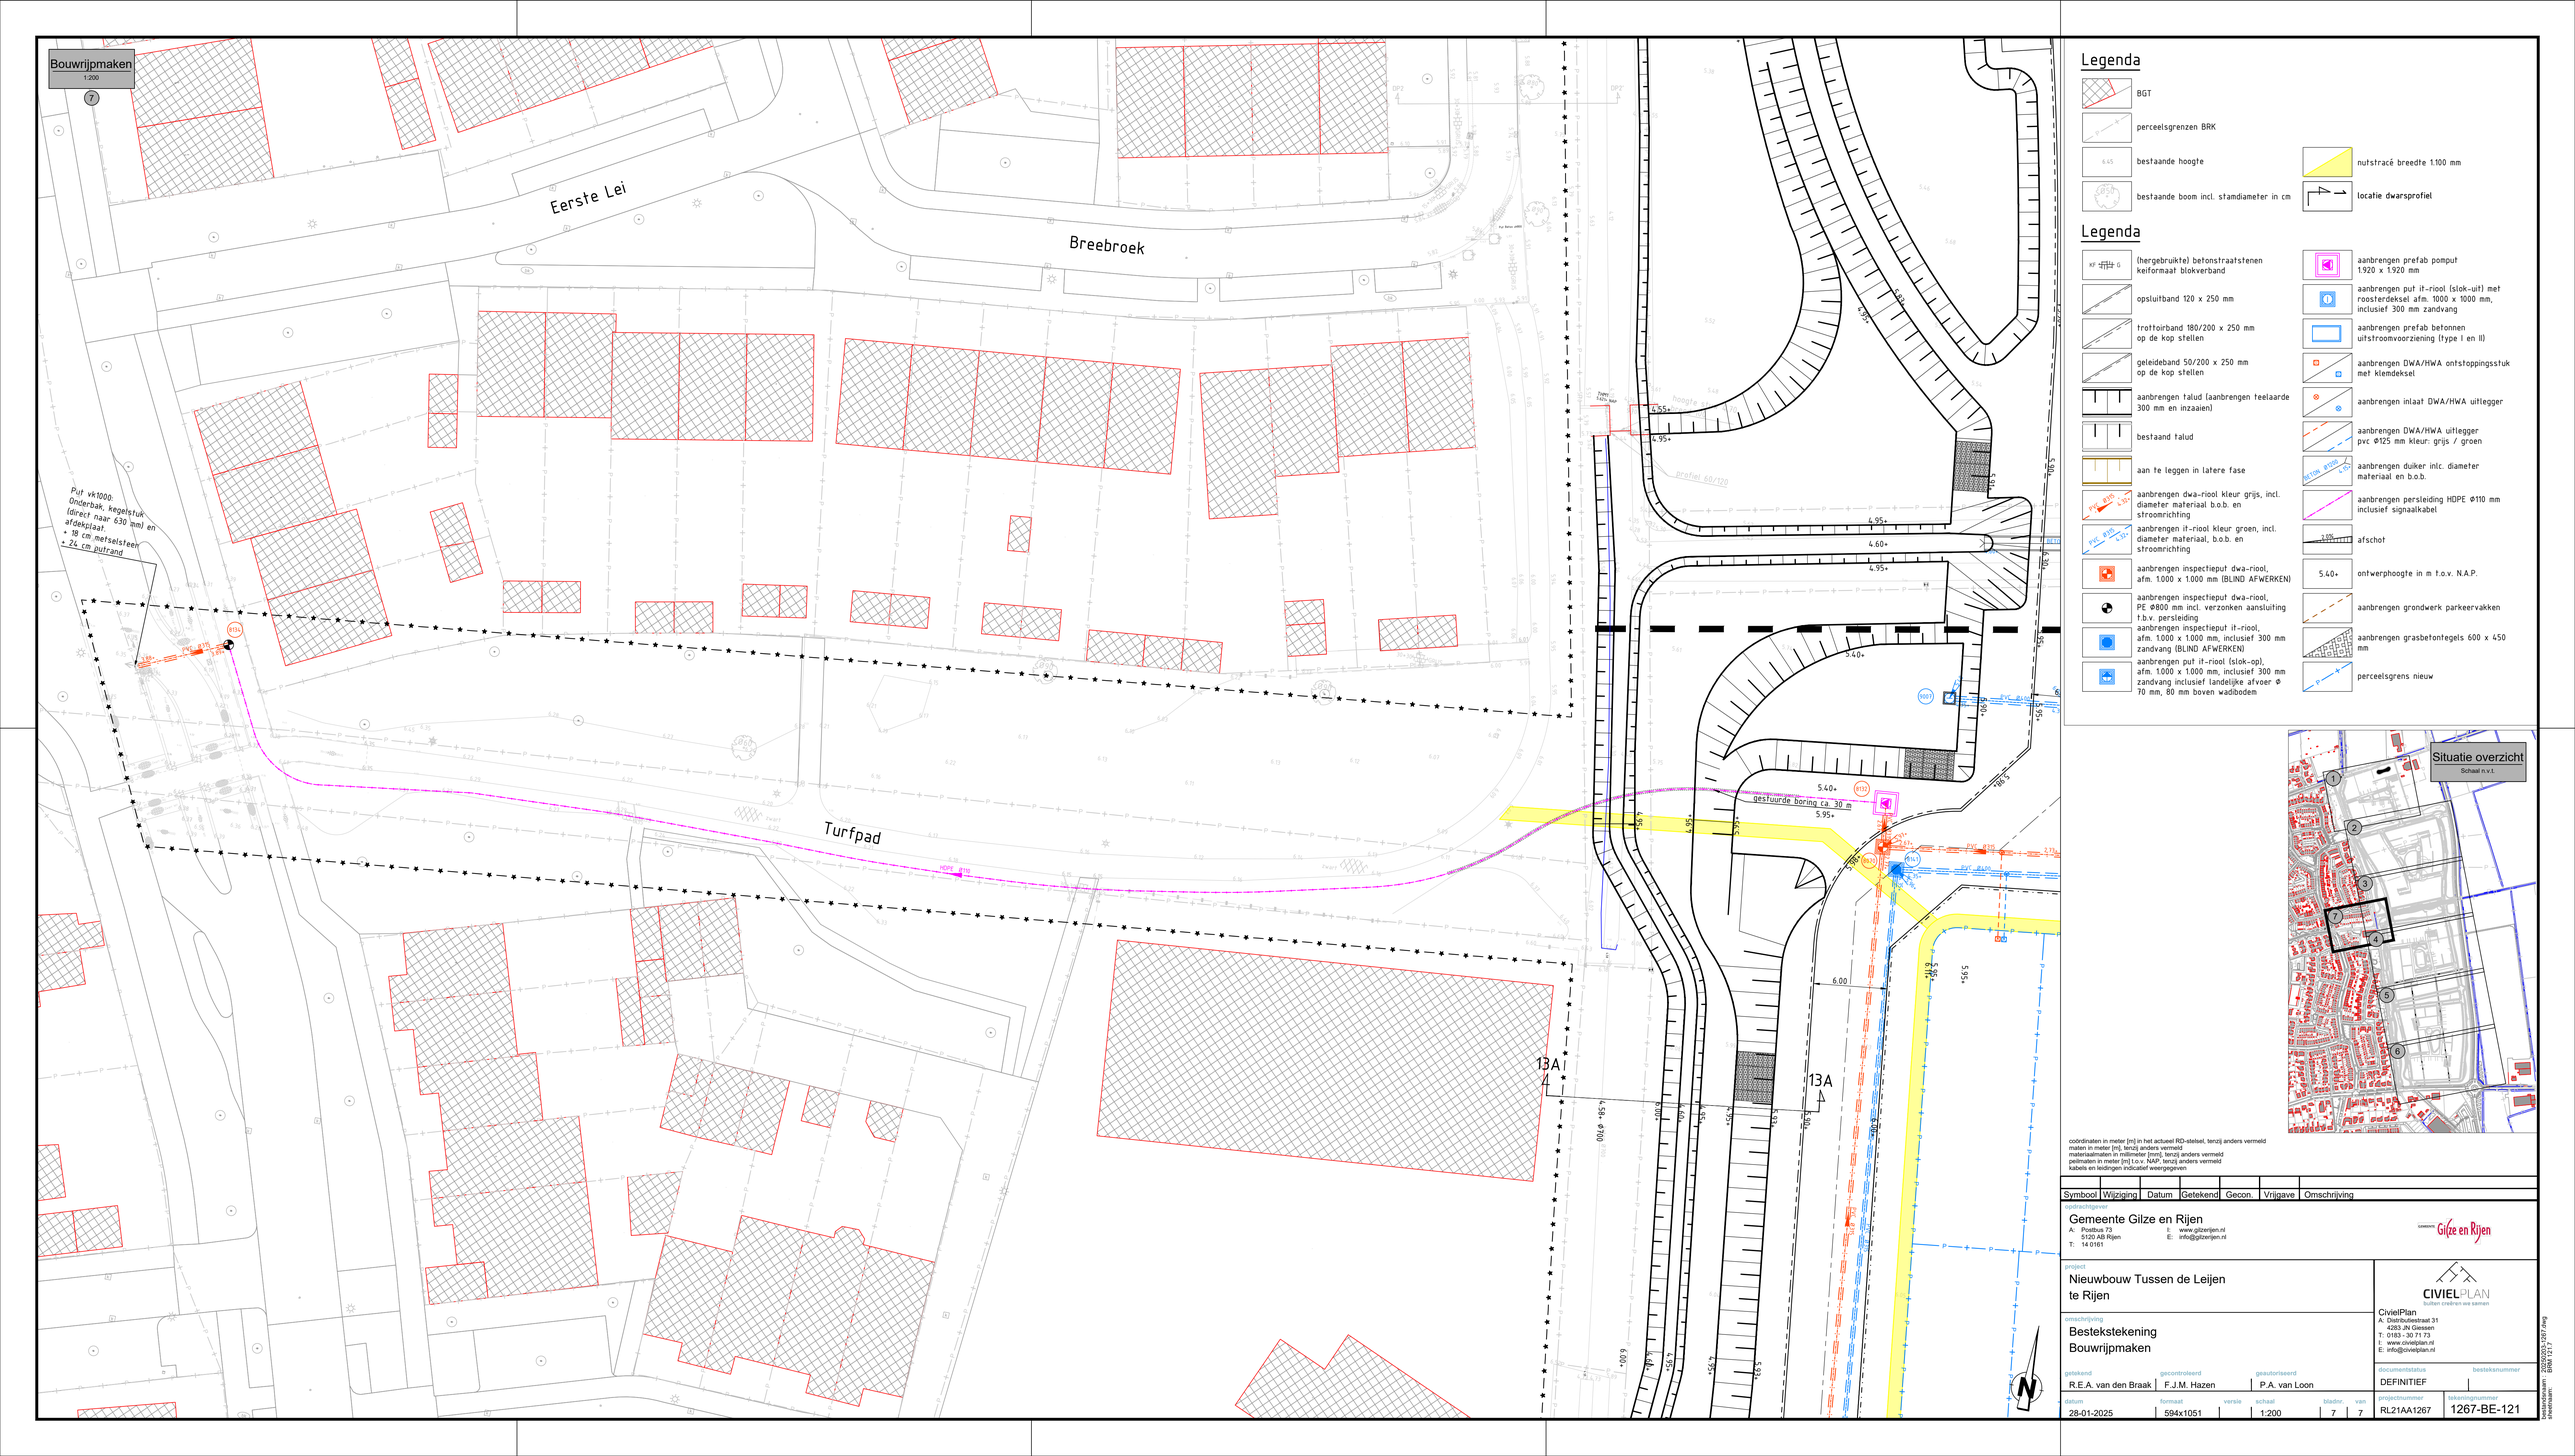


Legenda

- BGT
- perceelsgrenzen BRK
- bestaande hoogte
- bestaande boom incl. stamdiameter in cm
- nutstracé breedte 1.100 mm
- locatie dwarsprofiel

Legenda

- (hergebruikte) betonstraatstenen keiformaat blokverband
- opsluitband 120 x 250 mm
- trottoirband 180/200 x 250 mm op de kop stellen
- geleideband 50/200 x 250 mm op de kop stellen
- aanbrengen talud (aanbrengen teelaarde 300 mm en inzaaien)
- bestaand talud
- aan te leggen in latere fase
- aanbrengen dwa-riool kleur grijs, incl. diameter materiaal b.o.b. en stroomrichting
- aanbrengen it-riool kleur groen, incl. diameter materiaal, b.o.b. en stroomrichting
- aanbrengen inspectieput dwa-riool, afm. 1.000 x 1.000 mm (BLIND AFWERKEN)
- aanbrengen inspectieput dwa-riool, PE Ø800 mm incl. verzonken aansluiting t.b.v. persleiding
- aanbrengen inspectieput it-riool, afm. 1.000 x 1.000 mm, inclusief 300 mm zandvang (BLIND AFWERKEN)
- aanbrengen put it-riool (slok-op), afm. 1.000 x 1.000 mm, inclusief 300 mm zandvang inclusief landelijke afvoer Ø 70 mm, 80 mm boven wadibodem
- aanbrengen prefab pomput 1.920 x 1.920 mm
- aanbrengen put it-riool (slok-uit) met roosterdeksel afm. 1000 x 1000 mm, inclusief 300 mm zandvang
- aanbrengen prefab betonnen uitstroomvoorziening (type I en II)
- aanbrengen DWA/HWA ontstoppingsstuk met klemdeksel
- aanbrengen inlaat DWA/HWA uitlegger
- aanbrengen DWA/HWA uitlegger pvc Ø125 mm kleur: grijs / groen
- aanbrengen duiker inlc. diameter materiaal en b.o.b.
- aanbrengen persleiding HDPE Ø110 mm inclusief signaalkabel
- afschot
- 5.40+ ontwerphoogte in m t.o.v. N.A.P.
- aanbrengen grondwerk parkeervakken
- aanbrengen grasbetontegels 600 x 450 mm
- perceelsgrens nieuw

coördinaten in meter [m] in het actueel RD-stelsel, tenzij anders vermeld
maten in meter [m], tenzij anders vermeld
materiaalmaten in millimeter [mm], tenzij anders vermeld
peilmaten in meter [m] t.o.v. NAP, tenzij anders vermeld
kabels en leidingen indicatief weergegeven

Symbool	Wijziging	Datum	Getekend	Gecon.	Vrijgave	Omschrijving

opdrachtgever
Gemeente Gilze en Rijen
A: Postbus 73
5120 AB Rijen
T: 14 0161
I: www.gilzerijen.nl
E: info@gilzerijen.nl

project
Nieuwbouw Tussen de Leijen
te Rijen

omschrijving
Bestekstekening
Bouwrijpmaken

getekend	gecontroleerd	gevalideerd
R.E.A. van den Braak	F.J.M. Hazen	P.A. van Loon

datum	formaat	versie	schaal	blad nr.	van
28-01-2025	594x1051		1:200	7	7

CIVIELPLAN
CivielPlan
A: Distributiestraat 31
4283 JN Giessen
T: 0183 - 30 71 73
I: www.civielplan.nl
E: info@civielplan.nl

documentstatus: DEFINITIEF
bestek/aanbestedingsnummer:
projectnummer: RL21AA1267
tekeningnummer: 1267-BE-121

bestandsnaam: 20250203 CAD Perig
sheetnaam: BRAK 1 (1)