

Dwarsprofiel 14


Fase 3 BRM

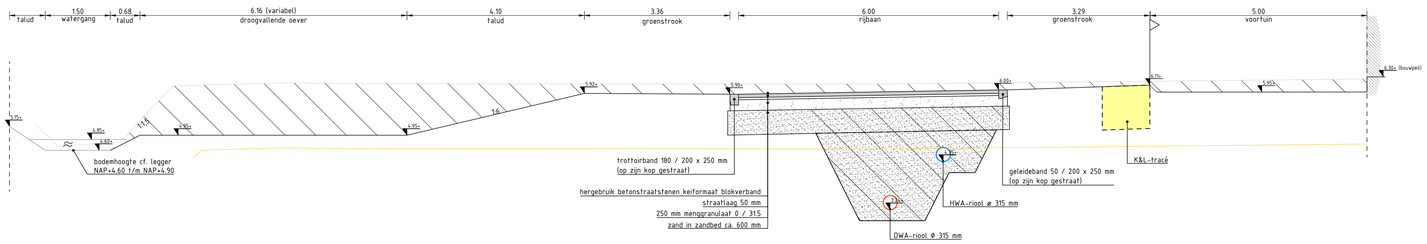

Dwarsprofiel 15


Fase 3 en 4 BRM

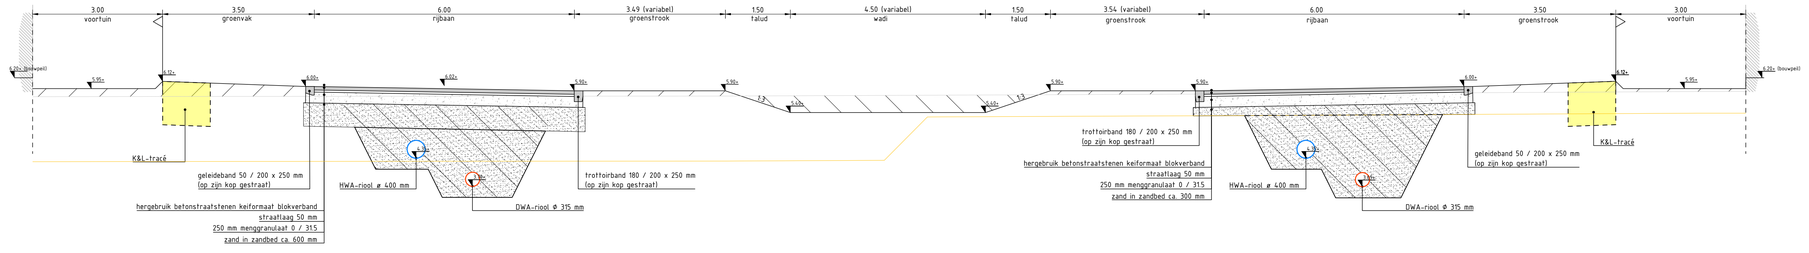

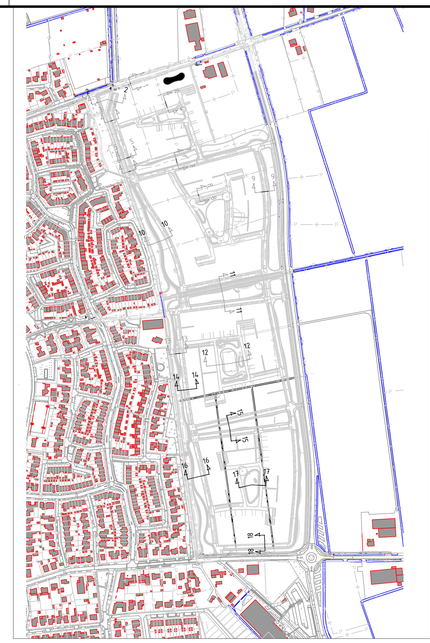


Dwarsprofiel 16

Fase 4 BRM

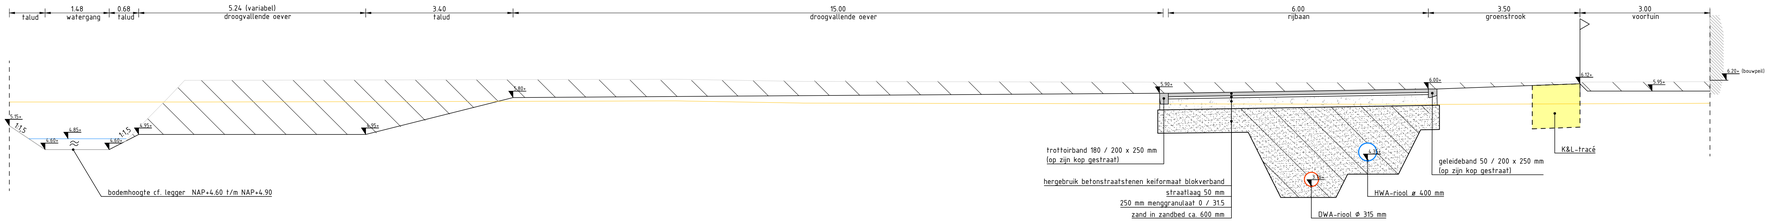


Dwarsprofiel 17

Fase 4 BRM

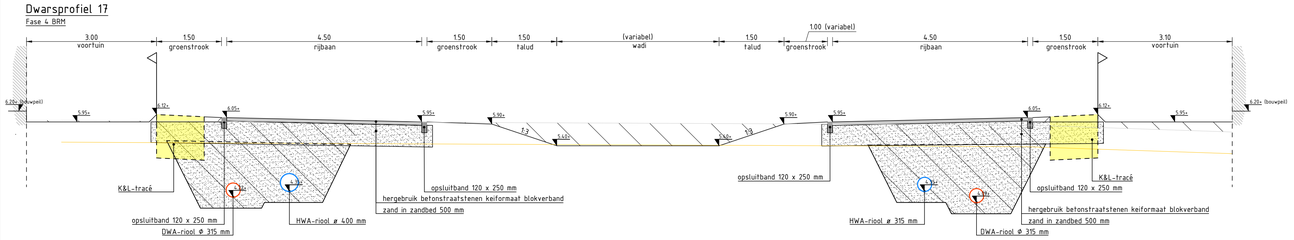

Dwarsprofiel 18

Fase 4 BRM

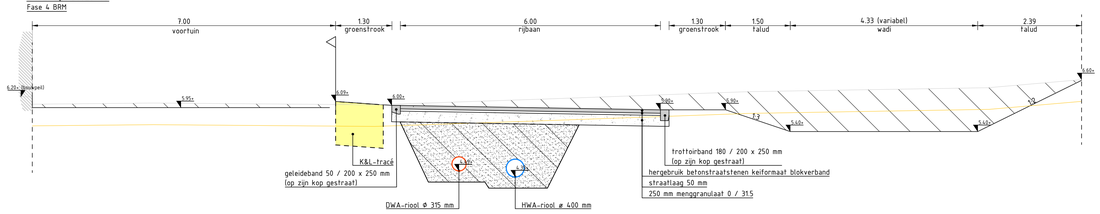

Legenda

- elementverharding 2e hands klinker keiformaat, blokverband
- asfalt, AC 22 base
- ontgraven grond/zand
- aanvulling met grond
- bestaande aanvulling grond
- aanbrengen menggranulaat 0 / 31.5 mm
- aanbrengen zand in zandbed
- K&L-tracé
- waterspiegel
- bebouwing
- perceelgrens
- opsluitband
- scheidingslaag grond

coördinaten in meter [m] in het actueel RD-stelsel, tenzij anders vermeld
hoogten in meter [m] t.o.v. NAP, tenzij anders vermeld
materiaalmaten in millimeter [mm], tenzij anders vermeld
peilmaten in meter [m] t.o.v. NAP, tenzij anders vermeld
kabels en leidingen indicatief weergegeven

Symbool	Wijziging	Datum	Getekend	Gecon.	Vrijgave	Omschrijving

opdrachtgever
Gemeente Gilze en Rijen
A: Postbus 73, 5120 AB Rijen
T: 14 0161
I: www.gilzerijen.nl
E: info@gilzerijen.nl

project
Nieuwbouw Tussen de Leijen te Rijen

omschrijving
Bestekstekening Profielen

getekend	gecontroleerd	geautoriseerd
R.E.A. van den Braak	F.J.M. Hazen	P.A. van Loon

datum	formaat	versie	schaal	bladnr.	van
28-01-2025	A0		1:50	3	3

CivielPlan
A: Distributiestraat 31, 4283 JN Giessen
T: 0183 - 30 71 73
I: www.civielplan.nl
E: info@civielplan.nl

documentstatus: DEFINITIEF
besteknummer:
projectnummer: RL21AA1267
tekeningnummer: 1267-BE-141

Sjabloon: 20220125_ISSP.dwg
BRW 14.1.3