


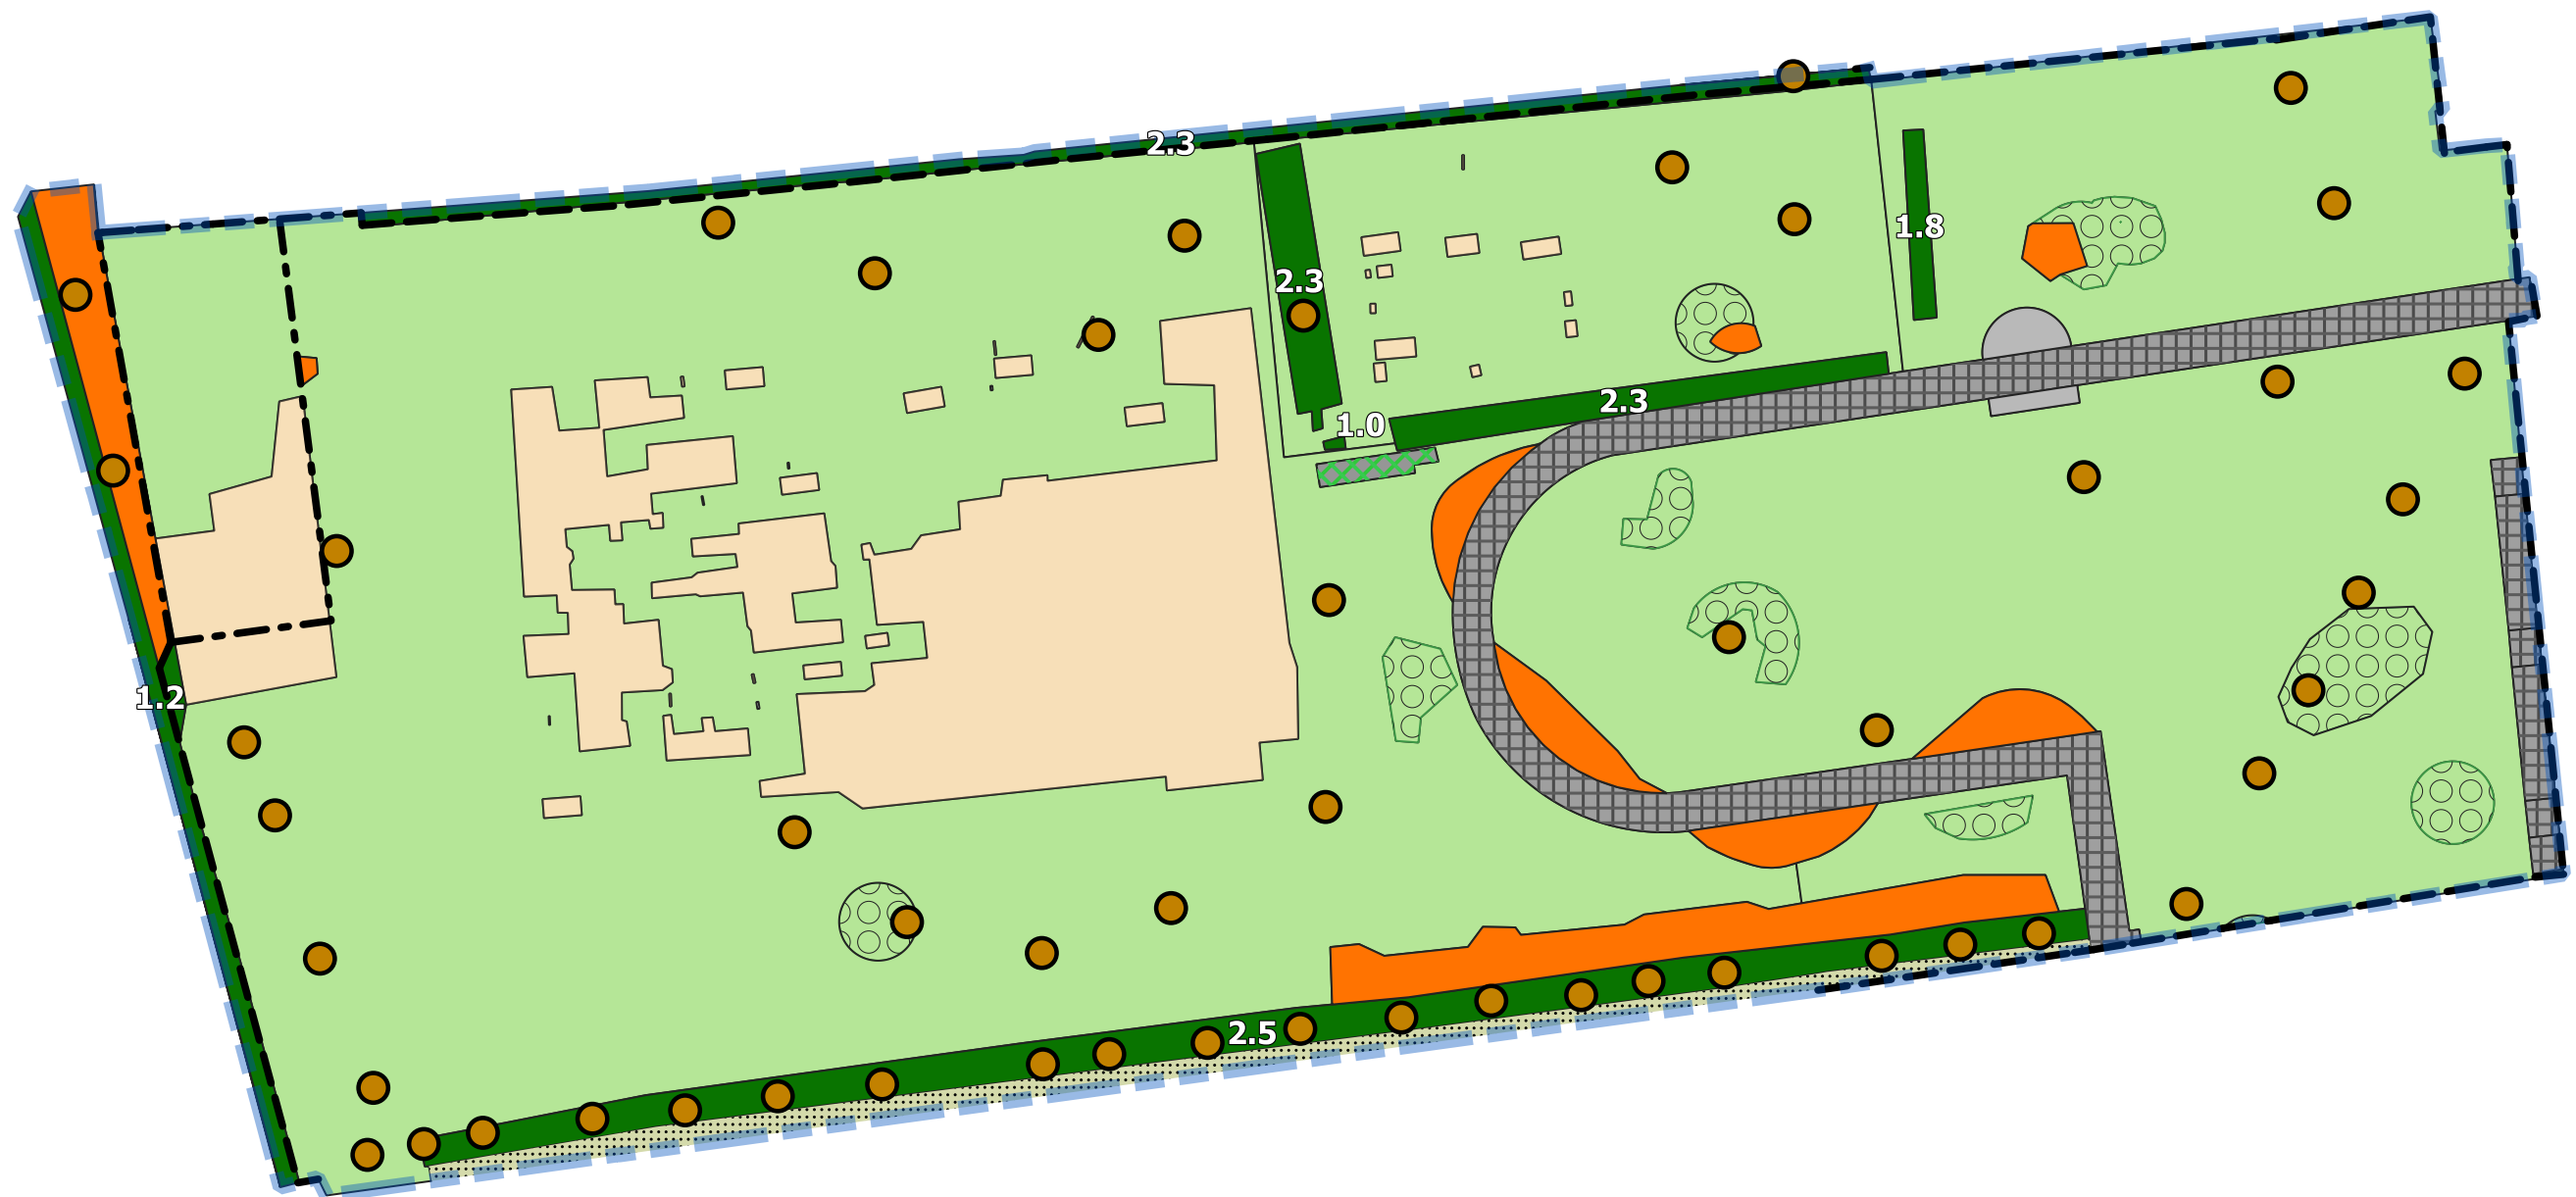

Legenda

	grenzen begraafplaatsen		culturele beplanting		wegen		gras
	bomen		Heesters/botanische rozen		beton dikformaat		Gazon
	Niet vrij uitgroeïend		Braakliggend		gebakken waalformaat		Gazon met bollen
	hekwerken		hagen		grassteen		
	1,00 - 1,50 m				tegels grijs		
	1,50 - 2,00 m				graven incl. stenen		
					onverhard		

Beheerkaart oude begraafplaats Barneveld



gemeente
Barneveld

schaal: 1:300
 formaat: A3
 bladnr: 1/1
 tekenaar: S. ter Braak
 datum: 29-8-2024

