



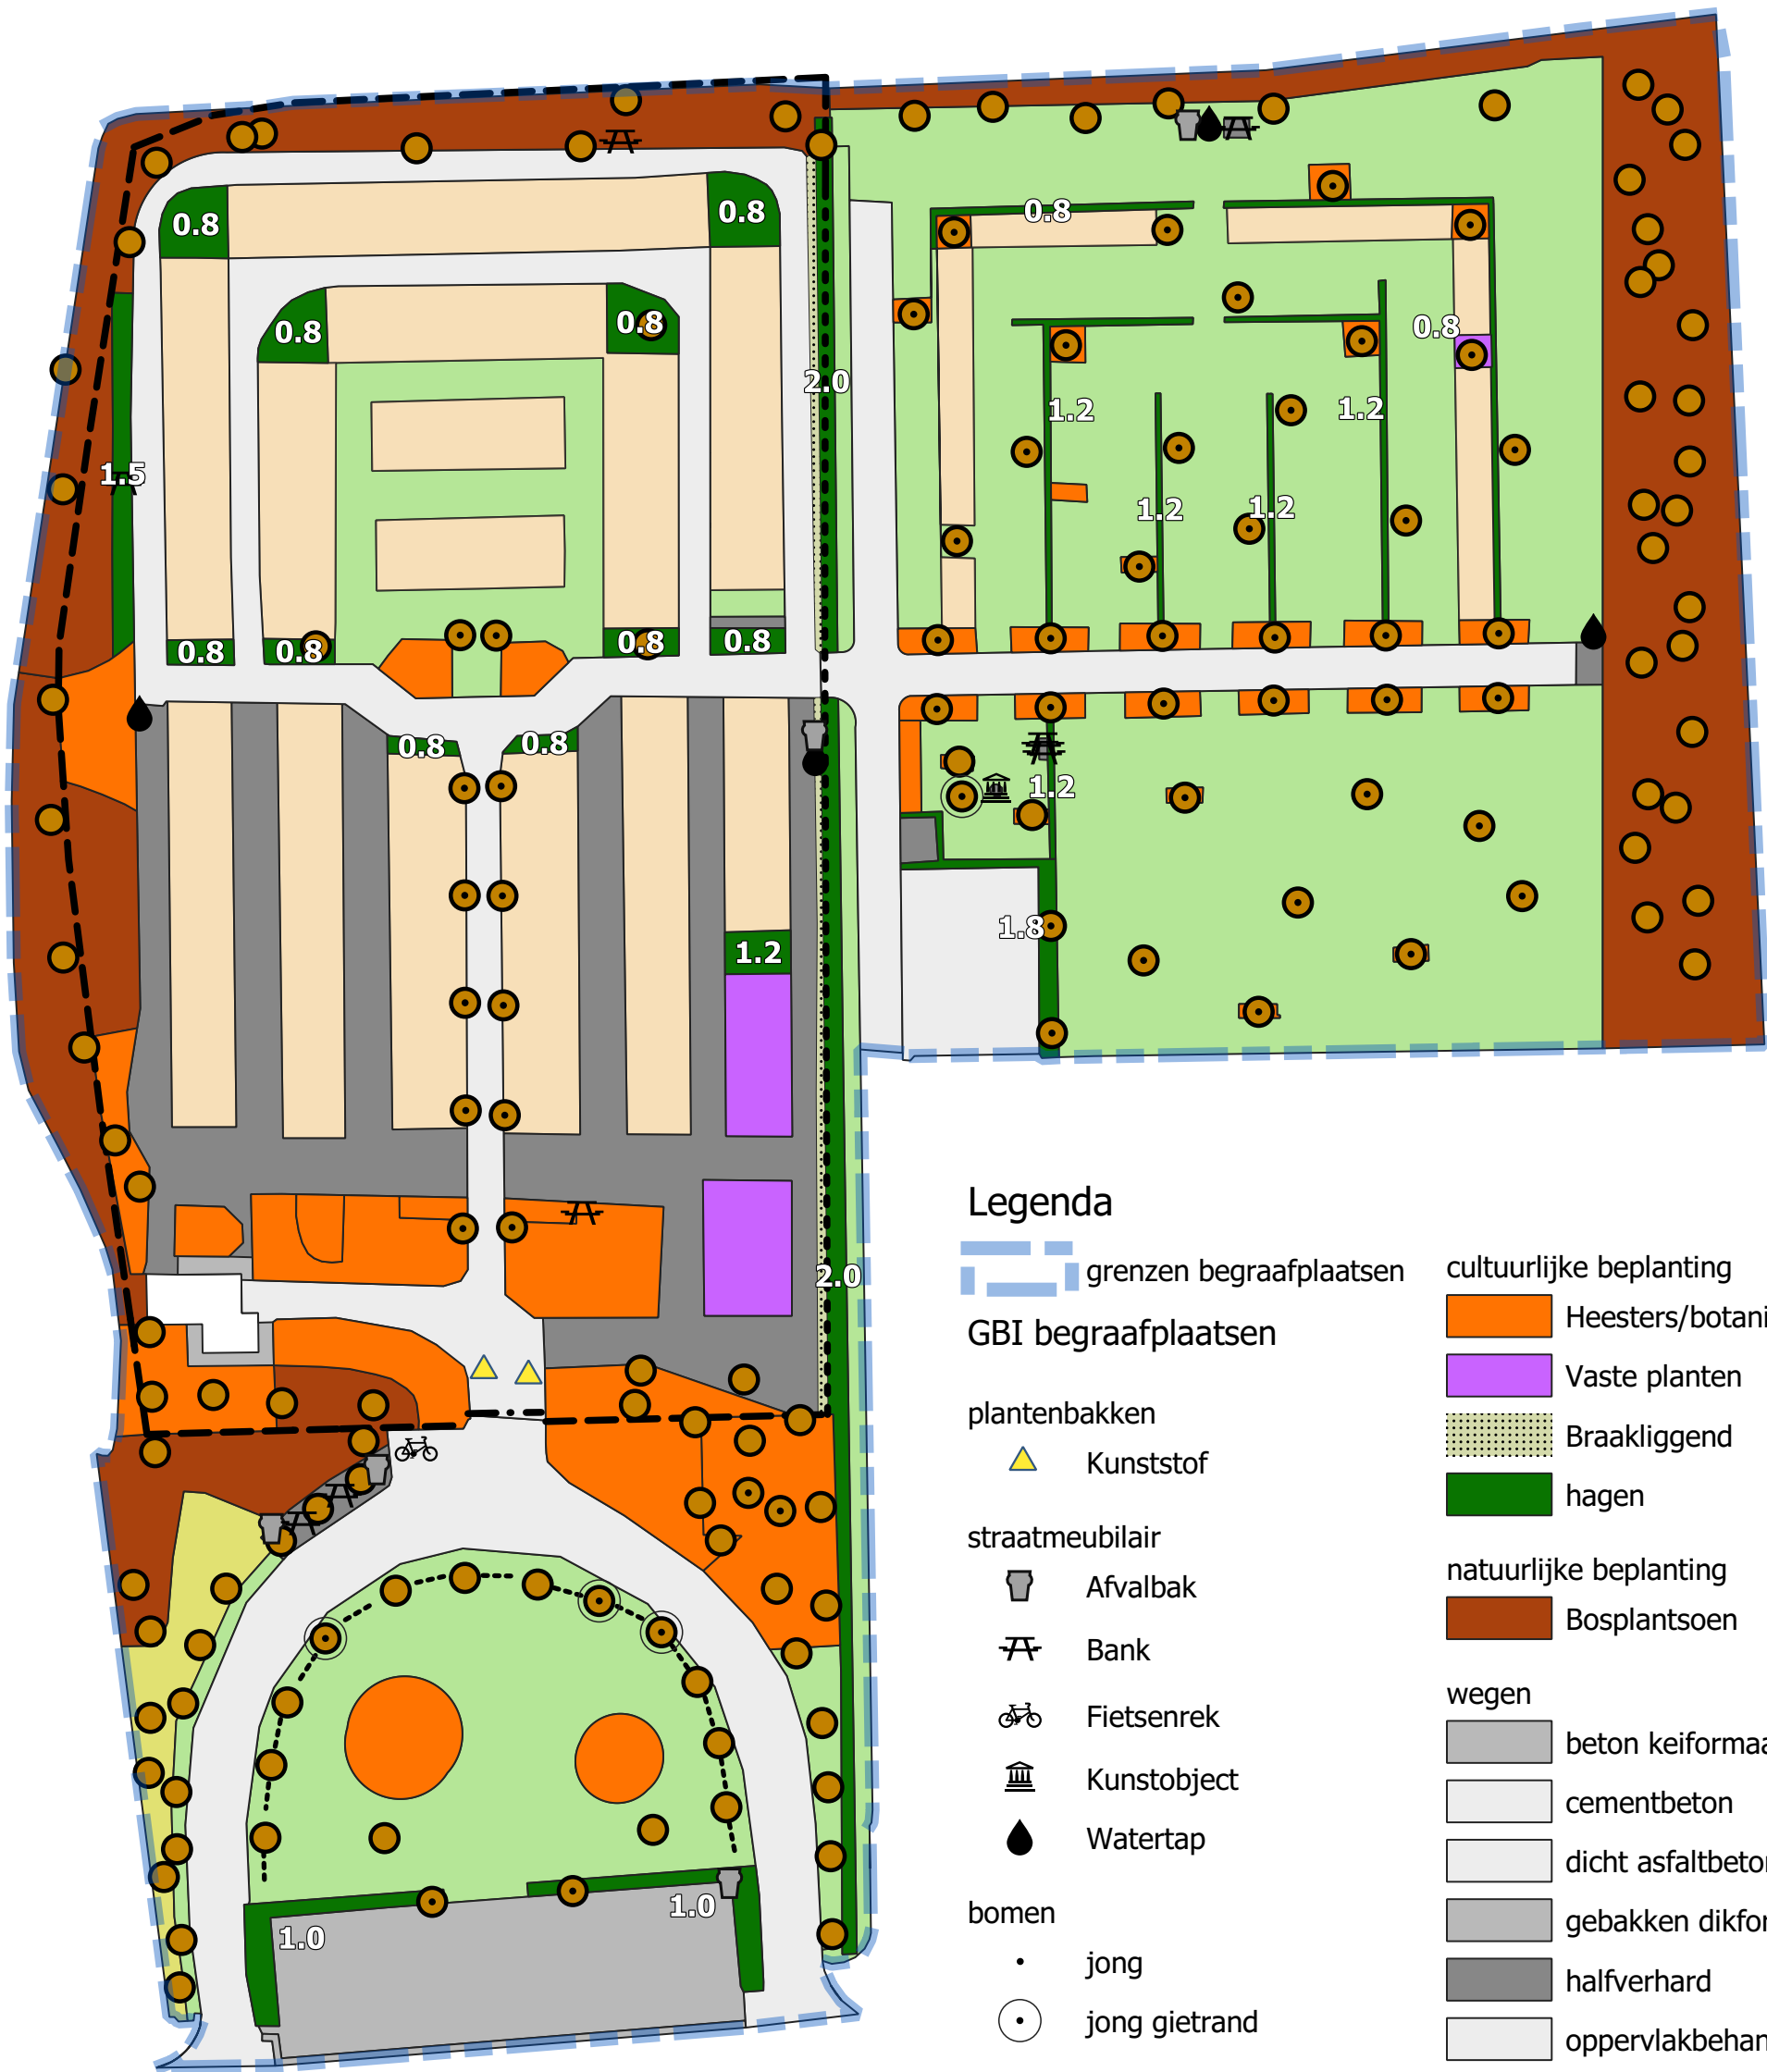

Legenda

- grenzen begraafplaatsen
- GBI begraafplaatsen
- plantenbakken
 - Kunststof
- straatmeubilair
 - Afvalbak
 - Bank
 - Fietsenrek
 - Kunstobject
 - Watertap
- bomen
 - jong
 - jong gietrand
 - Niet vrij uitgroeïend
- hekwerken
 - 0,50 - 1,00 m
 - 1,00 - 1,50 m
 - 0 - 0,50 m
- cultuurlijke beplanting
 - Heesters/botanische rozen
 - Vaste planten
 - Braakliggend
 - hagen
- natuurlijke beplanting
 - Bosplantsoen
- wegen
 - beton keiformaat
 - cementbeton
 - dicht asfaltbeton
 - gebakken dikformaat
 - halfverhard
 - oppervlakbehandeling
- graven incl. stenen
 - onverhard
- gras
 - Gazon
 - Kruidenrijk gras

Beheerkaart begraafplaats Terschuur

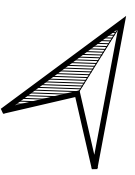

gemeente
Barneveld

schaal: 1:500
formaat: A3
bladnr: 1/1
tekenaar: S. ter Braak
datum: 29-8-2024