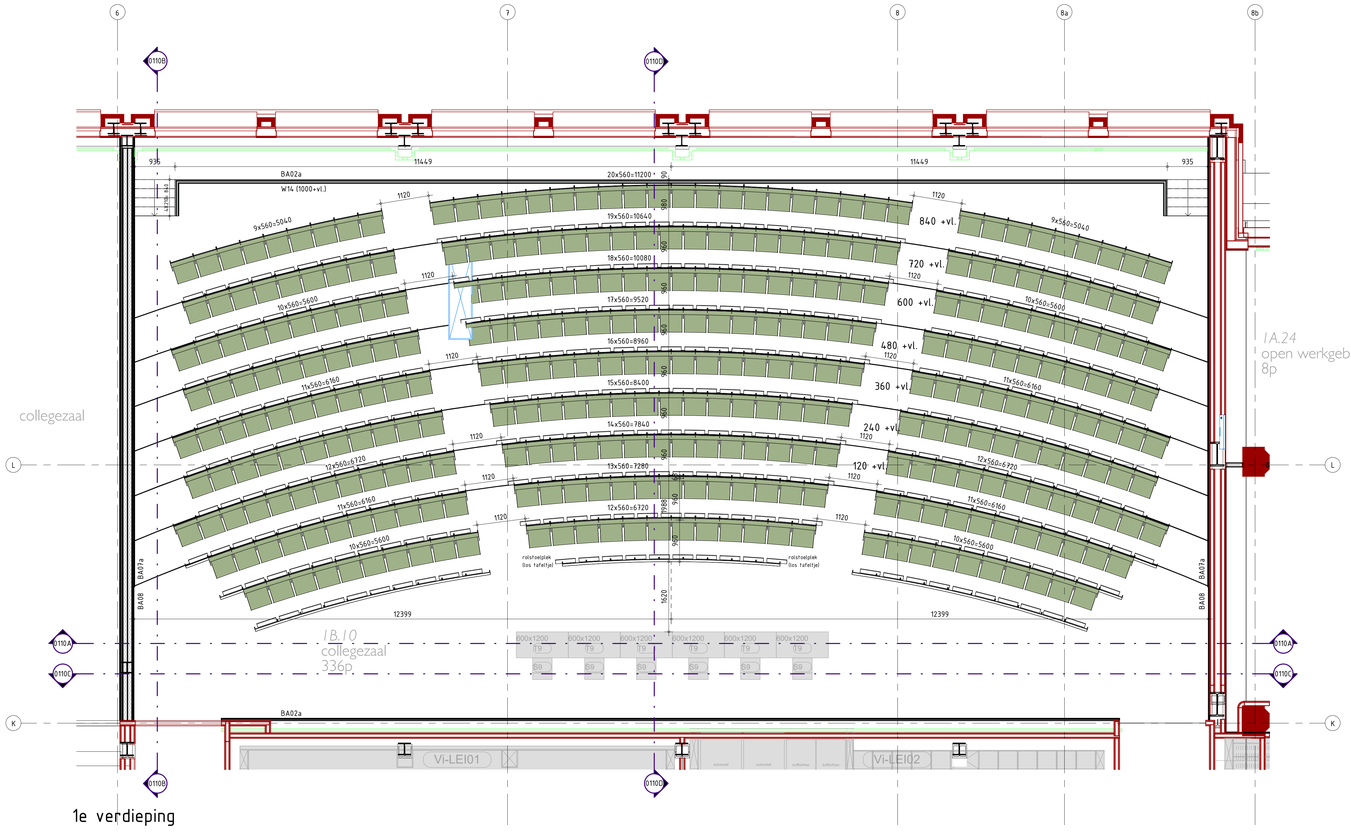

1e verdieping

1 : 50

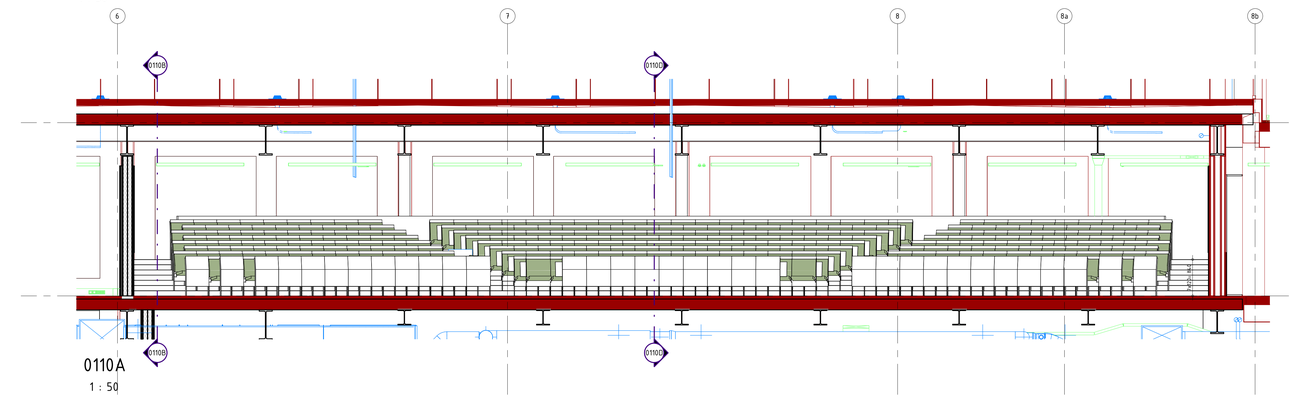

0110A

1 : 50

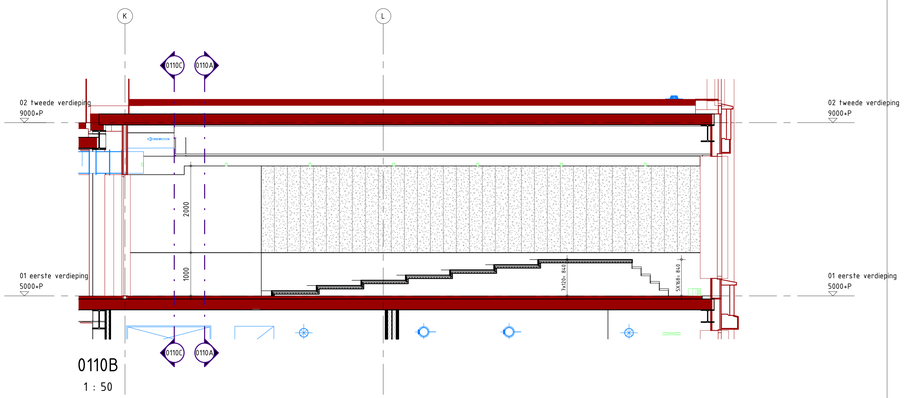

0110B

1 : 50

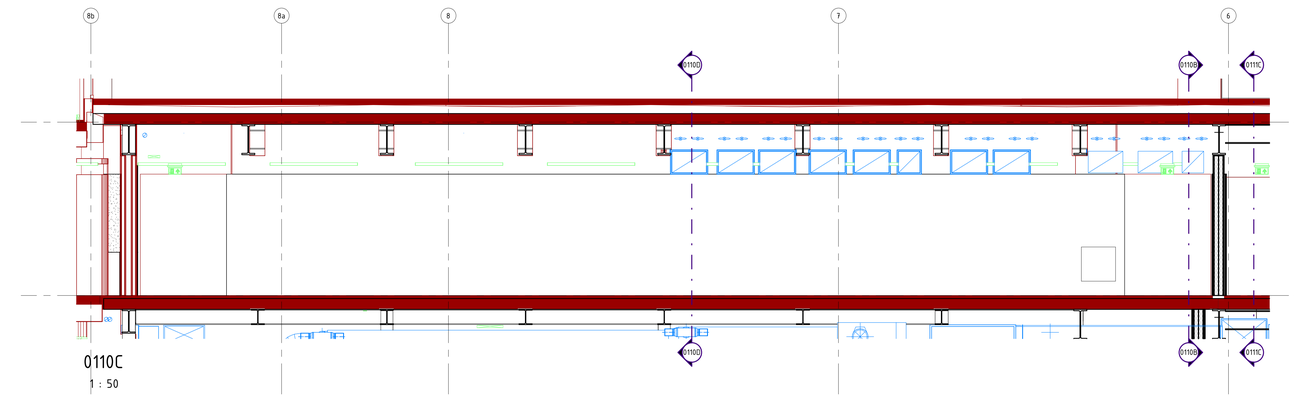

0110C

1 : 50

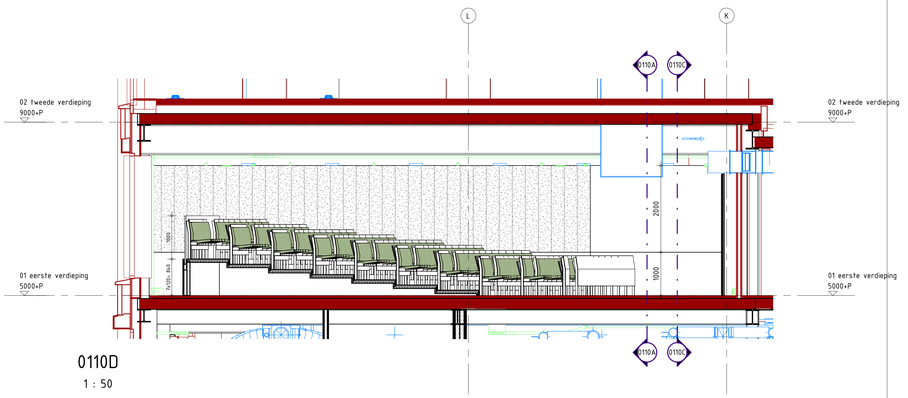

0110D

1 : 50

renvooi stoelen collegezalen

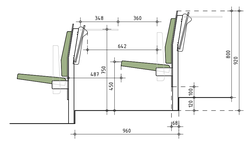

doorsnede 1:20

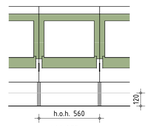

vooraanzicht 1:20

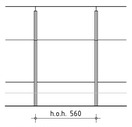

achteraanzicht 1:20

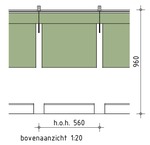

bovenaanzicht 1:20

Ergonomisch gevormde auditorium en collegestoel, voorzien van:
- Gestoffeerd rug- en zitvlak met voorgevormde schuimvulling.
- Opklapbare zitting
- Geplaatst op frame

voor details zie tekening 29.00

maatvoering door aannemer in het werk te controleren

	Omschrijving	Get.	Datum
G			
F			
E			
D			
C			
B			
A			

JHK Architecten
Part of Sweco

Nijverheidsweg 16B
3534 AM Utrecht
telefoon 088 811 62 00
e-mail info@jhk.nl

Projectomschrijving

Universiteitsgebouw Spui
Campus Den Haag

Onderwerp

Collegezaal B1.10 (336p) 1e verdieping

Opdrachtgever: Universiteit Leiden	
Architect medewerker: OB	Schaal: 1:50
Projectleider: HS	Filenaam: JHK_22155_central_R23
Getekend: RvdO	Datum: 07-05-2024
Formaat: A0	Accoord: HS
Projectnummer: 22155	Fase: technisch ontwerp
Bladnummer:	Wijzigingnummer:

B.01.10