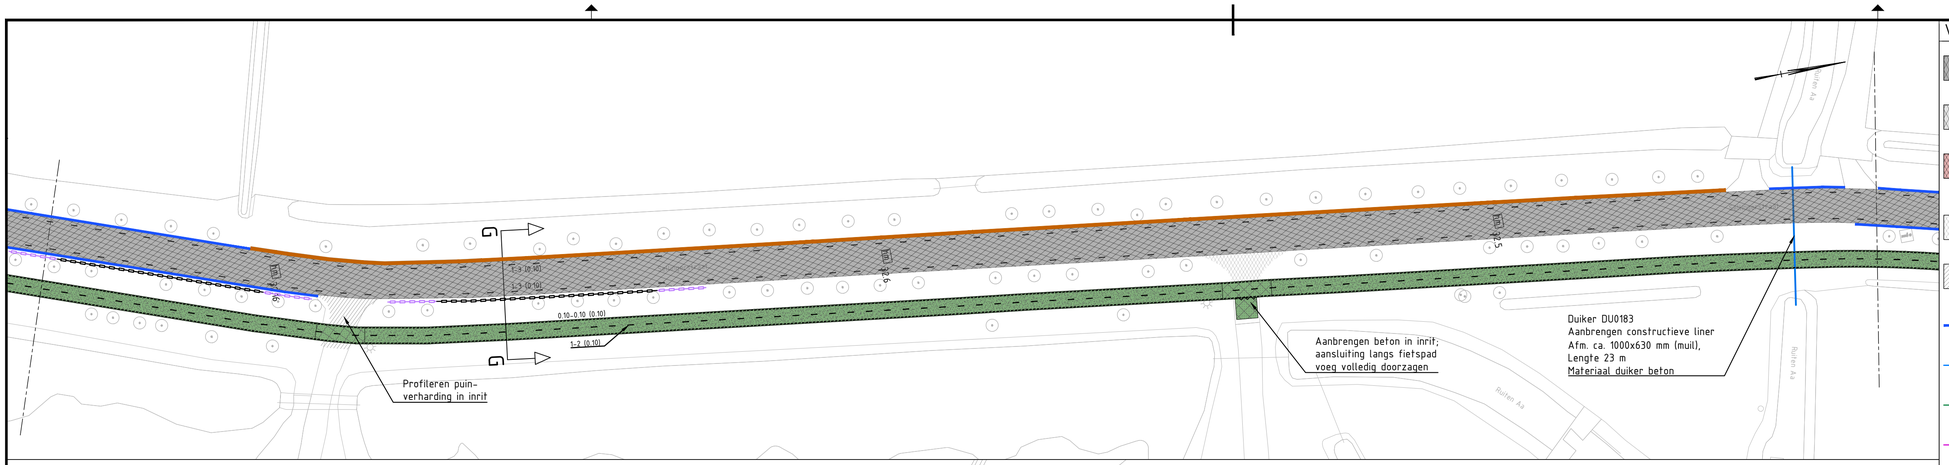

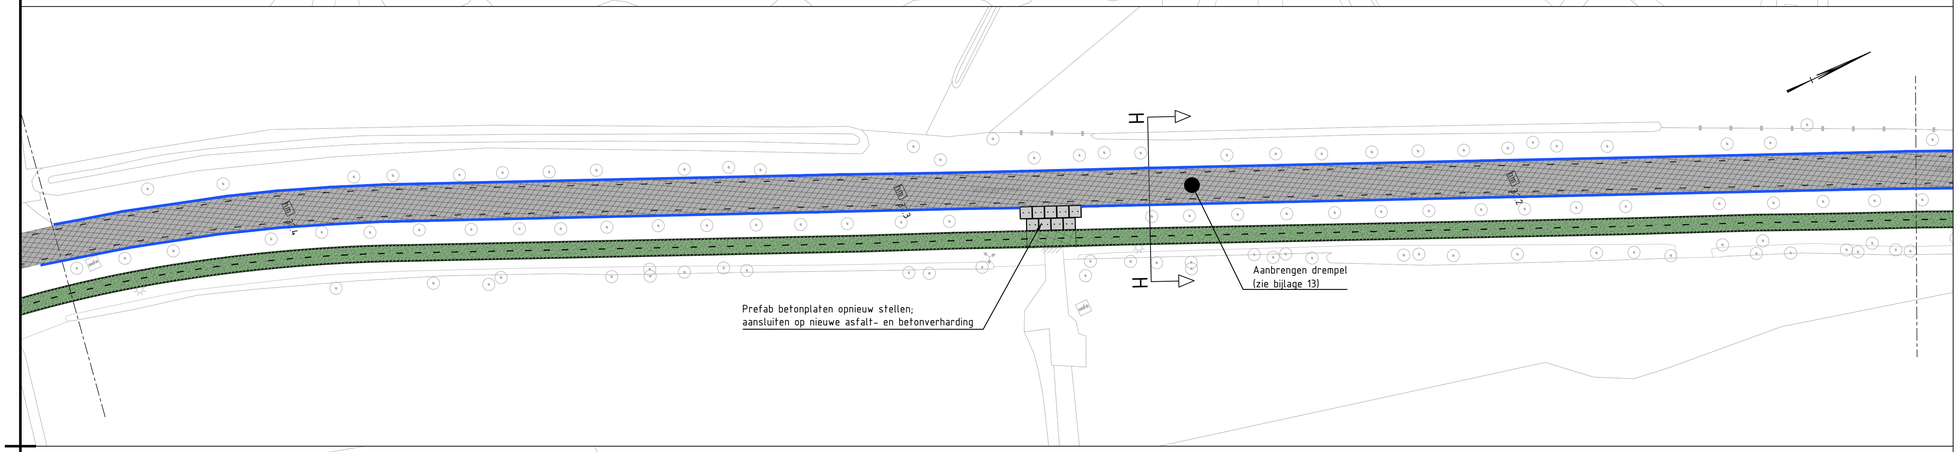

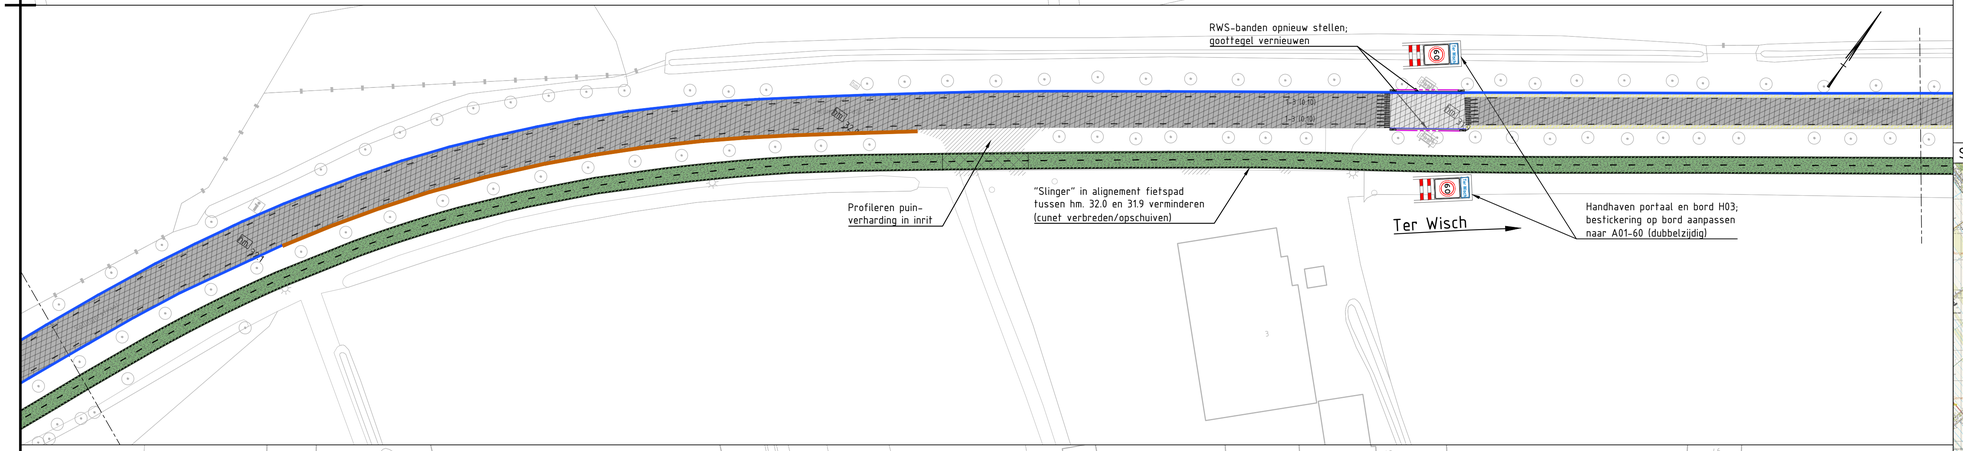

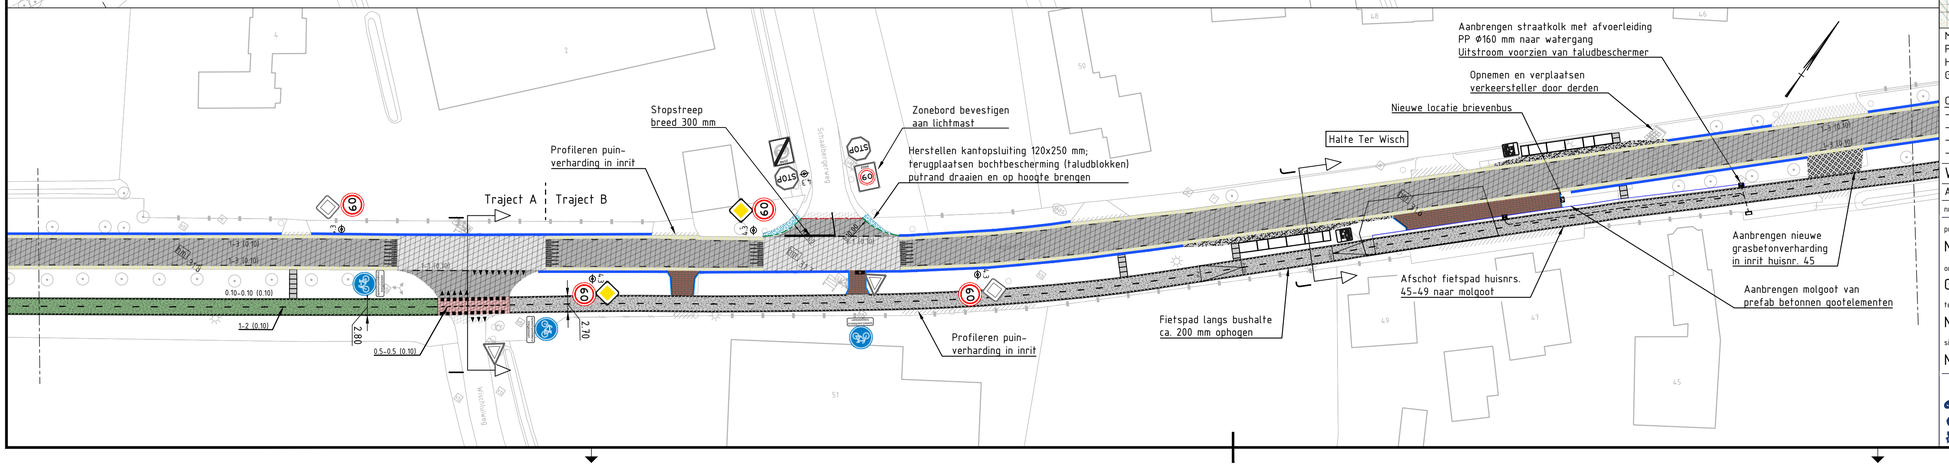

Verklaring

- Asfalt (hoofdrijbaan, zijwegen) — 35 mm SMA-NL 11B Lynpave 30% PR; 60 mm AC 22 bin TL-B Lynpave 60% PR
- Asfalt – wit — 35 mm SMA 11B Lynpave 30% PR – Wit; 60 mm AC 22 bin TL-B Lynpave 60% PR
- Asfalt met rode coating — 35 mm SMA 11B Lynpave 30% PR; 60 mm AC 22 bin TL-B Lynpave 60% PR; 70 mm AC 22 base OL-B Lynpave 60% PR; op 250 mm funderingslaag
- Asfalt-inritten — 35 mm SMA-NL 11B Lynpave 30% PR
- Herstellen verhardingen — Opnemen en opnieuw aanbrengen; Diverse materialen, formaten en verbanden
- Grasbetonblokken, breedte 400 mm / 600 mm
- Opsluitband 100x200 mm, kleur grijs op zandbed
- Opsluitband 120x250 mm, kleur grijs in stelspecie met steunrug
- RWS-band 110/225x240 mm, kleur grijs in stelspecie met steunrug
- Prefab betonplaten 1200 x 800 mm, dikte 120 mm aanbrengen op 280 mm zandbed
- Busperronelementen; zie principedetail

Markering
- Doorgetrokken, breedte 0.10 wegenverf (0.1-0.1, 0.10 door derden)
- 0.5-0.5, breedte 0.10
- 1 - 1, breedte 0.10
- 1 - 2, breedte 0.10
- 1 - 3, breedte 0.10
- doorgetrokken, breedte 0.10
- blok 0.50 x 0.50
- driehoek 0.50 x 0.70

- Verkeersbord — Bestaand handhaven (terugplaatsen) / nieuw aanbrengen
- Haltebord — Verplaatsen naar nieuwe locatie bushalte
- Verkeersbordpaal — Nieuw aanbrengen met vermelding paallengte
- Geleiderail — Type Treviade 2.0 cortenstaal met Primus P2 terminal
- Hectometrering — hm 97.6

- Aanbrengen slijtlaag — Granusil 2/5
- Betonverharding - fietspad — Dikte 180 mm (dam/inrit 210 mm) Beton C30/37, XF4, CEM IIIb, op zandbed
- Betonverharding - fietspad — Dikte 180 mm (dam/inrit 210 mm) Geopolymeerbeton
- Betonverharding - bushalte — Dikte 210 mm, kruisnet (8-100) op 250 mm funderingslaag
- Aanbrengen verhardingen — Betonstraatstenen / straatbaksteen Hergebruik materialen; Op hoogte brengen zanbed / straatlaag
- Grasbetonblokken, hergebruik Meander

0 5 10 15 20m
Schaal 1:500

Situatie

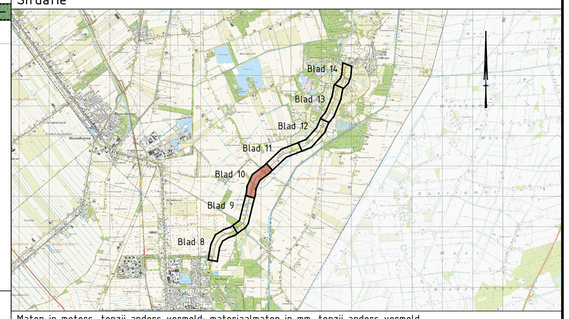

Maten in meters, tenzij anders vermeld; materiaalmaten in mm, tenzij anders vermeld
Peilmaten in meters t.o.v. N.A.P., tenzij anders vermeld
Hoeken aangegeven in graden; coördinaten volgens RD-stelsel (RDNew, EPSG:28992)
Gegevens verkregen uit opmeten vanaf tekening zijn niet maatgevend

Copyright:
- © BGT Achtergrondkaart: beschikbaar gesteld via de CC-BY-4.0 licentie
- © TOPNL en TOPraster kaart materiaal: beschikbaar gesteld via de CC-BY-4.0 licentie
- © Kadastrale Kaart: beschikbaar gesteld via de CC-BY-4.0 licentie
- © AHN: beschikbaar gesteld via de Creative Commons Zero licentie

Wijzigingen

nr.	wijziging	getekend	datum
A	toevoeging drempels en aanpassing grasbeton nabij banden	R. Kugel	14-5-2025

project
N976 Groot onderhoud Sellingen - Ter Apel

onderdeel
Groot onderhoud

tekeningomschrijving
Nieuwe situatie

situering
N976 Sellingen - Ter Apel

getekend R. Wanders
gecontroleerd T. Bent
formaat A1
schaal 1:500
projectnummer 100590
besteknummer 2022-35
objectnummer n.v.t.
documenttype tekening
documentstatus Definitief
uitgavedatum 14-5-2025
blad in bladen 10 in 16
tekeningnummer B-2235-210
wijziging A

opdrachtgever
provincie groningen
Provincie Groningen
St. Jansstraat 4
9712 JN Groningen
050 - 316 4911