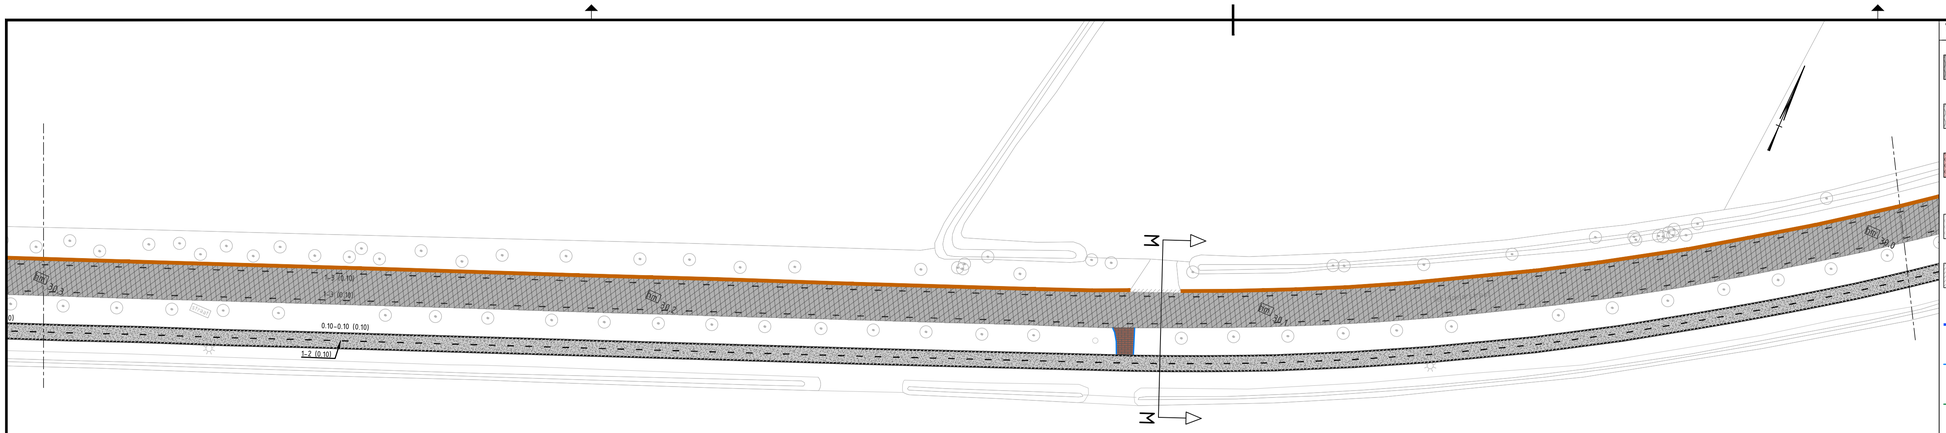

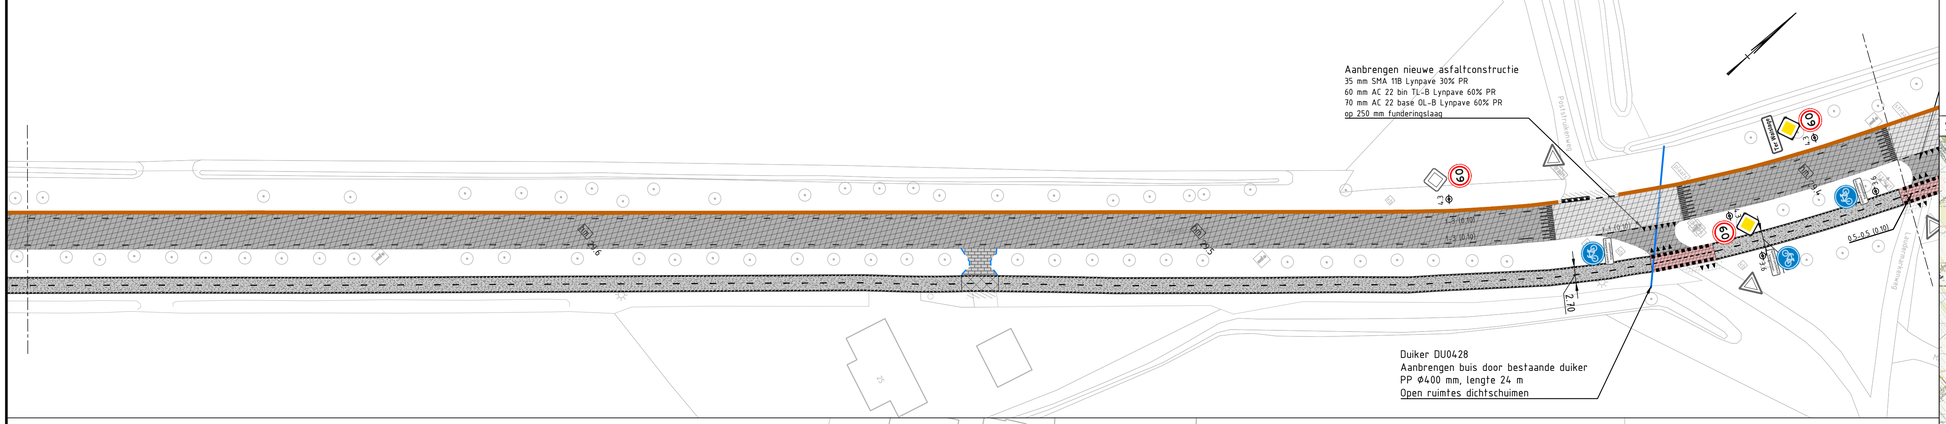

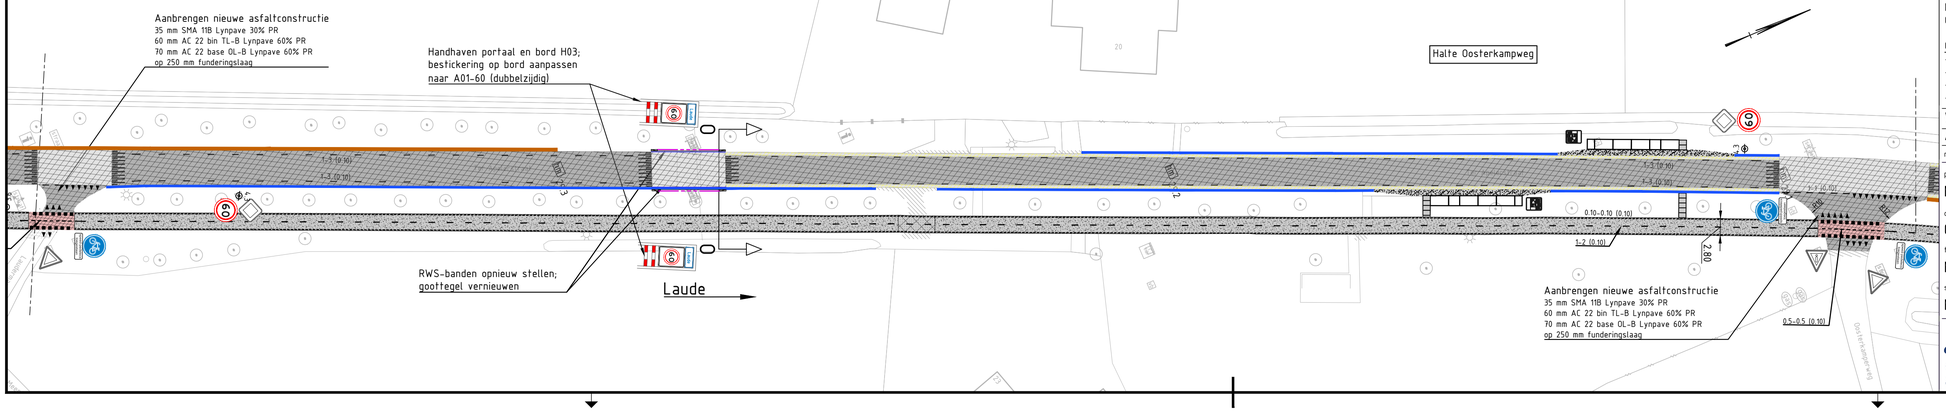

Verklaring

- Asfalt (hoofdrijbaan, zijwegen)
  35 mm SMA-NL 11B Lynpave 30% PR
  60 mm AC 22 bin TL-B Lynpave 60% PR
- Asfalt - wit
  35 mm SMA 11B Lynpave 30% PR - Wit
  60 mm AC 22 bin TL-B Lynpave 60% PR
- Asfalt met rode coating
  35 mm SMA 11B Lynpave 30% PR
  60 mm AC 22 bin TL-B Lynpave 60% PR
  70 mm AC 22 base OL-B Lynpave 60% PR
  op 250 mm funderingslaag
- Asfalt-inritten
  35 mm SMA-NL 11B Lynpave 30% PR
- Herstellen verhardingen
  Opnemen en opnieuw aanbrengen
  Diverse materialen, formaten en verbanden
- Grasbetonblokken, breedte 400 mm / 600 mm
- Opsluitband 100x200 mm, kleur grijs op zandbed
- Opsluitband 120x250 mm, kleur grijs in stelspecie met steunrug
- RWS-band 110/225x240 mm, kleur grijs in stelspecie met steunrug
- Prefab betonplaten 1200 x 800 mm, dikte 120 mm aanbrengen op 280 mm zandbed
- Busperronelementen; zie principedetail

Markering
- Doorgetrokken, breedte 0.10 wegenverf (0.1-0.1, 0.10 door derden)
- 0.5-0.5, breedte 0.10
- 1 - 1, breedte 0.10
- 1 - 2, breedte 0.10
- 1 - 3, breedte 0.10
- doorgetrokken, breedte 0.10
- blok 0.50 x 0.50
- driehoek 0.50 x 0.70

- Verkeersbord
  Bestaand handhaven (terugplaatsen) / nieuw aanbrengen
- Haltebord
  Verplaatsen naar nieuwe locatie bushalte
- Verkeersbordpaal
  Nieuw aanbrengen met vermelding paallengte
- Geleiderail
  Type Treviade 2.0 cortenstaal
  met Primus P2 terminal
- Hectometrering

- Aanbrengen slijtlaag
  Granusil 2/5
- Betonverharding - fietspad
  Dikte 180 mm (dam/inrit 210 mm)
  Beton C30/37, XF4, CEM IIIb, op zandbed
- Betonverharding - fietspad
  Dikte 180 mm (dam/inrit 210 mm)
  Geopolymeerbeton
- Betonverharding - bushalte
  Dikte 210 mm, kruisnet (8-100)
  op 250 mm funderingslaag
- Aanbrengen verhardingen
  Betonstraatstenen / straatbaksteneen
  Hergebruik materialen
  Op hoogte brengen zanbed / straatlaag
- Grasbetonblokken, hergebruik Meander

0 5 10 15 20m
Schaal 1:500

Situatie

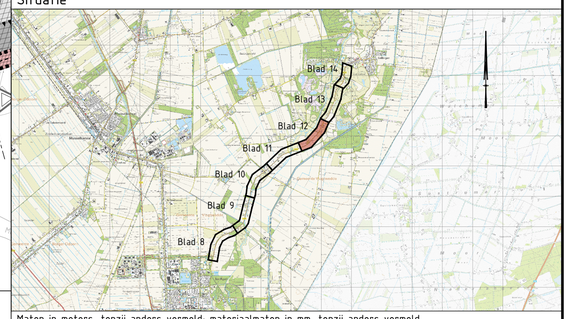

Maten in meters, tenzij anders vermeld; materiaalmaten in mm, tenzij anders vermeld
Peilmaten in meters t.o.v. N.A.P., tenzij anders vermeld
Hoeken aangegeven in graden; coördinaten volgens RD-stelsel (RDNew, EPSG:28992)
Gegevens verkregen uit opmeten vanaf tekening zijn niet maatgevend

Copyright:
- © BGT Achtergrondkaart: beschikbaar gesteld via de CC-BY-4.0 licentie
- © TOPNL en TOPraster kaart materiaal: beschikbaar gesteld via de CC-BY-4.0 licentie
- © Kadastrale Kaart: beschikbaar gesteld via de CC-BY-4.0 licentie
- © AHN: beschikbaar gesteld via de Creative Commons Zero licentie

Wijzigingen

nr.	wijziging	getekend	datum
A	toevoeging drempels en aanpassing grasbeton nabij banden	R. Kugel	14-5-2025

project
N976 Groot onderhoud Sellingen - Ter Apel

onderdeel
Groot onderhoud

tekeningomschrijving
Nieuwe situatie

situering
N976 Sellingen - Ter Apel

getekend: R. Wanders
gecontroleerd: T. Bent
formaat: A1
schaal: 1:500
projectnummer: 100590
besteknummer: 2022-35
objectnummer: n.v.t.
documenttype: tekening
documentstatus: Definitief
uitgavedatum: 14-5-2025
blad in bladen: 12 in 16
tekeningnummer: B-2235-212
wijziging: A

opdrachtgever
Provincie Groningen
St. Jansstraat 4
9712 JN Groningen
050 - 316 4911